


PROFIL ULICE

M 1:100

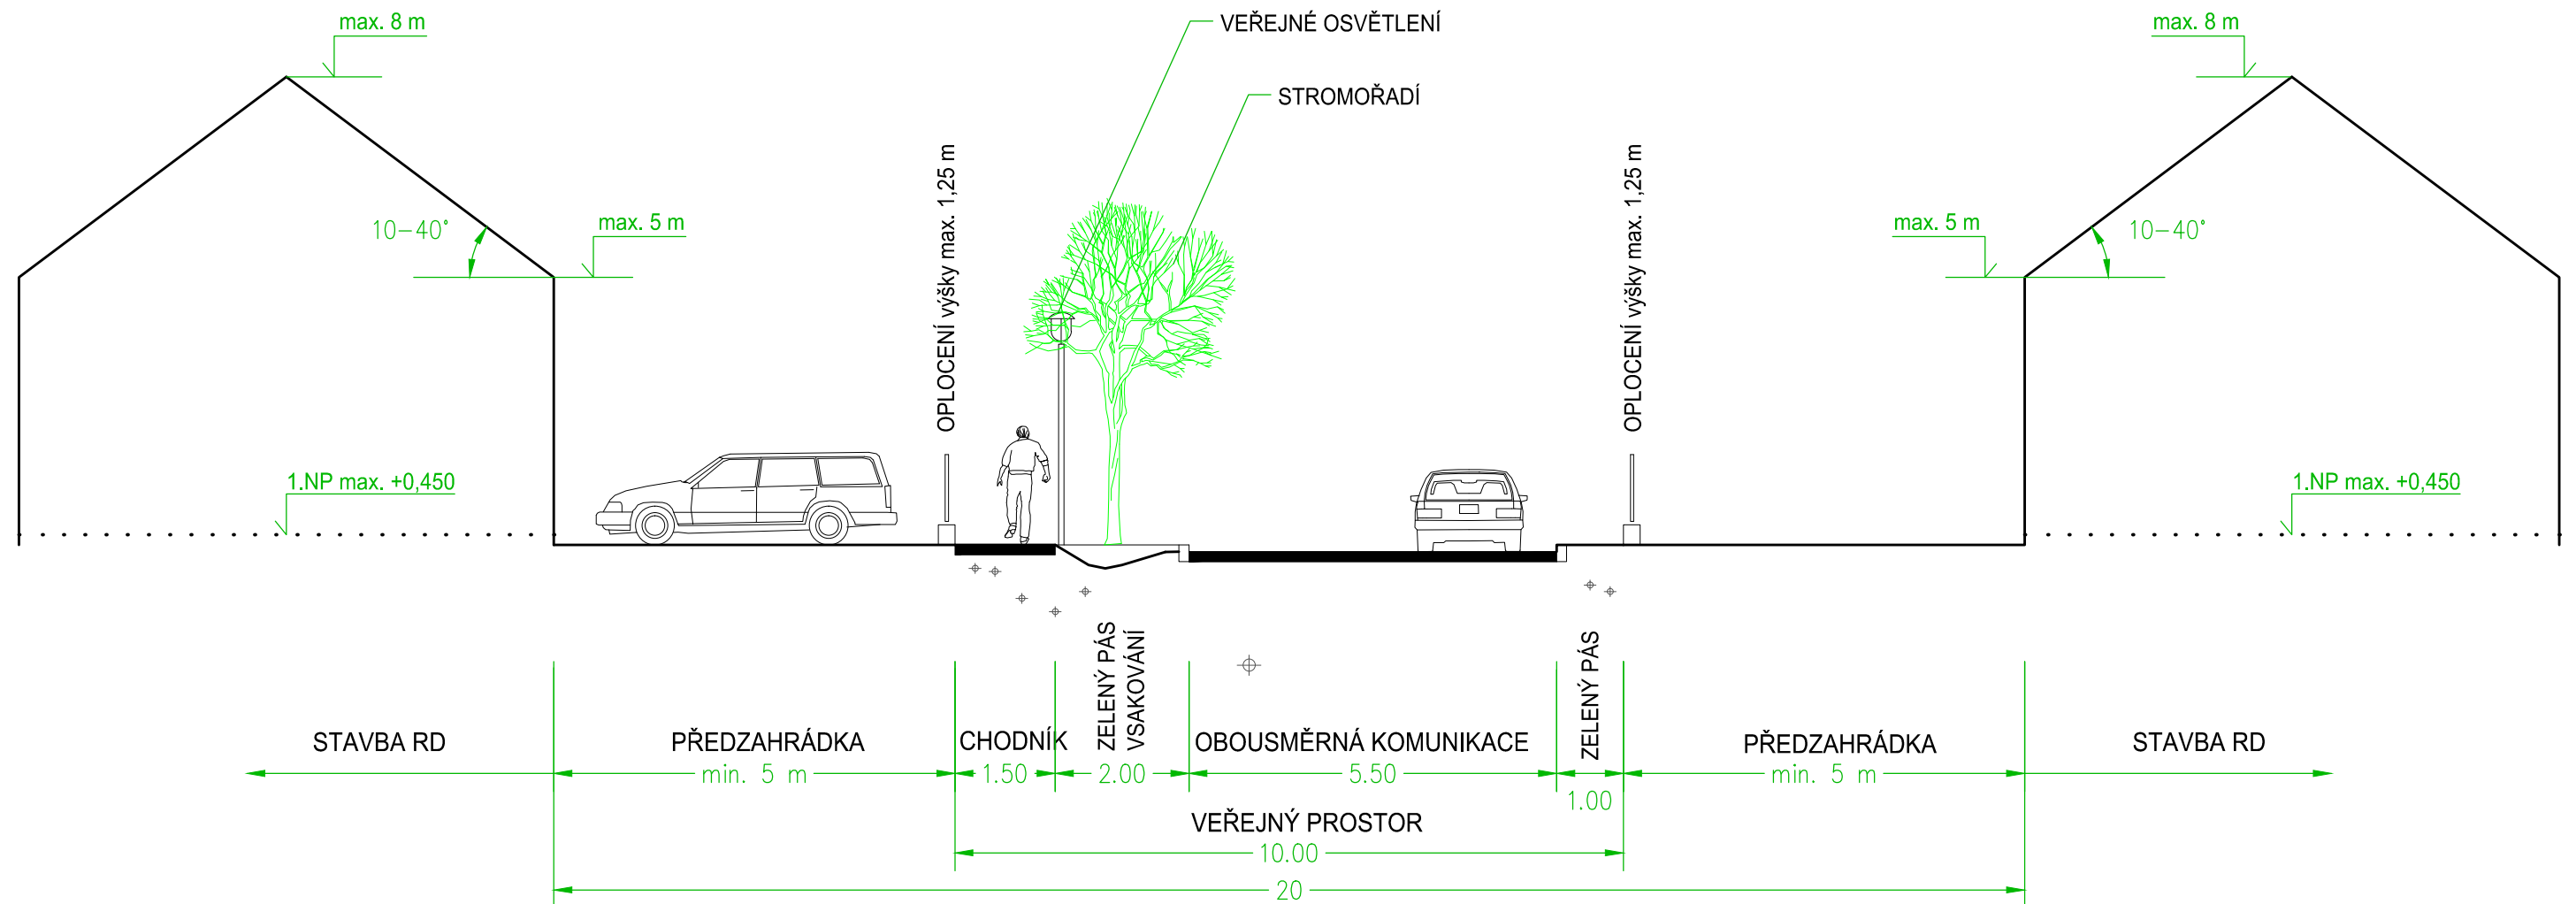

VYPRACOVAL	ING.ARCH. V. OPATRNÝ	INVESTOR	OBEC ZDOUNKY	AKTÉ KROMĚŘIŽ TYRŠOVA 864 IČ: 061 25 719 ING.ARCH. VLADIMÍR OPATRNÝ
ZAK.ČÍSLO	18-17	STAVBA	ÚZEMNÍ STUDIE ZDOUNKY lokalita BI 1 ul. Cvrčovská	
DATUM	03/2019	OBSAH	PROFIL ULICE	MĚŘÍTKO 1 : 100 v.č. 07
STUPEŇ DOKUMENTACE	ÚS			