




ÚZEMÍ DŘÍVE ŘEŠENÉ DLE ÚZEMNÍHO PLÁNU

Pekeřce

Pekeřce

Z ul. 31/32 3/64

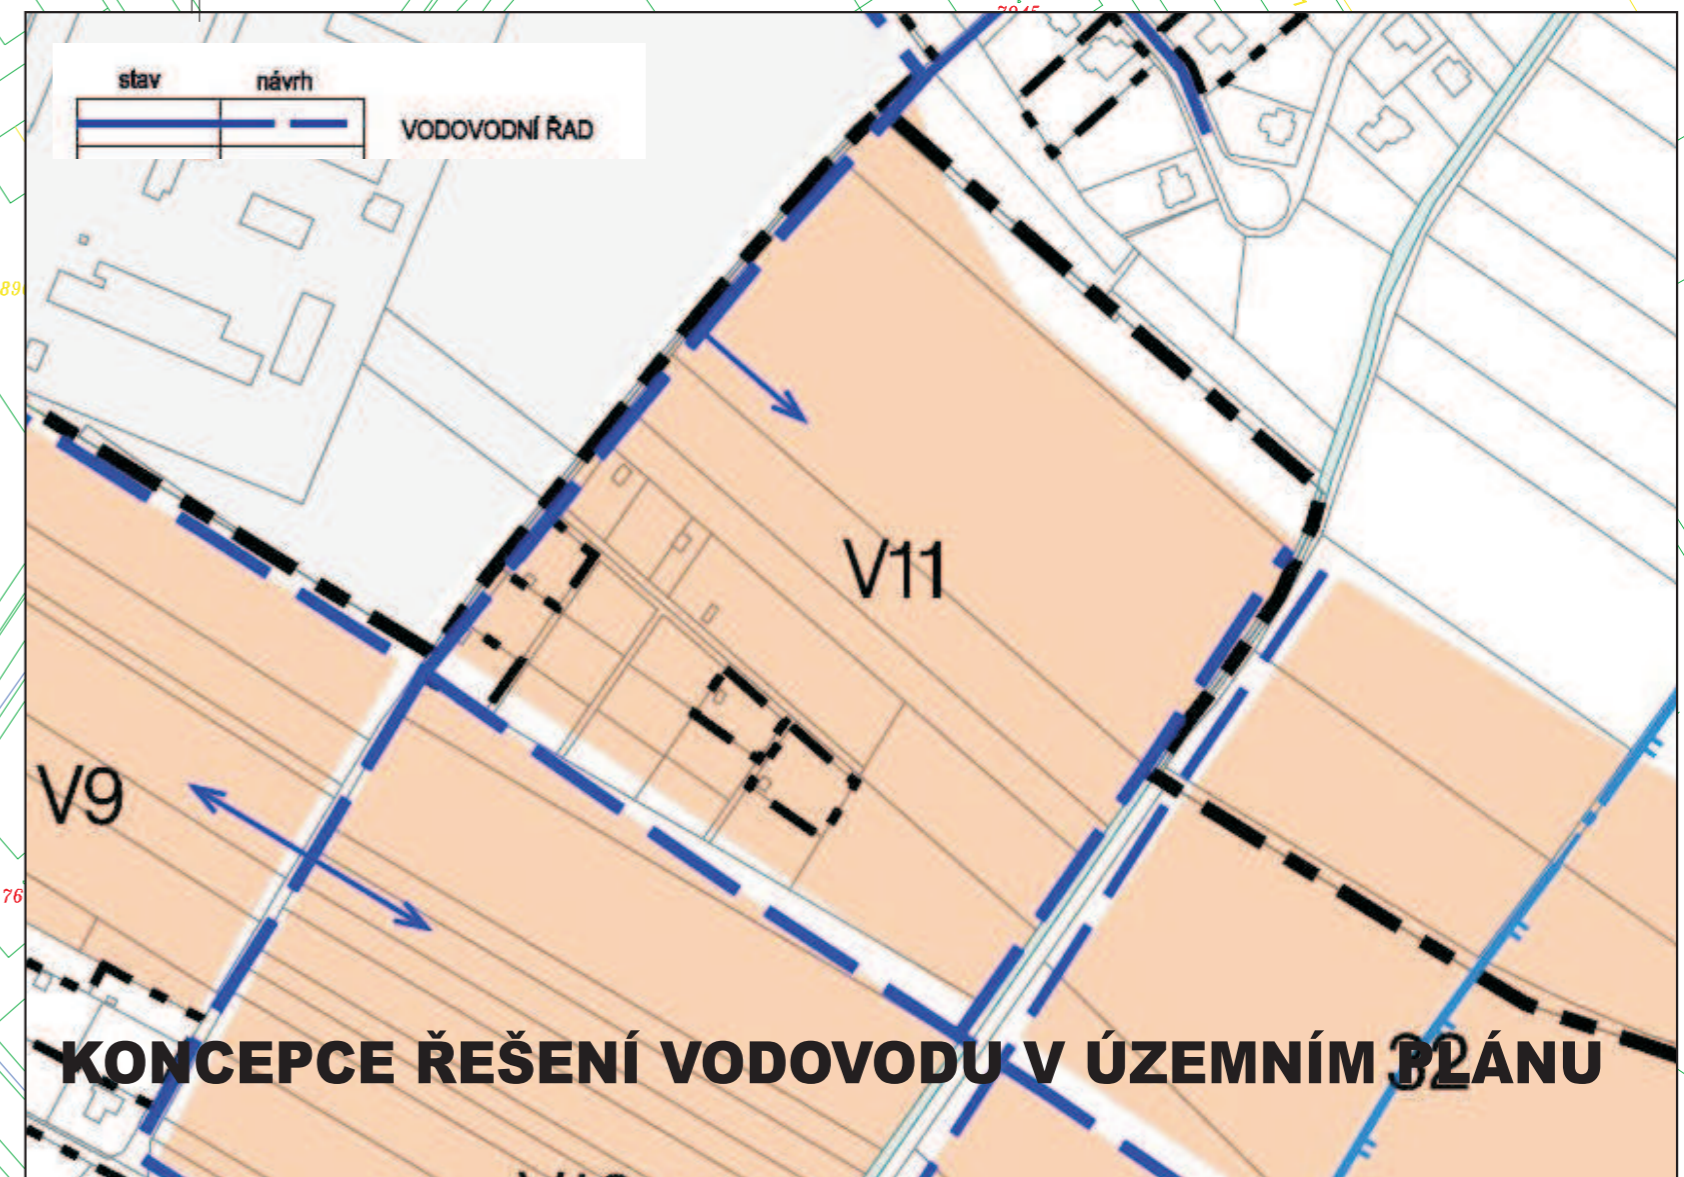

STÁVAJÍCÍ INŽENÝRSKÉ SÍTĚ	STÁVAJÍCÍ OBJEKTY NA SÍTÍCH
VODOVOD	HYDRANT PODNAD-ZEMNÍ
NAVRHOVANÉ INŽENÝRSKÉ SÍTĚ	NAVRHOVANÉ OBJEKTY NA SÍTÍCH
VODOVOD	HYDRANT NADZEMNÍ
	TRASOVÝ UZÁVĚR VODY

STAVBY A STAVEBNÍ OBJEKTY	STÁVAJÍCÍ PLOŠNÉ OBJEKTY
NAVRHOVANÝ ROD.DŮM	PŘÍR. VODNÍ TOKY A PLOCHY
STÁVAJÍCÍ OCHRANNÁ PÁSMA	NAVRHOVANÁ OCHRANNÁ PÁSMA
OCHR. PÁSMA VEDENÍ VN	OCHR. PÁSMA VEDENÍ VN
OCHR. PÁSMA KANALIZACE	STAVEBNÍ ČÁRA ROD.DOMŮ

M 1:1000
0 5 10 15 20 25 30 35 40 45 50m

HLAVNÍ PROJEKTANT AKCE Ing.arch.Ladislav KOUKAL	Ing.arch.Ladislav KOUKAL MILČICOVO NÁM. 560/11A 767 01 KROMĚŘÍŽ	ICO 123 05 073 MILČICOVO NÁM. 560/11A 767 01 KROMĚŘÍŽ
ZODPOVĚDNÝ PROJEKTANT ČÁSTI - GRAFICKÁ ČÁST Ing.arch.L.KOUKAL	Ing.arch.Ladislav KOUKAL MILČICOVO NÁM. 560/11A 767 01 KROMĚŘÍŽ	Zakázka číslo 344/10 Datum Únor 2011 Účel ÚZEMNÍ STUDIE
VYPRACOVAL Ing.arch.Ladislav KOUKAL	Osadil C	GRAFICKÁ ČÁST
KRESELIL Ing.arch.L.KOUKAL	Název přílohy NÁVRH VODOVODU V LOKALITĚ	Měřítko 1:1000
FORMÁT PŘÍLOHY 8 x A4	Číslo přílohy C-07	Výtisk číslo □