ÚZEMNÍ STUDIE - "Lokalita RD Zavráčí hony, Skaštice"

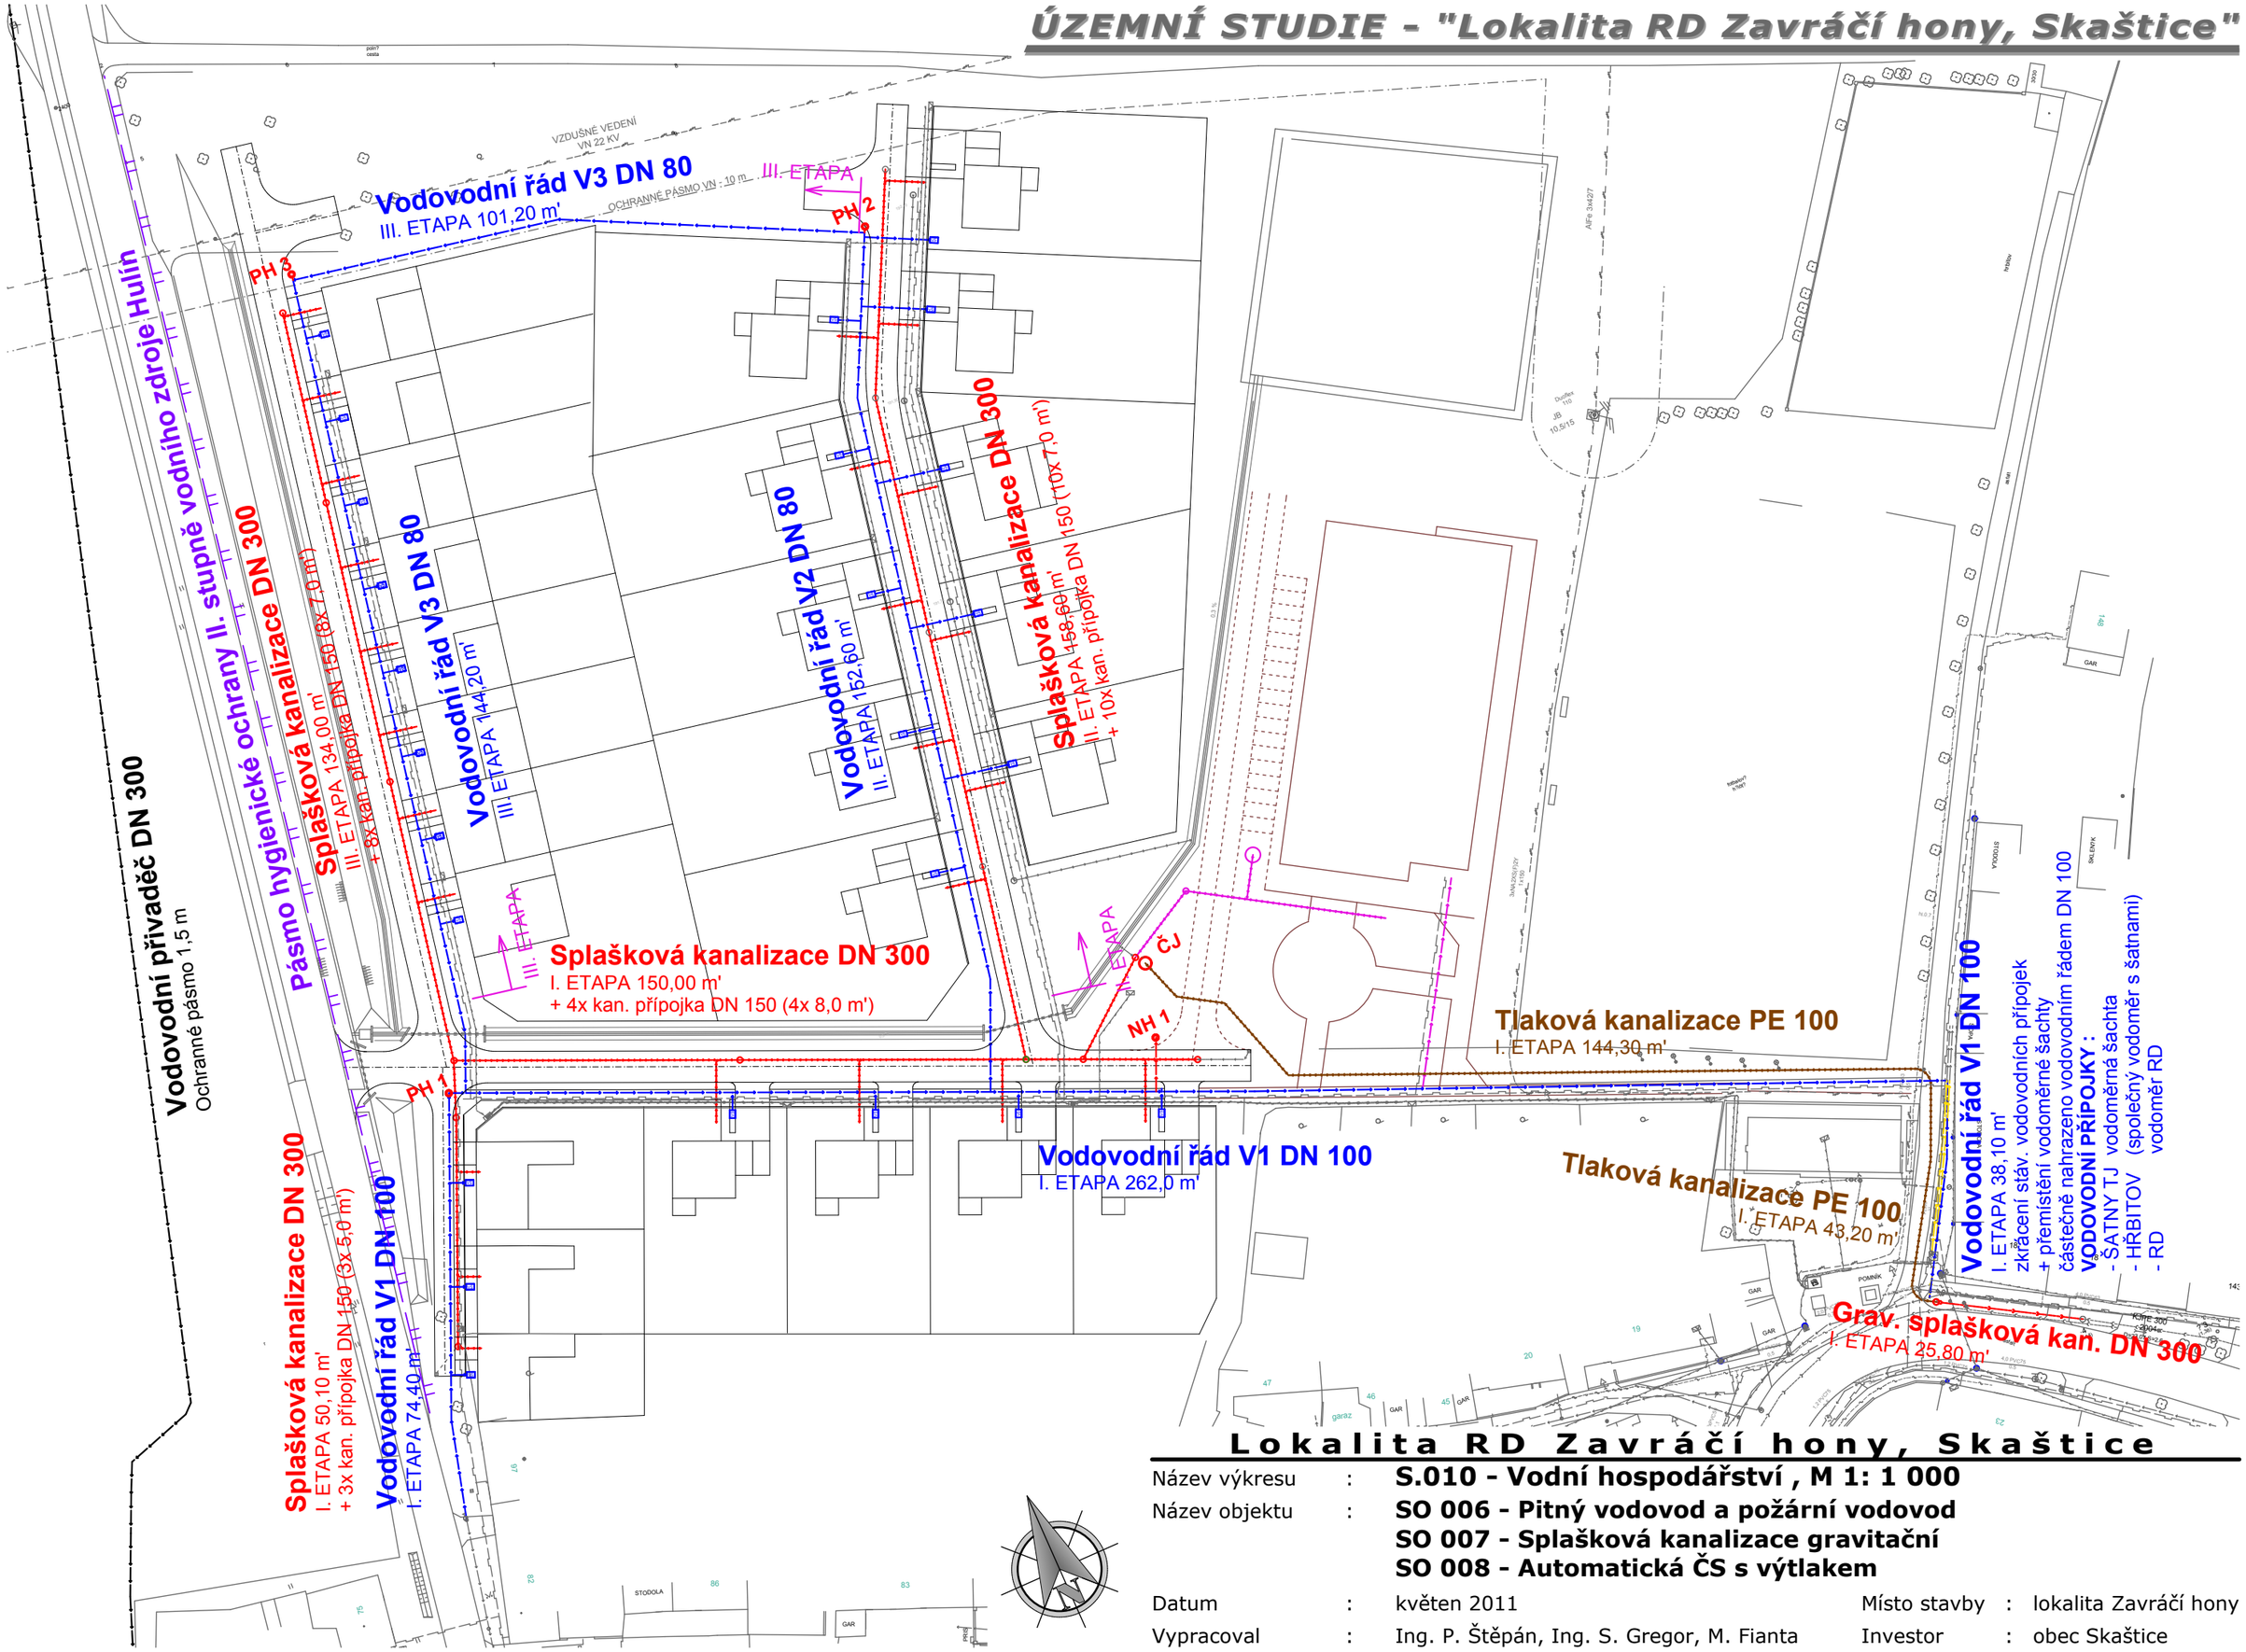

Lokalita RD Zavráčí hony, Skaštice

Název výkresu	:	**S.010 - Vodní hospodářství , M 1: 1 000**
Název objektu	:	**SO 006 - Pitný vodovod a požární vodovod** **SO 007 - Splašková kanalizace gravitační** **SO 008 - Automatická ČS s výtlakem**
Datum	:	květen 2011
Místo stavby	:	lokalita Zavráčí hony
Vypracoval	:	Ing. P. Štěpán, Ing. S. Gregor, M. Fianta
Investor	:	obec Skaštice