


Dodatková tabulka E13 na Z2
bude obsahovat text:
CHODNÍK
UZAVŘEN

Dodatková tabulka E13 pod B1, C2a, B24a, b28
bude obsahovat text:
MIMO
VOZIDLA
STAVBY

DZ B28 bude osazeno v předstihu

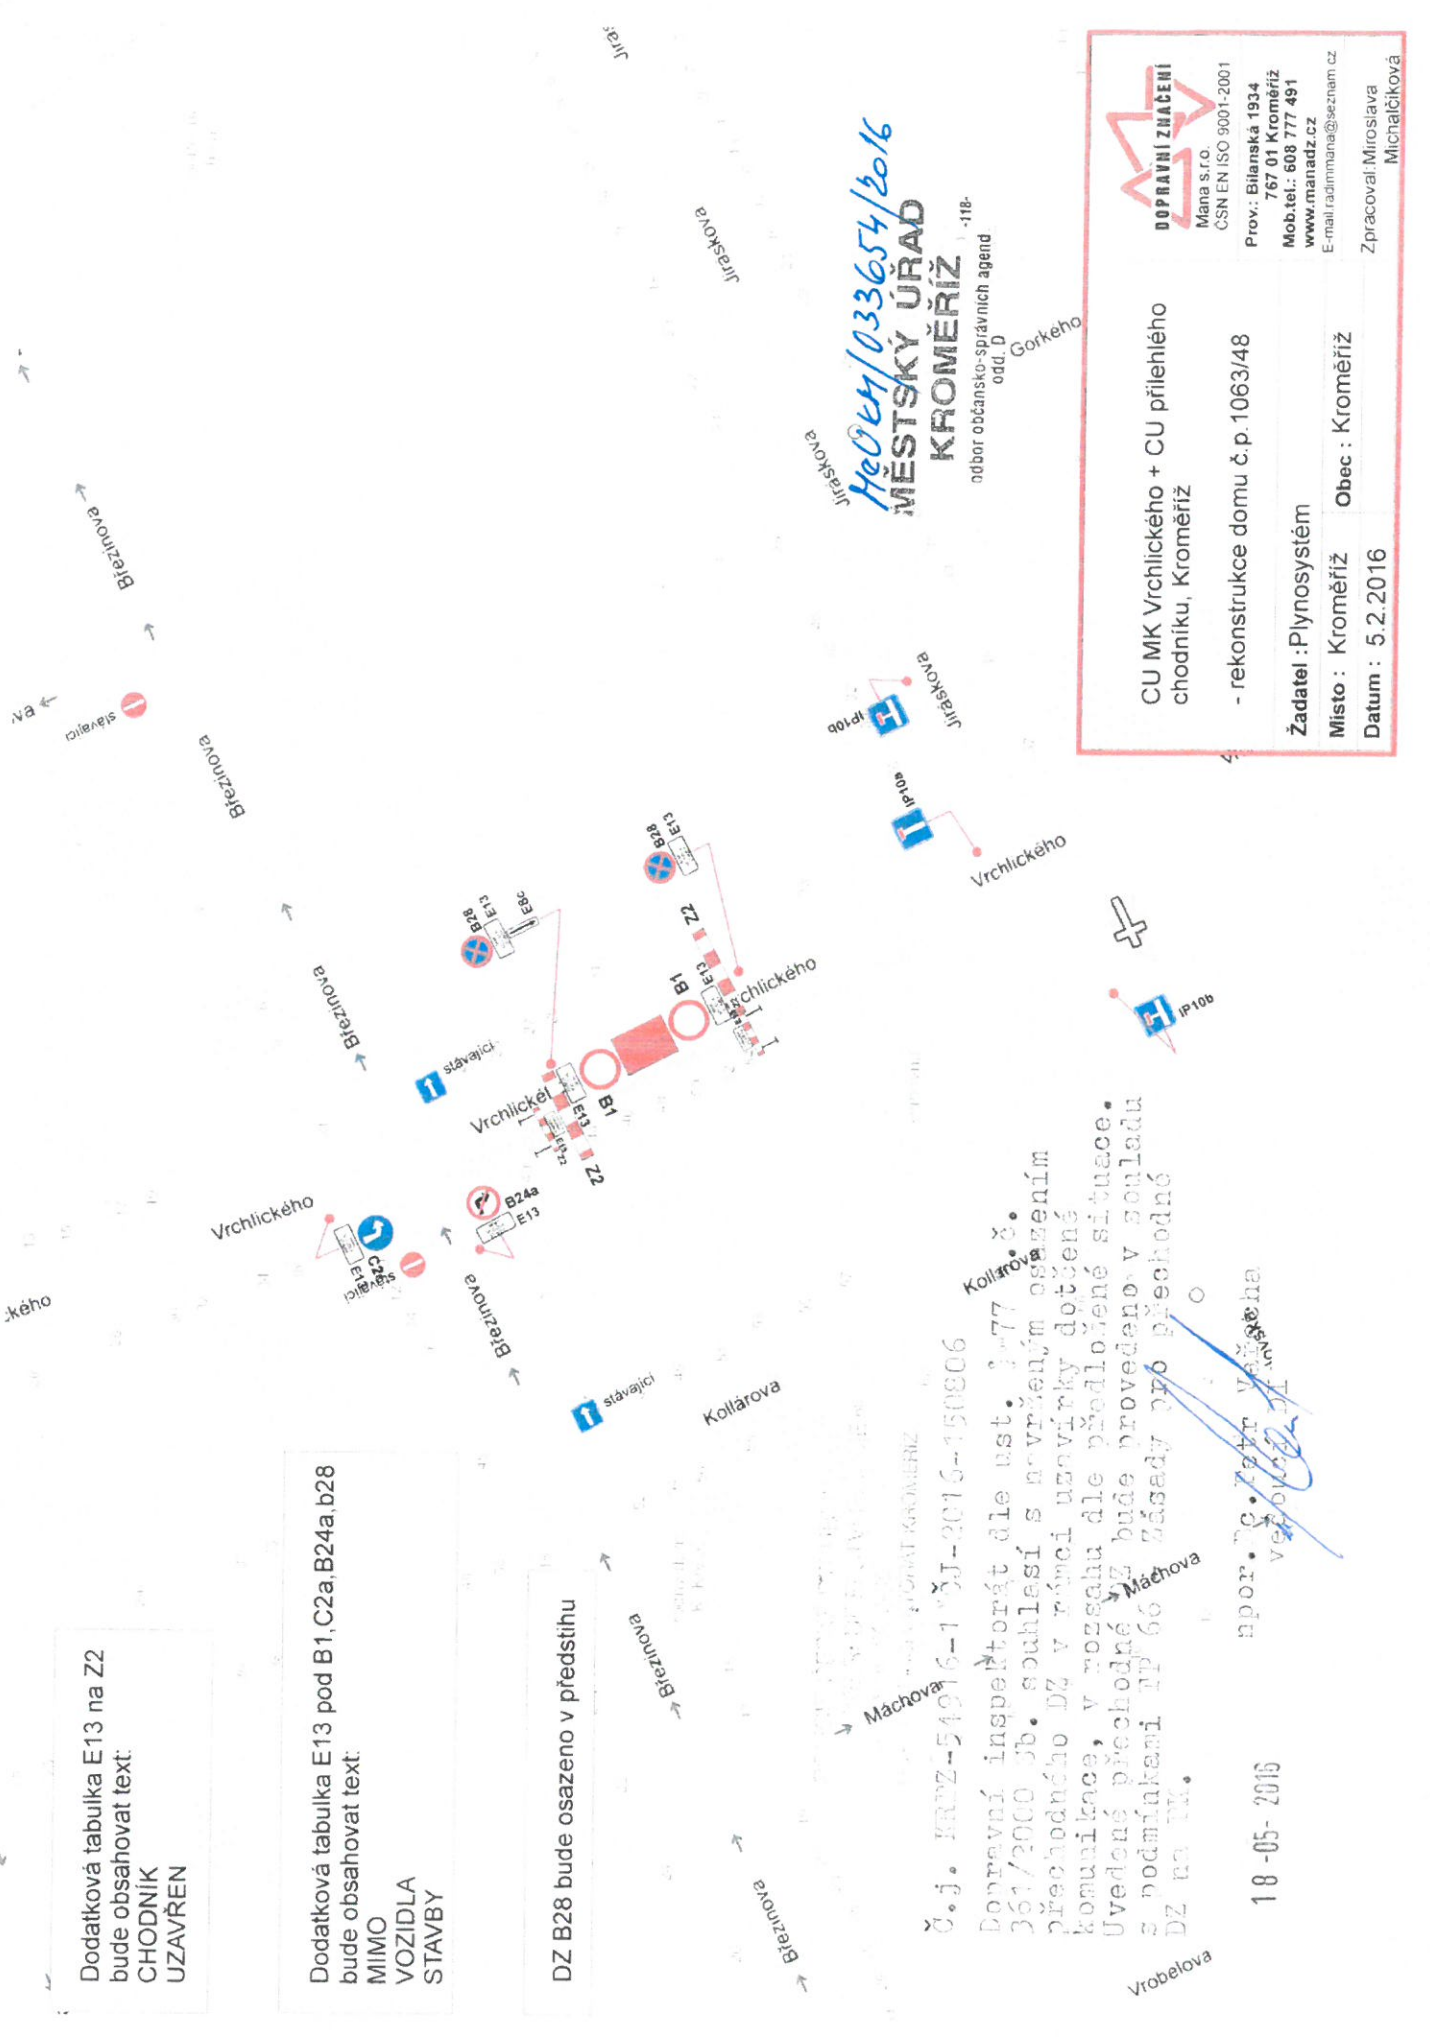


Heřtka/033654/2016
**MĚSTSKÝ ÚŘAD
KROMĚŘÍŽ**
odbor občansko-správních agend
odd. D

Č.j. KRPZ-54916-1 VJJ-2016-150806
Dopravní inspektorát dle ust. § 77
361/2000 Sb. souhlasí s navrženým osazením
přechodného DZ v rámci uzavírky dotčené
komunikace, v rozsahu dle předložené situace.
Uvedené přechodné DZ bude provedeno v souladu
s podmínkami TP 66 Zásady pro přechodné
DZ na IV.
Máchova

Ing. Miroslava Michalčíkova
Vrchní velitel
Vrchní velitel
Vrchní velitel

18-05-2016

 <p>DOPRAVNÍ ZNAČENÍ Mana s.r.o. CSN EN ISO 9001-2001 Prov.: Bilanská 1934 767 01 Kroměříž Mob.tel.: 608 777 491 www.manadz.cz E-mail: radimmana@seznam.cz</p>	<p>CU MK Vrchlického + CU přílehlého chodníku, Kroměříž</p>
	<p>- rekonstrukce domu č.p. 1063/48</p>
<p>Žadatel: Plynosystém</p>	<p>Místo: Kroměříž Obec: Kroměříž</p>
<p>Datum: 5.2.2016</p>	<p>Zpracoval: Miroslava Michalčíkova</p>

Vrchní velitel