

oprávněná úřední osoba	Libor Hájek
e-mail	libor.hajek@mesto-kromeriz.cz
datum	20. října 2020
odbor	občansko správních agend
oddělení	dopravy a silničního hospodářství
spisová značka	MeUKM/065298/2020
číslo jednací	MeUKM/079000/2020

## **VEŘEJNÁ VYHLÁŠKA**

### **OPATŘENÍ OBECNÉ POVAHY**

#### **Stanovení místní úpravy provozu na pozemních komunikacích**

Městský úřad Kroměříž, odbor občansko správních agend, odd. dopravy a silničního hospodářství, jako příslušný orgán státní správy (dále jen „ODSH KM“), ve věcech stanovení místní a přechodné úpravy provozu na pozemních komunikacích - na silnicích II. a III. třídy, místní komunikaci a veřejně přístupné účelové komunikaci a užití zařízení pro provozní informace na silnicích II. a III. třídy, místní komunikaci a veřejně přístupné účelové komunikaci, podle § 124 odst. 6 zákona č. 361/2000 Sb., o provozu na pozemních komunikacích, ve znění pozdějších předpisů (dále jen „zákon o silničním provozu“), na návrh, který podala dne 1. 9. 2020 společnost K+R Projekt s.r.o., Počernická 257, 250 73 Radonice, IČ: 649 45 928 zastoupena na základě plné moci Václavem Šímou, nar. 17. 6. 1976, Marciho 8/711, 108 00 Praha 10 zastoupený na základě substituční plné moci společností ITAKO Development s.r.o., Škrobálkova 200/42, 718 00 Ostrava – Kunčičky, IČ: 286 31 102 (dále jen „navrhovatel“) a po projednání s Policií ČR, dopravním inspektorátem Kroměříž (dále jen „DI KM“), pod č. j. KRPZ-129377-1/ČJ-2018-150806

#### **stanoví místní úpravu provozu na pozemních komunikacích**

podle § 77 odst. 1 písm. c) zákona o silničním provozu, opatřením obecné povahy (dále jen „OOP“), podle ustanovení § 171 a násl. části šesté zákona č. 500/2004 Sb., správní řád, ve znění pozdějších předpisů (dále jen „správní řád“),

Místo: Veřejně přístupná účelová komunikace (parkovací plocha u prodejna PENNY MARKET) u č.p. 1803/2c ul. Kaplanova v Kroměříži

Odpovědná osoba: Petr Sochorovský, zaměstnanec PENNY MARKET, tel.: 725 704 223

Podmínky pro realizaci:

1. Na veřejně přístupné účelové komunikaci osadit dopravní značku:  
IP 13b - Parkoviště s parkovacím kotoučem, dle návrhu dopravního značení, který je nedílnou součástí tohoto stanovení.
2. Osazení dopravního značení bude provedeno v souladu s ustanoveními zákona o silničním provozu, vyhl. Ministerstva dopravy č. 294/2015 Sb., kterou se provádí zákon o silničním provozu a bude splňovat požadavky ČSN EN 12899-1 „Stálé svislé dopravní značení“ a další související předpisy a normy za využití TP 65 – „Zásady pro dopravní značení na pozemních komunikacích“ II. vydání.

-2-

3. Instalaci provede zhotovitel, který má platné oprávnění pro provádění těchto prací (živnostenský list).
4. Dopravní značení bude osazeno na náklady navrhovatele.

### **Odůvodnění:**

Návrh na místní úpravu provozu na veřejně přístupné účelové komunikaci podal navrhovatel dne 1. 9. 2020 z důvodu zajištění parkovacích míst pro zákazníky prodejny, zamezení trvalého - dlouhodobého parkování.

ODSH KM vyvěsil návrh OOP na úřední desce dne 3. 9. 2020, podle ustanovení § 25 správního řádu, v souladu s ustanovením § 172 správního řádu. Návrh OOP s odůvodněním byl vyvěšen na úřední desce Městského úřadu Kroměříž, po dobu 15 dnů a rovněž způsobem umožňujícím dálkový přístup (elektronická úřední deska Městského úřadu Kroměříž). Návrh byl oznámen (zveřejněn) 19. 9. 2020. Dotčené osoby byly v návrhu OOP, podle ustanovení § 172 odst. 1 správního řádu vyzvány, aby podávaly své písemné připomínky nebo písemné odůvodněné námítky.

K návrhu OOP mohl kdokoli, jehož práva, povinnosti nebo zájmy mohly být OOP přímo dotčeny, uplatnit u ODSH KM písemné připomínky ve lhůtě 30 dnů ode dne jeho zveřejnění.

K návrhu OOP mohli vlastníci nemovitostí, jejichž práva, povinnosti nebo zájmy související s výkonem vlastnického práva mohli být OOP přímo dotčeny, podat proti návrhu k ODSH KM písemné odůvodněné námítky ve lhůtě 30 dnů ode dne jeho zveřejnění.

Návrh OOP ve věci stanovení místní úpravy provozu na veřejně přístupné účelové komunikaci (parkovací plocha u prodejna PENNY MARKET) u č.p. 1803/2c ul. Kaplanova v Kroměříži se přímo dotýkal zájmů navrhovatele a vlastníka dotčené pozemní komunikace tj. společnost K+R Projekt s.r.o., dále vlastníků nemovitostí sousedících s touto komunikací, na nichž mají být osazena výše uvedená dopravní značka a dále kteréhokoliv účastníka silničního provozu na veřejně přístupné účelové komunikaci (parkovací plocha u prodejna PENNY MARKET) u č.p. 1803/2c ul. Kaplanova v Kroměříži.

-3-

### Poučení:

Proti OOP nelze podat opravný prostředek (ustanovení § 173 odst. 2 správního řádu). Toto OOP nabývá účinnosti patnáctým dnem po dni vyvěšení veřejné vyhlášky (ustanovení § 173 odst. 1 správního řádu).

Otisk razítka

Libor Hájek  
referent odboru občansko správních agend  
odd. dopravy a silničního hospodářství

Příloha: Dokumentace dopravního značení

21. 10. 2020

Vyvěšeno dne.....

Sejmuto dne.....

Razítko, podpis orgánu, který potvrzuje vyvěšení a sejmutí oznámení.

Právní účinky doručení má výhradně doručení veřejnou vyhláškou prostřednictvím úřední desky Městského úřadu Kroměříž.

Dotčené osoby (veřejnou vyhláškou)

V souladu s ustanovení § 172 odst. 1 správního řádu doručuje ODSH KM toto stanovení dotčeným osobám veřejnou vyhláškou. Doručení veřejnou vyhláškou bude provedeno v souladu s ustanovením § 25 správního řádu tak, že se písemnost vyvěsí na úřední desce Městského úřadu Kroměříž na dobu nejméně 15 dnů a současně bude zveřejněna způsobem umožňujícím dálkový přístup. Patnáctým dnem po dni vyvěšení nabývá toto OOP účinnosti.

Dotčené osoby:


- ITAKO Development s.r.o. (*datová schránka*)

Dotčené orgány:

- Policie ČR, dopravní inspektorát Kroměříž (*datová schránka*)





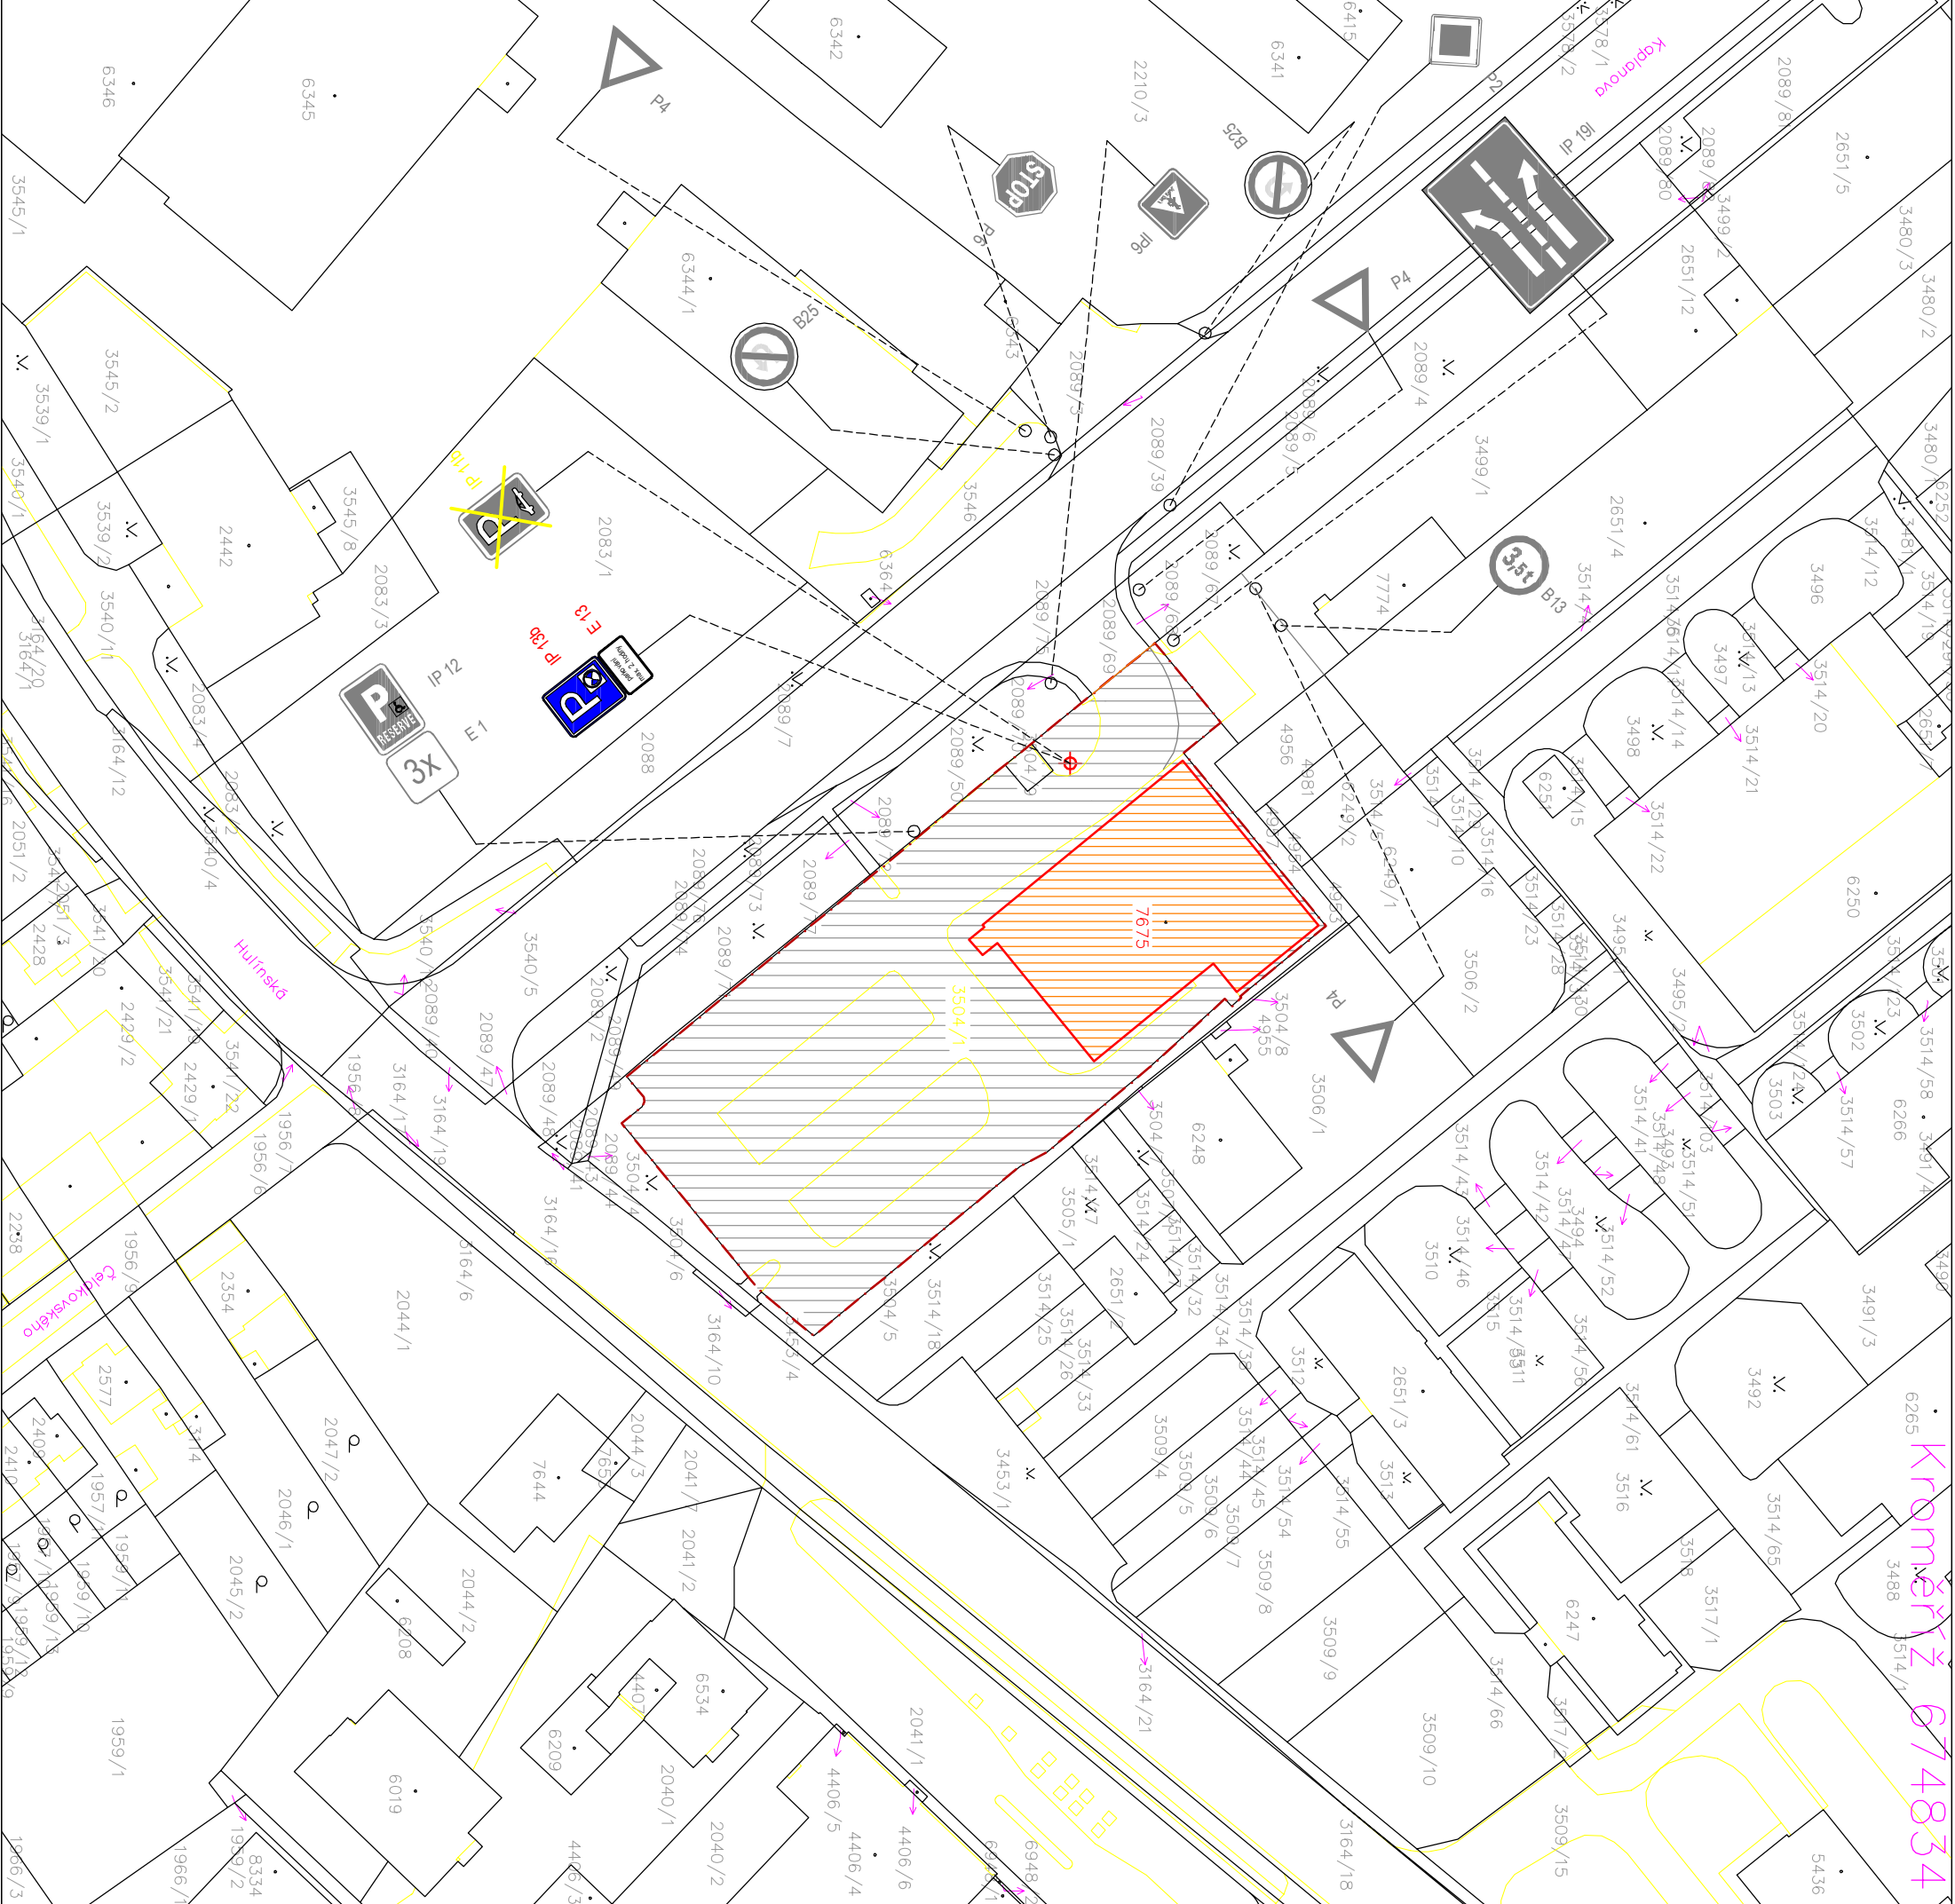


Na vědomí:

- Město Kroměříž, městská policie (*spisová služba*)




Kroměříž 674834

**LEGENDA**


-  HRANICE ŘEŠENÉ LOKALITY
-  BUDOVA PENNY MARKET
-  PARKOVIŠTĚ
-  NAVRŽENÉ TRVALÉ DZ
-  STÁVAJÍCÍ DZ
-  STÁVAJÍCÍ DZ ZRUŠIT
-  ST. SLOUP VEŘ. OSVĚTLENÍ

VZOROVÝ VZHLED NAVRHOVANÉHO DZ  
SDZ IP13b - 500/700 mm  
E13 - 500/500 mm (NEBO E13 - 500/300 mm)

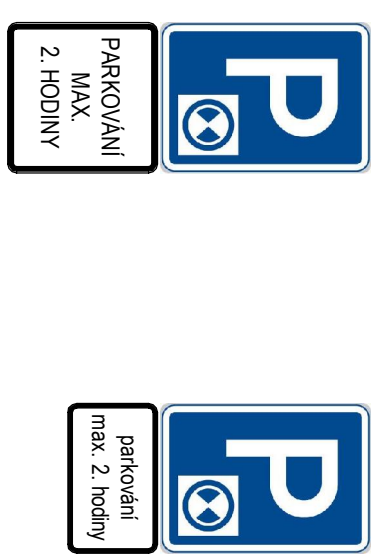

**POZNÁMKA:**

Dopravní značení bude umístěno dle zásed pro dopravní značení na pozemních komunikacích (GP 65 s účinností od 1.8.2013) a v souladu s vyhláškou č. 294/2015 Sb. - pravidla silničního provozu na pozemních komunikacích úpravy a řízení provozu na poz. komunikacích. Svislé dopravní značení bude instalováno výhradně pomocí typizovaných sloupků, sloupků a palek určených pro instalaci svislých dopravních značek.

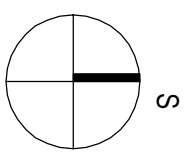

**Umístění svislého dopravního značení - parkoviště PENNY MARKET v Kroměříži**

akce	zpracovatel dokumentace:			datum	měřítko	paré
	Ing. arch. Milan Bašný, Ochozím č.p. 149, 798 03 Purnimov			06 / 2020	1 : 1000	
	hlavní projektant:			vypracoval:	stápleni	
	Ing. arch. Milan Bašný			Ing. arch. Milan Bašný	.....	
	investor			místo stavby		
	Penny market s.r.o., Podomická 257, 250 73 Raasdice			Kaplanova 1803/2C, Kroměříž 767 01		
	majitel			K+R Projekt s.r.o., Budějovická 151/813a, 140 00 Praha 4 - Michle		
	obsah			č. výřezu		
	SITUACE - ZMĚNA PARKOVACÍHO REŽIMU			02		