

oprávněná úřední osoba	Libor Hájek
e-mail	libor.hajek@mesto-kromeriz.cz
datum	26. října 2020
odbor	občansko správních agend
oddělení	dopravy a silničního hospodářství
spisová značka	MeUKM/059629/2020
číslo jednací	MeUKM/080288/2020

## **VEŘEJNÁ VYHLÁŠKA**

### **OPATŘENÍ OBECNÉ POVAHY**

#### **Stanovení místní úpravy provozu na pozemních komunikacích**

Městský úřad Kroměříž, odbor občansko správních agend, odd. dopravy a silničního hospodářství, jako příslušný orgán státní správy (dále jen „ODSH KM“), ve věcech stanovení místní a přechodné úpravy provozu na pozemních komunikacích - na silnicích II. a III. třídy, místní komunikaci a veřejně přístupné účelové komunikaci a užití zařízení pro provozní informace na silnicích II. a III. třídy, místní komunikaci a veřejně přístupné účelové komunikaci, podle § 124 odst. 6 zákona č. 361/2000 Sb., o provozu na pozemních komunikacích, ve znění pozdějších předpisů (dále jen „zákon o silničním provozu“), na návrh, který podal dne 11. 8. 2020 Milan Obid, nar. 9. 9. 1969, Požárníků 324/1f, 767 01 Kroměříž zastoupen na základě plné moci Ing. Martinem Fiantou, U Stavu II/1266, 768 24 Hulín, IČ: 026 13 913 (dále jen „navrhovatel“) a po projednání s Policií ČR, dopravním inspektorátem Kroměříž (dále jen „DI KM“), pod č. j. KRPZ-12450-6/ČJ-2019-150806

#### **stanoví místní úpravu provozu na pozemních komunikacích**

podle § 77 odst. 1 písm. c) zákona o silničním provozu, opatřením obecné povahy (dále jen „OOP“), podle ustanovení § 171 a násl. části šesté zákona č. 500/2004 Sb., správní řád, ve znění pozdějších předpisů (dále jen „správní řád“),

místní komunikaci K Výstavišti a veřejně přístupné účelové komunikaci k automyčce a na parkovišti u objektu č. p. 3018/65 na ul. Moravská v Kroměříži

Podmínky pro realizaci:

1. Na místní komunikaci K Výstavišti osadit dopravní značky:

B 24a - Zákaz odbočování vpravo + E 4 – Délka úseku (20 m), B 24b - Zákaz odbočování vlevo + E 4 – Délka úseku (20 m), dle návrhu dopravního značení, který je nedílnou součástí tohoto stanovení.

2. Na veřejně přístupné účelové komunikaci osadit dopravní značky:

IP 4b - Jednosměrný provoz, B 2 - Zákaz vjezdu všech vozidel, IP 11b – Parkoviště kolmé stání + E 8d – Úsek platnosti, IP 12 - Vyhrazené parkoviště + symbol č. 225 osoba na invalidním vozíku (dle vyhl. č. 294/2015 Sb.), V 10 b - Stání kolmé, V 10f - Vyhrazené parkoviště pro vozidlo přepravující osobu těžce postiženou nebo osobu těžce pohybově postiženou, IP 12 - Vyhrazené parkoviště + symbol č. 226 rodiny s dětmi,

-2-

Z 11 g – Směrový sloupek červený kulatý, dle návrhu dopravního značení, který je nedílnou součástí tohoto stanovení.

3. Osazení dopravního značení bude provedeno v souladu s ustanoveními zákona o silničním provozu, vyhl. Ministerstva dopravy č. 294/2015 Sb., kterou se provádí zákon o silničním provozu a bude splňovat požadavky ČSN EN 12899-1 „Stálé svíslé dopravní značení“ a další související předpisy a normy za využití TP 65 – „Zásady pro dopravní značení na pozemních komunikacích“ II. vydání.

4. Instalaci provede zhotovitel, který má platné oprávnění pro provádění těchto prací (živnostenský list).

5. Dopravní značení bude osazeno na náklady navrhovatele.

### Odůvodnění:

Návrh na místní úpravu provozu na místní komunikaci K Výstavišti a veřejně přístupné účelové komunikaci podal navrhovatel dne 11. 8. 2020 z důvodu označení nových komunikací a parkovacích míst u objektu č. p. 3018/65 na ul. Moravská v Kroměříži.

ODSH KM vyvěsil návrh OOP na úřední desce, dne 4. 9. 2020, podle ustanovení § 25 správního řádu, v souladu s ustanovením § 172 správního řádu. Návrh OOP s odůvodněním byl vyvěšen na úřední desce Městského úřadu Kroměříž, po dobu 15 dnů a rovněž způsobem umožňujícím dálkový přístup (elektronická úřední deska Městského úřadu Kroměříž). Návrh byl oznámen (zveřejněn) 22. 9. 2020. Dotčené osoby byly v návrhu OOP, podle ustanovení § 172 odst. 1 správního řádu vyzvány, aby podávaly své písemné připomínky nebo písemné odůvodněné námítky.

K návrhu OOP mohl kdokoli, jehož práva, povinnosti nebo zájmy mohly být OOP přímo dotčeny, uplatnit u ODSH KM písemné připomínky ve lhůtě 30 dnů ode dne jeho zveřejnění.

K návrhu OOP mohli vlastníci nemovitostí, jejichž práva, povinnosti nebo zájmy související s výkonem vlastnického práva mohli být OOP přímo dotčeny, podat proti návrhu k ODSH KM písemné odůvodněné námítky ve lhůtě 30 dnů ode dne jeho zveřejnění.

Návrh OOP ve věci stanovení místní úpravy provozu na místní komunikaci K Výstavišti a veřejně přístupné účelové komunikaci k automyčce a na parkovišti u objektu č. p. 3018/65 na ul. Moravská v Kroměříži se přímo dotýkal zájmů navrhovatele a vlastníka veřejně přístupné účelové komunikace tj. Milan Obid, vlastníka místní komunikace tj. Město Kroměříž, dále vlastníků nemovitostí sousedících s touto komunikací, na nichž mají být osazeny a vyznačeny výše uvedené dopravní značky a dále kteréhokoliv účastníka silničního provozu na místní komunikaci K Výstavišti a veřejně přístupné účelové komunikaci k automyčce a na parkovišti u objektu č. p. 3018/65 na ul. Moravská v Kroměříži.

-3-

### Poučení:

Proti OOP nelze podat opravný prostředek (ustanovení § 173 odst. 2 správního řádu). Toto OOP nabývá účinnosti patnáctým dnem po dni vyvěšení veřejné vyhlášky (ustanovení § 173 odst. 1 správního řádu).

Otisk razítka

Libor Hájek  
referent odboru občansko správních agend  
odd. dopravy a silničního hospodářství

Příloha: Dokumentace dopravního značení dle textu

26. 10. 2020

Vyvěšeno dne.....

Sejmuto dne.....

Razítko, podpis orgánu, který potvrzuje vyvěšení a sejmutí oznámení.

Právní účinky doručení má výhradně doručení veřejnou vyhláškou prostřednictvím úřední desky Městského úřadu Kroměříž.

#### Rozdělovník:

Dotčené osoby (veřejnou vyhláškou)

V souladu s ustanovení § 172 odst. 1 správního řádu doručuje Městský úřad Kroměříž toto stanovení dotčeným osobám veřejnou vyhláškou. Doručení veřejnou vyhláškou bude provedeno v souladu s ustanovením § 25 správního řádu tak, že se písemnost vyvěsí na úřední desce Městského úřadu Kroměříž na dobu nejméně 15 dnů a současně bude zveřejněna způsobem umožňujícím dálkový přístup. Patnáctým dnem po dni vyvěšení nabývá toto OOP účinnosti.

Dotčené osoby:


- Milan Obid (*listovní zásilka*)
- Město Kroměříž, odbor služeb (spisová služba)

Dotčené orgány:

Policie ČR, dopravní inspektorát Kroměříž (datová schránka)

Na vědomí:

Město Kroměříž, městská policie (spisová služba)

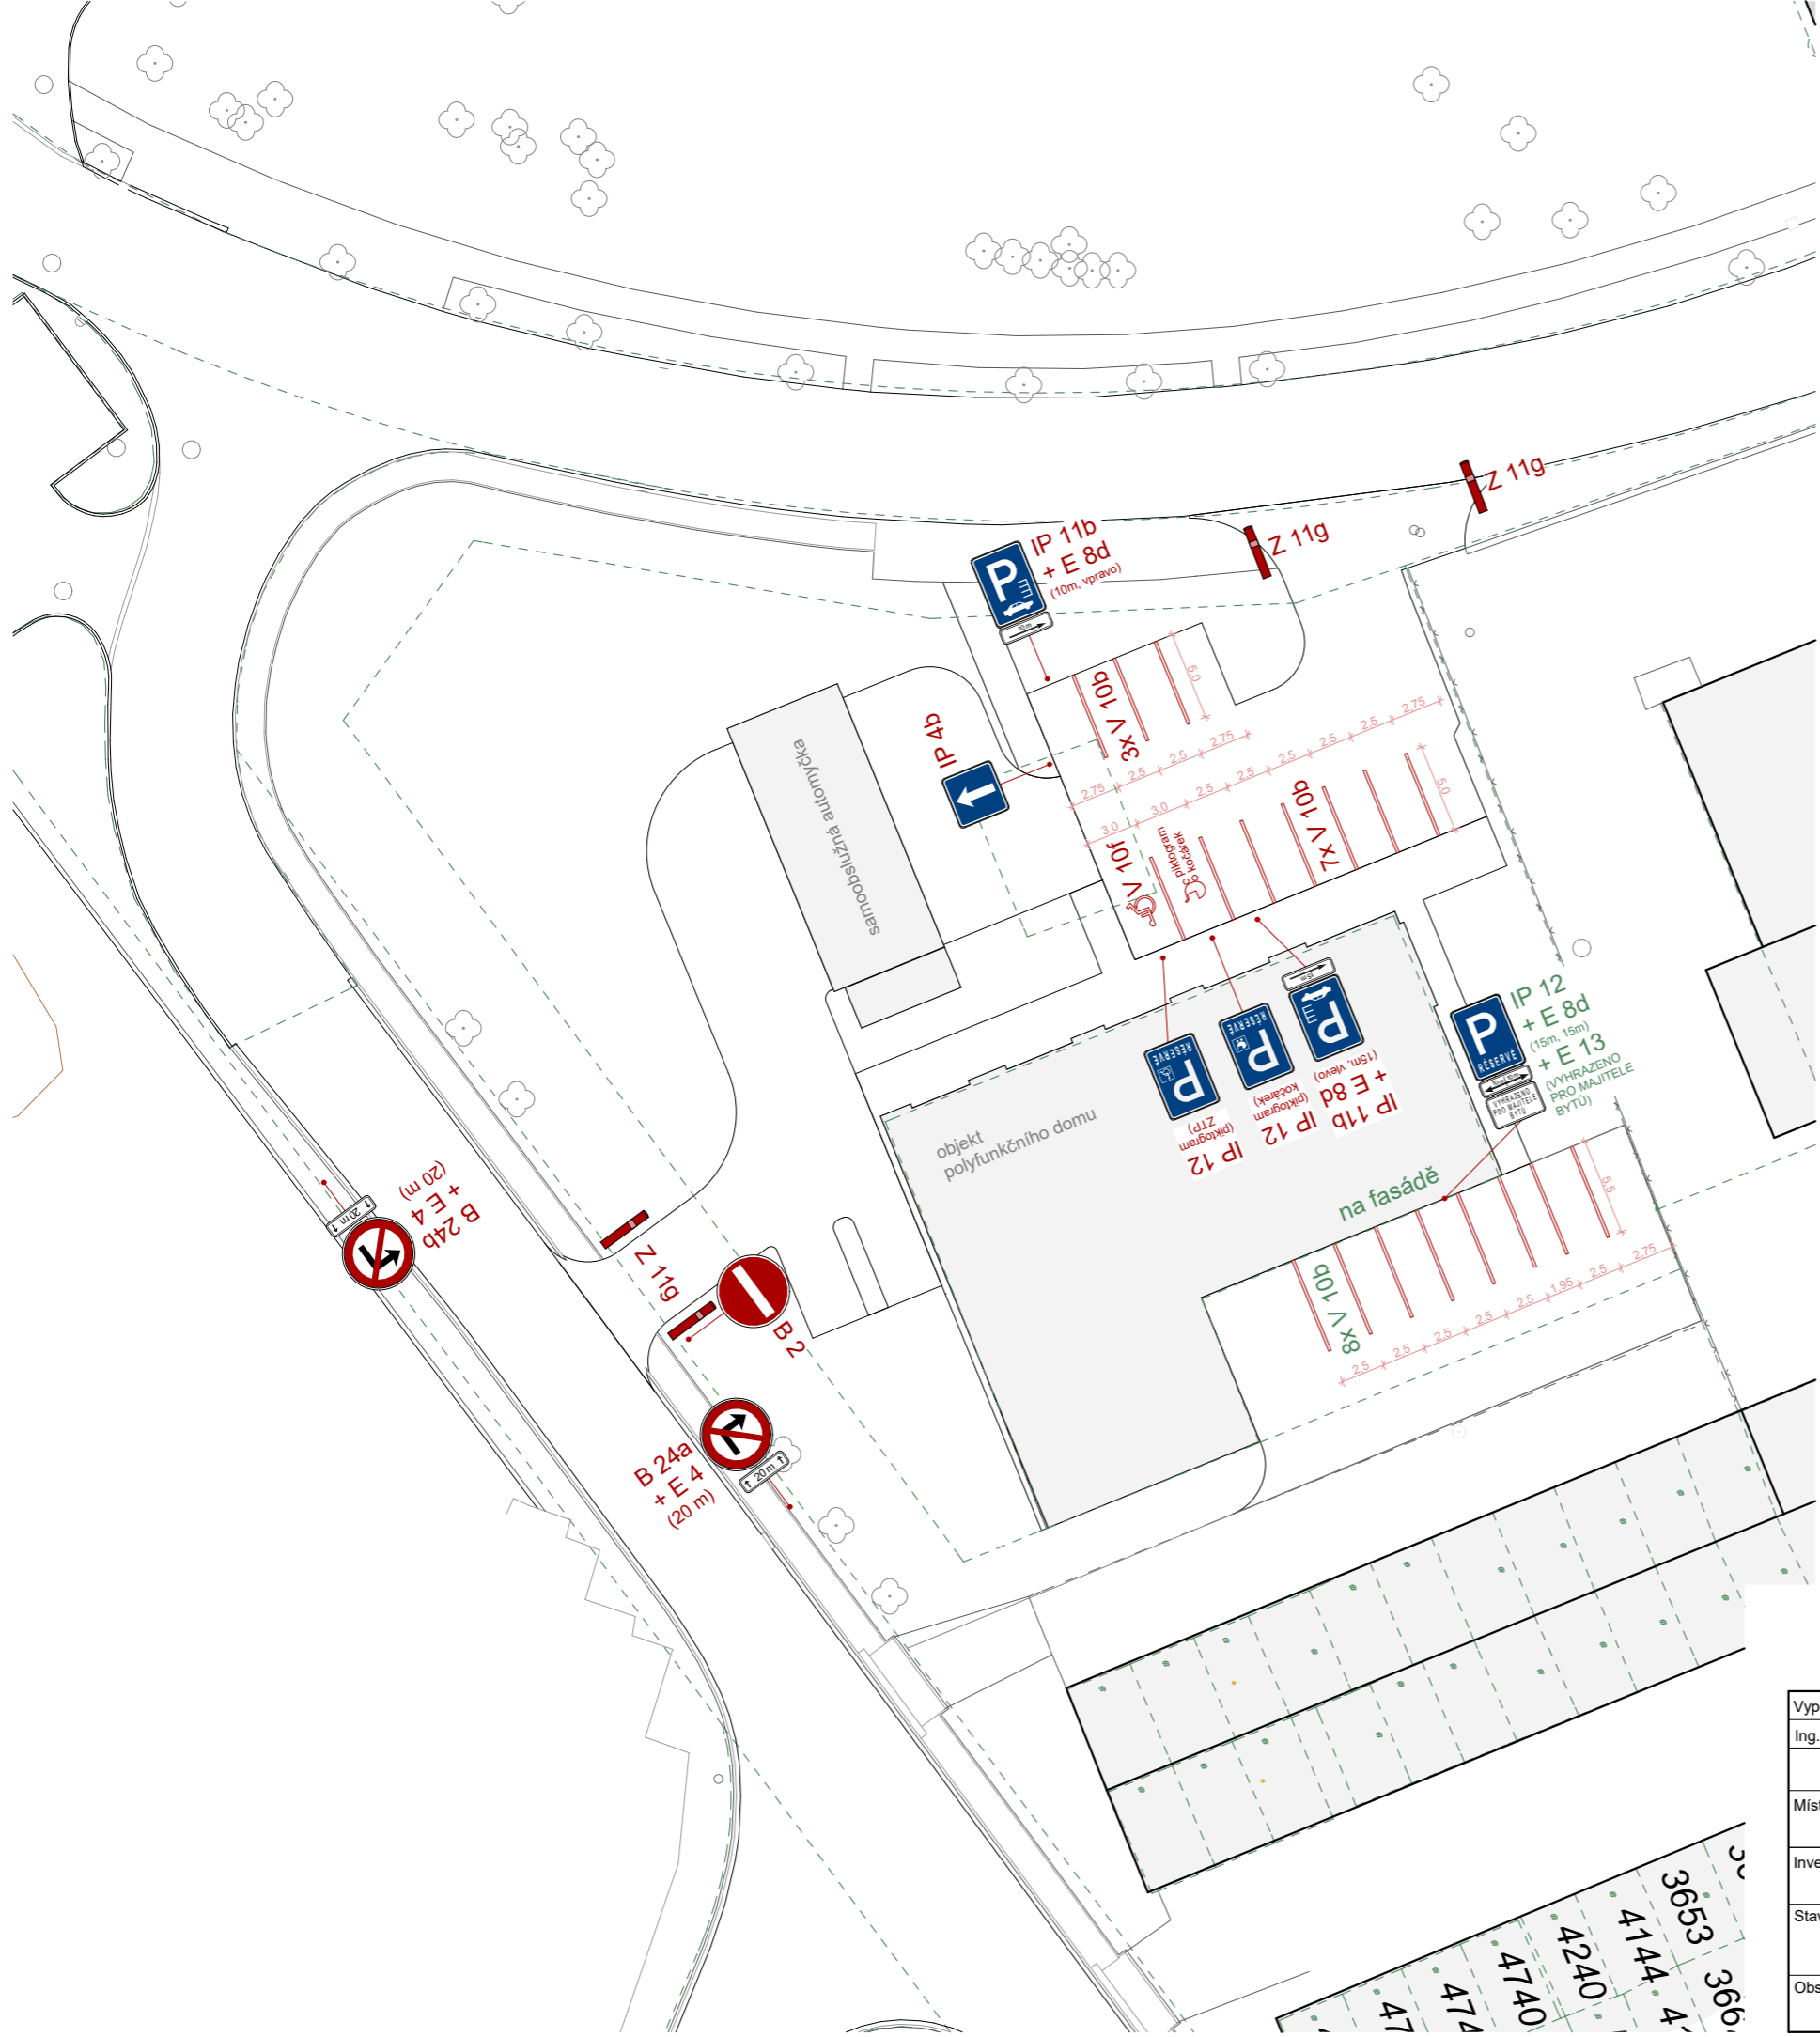

**LEGENDA ZNAČENÍ**

Nové zpevněné plochy pojezdny a parkování, které vyvolávají požadavek na nové dopravní značení

Rozhodnutí stavebního úřadu č. 02/334/053788/2021/24/2019/Nev ze dne 11.3.2020  
 Záväzné stanovisko oddělení dopravy č. MěUKM/062197/2019 ze dne 11.11. 2019

- Budovy
- Skutečný polohopis
- Hranice parcel dle katastrální mapy

**DOPRAVNÍ ZNAČENÍ**

Svislé dopravní značení umístěno na sloupcích (není-li uvedeno jinak).

Červeně popsáno nové dopravní značení na veřejně přístupných komunikacích.  
 Zeleně popsáno nové dopravní značení na veřejně nepřístupných komunikacích.

Vypracoval	Zodp. proj. profese	Kontroloval	HIP	<b>Ing. Martin Fianta</b> <small>projekční a inženýrská činnost v oboru pozemních staveb          IČ 02613913          U Stavů II. 1266, 769 24 Hulín          MT: 774 97 24 14          Email: fianta.martin@mprojekt.cz</small>	
Ing. Martin Fianta	Ing. Josef Šíco		Ing. Martin Fianta		
Místo stavby	Moravská 3018/65, 767 01 Kroměříž parc. č. 5925, 955/4, 955/5, k. ú. Kroměříž			FORMÁT	2x A4
Investor	Mílan Obid a Ing. Pavlína Obidová Požárníkú 324/1f, Vážany, 767 01 Kroměříž			DATUM	srpen 2020
Stavba	<b>Přestavba kotelny na polyfunkční dům, samoobslužná automyčka a nové zpevněné plochy, ul. Moravská, Kroměříž</b>			STUPEŇ	DPS
Obsah	<b>DOPRAVNÍ ZNAČENÍ</b>			MĚŘÍTKO	1: 400
				Č. KOPIE	
				ČÁST PD	ČÍSLO VÝKRESU
				SO-02 Zpevněné plochy	<b>ZP-05</b>