



oprávněná úřední osoba: Libor Hájek  
e-mail: libor.hajek@mesto-kromeriz.cz  
odbor: občansko správních agend  
oddělení: dopravy a silničního hospodářství  
datum: 7. dubna 2021  
spisová značka: MeUKM/027898/2021  
číslo jednací: MeUKM/028053/2021

## **VEŘEJNÁ VYHLÁŠKA**

### **OPATŘENÍ OBECNÉ POVAHY**

#### **Stanovení přechodné úpravy provozu na pozemních komunikacích**

Městský úřad Kroměříž, odbor občansko správních agend, odd. dopravy a silničního hospodářství, jako příslušný orgán státní správy (dále jen „ODSH KM“), ve věcech stanovení místní a přechodné úpravy provozu na pozemních komunikacích, podle § 124 odst. 6 zákona č. 361/2000 Sb., o provozu na pozemních komunikacích, ve znění pozdějších předpisů, (dále jen „zákon o silničním provozu“) a § 171 zákona č. 500/2004 Sb., správní řád, ve znění pozdějších předpisů (dále jen „správní řád“), na návrh společnosti MITRENGA – stavby, spol. s r.o., Křižíkova 1566, 612 00 Brno, IČ: 269 44 022, zastoupena na základě plné moci společností Značky Šindelář s.r.o., Kazimíra Rudého 3794/61, 767 01 Kroměříž, IČ: 026 11 619 /dále jen „navrhovatel“/ a po projednání s příslušným orgánem Policie ČR, dopravním inspektorátem Kroměříž (dále jen „DI KM“),

#### **stanoví přechodnou úpravu provozu na pozemní komunikaci**

podle § 77 odst. 1 písm. c) odst. 5 zákona o silničním provozu opatřením obecné povahy (dále jen „OOP“), podle ustanovení § 171 a násl. části šesté zákona č. 500/2004 Sb., správního řádu

Silnice: místní komunikace v Kroměříži  
Místo: Erbenovo nábřeží, Švabinského nábřeží  
Důvod: „Oprava lávky pro pěší přes řeku Moravu“  
Termín: dle rozhodnutí o uzavírce  
Odpovědná osoba: Ing. Citterbard, tel.: 778 526 339

Podmínky pro provedení přechodné místní úpravy provozu:

1. Přenosné dopravní značky budou osazeny, dle grafické přílohy, která je nedílnou součástí tohoto stanovení, včetně doplnění podmínek vlastníka komunikace, posunutí zábrany + B 30 blíž k nástupní ploše na Švabinského nábřeží.
2. Osazení dopravního značení bude provedeno v souladu s ustanoveními zákona o silničním provozu, vyhl. Ministerstva dopravy č. 294/2015 Sb., kterou se provádí zákon o silničním provozu a bude splňovat požadavky ČSN EN 12899-1 „Stálé svislé dopravní značení“ a další související předpisy a normy za využití TP 66 – „Zásady pro označování pracovních míst na pozemních komunikacích II. vydání“
3. Instalaci provede zhotovitel, který má platné oprávnění pro provádění těchto prací (živnostenský list).



-2-

### Odůvodnění:

ODSH KM obdržel dne 6. 4. 2021 návrh na stanovení přechodné místní úpravy na místní komunikaci Erbenovo nábřeží, Švabinského nábřeží v Kroměříži, z důvodu realizace stavby „Oprava lávky pro pěší přes řeku Moravu“.

ODSH KM stanovil přechodnou místní úpravu v souladu s ustanovením § 77 odst. 3 zákona o silničním provozu po projednání s DI KM, pod č. j. KRPZ-25932-1/ČJ-2021-150806.

### Poučení:

Proti OOP nelze podat opravný prostředek (ustanovení § 173 odst. 2 správního řádu). Toto OOP nabývá účinnosti pátým dnem po dni vyvěšení, dle § 77 odst. 5 zákona o silničním provozu. Podle § 77 odst. 5 zákona o silničním provozu, nedoručoval ODSH KM návrh OOP a nevyzýval dotčené osoby k podávání připomínek nebo námitek.

Otisk razítka

Libor Hájek  
referent odboru občansko správních agend  
odd. dopravy a silničního hospodářství

Příloha: Dokumentace dopravního značení, dle textu

Toto OOP musí být vyvěšeno po dobu 15 dnů. OOP nabývá účinnosti pátým dnem po vyvěšení.

7. 4. 2021

Vyvěšeno dne.....

Sejmuto dne.....

Razítko, podpis orgánu, který potvrzuje vyvěšení a sejmutí oznámení.

Právní účinky doručení má výhradně doručení veřejnou vyhláškou prostřednictvím úřední desky Městského úřadu Kroměříž.



-3-

Rozdělovník:

Dotčené osoby (veřejná vyhláška)


V souladu s § 173 odst. 1 správního řádu, doručuje ODSH KM toto OOP dotčeným osobám veřejnou vyhláškou. Doručení veřejnou vyhláškou bude provedeno v souladu s ustanovením § 25 správního řádu tak, že se písemnost vyvěsí na úřední desce Městského úřadu Kroměříž a současně bude zveřejněna způsobem umožňujícím dálkový přístup. OOP nabývá účinnosti pátým dnem po vyvěšení na úřední desce.

- Značky Šindelář s. r. o.
- Město Kroměříž, odbor služeb

Dotčené orgány (datová schránka)

- Policie ČR, dopravní inspektorát Kroměříž

# DETAIL DOPRAVNÍHO OPATŘENÍ U OPĚRY 2 M 1:250

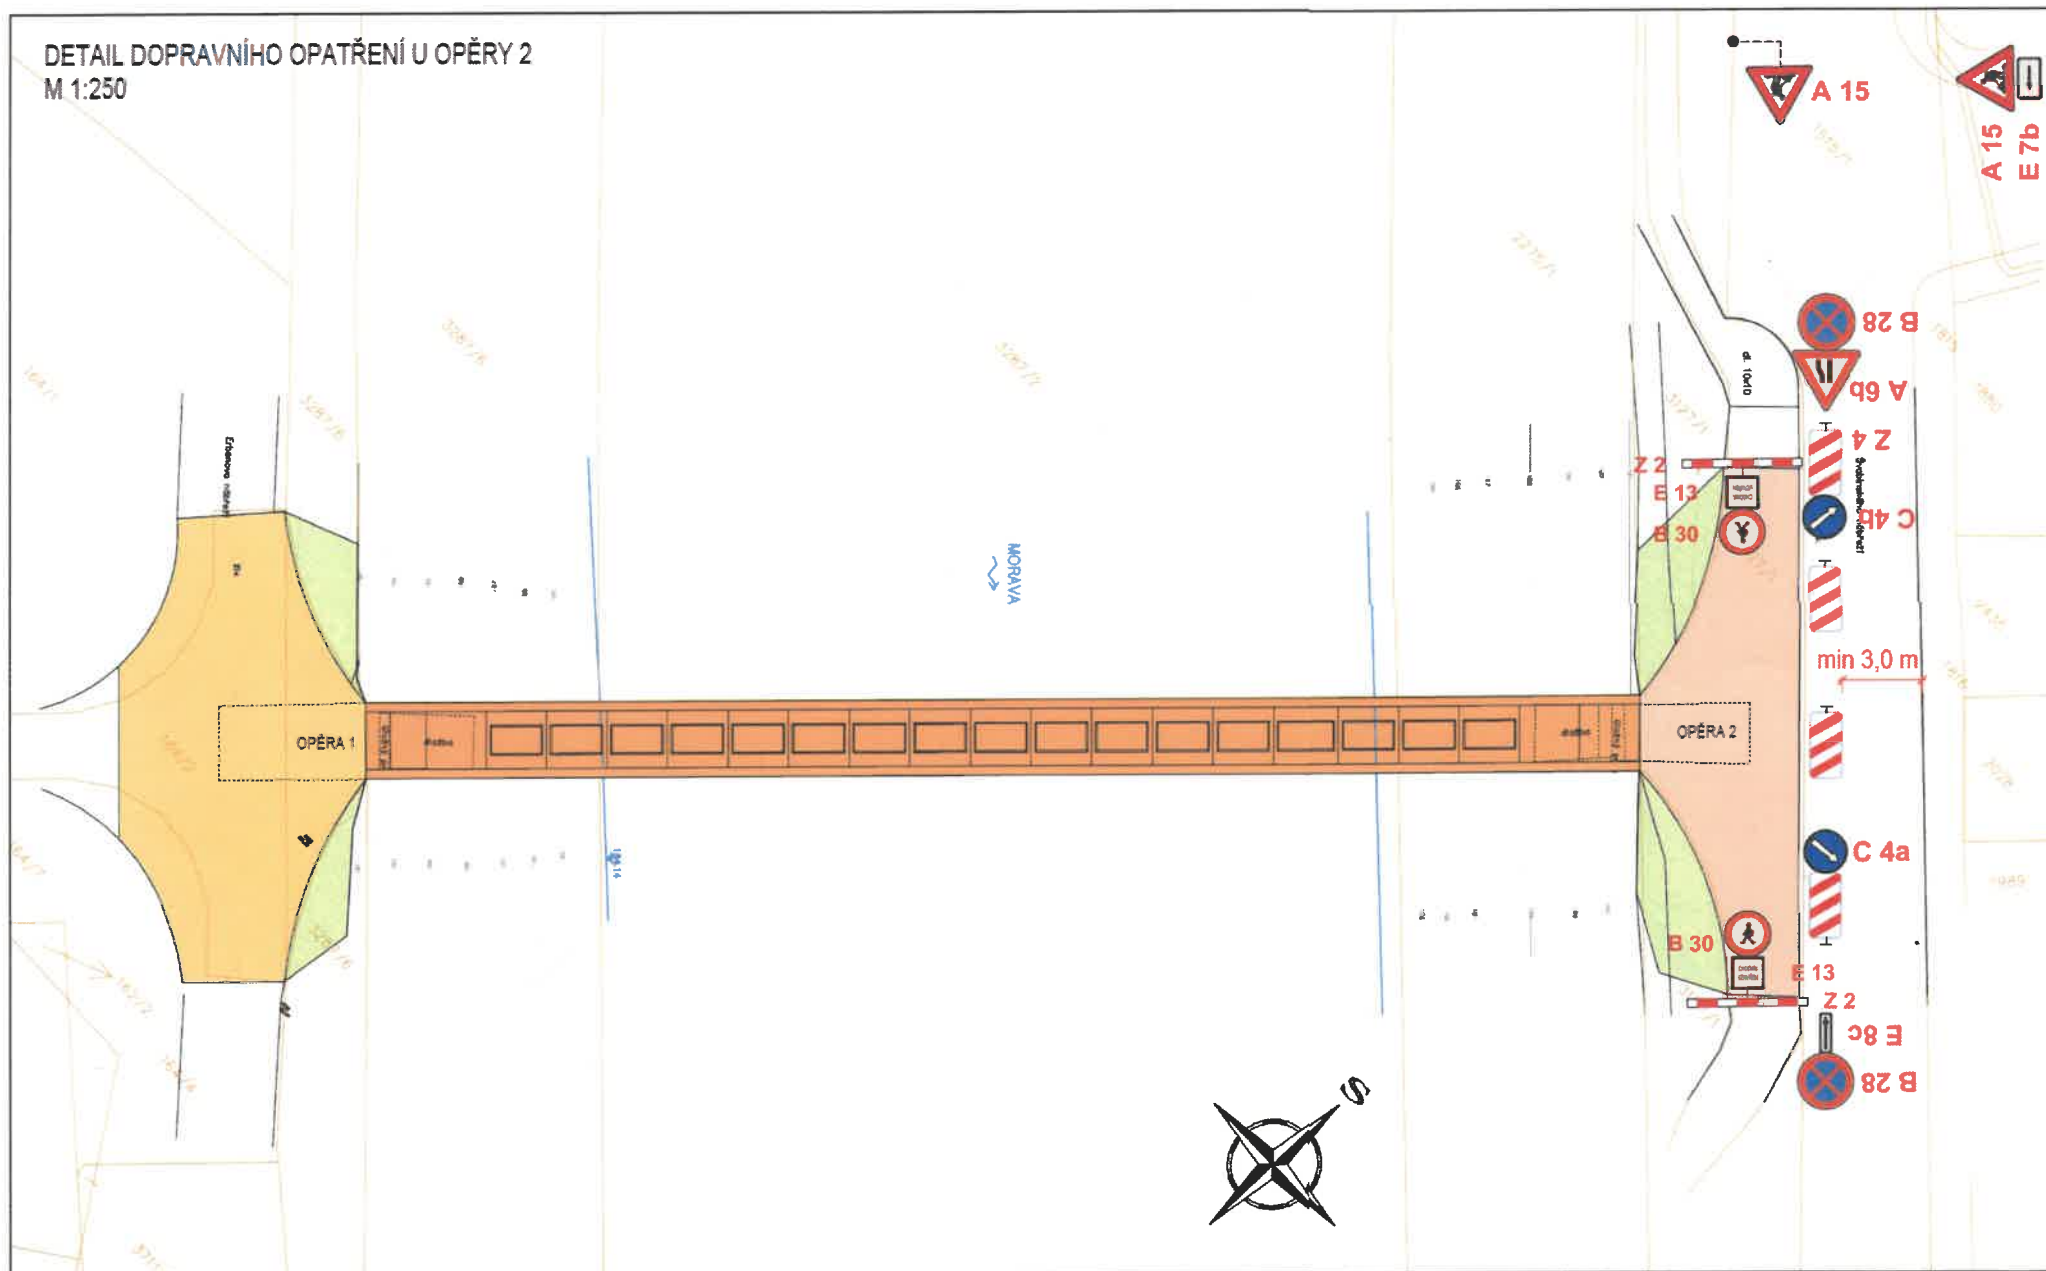

|   |   |   |   |                                                                          |
|---|---|---|---|--------------------------------------------------------------------------|
| <p>PROJEKTANT :</p> <p><b>AdMaS</b></p> <p>Fakulta stavební<br/>Vysoké učení technické v Brně<br/>Veverů 331/95<br/>602 00 Brno<br/>IČ: 00216306<br/>DIČ: CZ00216306</p> <p><i>Klasčok</i><br/>doc. Ing. Ladislav Klasčok<br/>RESPONSIBLE PROJECTOR</p> <p><i>Radim Hecar</i><br/>Ing. Radim Hecar Ph.D.<br/>HLAVNÍ INŽENÝR PROJEKTU</p> | <p>INVESTOR A OBJEDNATEL:</p> <p><b>MĚSTO KROMĚŘÍŽ</b></p> <p>Město Kroměříž<br/>Velké nám. 115/1<br/>767 01 Kroměříž<br/>IČ: 00287381</p> | <p>AKCE:</p> <p><b>Stavební úpravy lávky<br/>pro pěši ev. č. L07 přes řeku<br/>Moravu v Kroměříži</b></p> <p>KRAJ: JIHOHMORAVSKÝ    OBEC: KROMĚŘÍŽ    DATUM: 09/2018</p> | <p>MĚŘÍTKO: 1:250</p> <p>PŘÍLOHA: <b>SO 181<br/>DETAIL DOPRAVNÍHO<br/>OPATŘENÍ U OPĚRY 2</b></p> <p>Vypracoval: Ing. Martin Otáček<br/>Kontrola: doc. Ing. Ladislav Klasčok, CSc.</p> | <p>FORMÁT: A3</p> <p>STUPEŇ: DSP</p> <p>SOUPRAVA: PŘÍLOHA</p> <p>C.3</p> |
|---|---|---|---|--------------------------------------------------------------------------|

SITUACE OBJÍZDNÉ TRASY  
M 1:2000



|   |   |   |   |                                                                                                   |
|---|---|---|---|---------------------------------------------------------------------------------------------------|
| <p>PROJEKTANT:</p> <p><b>AdMaS</b></p> <p>Fakulta stavební<br/>Vysoké učení technické v Brně<br/>Veselí 351/35<br/>602 00 Brno<br/>IČ: 00216305<br/>DIČ: CZ00216305</p> <p><i>Klášek</i><br/>doc. Ing. Ladislav Klášek<br/>ZODPOVĚDNÝ PROJEKTANT</p> <p><i>Nečas</i><br/>Ing. Radim Nečas Ph.D.<br/>KLADNÝ MĚŘENÍ PROJEKTU</p> | <p>INVESTOR A OBJEDNATEL:</p> <p><b>MĚSTO KROMĚŘÍŽ</b></p> <p>Město Kroměříž<br/>Velké nám. 115/1<br/>767 01 Kroměříž<br/>IČ: 00287351</p> | <p>AKCE:</p> <p><b>Stavební úpravy lávky<br/>pro pěší ev. č. L07 přes řeku<br/>Moravu v Kroměříži</b></p> <p>KRAJ: JIHOHMORAVSKÝ    OBEC: KROMĚŘÍŽ    DATUM: 08/2018</p> | <p>MĚŘITKO: PŘÍLOHA:</p> <p>1:2000    <b>SO 181</b><br/><b>SITUACE OBJÍZDNÉ TRASY</b></p> <p>Vypracoval: Ing. Martin Ořák<br/>Kontroloval: doc. Ing. Ladislav Klášek, CSc.</p> | <p>FORMÁT:</p> <p><b>A3</b></p> <p>STUPEŇ:<br/>DSP</p> <p>SOUPRAVA: PŘÍLOHA</p> <p><b>C.2</b></p> |
|---|---|---|---|---------------------------------------------------------------------------------------------------|