



oprávněná úřední osoba	Libor Hájek
e-mail	libor.hajek@mesto-kromeriz.cz
datum	8. dubna 2021
odbor	občansko správních agend
oddělení	dopravy a silničního hospodářství
spisová značka:	MeUKM/026179/2021
číslo jednací:	MeUKM/028753/2021

VEŘEJNÁ VYHLÁŠKA

OPATŘENÍ OBECNÉ POVAHY

Oznámení o návrhu stanovení místní úpravy provozu na pozemní komunikaci

Městský úřad Kroměříž, odbor občansko správních agend, odd. dopravy a silničního hospodářství jako příslušný orgán státní správy (dále jen „ODSH KM“) ve věcech stanovení místní a přechodné úpravy provozu na pozemních komunikacích, podle § 124 odst. 6, § 77 odst. 1 písm. a) odst. 5 zákona č. 361/2000 Sb., o provozu na pozemních komunikacích, ve znění pozdějších předpisů (dále jen „zákon o silničním provozu“), zahájil řízení opatřením obecné povahy (dále jen „OOP“) na návrh, který podala společnost SB projekt s.r.o., Kasárenská 4063/4, 695 01 Hodonín, IČ: 277 67 442 a vydává

oznámení o návrhu stanovení místní úpravy provozu na pozemní komunikaci
podle ustanovení § 171 a násl. části šesté zákona č. 500/2004 Sb., správního řádu, ve znění pozdějších předpisů (dále jen „správní řád“), ve věci stanovení místní úpravy provozu

Místo: Silnice III/43220 a místní komunikace K Drahlovu mezi obcemi Jarohněvice – Drahlov v blízkosti železničního přejezdu P7313 v km 5,816 železniční trati Kroměříž – Zborovice.

Důvod: Realizace stavby „Změna trakční soustavy na AC 25 kV, 50 Hz v úseku Nedakonice – Říkovice“, zvýšení bezpečnosti vlakové a silniční dopravy v prostoru železničního přejezdu

Řízení OOP je vedeno ve věci návrhu na osazení dopravních značek P 1 - Křižovatka s vedlejší pozemní komunikací + E 2b - Tvar křižovatky, B 24b - Zákaz odbočování vlevo, na silnici III/43220 a osazení dopravních značek P 4 - Dej přednost v jízdě + E 2b - Tvar křižovatky, B 24a - Zákaz odbočování vpravo + E 13 – Text „MIMO CYKLISTY A MOTOCYKLY“, A 30 - Železniční přejezd bez závor + E 3a – Vzdálenost (60m) + E 7b – Směrová šipka pro odbočení + A 31c - Návěstní deska (80m) na místní komunikaci K Drahlovu, podle grafické přílohy, která je nedílnou součástí tohoto oznámení.

Návrh místní úpravy vyprojektovala společnost SUDOP BRNO, spol. s.r.o., Kounicova 26, 611 36 Brno, IČ: 449 60 417, kterou kontroloval Ing. Petr Rotschein, autorizovaný inženýr pro dopravní stavby ČKAIT 1003481 z důvodu zvýšení bezpečnosti vlakové a silniční dopravy v prostoru železničního přejezdu P7313 v km 5,816 železniční trati Kroměříž – Zborovice v blízkosti křižovatky silnice III/43220 s místní komunikací K Drahlovu.



-2-

Návrh místní úpravy byl projednán s příslušným orgánem Policie ČR, dopravním inspektorátem Kroměříž, pod č.j. KRPZ-61122-8/ČJ-2020-150806.

Předložený návrh místní úpravy provozu se týká navrhovatele tj. společnost SB projekt s. r. o., vlastníka (majetkového správce) silnice III/43220 tj. Ředitelství silnic Zlínského kraje, p. o., vlastníka místní komunikace K Drahlovu tj. Obec Jarohněvice a dále vlastníků nemovitostí sousedících s úsekem těchto komunikací, na níž mají být osazeny, výše uvedené dopravní značky a dále kteréhokoliv účastníka silničního provozu na silnici III/43220 a místní komunikace K Drahlovu mezi obcemi Jarohněvice - Drahlav.

K návrhu OOP může kdokoli, jehož práva, povinnosti nebo zájmy mohou být tímto OOP přímo dotčeny, uplatnit u ODSH KM písemné připomínky v souladu s ustanovením § 172 odst. 4 správního řádu. Vlastníci nemovitostí, jejichž práva, povinnosti nebo zájmy související s výkonem vlastnického práva mohou být OOP přímo dotčeny, mohou podat proti návrhu k ODSH KM písemné odůvodněné námitky v souladu s ustanovením § 172 odst. 5 správního řádu.

ODSH KM podle ustanovení § 172 odst. 1 správního řádu

v y z ý v á

dotčené osoby, aby k návrhu OOP ve věci stanovení místní úpravy provozu u železničního přejezdu P7313 na silnici III/43220 u křižovatky s místní komunikací K Drahlovu, mezi obcemi Jarohněvice - Drahlav, podávaly písemné připomínky nebo písemné odůvodněné námitky doručením ODSH KM ve lhůtě do 30 dnů, ode dne jeho zveřejnění. Zmeškání úkonu nelze prominout. O námitkách rozhoduje ODSH KM, který OOP vydává.

O d ů v o d n ě n í

Návrh OOP ve věci stanovení místní úpravy provozu u železničního přejezdu P7313 na silnici III/43220 u křižovatky s místní komunikací K Drahlovu, mezi obcemi Jarohněvice - Drahlav, byl zpracován z důvodu zvýšení bezpečnosti vlakové a silniční dopravy v prostoru železničního přejezdu.

Otisk razítka

Libor Hájek
referent odboru občansko správních agend
odd. dopravy a silničního hospodářství

9. 4. 2021

Vyvěšeno dne

razítko a podpis oprávněné osoby

Sejmuto dne

razítko a podpis oprávněné osoby



-2-

Rozdělovník:


V souladu s ustanovení § 172 odst. 1 správního řádu, doručuje ODSH KM toto oznámení dotčeným osobám veřejnou vyhláškou. Doručení veřejnou vyhláškou bude provedeno v souladu s ustanovením § 25 správního řádu tak, že se písemnost vyvěsí na úřední desce Městského úřadu Kroměříž a současně bude zveřejněna způsobem umožňujícím dálkový přístup. Patnáctým dnem po vyvěšení bude písemnost považována za doručenou. Den doručení je dnem zveřejnění návrhu.

Dotčené osoby

- SB projekt s. r. o. (datová schránka)
- Ředitelství silnic Zlínského kraje, p. o. (datová schránka)
- Obec Jarohněvice (datová schránka) se žádostí o vyvěšení oznámení na úřední desce na dobu nejméně 15 dnů

Dotčené orgány (datová schránka)

- Policie ČR, dopravní inspektorát Kroměříž (datová schránka)

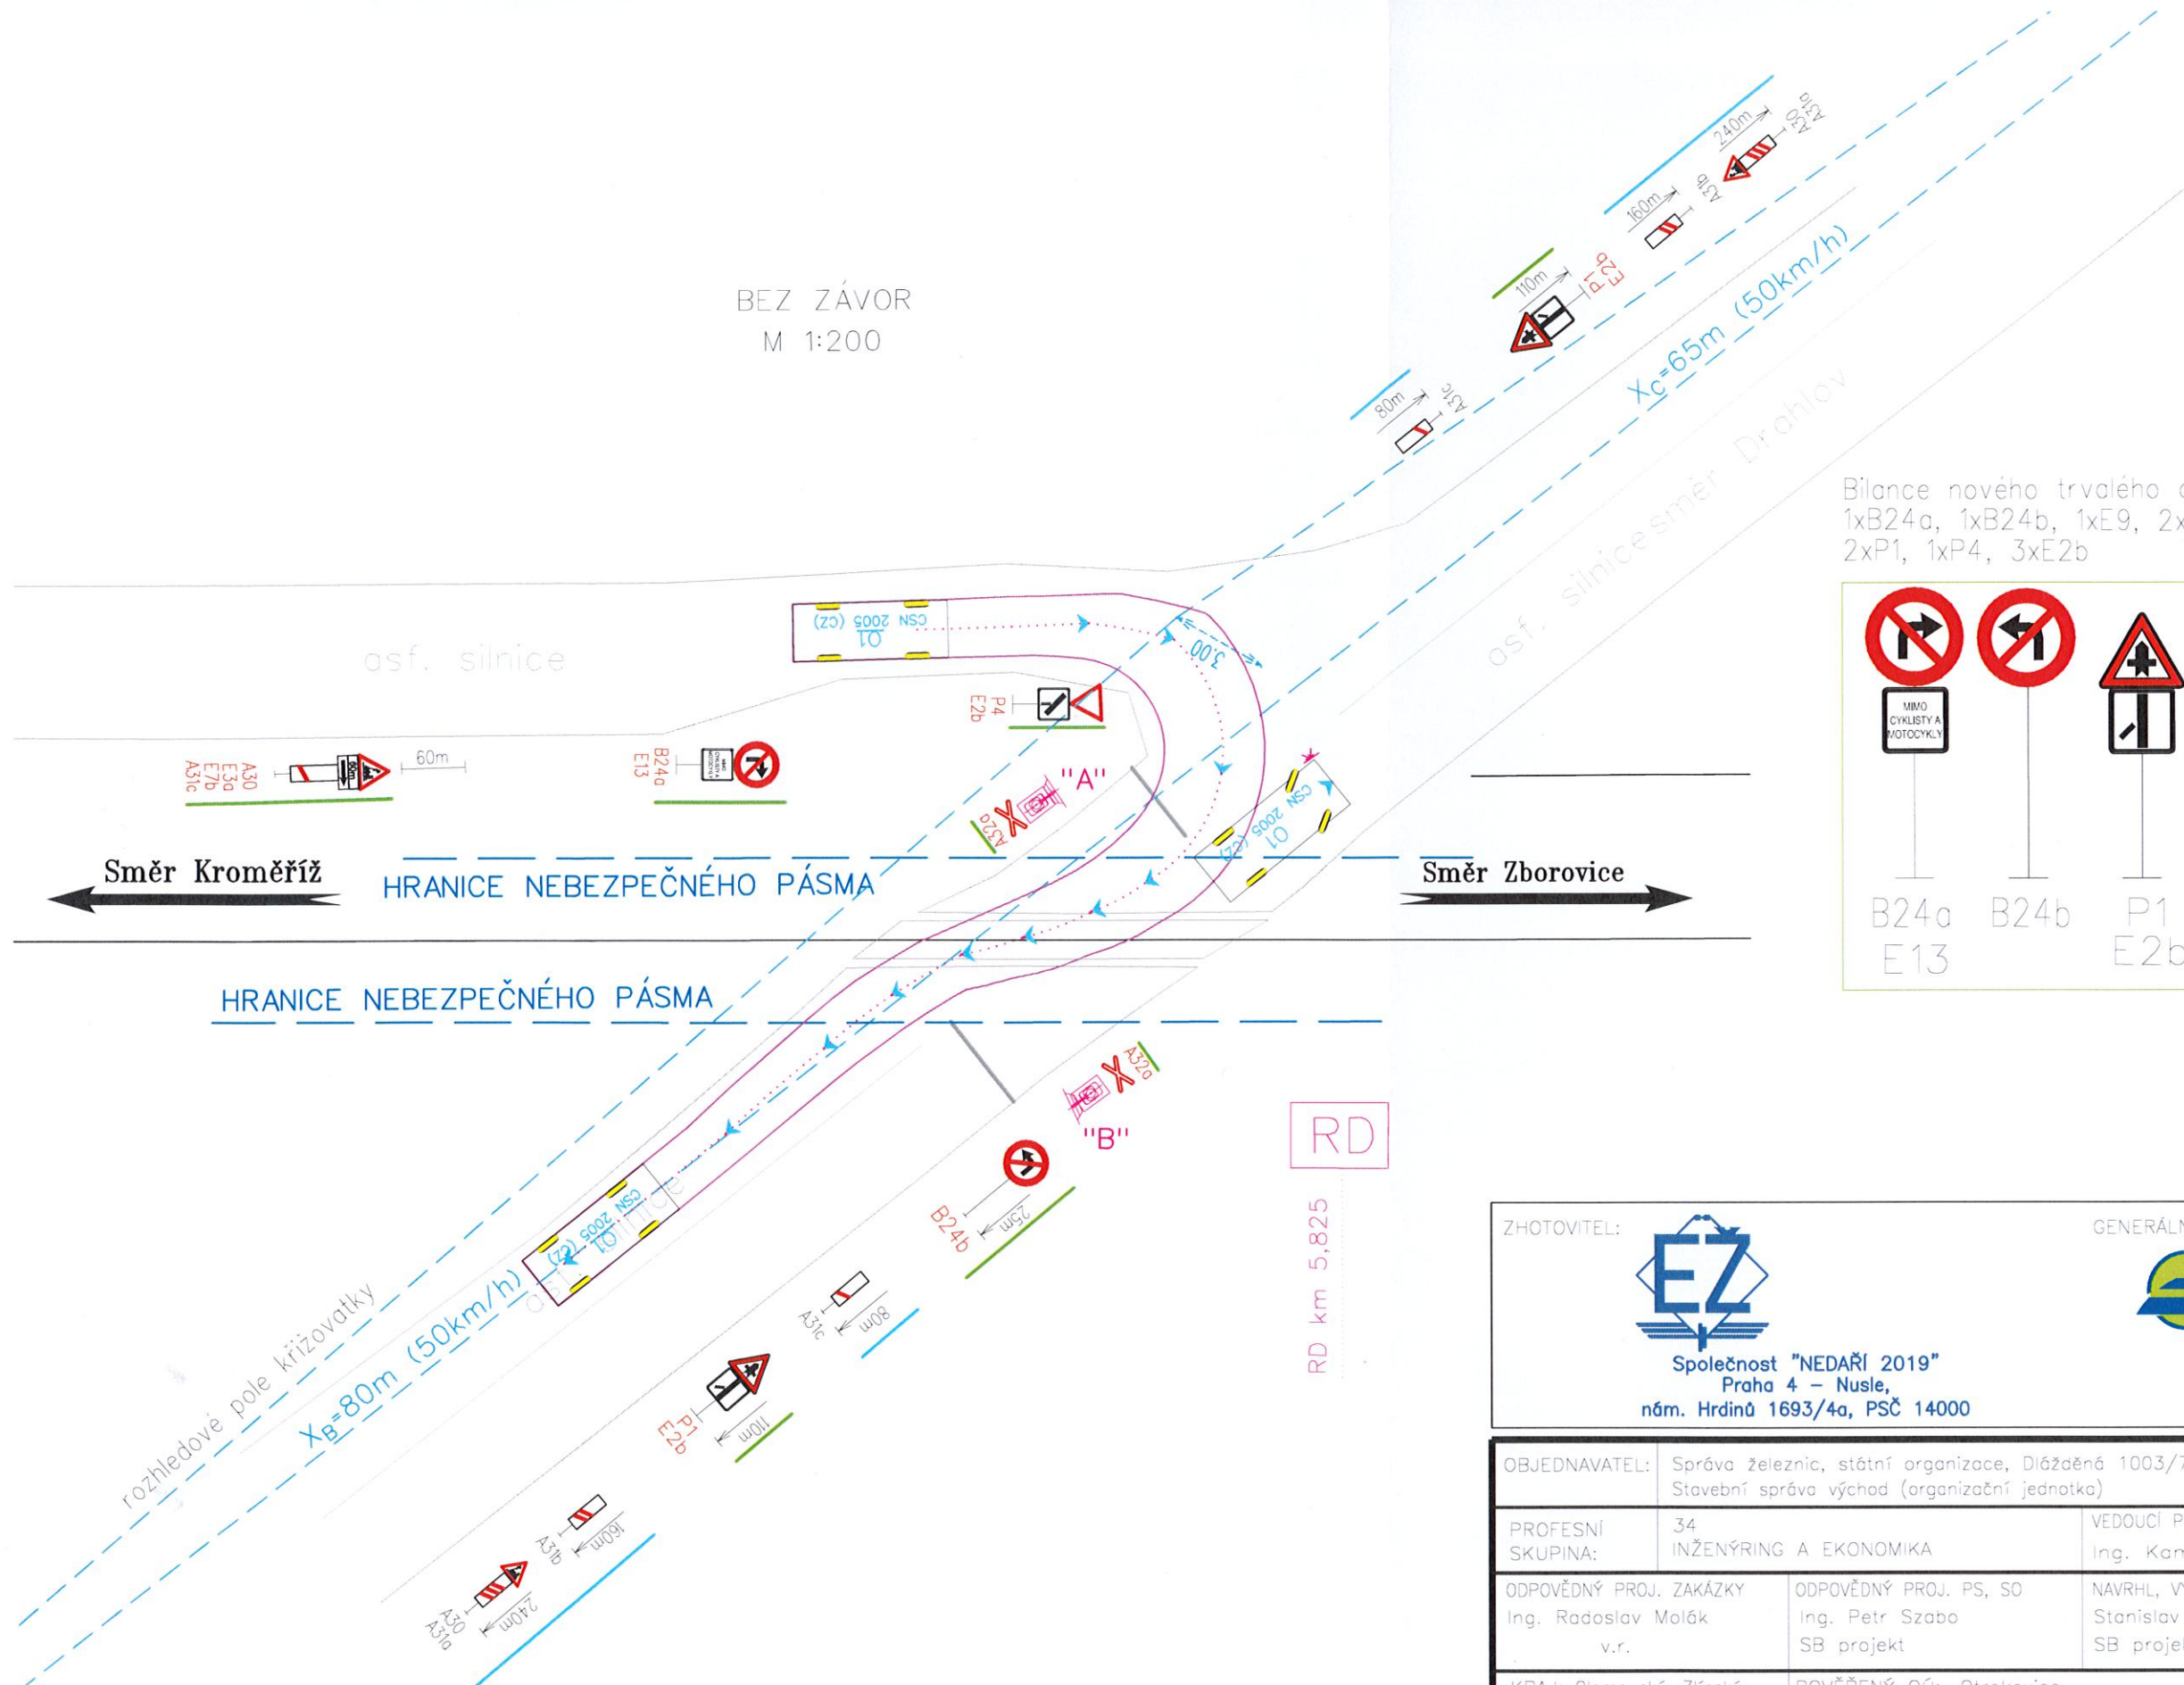

Bilance nového trvalého dopravního značení:
1xB24a, 1xB24b, 1xE9, 2xA32a, 1xA30, 1xA31c, 1xE3a, 1xE7b,
2xP1, 1xP4, 3xE2b


B24a
E13


B24b


P1
E2b


P1
E2b


P4
E2b


A30
E3a
E7b
A31c



Rotschein

LEGENDA:

- nové trvalé dopravní značení
- stávající již osazené trvalé dopravní značení

ZHOTOVITEL:		GENERÁLNÍ PROJEKTANT:	
 Společnost "NEDAŘÍ 2019" Praha 4 – Nusle, nám. Hrdinů 1693/4a, PSČ 14000		 SUDOP BRNO SUDOP BRNO, spol. s r.o. Kounicova 26 611 36 Brno	
OBJEDNAVATEL:	Správa železnic, státní organizace, Dílčeděná 1003/7, 110 00 Praha 1 Stavební správa východ (organizační jednotka)	tel. : +420 972 625 804 E-mail: sudop@sudop-brno.cz	
PROFESNÍ SKUPINA:	34 INŽENÝRING A EKONOMIKA	VEDOUČÍ PROF. SKUPINY Ing. Kamil Chmela	GENERÁLNÍ ŘEDITEL Ing. Kamil Chmela
ODPOVĚDNÝ PROJ. ZAKÁZKY Ing. Radoslav Molák v.r.	ODPOVĚDNÝ PROJ. PS, SO Ing. Petr Szabo SB projekt	NAVRHL, VYPRACOVAL Stanislav Brhel SB projekt	KONTROLOVAL Ing. Petr Rotschein
KRAJ: Olomoucký, Zlínský	POVĚŘENÝ OÚ: Otrokovice	STUPEŇ: DSP+DPS	
Změna trakční soustavy na AC 25 kV, 50 Hz v úseku Nedakonice - Říkovice PS 52-28-01 T.ú. Kroměříž - Zborovice, rekonstrukce PZS v km 5,816		ZAK. ČÍSLO 19102-01-0720	ARCH. ČÍSLO 2020340001
		MĚŘÍTKO 1:200	POČET FORMÁTŮ A3
		DATUM: 07/2020	
Doplnění trvalého dopravního značení na železničním přejezdu P7313 v žkm 5,816 -situace		ČÁST DOKUM. D.1.3	PŘÍLOHA P.6.2