



oprávněná úřední osoba: Libor Hájek
e-mail: libor.hajek@mesto-kromeriz.cz
odbor: občansko správních agend
oddělení: dopravy a silničního hospodářství
datum: 9. dubna 2021
spisová značka: MeUKM/028821/2021
číslo jednací: MeUKM/028929/2021

VEŘEJNÁ VYHLÁŠKA

OPATŘENÍ OBECNÉ POVAHY

Stanovení přechodné úpravy provozu na pozemní komunikaci

Městský úřad Kroměříž, odbor občansko správních agend, odd. dopravy a silničního hospodářství, jako příslušný orgán státní správy (dále jen „ODSH KM“), ve věcech stanovení místní a přechodné úpravy provozu na silnici II. a III. třídy, místní komunikaci a veřejně přístupné účelové komunikaci a užití zařízení pro provozní informace na silnici II. a III. třídy, místní komunikaci a veřejně přístupné účelové komunikaci, podle § 124 odst. 6, zákona č. 361/2000 Sb., o provozu na pozemních komunikacích, ve znění pozdějších předpisů, (dále jen „zákon o silničním provozu“) a § 171 zákona č. 500/2004 Sb., správní řád, ve znění pozdějších předpisů (dále jen „správní řád“), na návrh, který podala dne 8. 4. 2021 společnost STRABAG a.s., Kačírkova 982/4, Jinonice, 158 00 Praha 5, IČ: 608 38 744 zastoupena společností NVB LINE s. r. o., Cukrovar 716, 768 21 Kvasice, IČ: 269 79 675, zastoupena na základě plné moci zaměstnankyní Barborou Orlovou, DiS., Hálkova 196, 765 02 Otrokovice /dále jen „navrhovatel“/ po projednání s příslušným orgánem Policie ČR, dopravním inspektorátem Kroměříž (dále jen „DI KM“), pod č. j. KRPZ-30010-1/ČJ-2021-150806

stanoví přechodnou úpravu provozu na pozemní komunikaci

podle § 77 odst. 1 písm. c) odst. 5 zákona o silničním provozu opatřením obecné povahy (dále jen „OOP“), podle ustanovení § 171 a násl. části šesté zákona č. 500/2004 Sb., správního řádu

Silnice: II/432, III/4328, III/4326, III/4327, III/43211, místní a účelová komunikace v Hulíně
Místo: dle návrhu přechodného dopravního značení
Důvod: „Vysprávký na silnicích I. tříd ve Zlínském kraji – Silnice I/55 Hulín“
Termín: dle rozhodnutí o zvláštním užívání, uzavírcce
Odpovědná osoba: Ing. Petr Kydlíček, STRABAG a.s., tel.: 724 174 079

Podmínky pro realizaci:

1. Přenosné dopravní značky budou osazeny, dle grafické přílohy, která je nedílnou součástí tohoto stanovení.
2. Osazení dopravního značení bude provedeno v souladu s ustanoveními zákona o silničním provozu, vyhl. Ministerstva dopravy č. 294/2015 Sb., kterou se provádí zákon o silničním provozu a bude splňovat požadavky ČSN EN 12899-1 „Stálé svislé dopravní značení“ a další související předpisy a



-2-

normy za využití TP 66 – „Zásady pro označování pracovních míst na pozemních komunikacích II. vydání“

3. Instalaci provede zhotovitel, který má platné oprávnění pro provádění těchto prací (živnostenský list).

Odůvodnění:

Návrh na přechodnou úpravu podal navrhovatel dne 8. 4. 2021 z důvodu realizace stavby „Vysprávkování na silnicích I. tříd ve Zlínském kraji – Silnice I/55 Hulín“, dle návrhu dopravního značení, které zpracovala společnost NVB LINE s.r.o.

ODSH KM stanovil přechodnou úpravu v souladu s ustanovením § 77 odst. 3 zákona o silničním provozu po projednání s DI KM, pod č. j. KRPZ-30010-1/ČJ-2021-150806.

Poučení:

Proti OOP nelze podat opravný prostředek (ustanovení § 173 odst. 2 správního řádu). Toto OOP nabývá účinnosti pátým dnem po dni vyvěšení, dle § 77 odst. 5 zákona o silničním provozu. Podle § 77 odst. 5 zákona o silničním provozu, nedoručoval ODSH KM návrh OOP a nevyzýval dotčené osoby k podávání připomínek nebo námitek.

Otisk razítka

Libor Hájek
referent odboru občansko správních agend
odd. dopravy a silničního hospodářství

Příloha: Dokumentace dopravního značení, dle textu

Toto OOP musí být vyvěšeno po dobu 15 dnů. OOP nabývá účinnosti pátým dnem po vyvěšení.

9. 4. 2021

Vyvěšeno dne.....

Sejmuto dne.....

Razítko, podpis orgánu, který potvrzuje vyvěšení a sejmutí oznámení.
















Právní účinky doručení má výhradně doručení veřejnou vyhláškou prostřednictvím úřední desky Městského úřadu Kroměříž.




-3-

Rozdělovník:

- Městský úřad Kroměříž (úřední deska)
- Barbora Orlová, DiS., NVB LINE s. r. o. (datová schránka)
- Ředitelství silnic Zlínského kraje, p. o. (datová schránka)
- Město Hulín (datová schránka) se žádostí o vyvěšení oznámení na úřední desce na dobu nejméně 15 dnů
- Policie ČR, dopravní inspektorát Kroměříž (datová schránka)

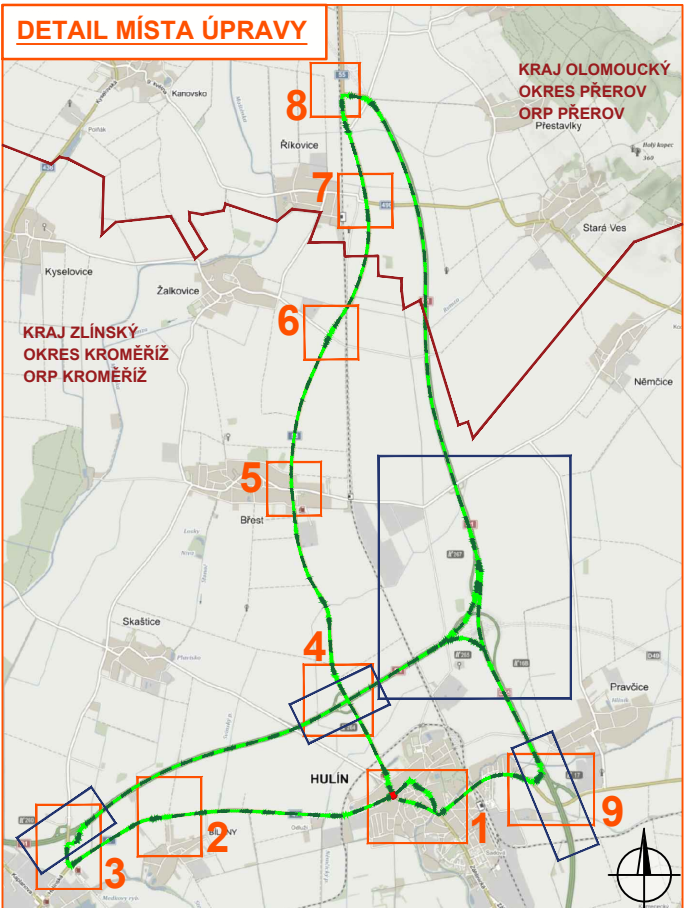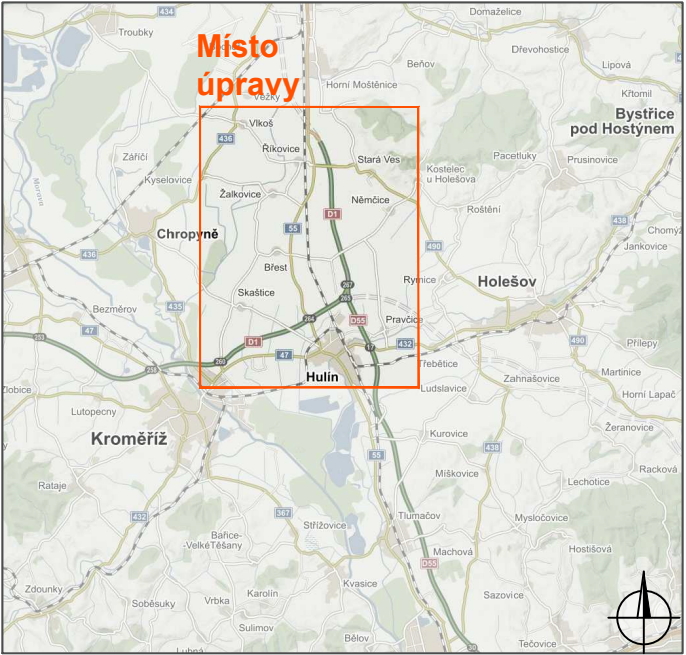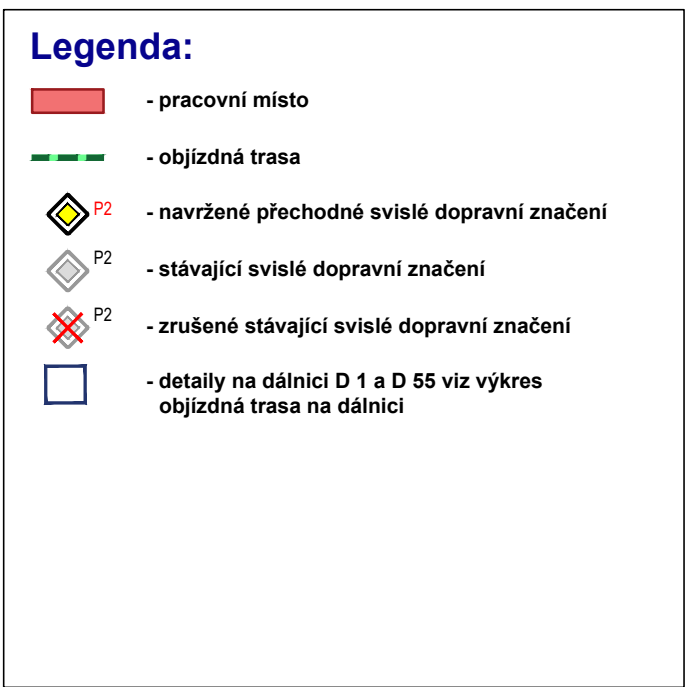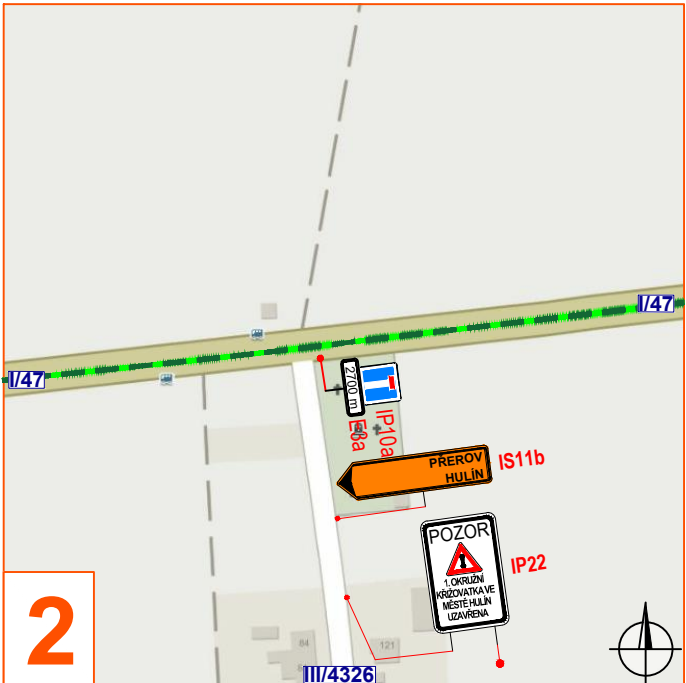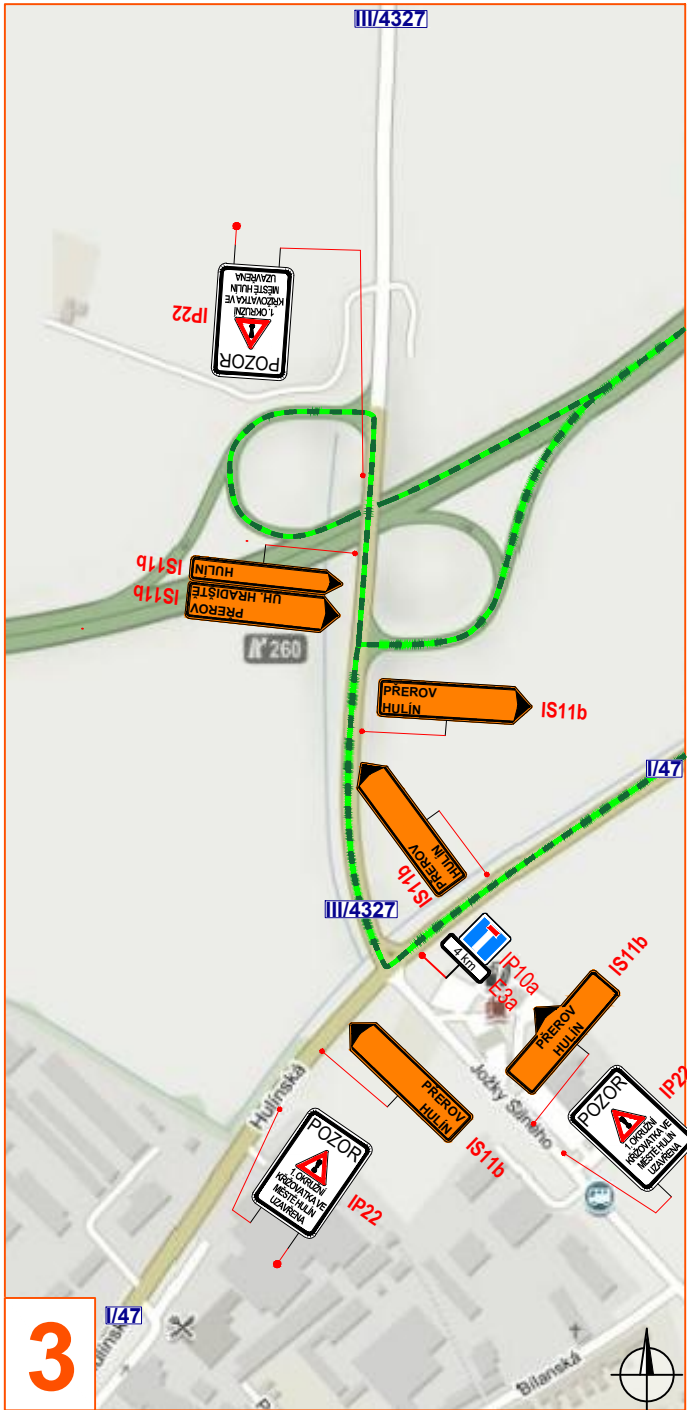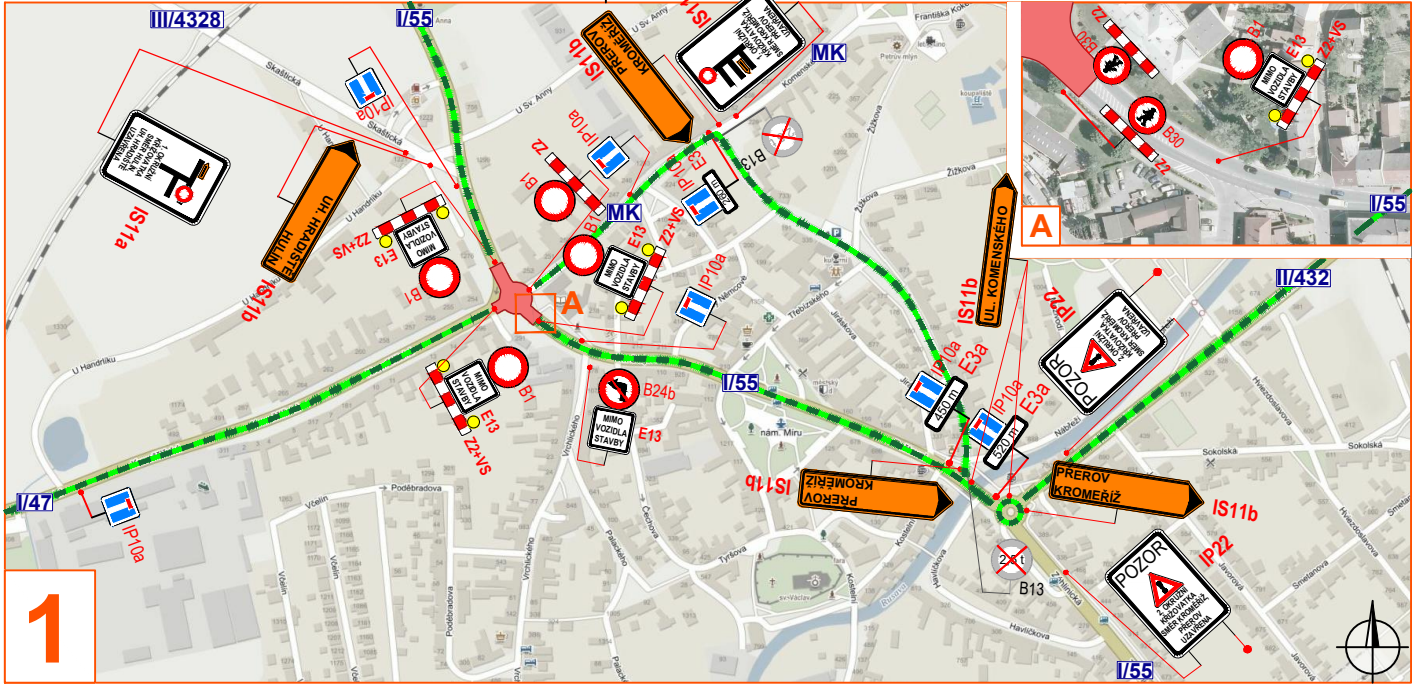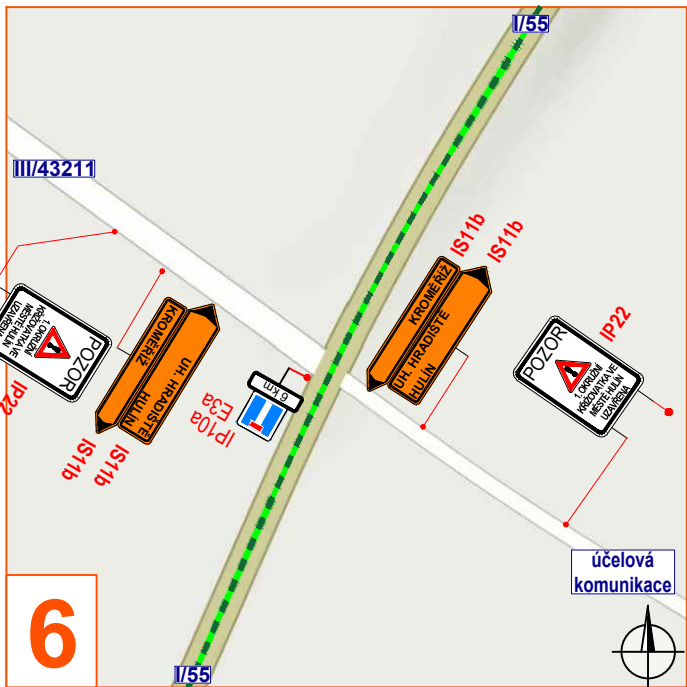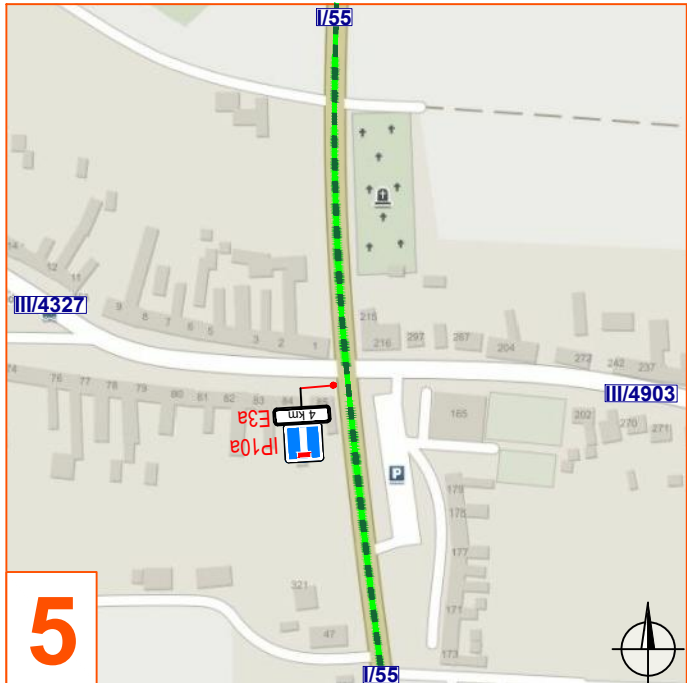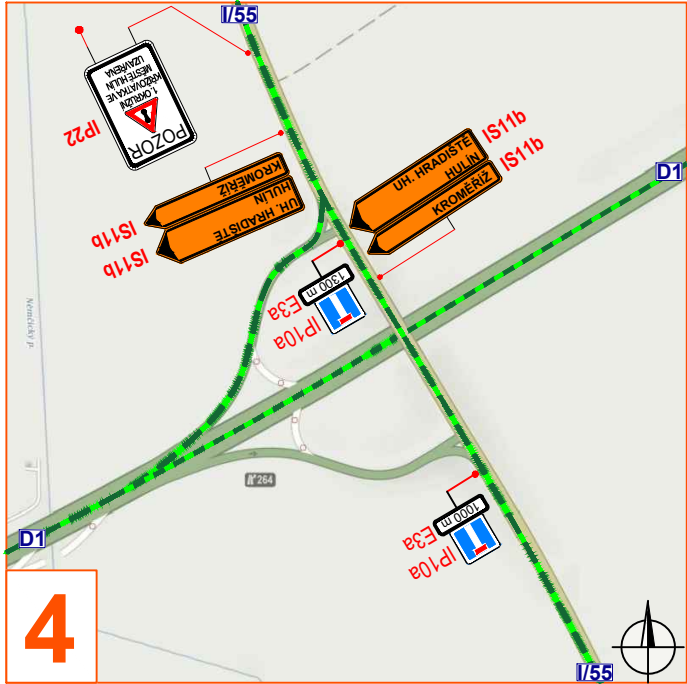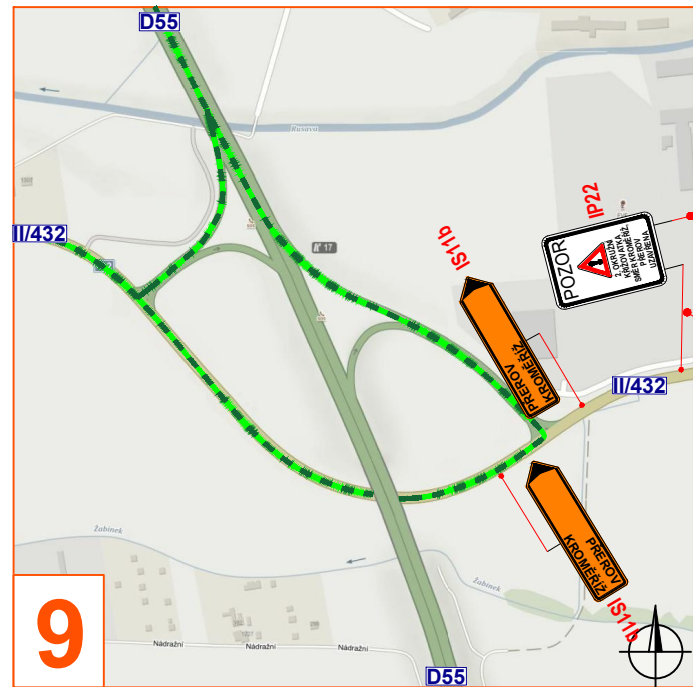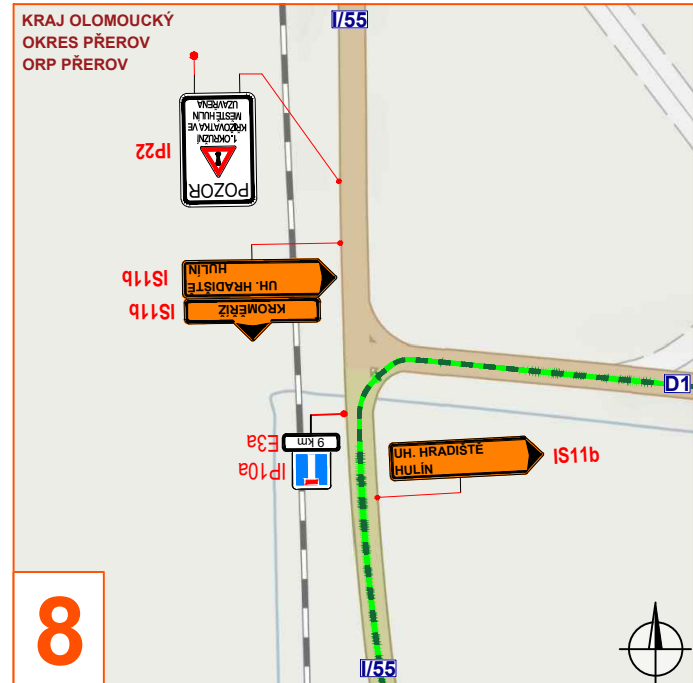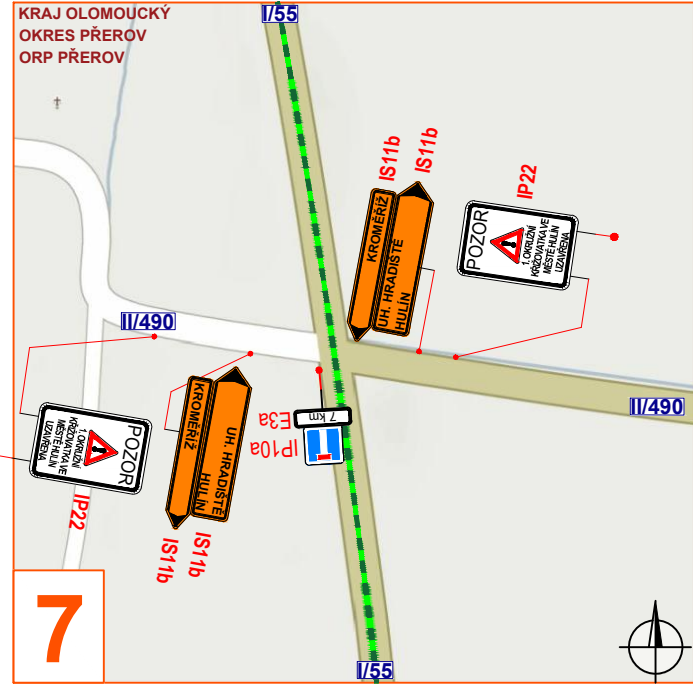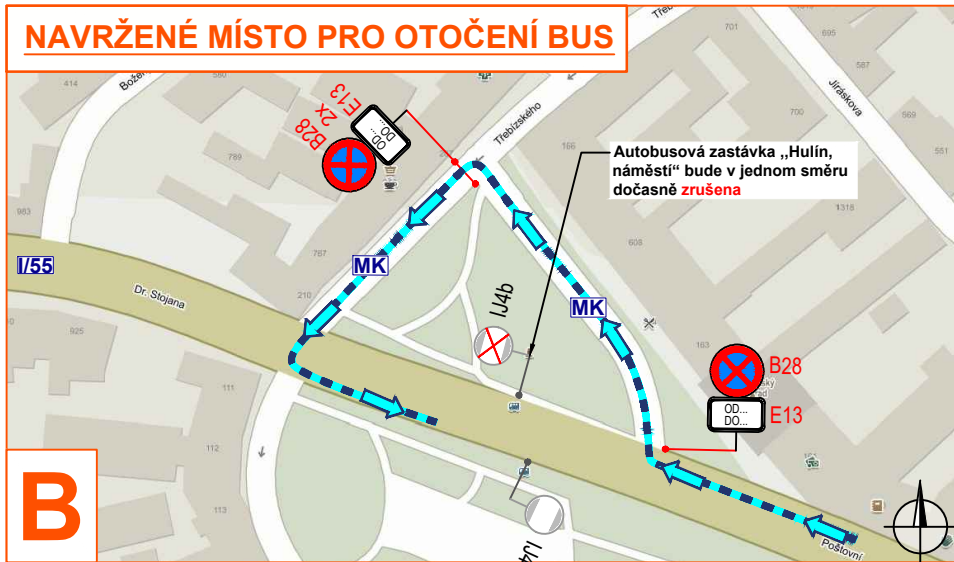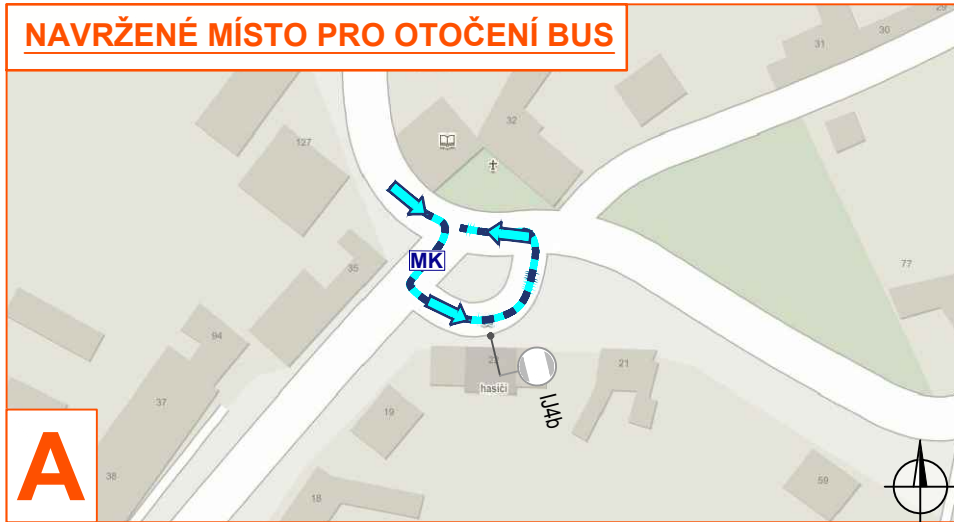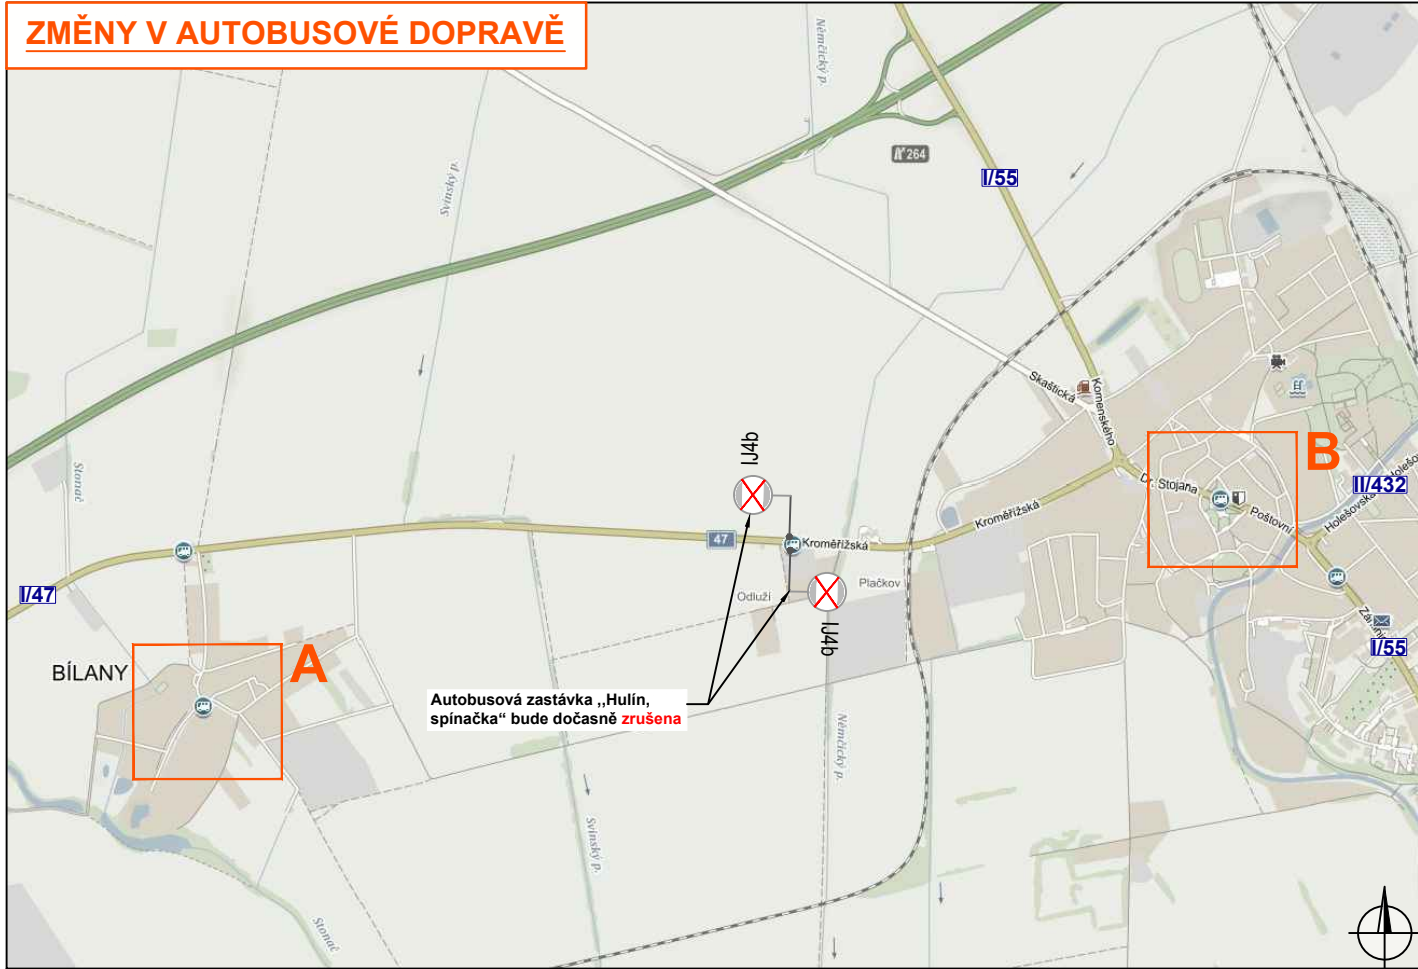

Souhlasíme s přechodnou úpravou provozu, uzavírkou a objízdnou trasou. V souladu s ustanovením § 36 odst. 3 zák. č. 500/2004 Sb. Správního řádu se vzdáváme práva vyjádřit se k podkladům rozhodnutí.

 VYPRACOVAL	VAŠUT	
KONTROLOVAL	ZIMÁK	
INVESTOR	RSD ČR	
ZHOTOVITEL	STRABAG a.s.	
STAVBA	VÝSPRÁVKY NA SILNICÍCH I. TŘ. VE ZLÍNSKÉM KRAJI 2020-2024 - 2021	
VÝKRES	DOPRAVNÍ INŽENÝRSKÁ OPATŘENÍ - OBJÍZDNÁ TRASA NA SILNICÍCH NIŽŠÍCH TŘÍD	
682X297		
PŘECHODNÁ ÚPRAVA PRÁVOU		
DATUM		16. 3. 2021
NAŠE ZN.		ZK-21-0121