MĚSTO KROMĚŘÍŽ

Městský úřad Kroměříž
Velké náměstí 115
767 01 Kroměříž

tel. +420 573 321 111
fax +420 573 331 481
www.mesto-kromeriz.cz

Digitálně podepsal:
Libor Hájek
22.9.2022 08:51:25

oprávněná úřední osoba	Libor Hájek
e-mail	libor.hajek@mestokm.cz
datum	22. září 2022
odbor	občansko správních agend
oddělení	dopravy a silničního hospodářství
spisová značka:	MeUKM/078311/2022
číslo jednací:	MeUKM/082596/2022

VEŘEJNÁ VYHLÁŠKA

OPATŘENÍ OBECNÉ POVAHY

Městský úřad Kroměříž, odbor občansko správních agend, odd. dopravy a silničního hospodářství jako příslušný orgán státní správy (dále jen „ODSH KM“) ve věcech stanovení místní a přechodné úpravy provozu na pozemních komunikacích, podle § 124 odst. 6, § 77 odst. 1 písm. a) odst. 5 zákona č. 361/2000 Sb., o provozu na pozemních komunikacích, ve znění pozdějších předpisů (dále jen „zákon o silničním provozu“), zahájil řízení opatřením obecné povahy (dále jen „OOP“) na návrh, který podala společnost OSFER MORAVA UHERSKÉ HRADIŠTĚ, s.r.o., Jaktáře 1500, 686 01 Uherské Hradiště, IČ: 607 09 111 (dále jen „navrhovatel“)

oznamuje návrh stanovení místní úpravy provozu na pozemní komunikaci
podle ustanovení § 171 a násl. části šesté zákona č. 500/2004 Sb., správního řádu, ve znění pozdějších předpisů (dále jen „správní řád“)

Místo: Silnice III/4348 (hranice krajů ZL/OL - hranice krajů ZL/OL)
Silnice III/4349 (Chropyně, křiž II/436 – Zářičí – křiž. III/4348)

Návrh spočívá v odstranění dopravní značky na silnici III/4348 V 4 – Vodící čára a osazení (vyznačení) dopravních značek:
- na silnici III/4348 V 1a – Podélná čára souvislá, V 2a – Podélná čára přerušovaná, V 2b – Podélná čára přerušovaná, V 5 – Příčná čára souvislá, podle grafické přílohy, která je nedílnou součástí tohoto oznámení.
- na silnici III/4349 V 1a – Podélná čára souvislá, V 2a – Podélná čára přerušovaná, V 2b – Podélná čára přerušovaná, V 3 – Podélná čára souvislá doplněná čárou přerušovanou, podle grafické přílohy, která je nedílnou součástí tohoto oznámení.

Důvodem je vyznačení vodorovného dopravního značení pro zvýšení bezpečnosti silničního provozu.
Výše uvedený návrh místní úpravy provozu byl projednán s příslušným orgánem Policie ČR, dopravním inspektorátem Kroměříž, pod č.j. KRPZ-105532-3/ČJ-2022-150806.
Předložený návrh místní úpravy provozu se dotýká navrhovatele tj. společnost OSFER MORAVA UHERSKÉ HRADIŠTĚ, s.r.o. vlastníka (majetkového správce) komunikace tj. Ředitelství silnic Zlínského kraje, p.o. a dále vlastníků nemovitostí sousedících s úsekem těchto komunikací, na nichž mají být odstraněny a osazeny (vyznačeny) výše uvedené dopravní značky a dále kteréhokoliv účastníka silničního provozu na silnici III/4348 (hranice krajů ZL/OL - hranice krajů ZL/OL) a silnici III/4349 (Chropyně, křiž II/436 – Zářičí – křiž. III/4348).

MĚSTO KROMĚŘÍŽ

Městský úřad Kroměříž
Velké náměstí 115
767 01 Kroměříž

tel. +420 573 321 111
fax +420 573 331 481
www.mesto-kromeriz.cz

K návrhu OOP může kdokoli, jehož práva, povinnosti nebo zájmy mohou být tímto OOP přímo dotčeny, uplatnit u ODSH KM písemné připomínky v souladu s ustanovením § 172 odst. 4 správního řádu. Vlastníci nemovitostí, jejichž práva, povinnosti nebo zájmy související s výkonem vlastnického práva mohou být OOP přímo dotčeny, mohou podat proti návrhu k ODSH KM písemné odůvodněné námitky v souladu s ustanovením § 172 odst. 5 správního řádu.

ODSH KM, podle ustanovení § 172 odst. 1 správního řádu

v y z ý v á

dotčené osoby, aby k návrhu OOP ve věci stanovení místní úpravy provozu na silnici III/4348 (hranice krajů ZL/OL - hranice krajů ZL/OL) a silnici III/4349 (Chropyně, křiž II/436 – Zářičí – křiž. III/4348), podávaly písemné připomínky nebo písemné odůvodněné námitky doručením ODSH KM ve lhůtě do 30 dnů, ode dne jeho zveřejnění. Zmeškání úkonu nelze prominout. O námitkách rozhoduje ODSH KM, který OOP vydává.

O d ů v o d n ě n í

Návrh OOP ve věci stanovení místní úpravy provozu na silnici III/4348 (hranice krajů ZL/OL - hranice krajů ZL/OL) a silnici III/4349 (Chropyně, křiž II/436 – Zářičí – křiž. III/4348), byl zpracován z důvodu vyznačení vodorovného dopravního značení pro zvýšení bezpečnosti silničního provozu na silnici III/4348 (hranice krajů ZL/OL - hranice krajů ZL/OL) a silnici III/4349 (Chropyně, křiž II/436 – Zářičí – křiž. III/4348).

Patnáctým dnem po vyvěšení bude písemnost považována za doručenou. Den doručení je dnem zveřejnění návrhu.

Otisk razítka

Libor Hájek
referent odboru občansko správních agend
odd. dopravy a silničního hospodářství

22. 9. 2022

Vyvěšeno dne ……..... Sejmuto dne …….....

razítko a podpis oprávněné osoby razítko a podpis oprávněné osoby

MĚSTO KROMĚŘÍŽ

Městský úřad Kroměříž
Velké náměstí 115
767 01 Kroměříž

tel. +420 573 321 111
fax +420 573 331 481
www.mesto-kromeriz.cz

Rozdělovník:
Dotčené osoby
V souladu s ustanovení § 172 odst. 1 správního řádu, doručuje ODSH KM toto oznámení dotčeným osobám veřejnou vyhláškou. Doručení veřejnou vyhláškou bude provedeno v souladu s ustanovením § 25 správního řádu tak, že se písemnost vyvěsí na úřední desce Městského úřadu Kroměříž a současně bude zveřejněna způsobem umožňujícím dálkový přístup. Patnáctým dnem po vyvěšení bude písemnost považována za doručenou. Den doručení je dnem zveřejnění návrhu.
- OSFER MORAVA UHERSKÉ HRADIŠTĚ, s.r.o. (datová schránka)
- Ředitelství silnic Zlínského kraje, p.o. (datová schránka)
- Město Chropyně (datová schránka) se žádostí o vyvěšení oznámení na úřední desce na dobu nejméně 15 dnů
- Obec Zářičí (datová schránka) se žádostí o vyvěšení oznámení na úřední desce na dobu nejméně 15 dnů

Dotčené orgány
- Policie ČR, dopravní inspektorát Kroměříž (datová schránka)

DOKUMENTACE PRO VYDÁNÍ ROZHODNUTÍ O POVOLENÍ MÍSTNÍ ÚPRAVY PROVOZU (MÚP)

SEZNAM PŘÍLOH:

01 SEZNAM DOKUMENTACE
02 SITUAČNÍ VÝKRES ŠIRŠÍCH VZTAHŮ
03 SITUAČNÍ VÝKRESY

VYPRACOVAL		KONTROLOVAL	
ING. MICHAEL BORKESZ		ING. RADEK HANAČÍK	
INVESTOR/STAVEBNÍK:	ŘSZK, p.o.		
OBJEDNATEL DOKUMENTACE:	ŘSZK, p.o.		

osfer®
DOPRAVNÍ ZNAČENÍ
OSFER MORAVA UHERSKÉ HRADIŠTĚ, s.r.o.
Jaktáře 1500, 686 01 Uherské Hradiště

AKCE
NOVÉ VODOROVNÉ DOPRAVNÍ ZNAČENÍ
III/4348 V ÚSEKU: HRANICE KRAJŮ OK/ZK - HRANICE KRAJŮ ZK/OK
III/4349 V ÚSEKU: KŘIŽ. II/436 - KŘIŽ. III/4348

STUPEŇ DOKUMENTACE		MÚP	
ZMĚNA Č.:		PARÉ Č.:	
DATUM	07/2022		

PŘÍLOHA
SEZNAM DOKUMENTACE

MĚŘÍTKO	ČÍSLO PŘÍLOHY 01

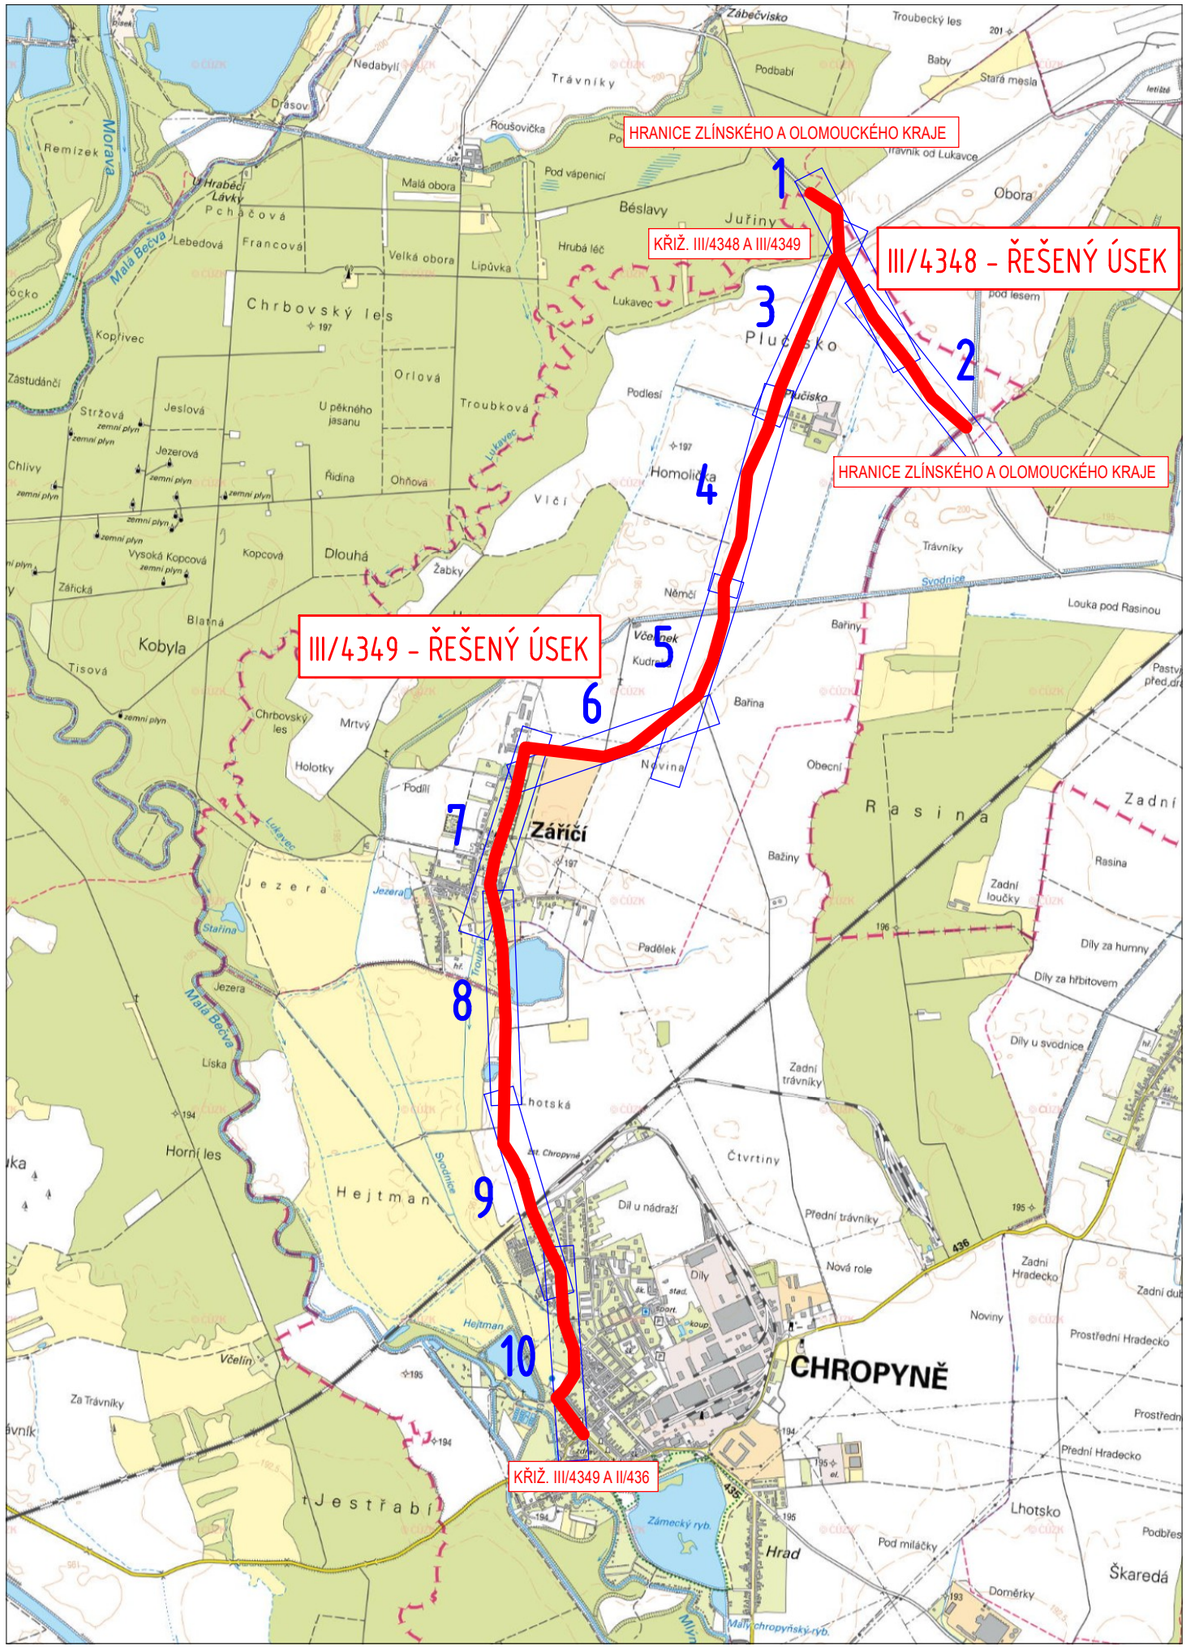

DÉLKA ŘEŠENÉHO ÚSEKU III/4348 = 1,393 km
DÉLKA ŘEŠENÉHO ÚSEKU III/4349 = 6,729 km

VYPRACOVAL	KONTROLOVAL	osfer® DOPRAVNÍ ZNAČENÍ
ING. MICHAEL BORKESZ	ING. RADEK HANAČÍK	OSFER MORAVA UHERSKÉ HRADIŠTĚ, s.r.o. Jakřáře 1500, 686 01 Uherské Hradiště
INVESTOR/STAVEBNÍK: ŘSZK, p.o.		
OBJEDNATEL DOKUMENTACE: ŘSZK, p.o.		
AKCE NOVÉ VODOROVNÉ DOPRAVNÍ ZNAČENÍ III/4348 V ÚSEKU: HRANICE KRAJŮ OK/ZK – HRANICE KRAJŮ OK/OZ III/4349 V ÚSEKU: KŘIŽ. II/436 – KŘIŽ. III/4348	STUPEŇ DOKUMENTACE: MÚP ZMĚNA Č.: PARÉ Č.: DATUM: 07/2022 2x A4	
PŘÍLOHA SITUAČNÍ VÝKRES ŠIRŠÍCH VZTAHŮ	MĚŘÍTKO 1:30000	ČÍSLO PŘÍLOHY 02

LEGENDA

A2b NOVÉ SDZ

A2b STÁVAJÍCÍ SDZ

A2b RUŠENÉ STÁVAJÍCÍ SDZ

NOVÉ VDZ

STÁVAJÍCÍ VDZ

RUŠENÉ STÁVAJÍCÍ VDZ

POZNÁMKA

UMÍSTĚNÍ DOPRAVNÍHO ZNAČENÍ JE VE VÝKRESU VYZNAČENO POUZE ORIENTAČNĚ A MUSÍ BÝT UMÍSTĚNO DLE ZASÁD TP 65, TP 100, TP 133, TP 169 A DALŠÍCH PŘÍSLUŠNÝCH PŘEDPISŮ.

VYPRACOVAL	KONTROLOVAL	osfer® DOPRAVNÍ ZNAČENÍ
ING. MICHAEL BORKESZ	ING. RADEK HANAČÍK	OSFER MORAVA UHERSKÉ HRADIŠTĚ, s.r.o. Jaktáře 1500, 686 01 Uherské Hradiště
INVESTOR/STAVEBNÍK: ŘSZK, p.o.		
OBJEDNATEL DOKUMENTACE: ŘSZK, p.o.		

AKCE NOVÉ VODOROVNÉ DOPRAVNÍ ZNAČENÍ III/4348 V ÚSEKU: HRANICE KRAJŮ OK/ZK - HRANICE KRAJŮ ZK/OK III/4349 V ÚSEKU: KŘIŽ. II/436 - KŘIŽ. III/4348	STUPEŇ DOKUMENTACE		MÚP
	ZMĚNA Č.:		PARÉ Č.:
	DATUM	07/2022	10x A4
PŘÍLOHA SITUAČNÍ VÝKRESY	MĚŘÍTKO 1:500		ČÍSLO PŘÍLOHY 03

1

2

3

4

5

6

7

8
N

9

10