



oprávněná úřední osoba: Bc. Martin Bureš
e-mail: martin.bures@mestokm.cz
odbor: občansko správních agend
oddělení: dopravy a silničního hospodářství
datum: 27. září 2022
spisová značka: MeUKM/083192/2022
číslo jednací: MeUKM/083776/2022

VEŘEJNÁ VYHLÁŠKA

OPATŘENÍ OBECNÉ POVAHY

Stanovení přechodné úpravy provozu na pozemní komunikaci

Městský úřad Kroměříž, odbor občansko správních agend, odd. dopravy a silničního hospodářství, jako příslušný orgán státní správy (dále jen „ODSH KM“), podle § 124 odst. 6 zákona č. 361/2000 Sb., o provozu na pozemních komunikacích, ve znění pozdějších předpisů, (dále jen „zákon o silničním provozu“) a § 171 zákona č. 500/2004 Sb., správní řád, ve znění pozdějších předpisů (dále jen „správní řád“), na návrh, který podala dne 23. 9. 2022 společnost Arcibiskupské lesy a statky Olomouc s.r.o., Dvorského 5/17, Svatý Kopeček, 779 00 Olomouc, IČ: 015 59 109, zastoupena na základě plné moci společností VÝDOZ s.r.o., Parková 488, 768 21 Kvasice, IČ: 255 49 260, po projednání s příslušným orgánem Policie ČR, dopravním inspektorátem Kroměříž (dále jen „DI KM“)

stanoví přechodnou úpravu provozu na pozemní komunikaci

podle § 77 odst. 1 písm. c) odst. 5 zákona o silničním provozu, opatřením obecné povahy (dále jen „OOP“), podle ustanovení § 171 a násl. části šesté správního řádu

Komunikace: místní a účelová komunikace v Bílanech v Kroměříži
Místo: dle návrhu dopravního značení
Důvod: „Rekonstrukce lesní cesty“
Termín: od 3. 10. 2022 – do 14. 11. 2022
Odpovědná osoba: Ing. Arnošt Buček, tel.: 739 587 243

Podmínky realizace:

1. Přenosné dopravní značky budou osazeny, dle grafické přílohy, která je nedílnou součástí tohoto stanovení přechodné úpravy provozu na pozemní komunikaci.
2. Osazení dopravního značení bude provedeno v souladu s ustanoveními zákona o silničním provozu, vyhl. Ministerstva dopravy č. 294/2015 Sb., kterou se provádí zákon o silničním provozu a bude splňovat požadavky ČSN EN 12899-1 „Stálé svislé dopravní značení“ a další související předpisy a normy za využití TP 66 – „Zásady pro označování pracovních míst na pozemních komunikacích II. vydání“.
3. Instalaci provede zhotovitel, který má platné oprávnění pro provádění těchto prací (živnostenský list).



-2-

Odůvodnění:

Návrh na přechodnou úpravu podala dne 23. 9. 2022 společnost Arcibiskupské lesy a statky Olomouc s.r.o., Dvorského 5/17, Svatý Kopeček, 779 00 Olomouc, IČ: 015 59 109, zastoupena na základě plné moci společností VÝDOZ s.r.o., Parková 488, 768 21 Kvasice, IČ: 255 49 260 z důvodu rekonstrukce lesní cesty.

ODSH KM stanoví přechodnou úpravu v souladu s ustanovením § 77 odst. 3 zákona o silničním provozu, po písemné vyjádření DI KM ze dne 21. 9. 2022 pod č. j. KRPZ-107538-2/ČJ-2022-150806.

Poučení:

Proti OOP nelze podat opravný prostředek (ustanovení § 173 odst. 2 správního řádu). Toto OOP nabývá účinnosti pátým dnem po dni vyvěšení, dle § 77 odst. 5 zákona o silničním provozu. Podle § 77 odst. 5 zákona o silničním provozu, nedoručoval ODSH KM návrh OOP a nevyžýval dotčené osoby k podávání připomínek nebo námitek.

Otisk razítka

Bc. Martin Bureš
referent odboru občansko správních agend
odd. dopravy a silničního hospodářství

Příloha: Dokumentace dopravního značení, dle textu

27. 9. 2022

Vyvěšeno dne.....

Sejmuto dne.....

Razítko, podpis orgánu, který potvrzuje vyvěšení a sejmutí oznámení.

Právní účinky doručení má výhradně doručení veřejnou vyhláškou prostřednictvím úřední desky Městského úřadu Kroměříž.



-3-

Rozdělovník:

Dotčené osoby

V souladu s § 173 odst. 1 správního řádu doručuje ODSH KM toto OOP dotčeným osobám veřejnou vyhláškou. Doručení veřejnou vyhláškou bude provedeno v souladu s ustanovením § 25 správního řádu tak, že se písemnost vyvěsí na úřední desce Městského úřadu Kroměříž a současně bude zveřejněna způsobem umožňujícím dálkový přístup. OOP nabývá účinnosti pátým dnem po vyvěšení na úřední desce Městského úřadu Kroměříž.

- VÝDOZ s.r.o., (datová schránka)



- Město Hulín (datová schránka) se žádostí o vyvěšení oznámení na úřední desce na dobu nejméně 15 dnů

Dotčené orgány

- Policie ČR, dopravní inspektorát Kroměříž (datová schránka)



Ostatní

- Město Kroměříž, městská policie (spisová služba)

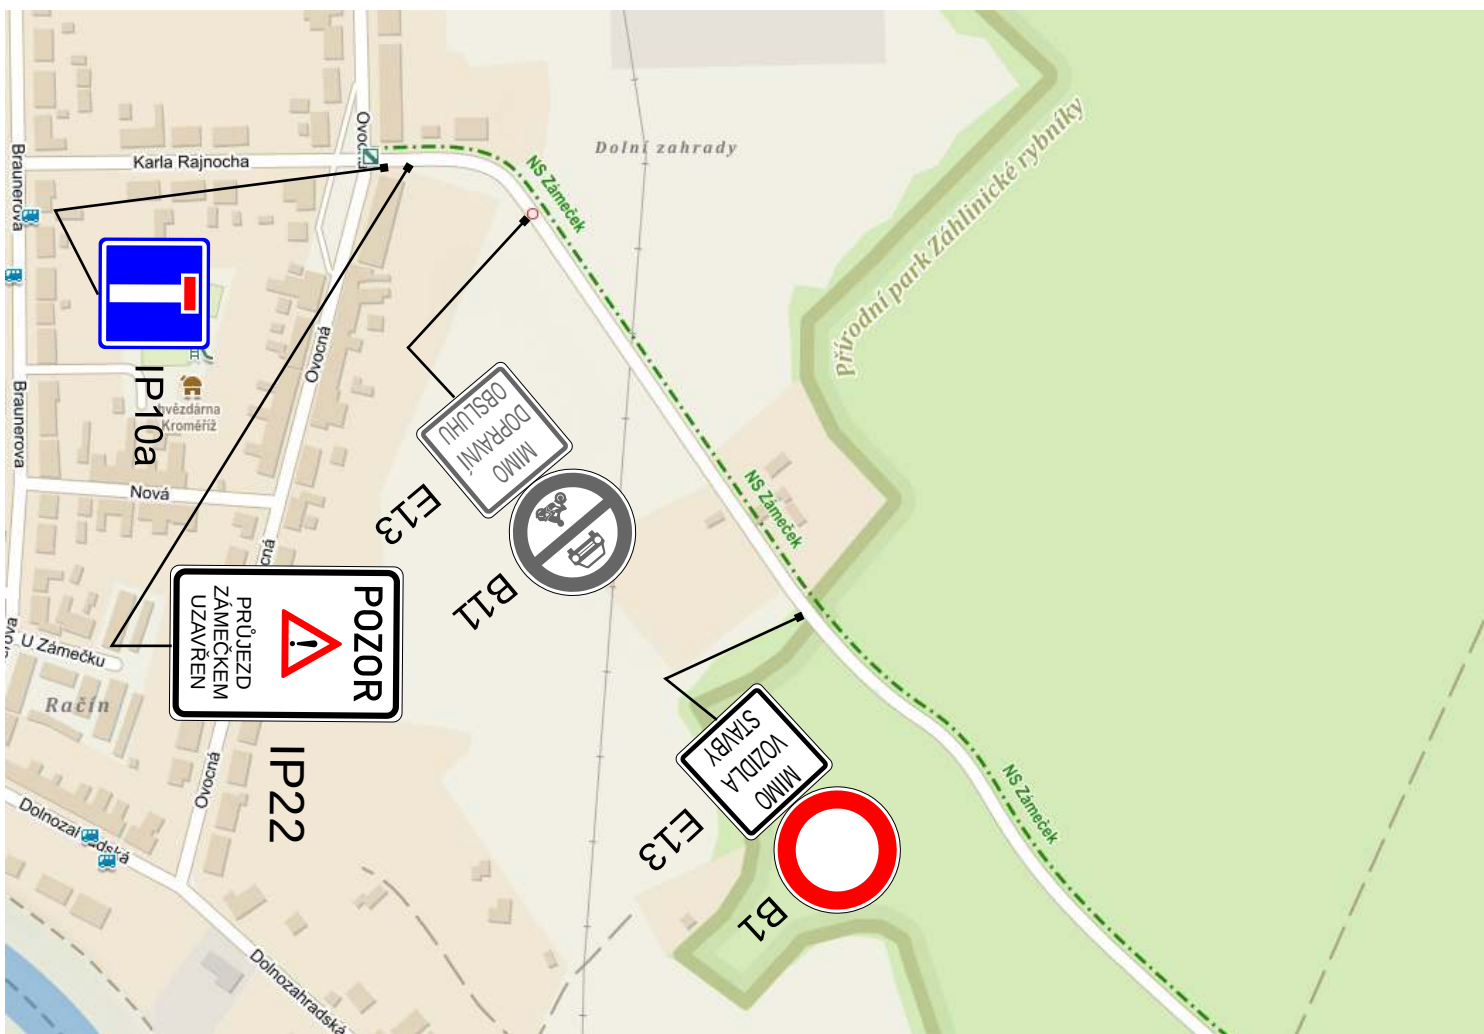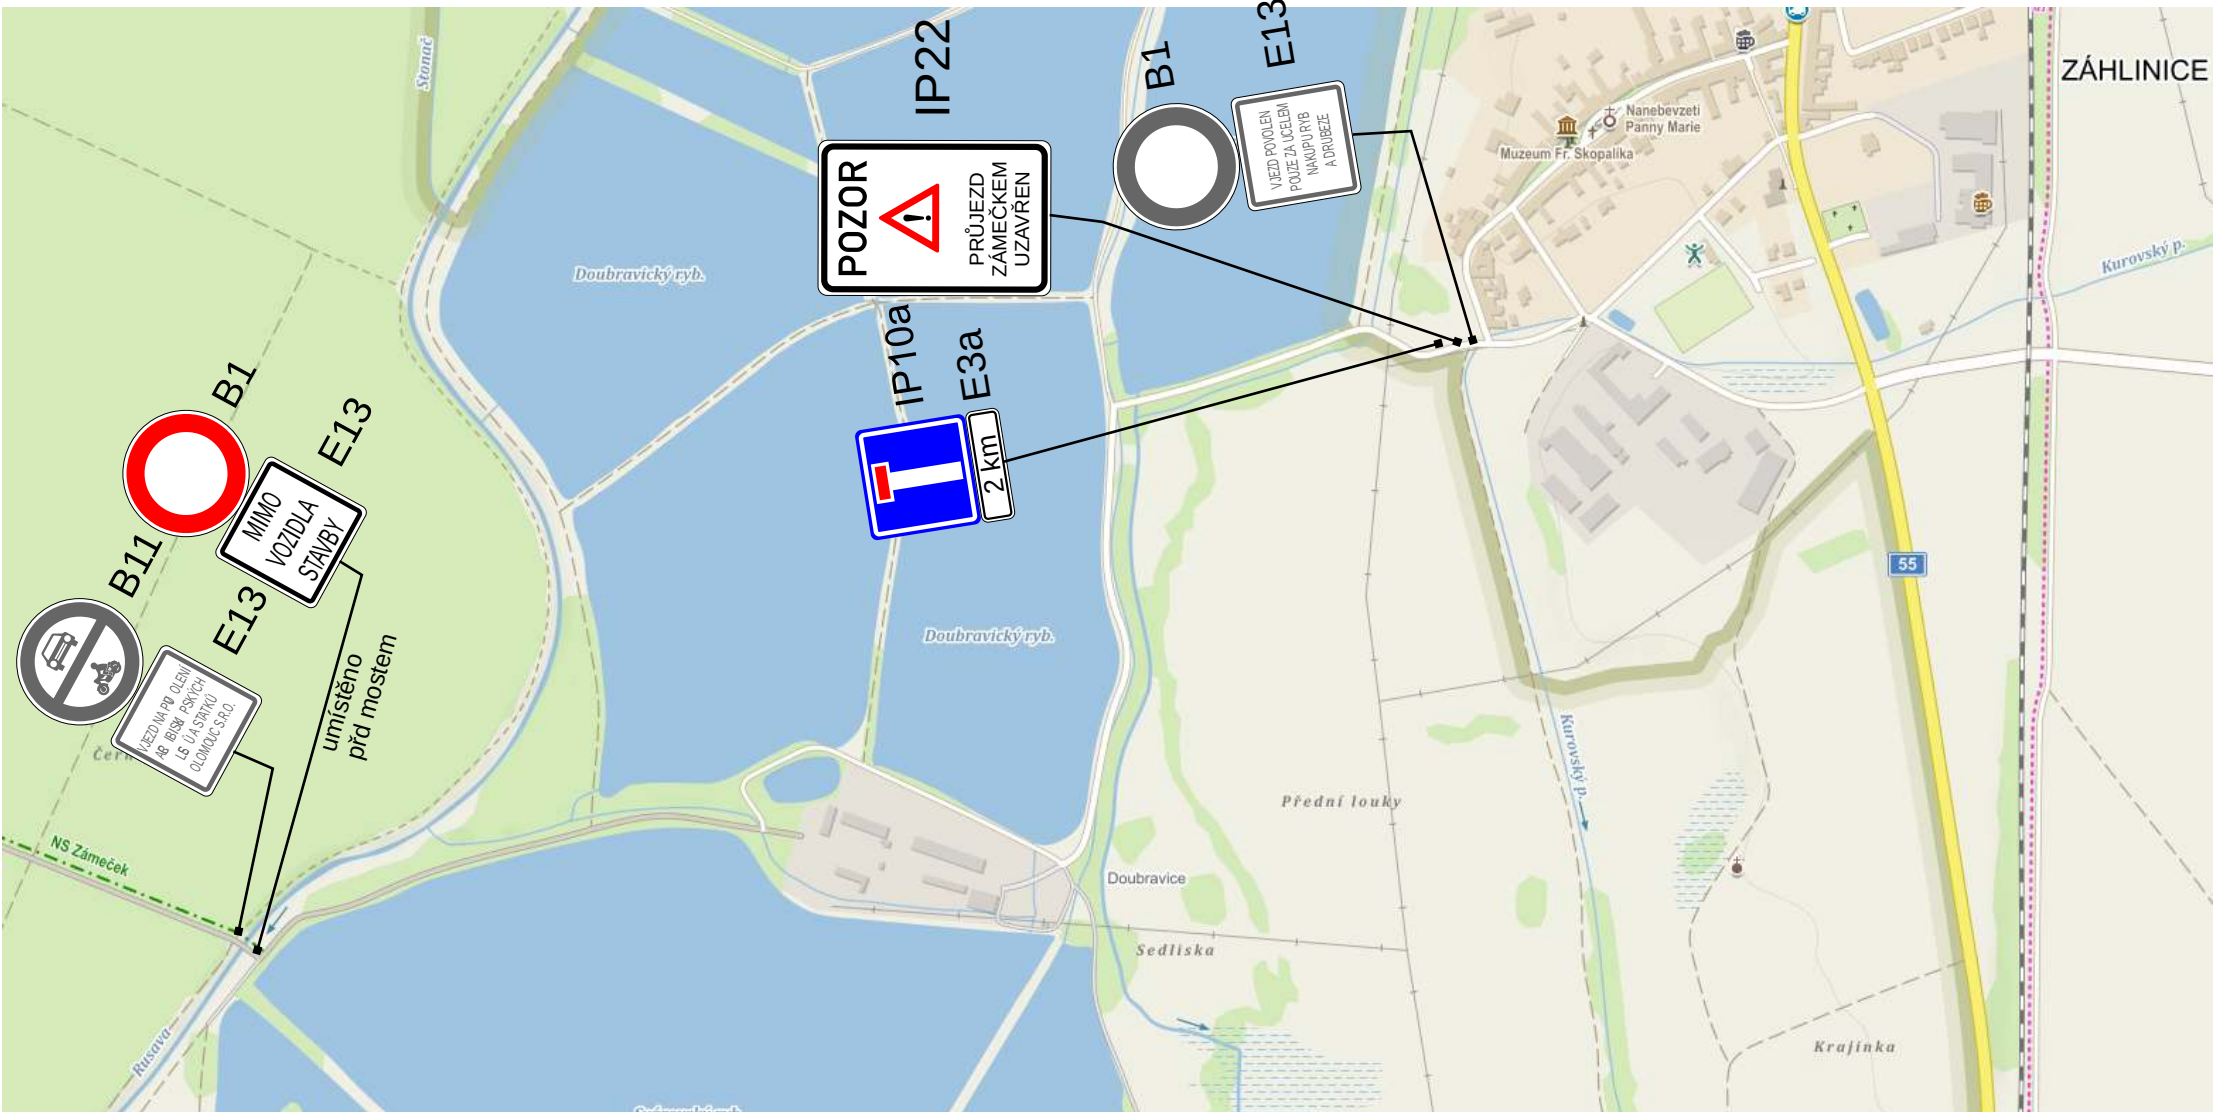

Legenda:

- P2 stávající DZ (černobíle)
- E2b
- B24b navržené DZ (barevně)
- E13

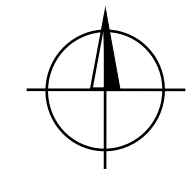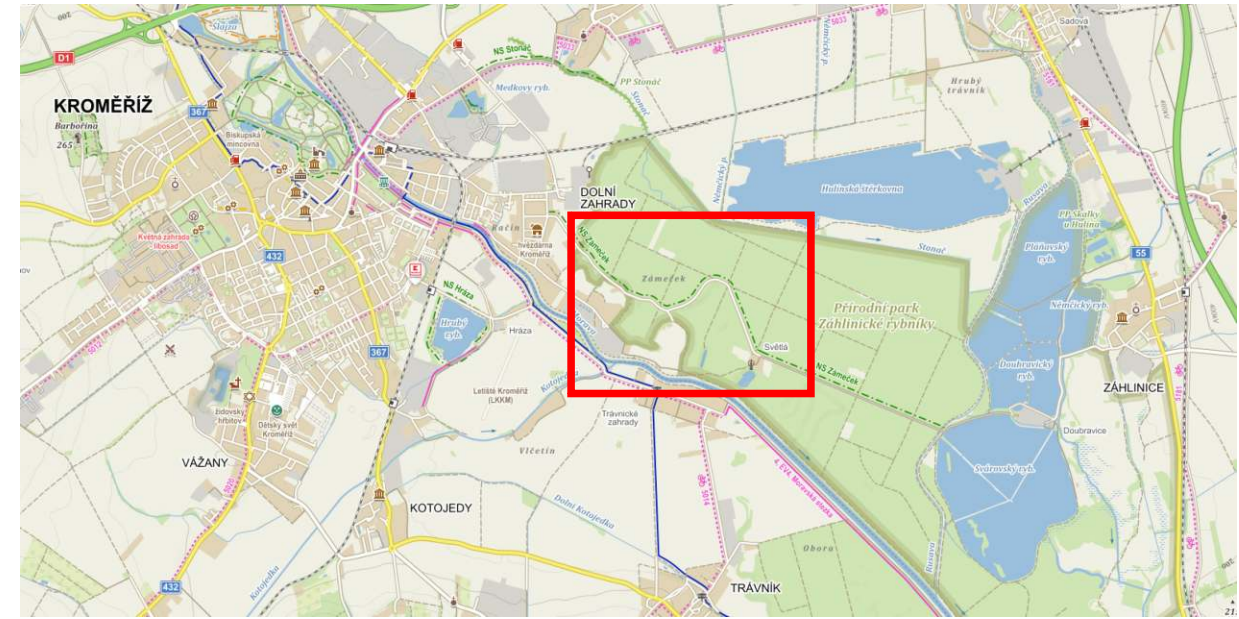

VÝDOZ s.r.o. VÝROBA DOPRAVNÍCH ZNAČEK Parková 488, 768 21 Kvasice, tel.: 775 716 377 www.vydoz.cz	Zadavatel: Arcibiskupské lesy a statky Olomouc s.r.o.
	Datum: 13.9.2022
	Zpracoval: Bc. David Zelenka
	Název stavby: "Lesní cesta Hubertka – Doubravice (lokalita „Zámeček“) v k.ú Bílany"