



oprávněná úřední osoba: Libor Hájek
e-mail: libor.hajek@mestokm.cz
odbor: občansko správních agend
oddělení: dopravy a silničního hospodářství
datum: 25. května 2023
spisová značka: MeUKM/048290/2023
číslo jednací: MeUKM/048531/2023

VEŘEJNÁ VYHLÁŠKA

OPATŘENÍ OBECNÉ POVAHY

Městský úřad Kroměříž, odbor občansko správních agend, odd. dopravy a silničního hospodářství, jako příslušný orgán státní správy (dále jen „ODSH KM“), ve věcech stanovení místní a přechodné úpravy provozu na pozemních komunikacích, podle § 124 odst. 6 zákona č. 361/2000 Sb., o provozu na pozemních komunikacích, ve znění pozdějších předpisů, (dále jen „zákon o silničním provozu“) a § 171 zákona č. 500/2004 Sb., správní řád, ve znění pozdějších předpisů (dále jen „správní řád“), na návrh který podala dne 24. 5. 2023 společnost Kroměřížské technické služby, s.r.o., Kaplanova 2959, 767 01 Kroměříž, IČ: 262 76 437 zastoupena na základě plné moci společností Dopravní značení Mana s.r.o., Květná 1684, 769 01 Holešov, IČ: 282 73 699 /dále jen „navrhovatel“/ a po písemném vyjádření Policie ČR, dopravním inspektorátem Kroměříž (dále jen „DI KM“)

stanoví přechodnou úpravu provozu na pozemních komunikacích
podle § 77 odst. 1 písm. c) odst. 5 zákona o silničním provozu opatřením obecné povahy (dále jen „OOP“), podle ustanovení § 171 a násl. části šesté zákona č. 500/2004 Sb., správního řádu

Silnice: II/367 ul. Kotojedská, místní komunikace Březinova, Úprkova v Kroměříži
Místo: ul. Kotojedská
Důvod: „Výměna sloupů veřejného osvětlení na ul. Kotojedská“
Termín: od nabytí účinnosti tohoto stanovení, dle rozhodnutí o zvláštním užívání
Odpovědná osoba: Josef Látal, Kroměřížské technické služby, s.r.o., tel.: 604 290 533

Podmínky pro realizaci:

1. Přenosné dopravní značky budou osazeny, dle grafické přílohy, která je nedílnou součástí tohoto stanovení.
2. Osazení dopravního značení bude provedeno v souladu s ustanoveními zákona o silničním provozu, vyhl. Ministerstva dopravy č. 294/2015 Sb., kterou se provádí zákon o silničním provozu a bude splňovat požadavky ČSN EN 12899-1 „Stálé svislé dopravní značení“ a další související předpisy a normy za využití TP 66 – „Zásady pro označování pracovních míst na pozemních komunikacích II. vydání“
3. Instalaci provede zhotovitel, který má platné oprávnění pro provádění těchto prací (živnostenský list).



-2-

Odůvodnění:

ODSH KM obdržel dne 24. 5. 2023 návrh na stanovení přechodné úpravy provozu na II/367 ul. Kotojedská, místní komunikace Březinova, Úprkova v Kroměříži, podaný navrhovatelem z důvodu realizace stavby „Výměna sloupů veřejného osvětlení na ul. Kotojedská“.

ODSH KM stanovil přechodnou místní úpravu v souladu s ustanovením § 77 odst. 3 a § 171 odst. 5 zákona o silničním provozu, po projednání s DI KM, pod č. j. KRPZ-58101-2/ČJ-2023-150806.

Poučení:

Proti OOP nelze podat opravný prostředek (ustanovení § 173 odst. 2 správního řádu). Toto OOP nabývá účinnosti pátým dnem po dni vyvěšení, dle § 77 odst. 5 zákona o silničním provozu. Podle § 77 odst. 5 zákona o silničním provozu, nedoručoval ODSH KM návrh OOP a nevyzýval dotčené osoby k podávání připomínek nebo námitek.

Otisk razítka

Libor Hájek
referent odboru občansko správních agend
odd. dopravy a silničního hospodářství

Příloha: Dokumentace dopravního značení, dle textu

Toto OOP bude vyvěšeno po dobu 15 dnů. OOP nabývá účinnosti pátým dnem po vyvěšení.

25. 5. 2023

Vyvěšeno dne.....

Sejmuto dne.....

Razítko, podpis orgánu, který potvrzuje vyvěšení a sejmutí oznámení.

Právní účinky doručení má výhradně doručení veřejnou vyhláškou prostřednictvím úřední desky Městského úřadu Kroměříž.



-3-

Rozdělovník:


Dotčené osoby (veřejná vyhláška)

V souladu s § 173 odst. 1 správního řádu, doručuje ODSH KM toto OOP dotčeným osobám veřejnou vyhláškou. Doručení veřejnou vyhláškou bude provedeno v souladu s ustanovením § 25 správního řádu tak, že se písemnost vyvěsí na úřední desce Městského úřadu Kroměříž a současně bude zveřejněna způsobem umožňujícím dálkový přístup. OOP nabývá účinnosti pátým dnem po vyvěšení na úřední desce.

- Dopravní značení Mana s.r.o. (datová schránka)
- Ředitelství silnic Zlínského kraje, p.o. (datová schránka)
- Město Kroměříž, odbor služeb (spisová služba)

Dotčené orgány

- Policie ČR, dopravní inspektorát Kroměříž (datová schránka)

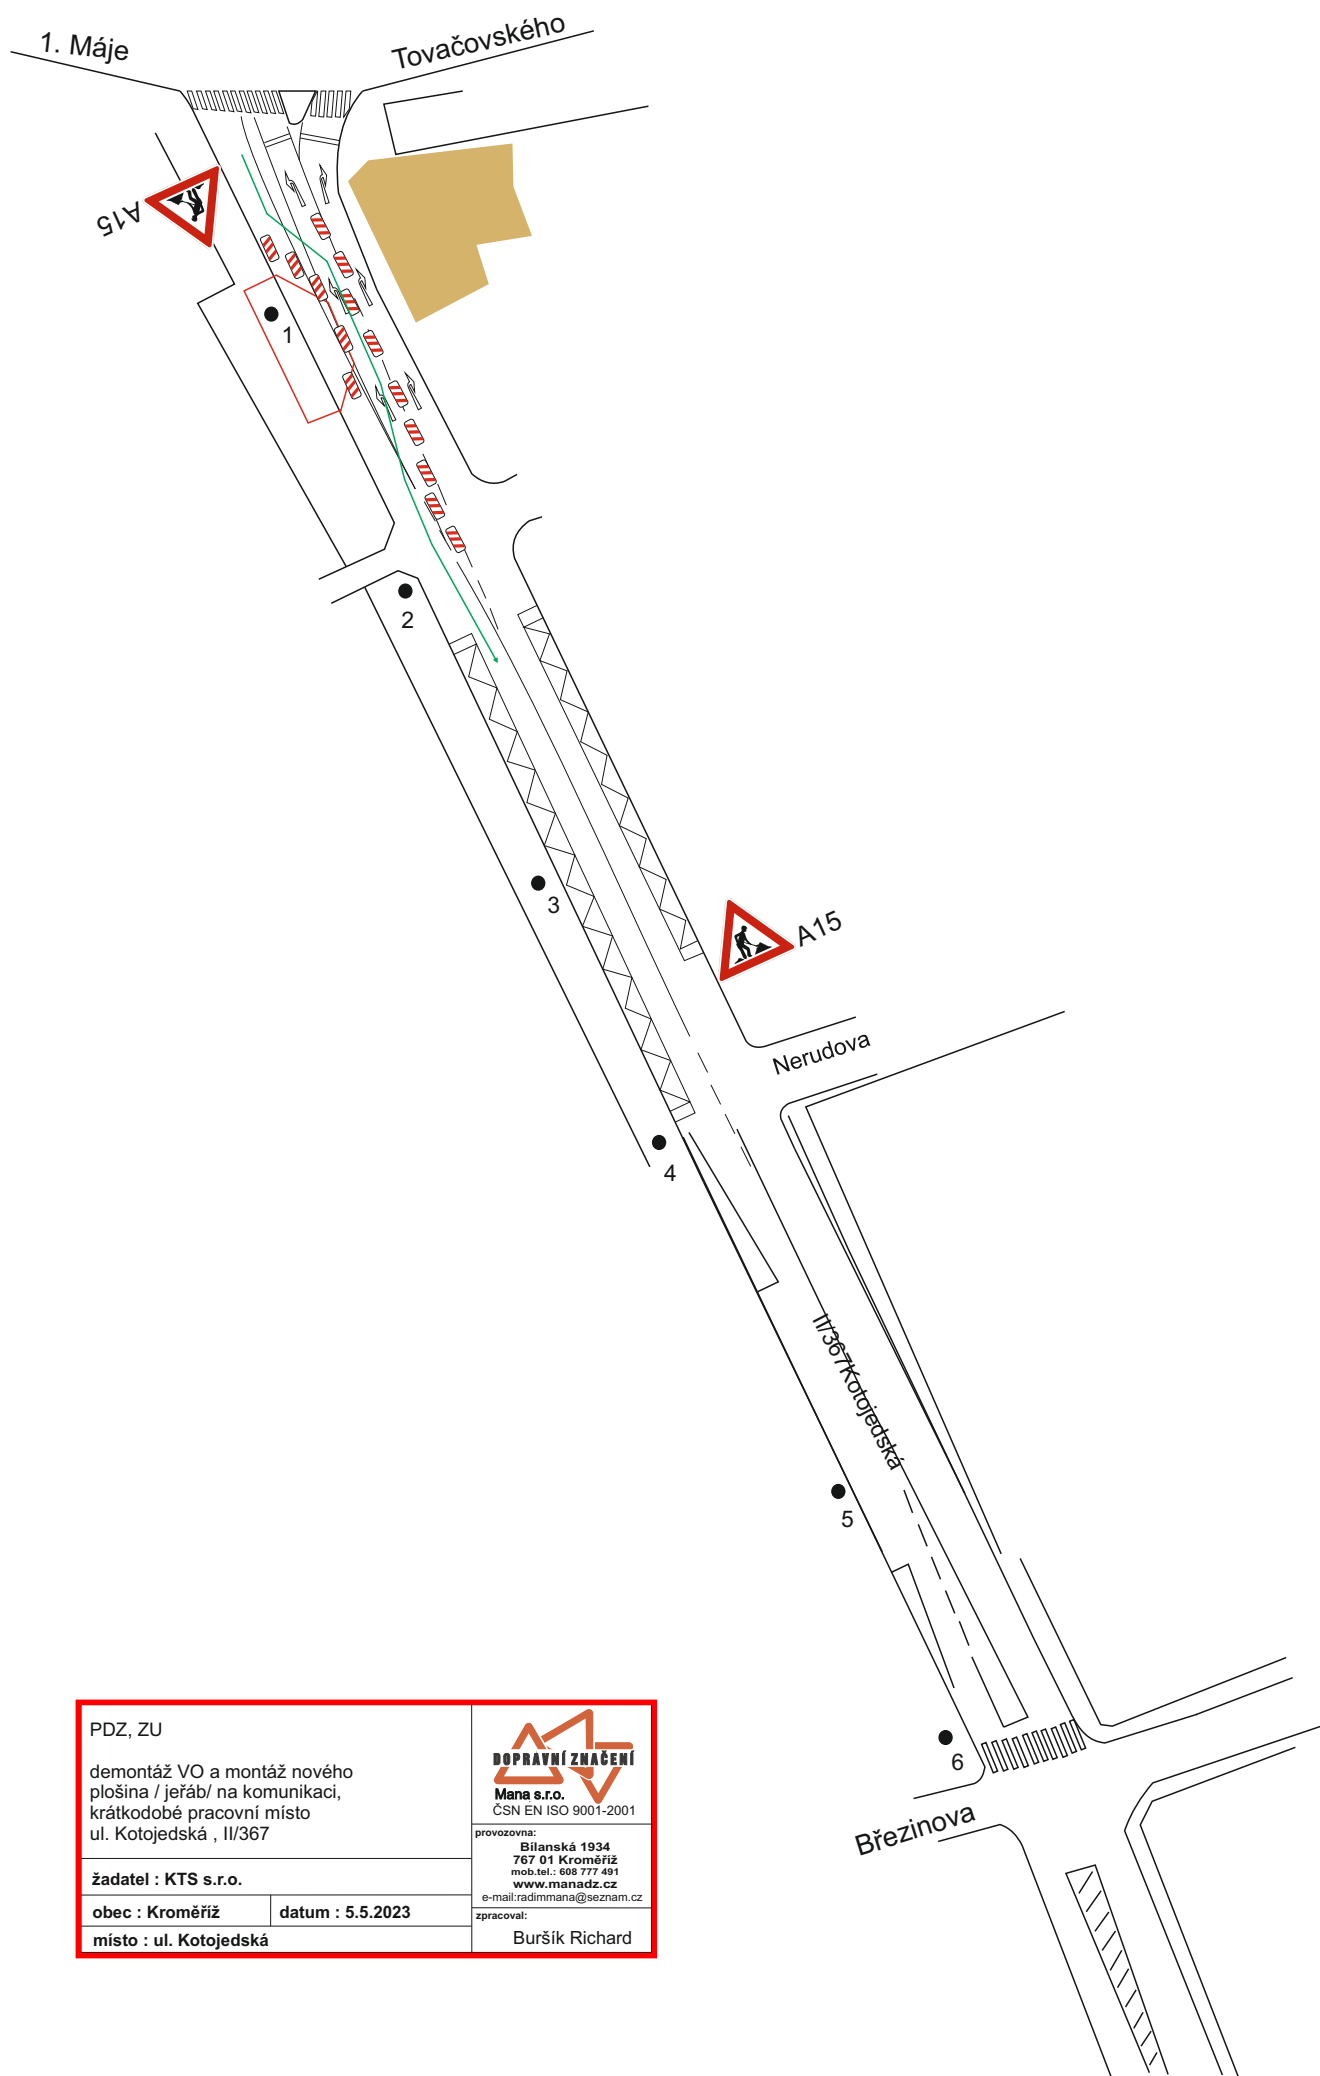

PDZ, ZU

demontáž VO a montáž nového
plošina / jeřáb/ na komunikaci,
krátkodobé pracovní místo
ul. Kotojedská , II/367

žadatel : KTS s.r.o.

obec : Kroměříž

místo : ul. Kotojedská

datum : 5.5.2023




Mana s.r.o.
ČSN EN ISO 9001-2001

provizovna:
Bílanská 1934
767 01 Kroměříž
mob.tel.: 608 777 491
www.manadz.cz
e-mail: radimmana@seznam.cz

zpracoval:

Buršík Richard

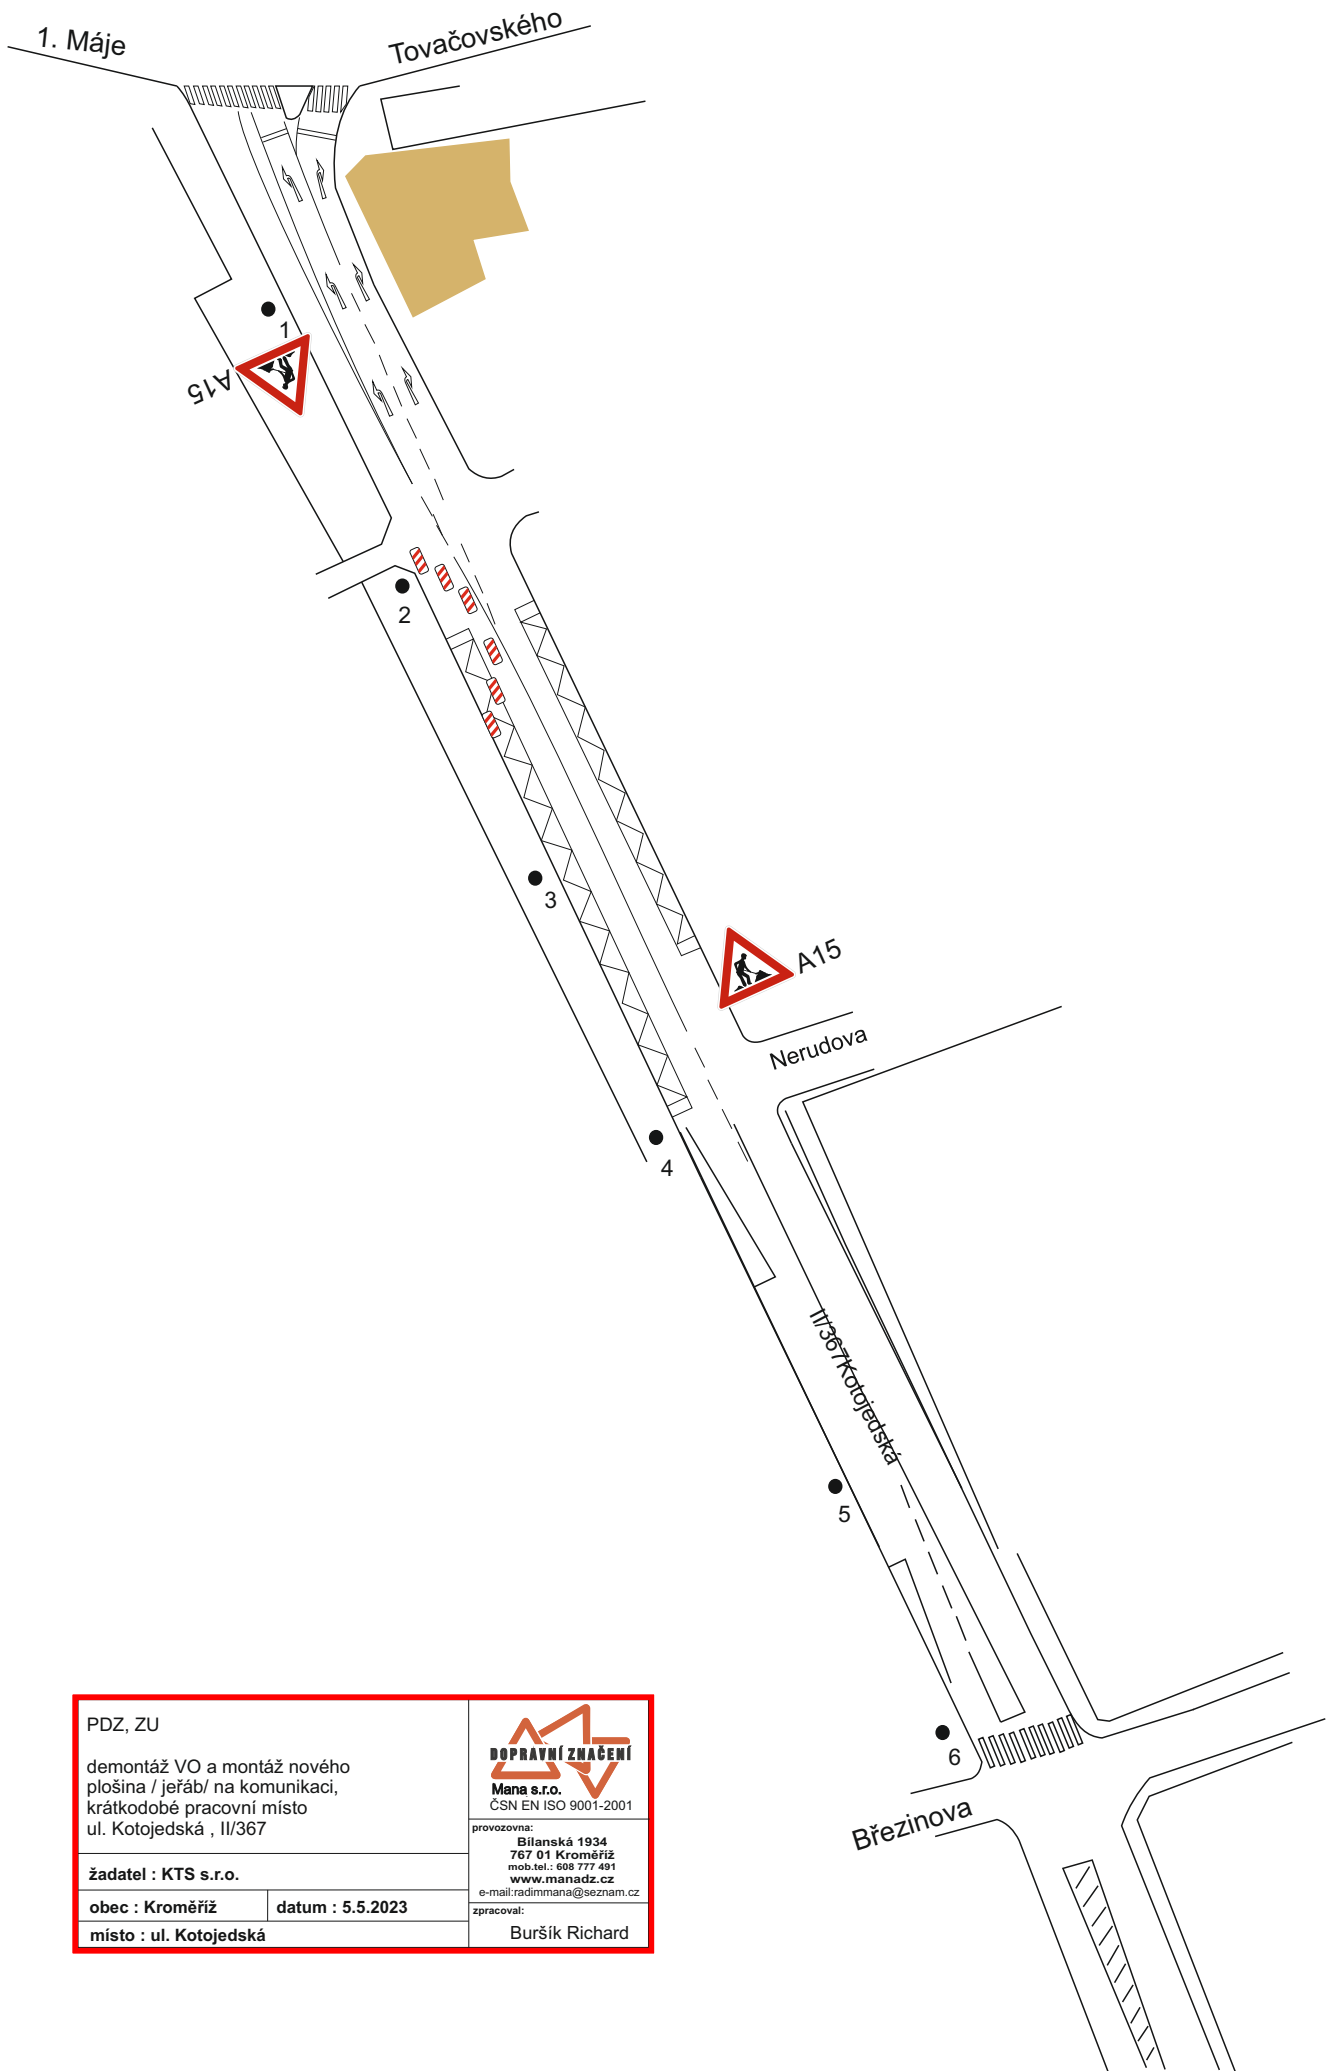

PDZ, ZU

demontáž VO a montáž nového
plošina / jeřáb/ na komunikaci,
krátkodobé pracovní místo
ul. Kotojedská , II/367

žadatel : KTS s.r.o.


obec : Kroměříž datum : 5.5.2023

místo : ul. Kotojedská





provázována:
Bílanská 1934
767 01 Kroměříž
mob.tel.: 608 777 491
www.manadz.cz
e-mail: radimmana@seznam.cz

zpracoval:
Buršík Richard

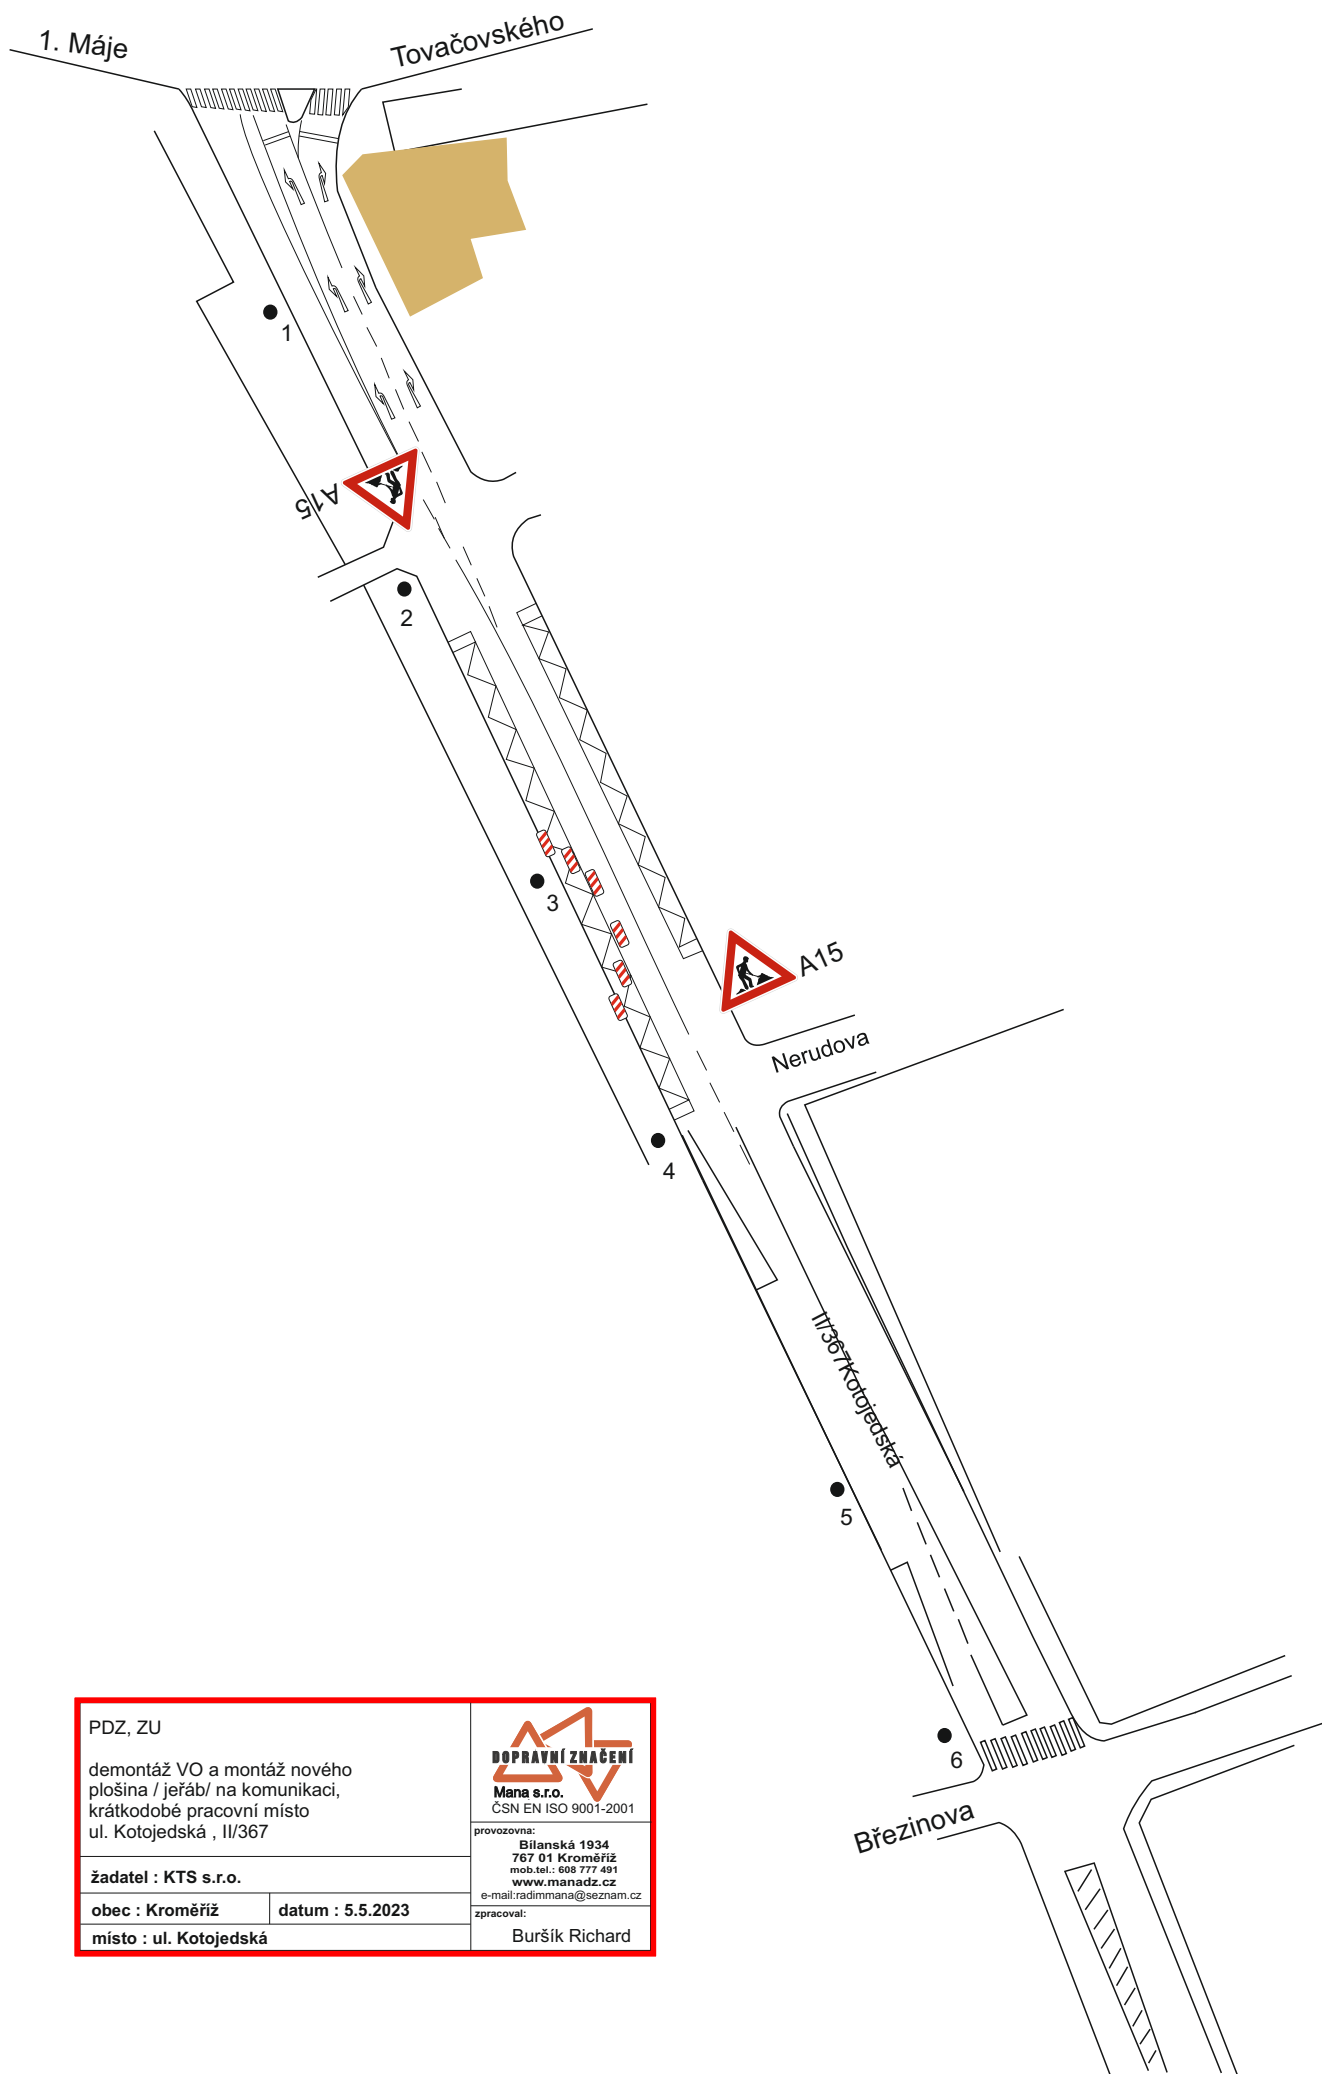

PDZ, ZU demontáž VO a montáž nového plošina / jeřáb/ na komunikaci, krátkodobé pracovní místo ul. Kotojedská , II/367	
žadatel : KTS s.r.o.	provizovna: Bilanská 1934 767 01 Kroměříž mobil: 608 777 491 www.mana.cz e-mail: radimmana@seznam.cz
obec : Kroměříž	datum : 5.5.2023
místo : ul. Kotojedská	zpracoval: Buršík Richard

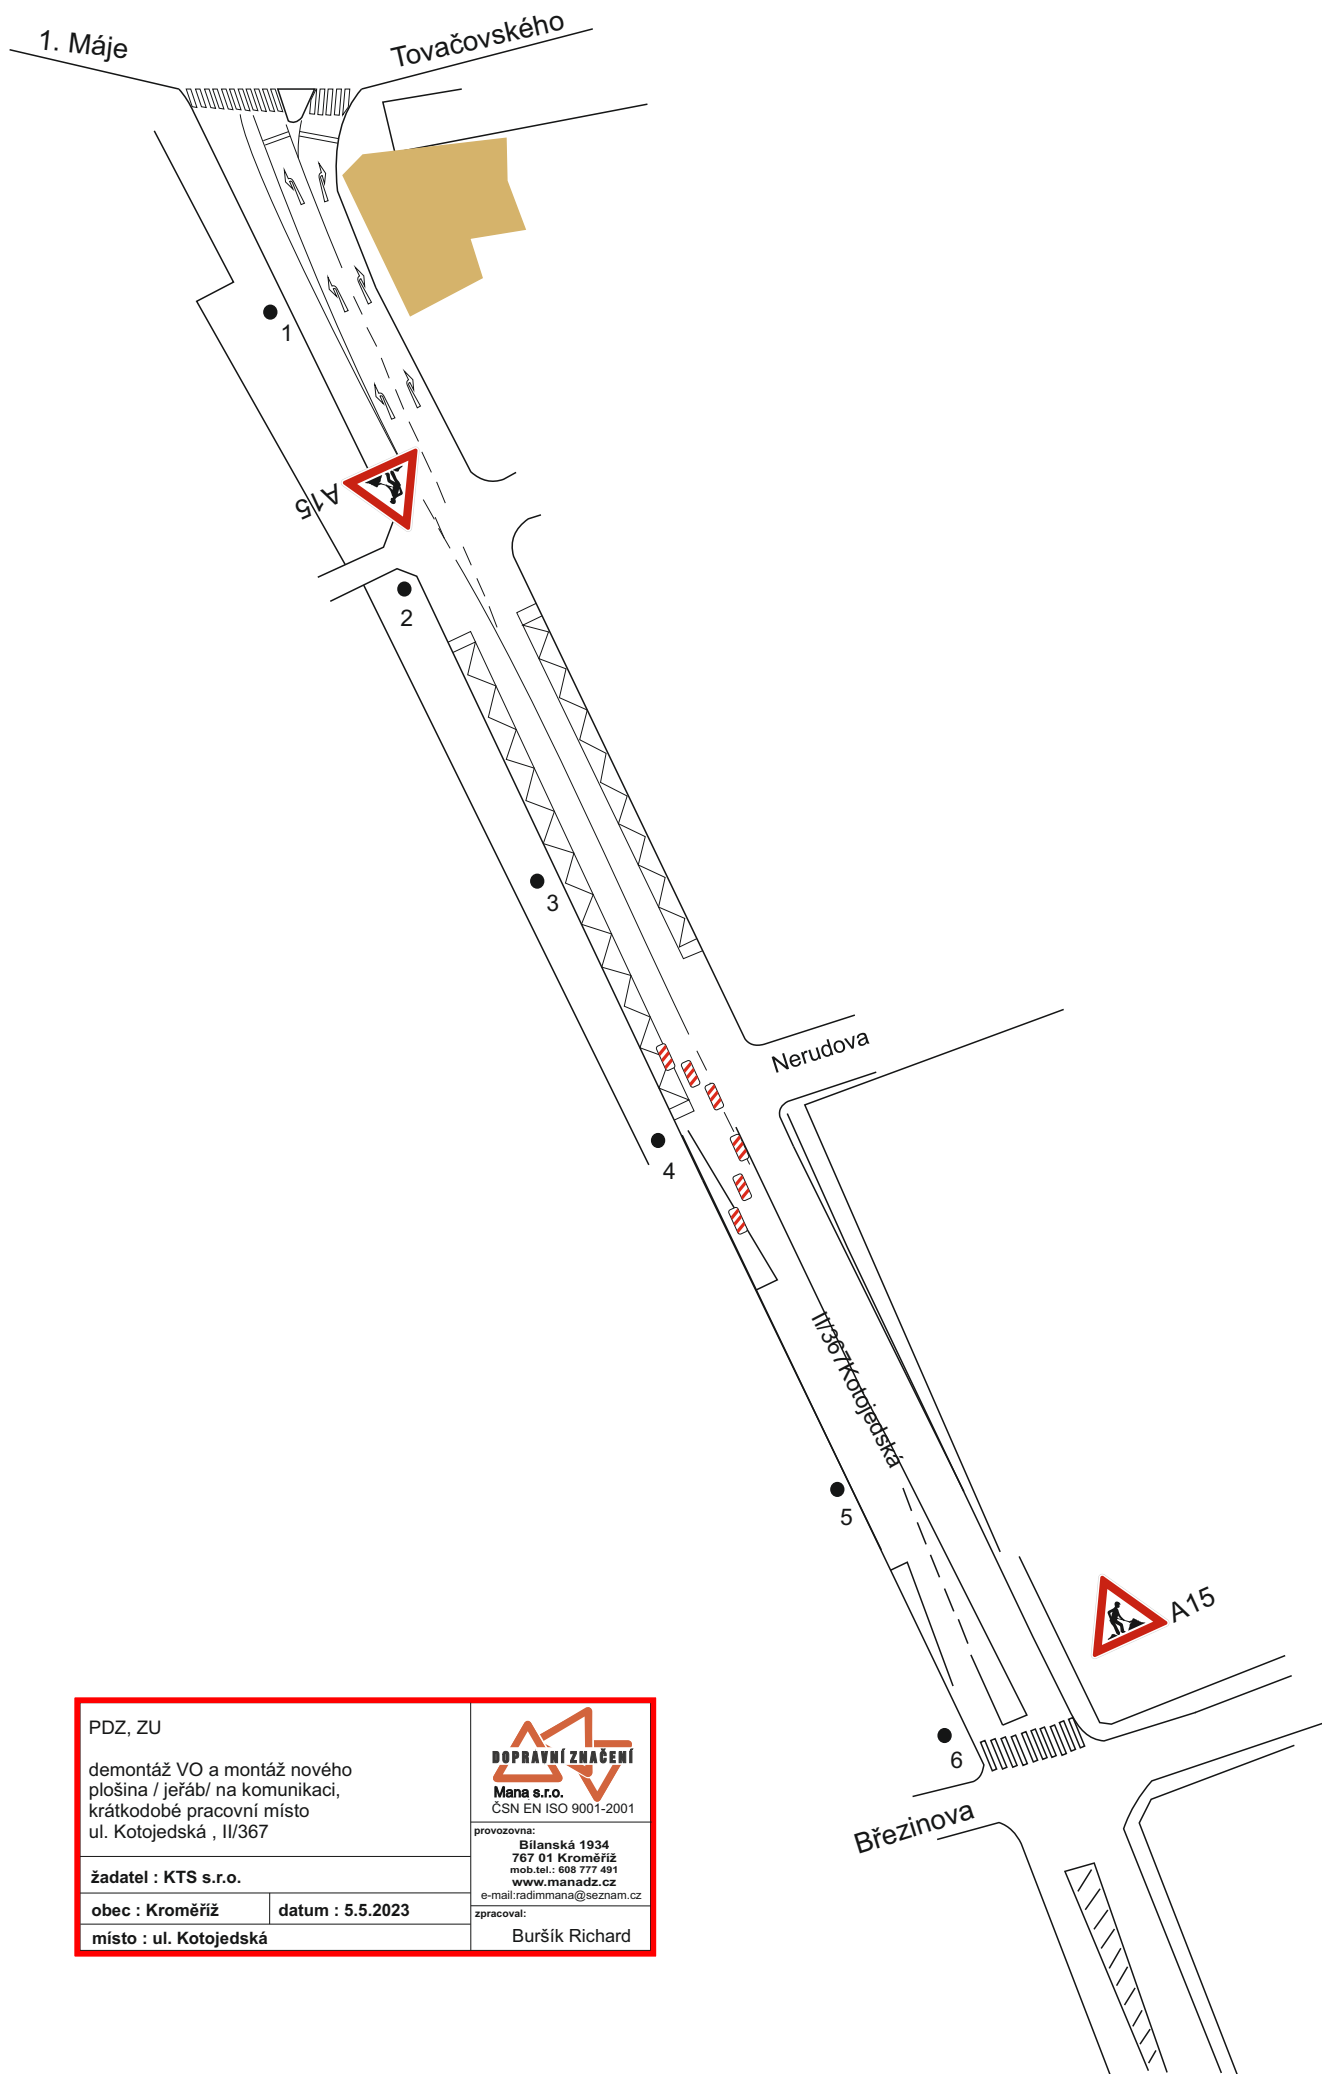

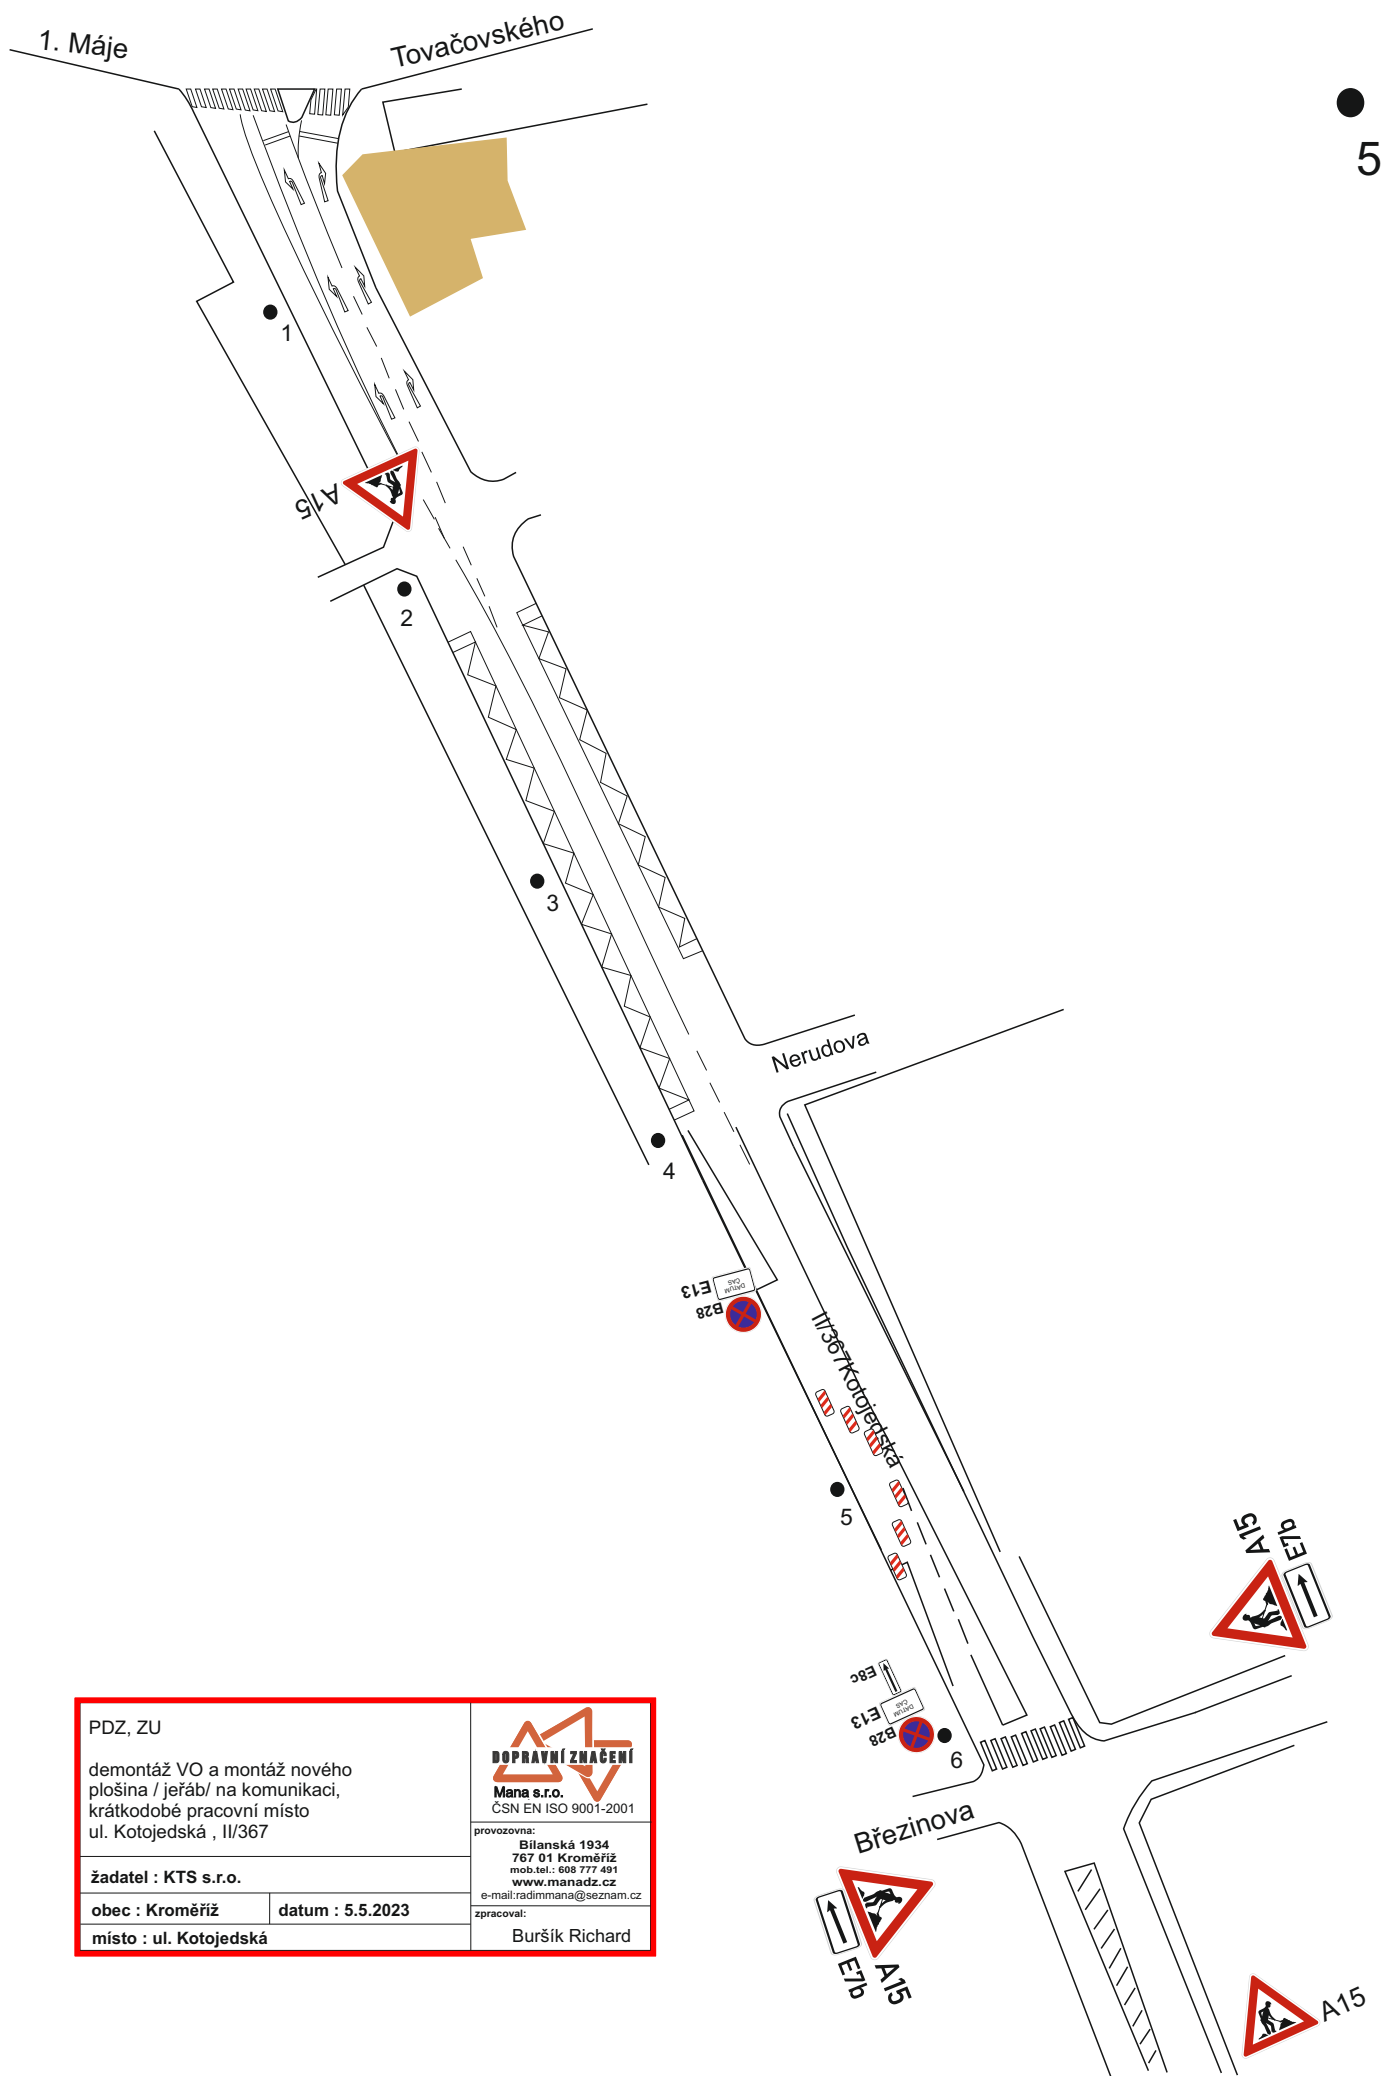

PDZ, ZU

demontáž VO a montáž nového
plošina / jeřáb/ na komunikaci,
krátkodobé pracovní místo
ul. Kotojedská , II/367

žadatel : KTS s.r.o.

obec : Kroměříž

datum : 5.5.2023

místo : ul. Kotojedská



provázována:
Bílanská 1934
767 01 Kroměříž
mob.tel.: 608 777 491
www.manadz.cz
e-mail: radimmana@seznam.cz

zpracoval:

Buršík Richard

