



oprávněná úřední osoba: Libor Hájek
e-mail: libor.hajek@mestokm.cz
odbor: občansko správních agend
oddělení: dopravy a silničního hospodářství
datum: 30. května 2023
spisová značka: MeUKM/049789/2023
číslo jednací: MeUKM/049856/2023

VEŘEJNÁ VYHLÁŠKA

OPATŘENÍ OBECNÉ POVAHY

Stanovení přechodné úpravy provozu na pozemní komunikaci

Městský úřad Kroměříž, odbor občansko správních agend, odd. dopravy a silničního hospodářství, jako příslušný orgán státní správy (dále jen „ODSH KM“), ve věcech stanovení místní a přechodné úpravy provozu na pozemních komunikacích, podle § 124 odst. 6 zákona č. 361/2000 Sb., o provozu na pozemních komunikacích, ve znění pozdějších předpisů, (dále jen „zákon o silničním provozu“) a § 171 zákona č. 500/2004 Sb., správní řád, ve znění pozdějších předpisů (dále jen „správní řád“), na návrh který podala dne 30. 5. 2023 společnost SKANSKA a.s., Křížíkova 682/34a, 186 00 Praha 8, IČ: 262 71 303, zastoupena na základě plné moci společnostmi NVB LINE s.r.o., Cukrovar 716, 768 21 Kvasice, IČ: 269 79 675, zastoupena na základě plné moci zaměstnankyní Barborou Orlovou, DiS., Hálkova 196, 765 02 Otrokovice /dále jen „navrhovatel“/ a po projednání s příslušným orgánem Policie ČR, dopravním inspektorátem Kroměříž (dále jen „DI KM“),

stanoví přechodnou úpravu provozu na pozemních komunikacích

podle § 77 odst. 1 písm. c) odst. 5 zákona o silničním provozu opatřením obecné povahy (dále jen „OOP“), podle ustanovení § 171 a násl. části šesté zákona č. 500/2004 Sb., správního řádu

Silnice: II/428, účelové komunikace mezi obcemi Pornice - Morkovice
Místo: km 14,363 – km 15,194
Důvod: „Obnova povrchu silnice II/428 Pornice - Morkovice“
Termín: dle rozhodnutí o uzavírce, zvláštním užívání (29. 6. 2023 – 8. 7. 2023)
Odpovědná osoba: Pavel Střílka, SKANSKA a.s., tel.: 737 257 398

Podmínky realizace:

1. Přenosné dopravní značky budou osazeny, dle grafické přílohy, která je nedílnou součástí tohoto stanovení.
2. Osazení dopravního značení bude provedeno v souladu s ustanoveními zákona o silničním provozu, vyhl. Ministerstva dopravy č. 294/2015 Sb., kterou se provádí zákon o silničním provozu a bude splňovat požadavky ČSN EN 12899-1 „Stálé svislé dopravní značení“ a další související předpisy a normy za využití TP 66 – „Zásady pro označování pracovních míst na pozemních komunikacích II. vydání“.
3. Instalaci provede zhotovitel, který má platné oprávnění pro provádění těchto prací (živnostenský list).



-2-

Odůvodnění:

ODSH KM obdržel dne 30. 5. 2023 návrh na stanovení přechodné místní úpravy provozu na silnici II/428, účelových komunikacích mezi obcemi Pornice – Morkovice, podaný navrhovatelem z důvodu realizace stavby „Obnova povrchu silnice II/428 Pornice - Morkovice“.

ODSH KM stanovil přechodnou místní úpravu v souladu s ustanovením § 77 odst. 3 a § 171 odst. 5 zákona o silničním provozu, po projednání s DI KM, pod č. j. KRPZ-59109-2/ČJ-2023-150806.

Poučení:

Proti OOP nelze podat opravný prostředek (ustanovení § 173 odst. 2 správního řádu). Toto OOP nabývá účinnosti pátým dnem po dni vyvěšení, dle § 77 odst. 5 zákona o silničním provozu. Podle § 77 odst. 5 zákona o silničním provozu, nedoručoval ODSH KM návrh OOP a nevyzýval dotčené osoby k podávání připomínek nebo námitek.

Otisk razítka

Libor Hájek
referent odboru občansko správních agend
odd. dopravy a silničního hospodářství

Příloha: Dokumentace dopravního značení, dle textu

Toto OOP bude vyvěšeno po dobu 15 dnů. OOP nabývá účinnosti pátým dnem po vyvěšení.

30. 5. 2023

Vyvěšeno dne.....

Sejmuto dne.....

Razítko, podpis orgánu, který potvrzuje vyvěšení a sejmutí oznámení.

Právní účinky doručení má výhradně doručení veřejnou vyhláškou prostřednictvím úřední desky Městského úřadu Kroměříž.



-3-

Rozdělovník:

Dotčené osoby

V souladu s § 173 odst. 1 správního řádu, doručuje ODSH KM toto OOP dotčeným osobám veřejnou vyhláškou. Doručení veřejnou vyhláškou bude provedeno v souladu s ustanovením § 25 správního řádu tak, že se písemnost vyvěsí na úřední desce Městského úřadu Kroměříž a současně bude zveřejněna způsobem umožňujícím dálkový přístup. OOP nabývá účinnosti pátým dnem po vyvěšení na úřední desce Městského úřadu Kroměříž.

- Barbora Orlová, DiS., NVB LINE s.r.o. (datová schránka)


- Ředitelství silnic Zlínského kraje, p.o. (datová schránka)

Dotčené orgány

- Policie ČR, dopravní inspektorát Kroměříž (datová schránka)


Frézování stávajícího povrchu - nepřehledný úsek (horizont)

- frézování stávajícího povrchu
- délka záboru max. 500 m
- průjezdní šířka min. 3, 00 m
- doprava řízena kyvadlově semaforovou soupravou

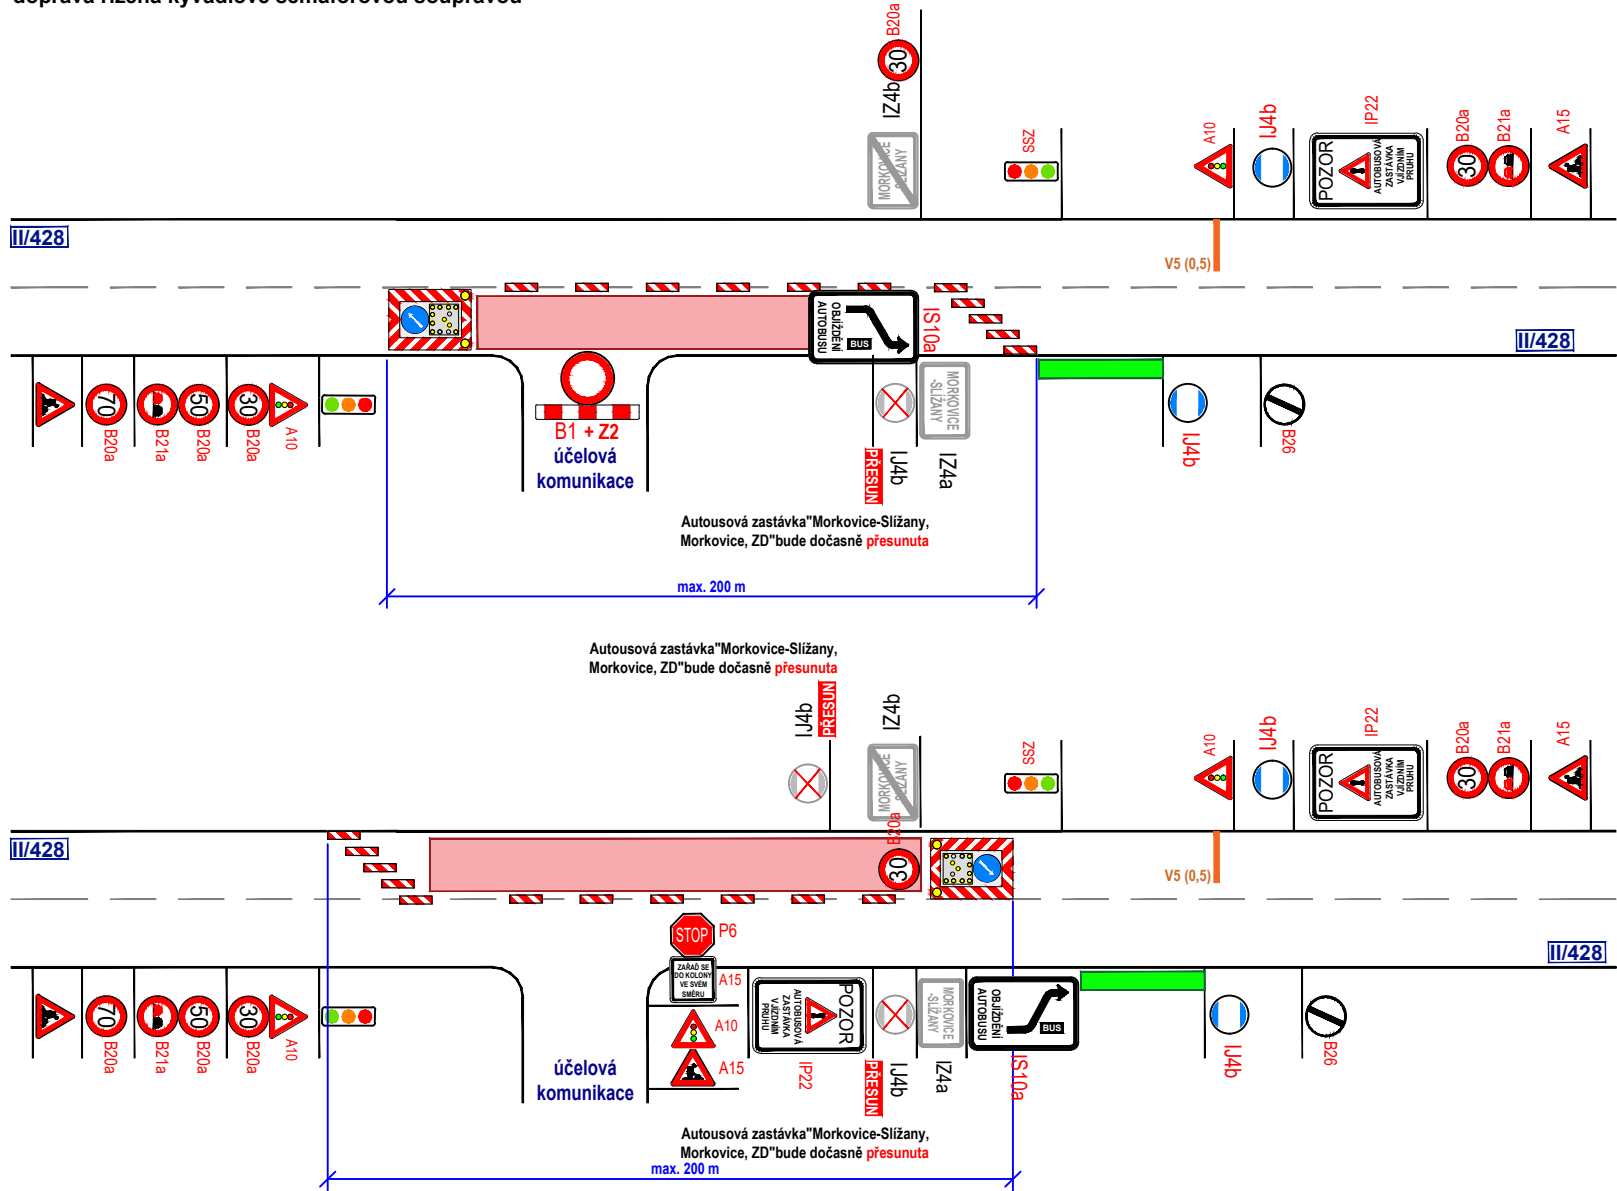


Frézování stávajícího povrchu - nepřehledný úsek (horizont, zatáčky)

- frézování stávajícího povrchu
- délka záboru max. 300 m
- průjezdní šířka min. 3, 00 m
- doprava řízena kyvadlově semaforovou soupravou

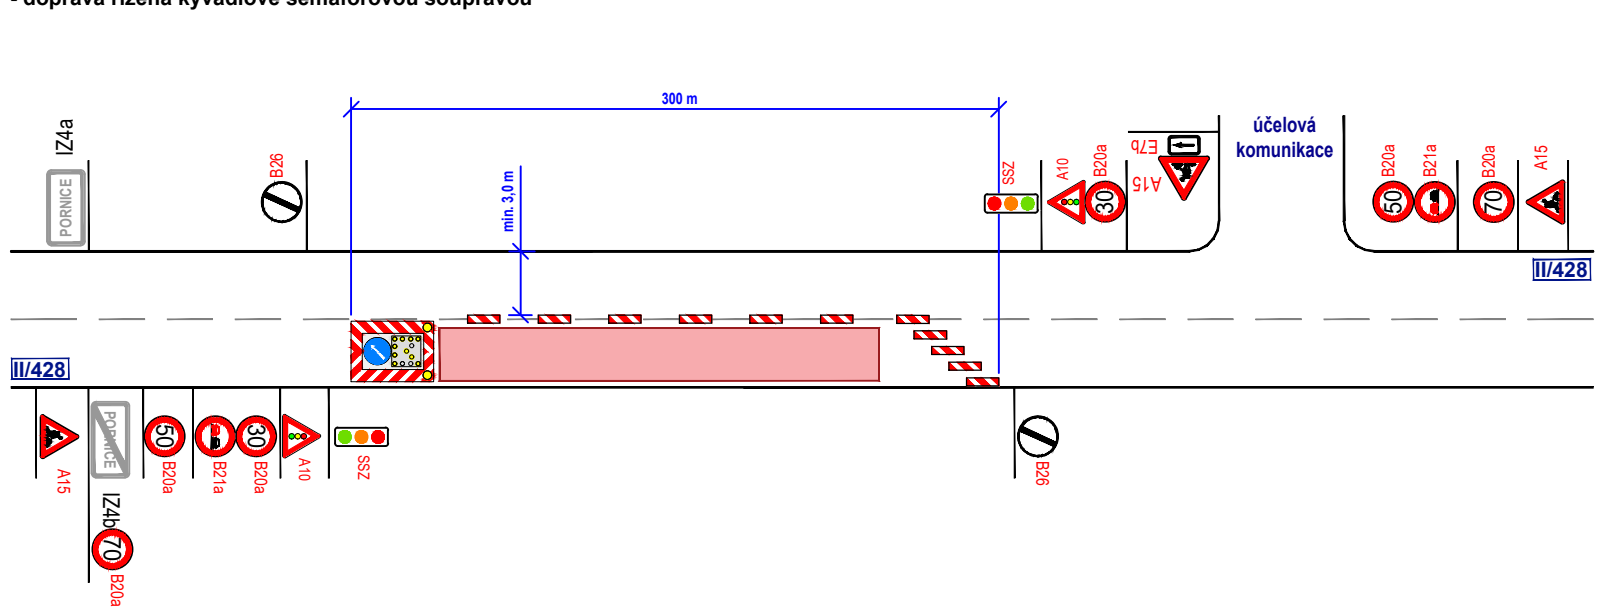


Frézování stávajícího povrchu

- frézování stávajícího povrchu
- délka záboru max. 50 m
- průjezdní šířka min. 3, 00 m
- doprava regulována SDZ P 7 a P 8
- zrcadlové otočení při práci na opačné straně vozovky, P 7 a P 8 bude prohozeno


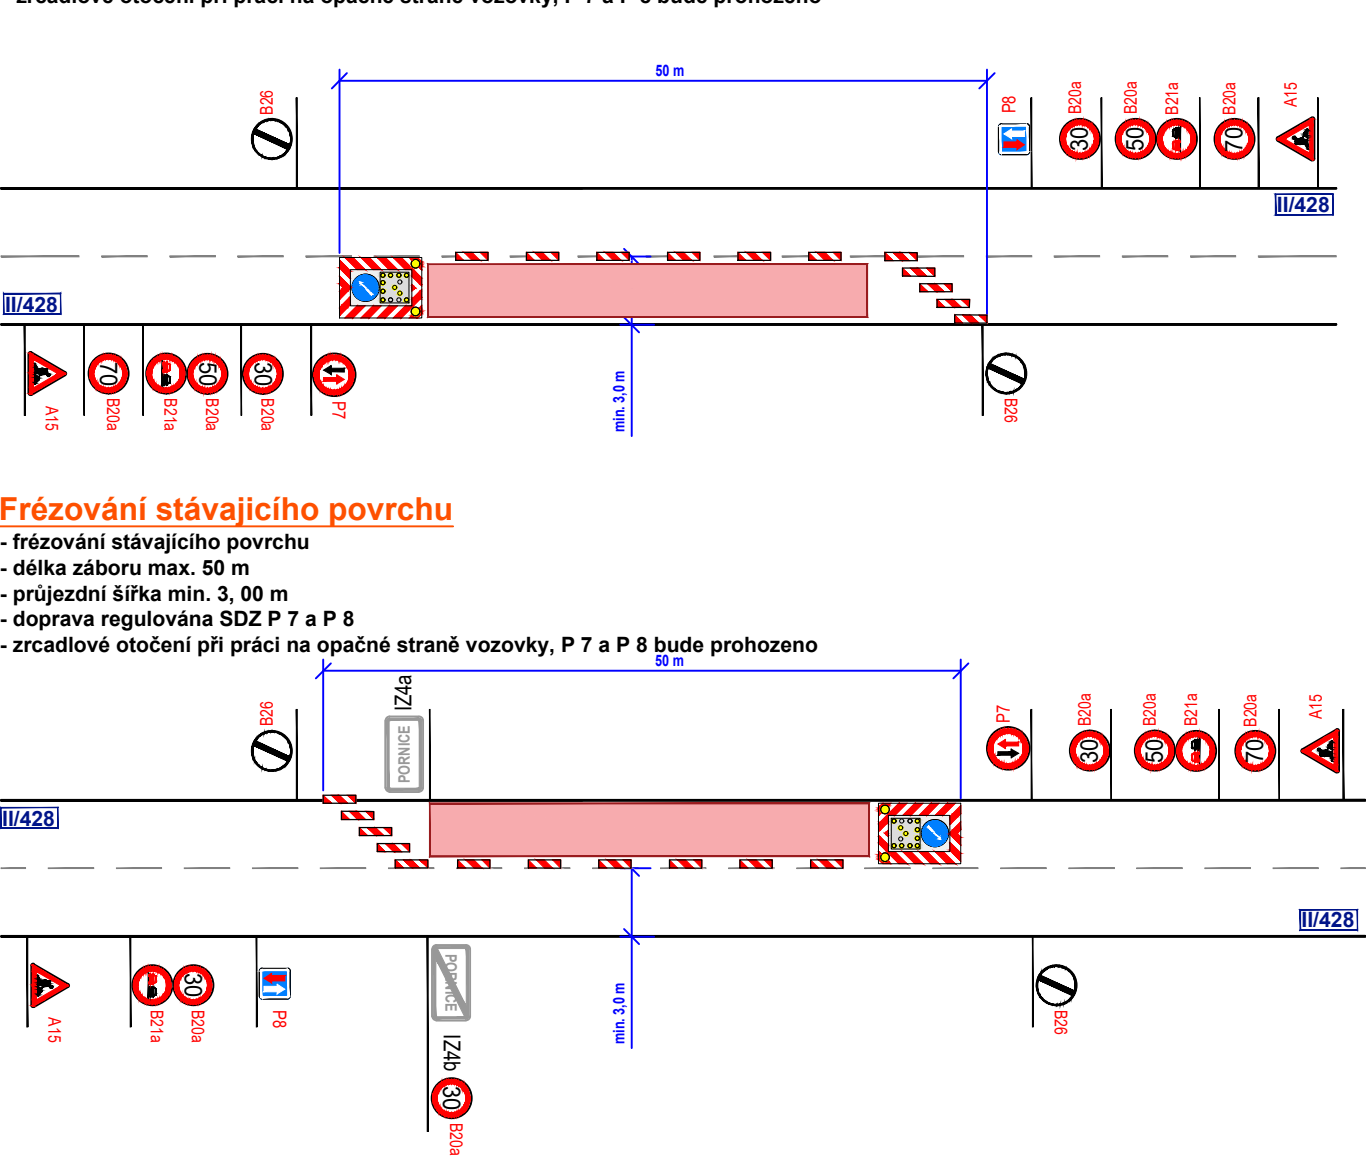


Frézování stávajícího povrchu

- frézování stávajícího povrchu
- délka záboru max. 50 m
- průjezdní šířka min. 3, 00 m
- doprava regulována SDZ P 7 a P 8
- zrcadlové otočení při práci na opačné straně vozovky, P 7 a P 8 bude prohozeno

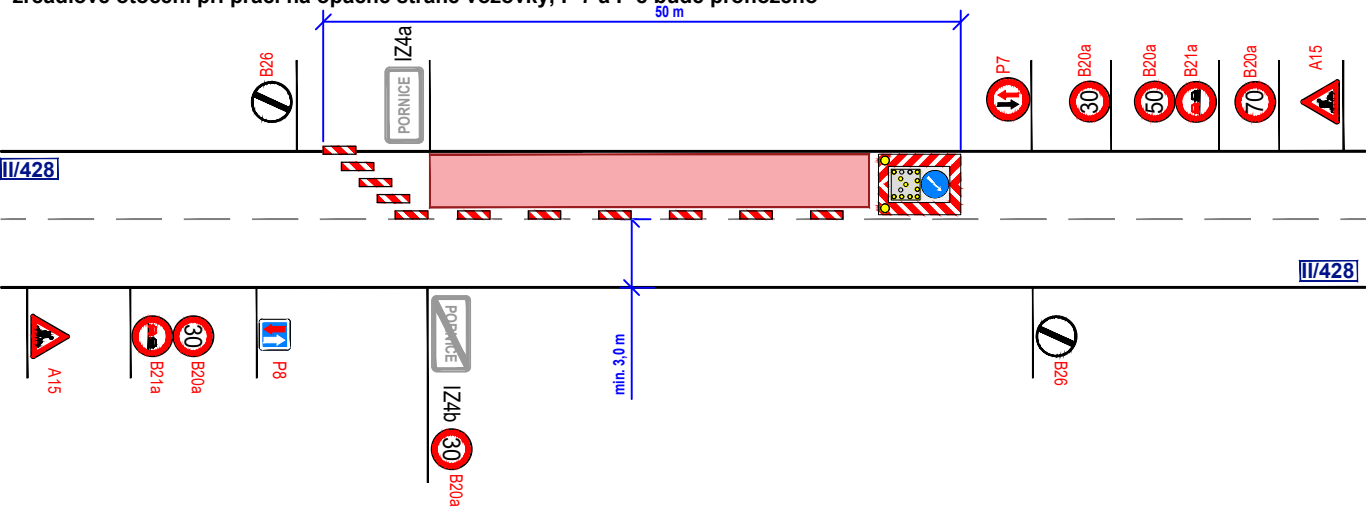

Výfrézovaný úsek

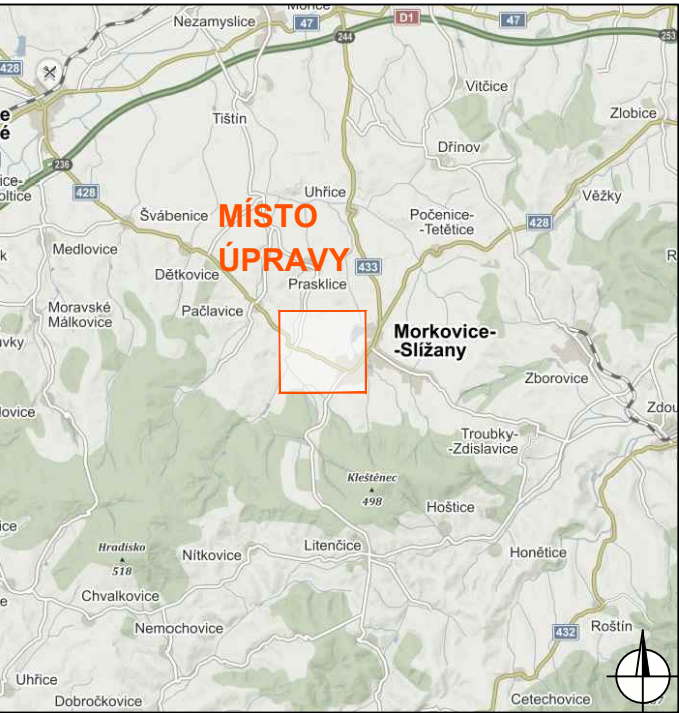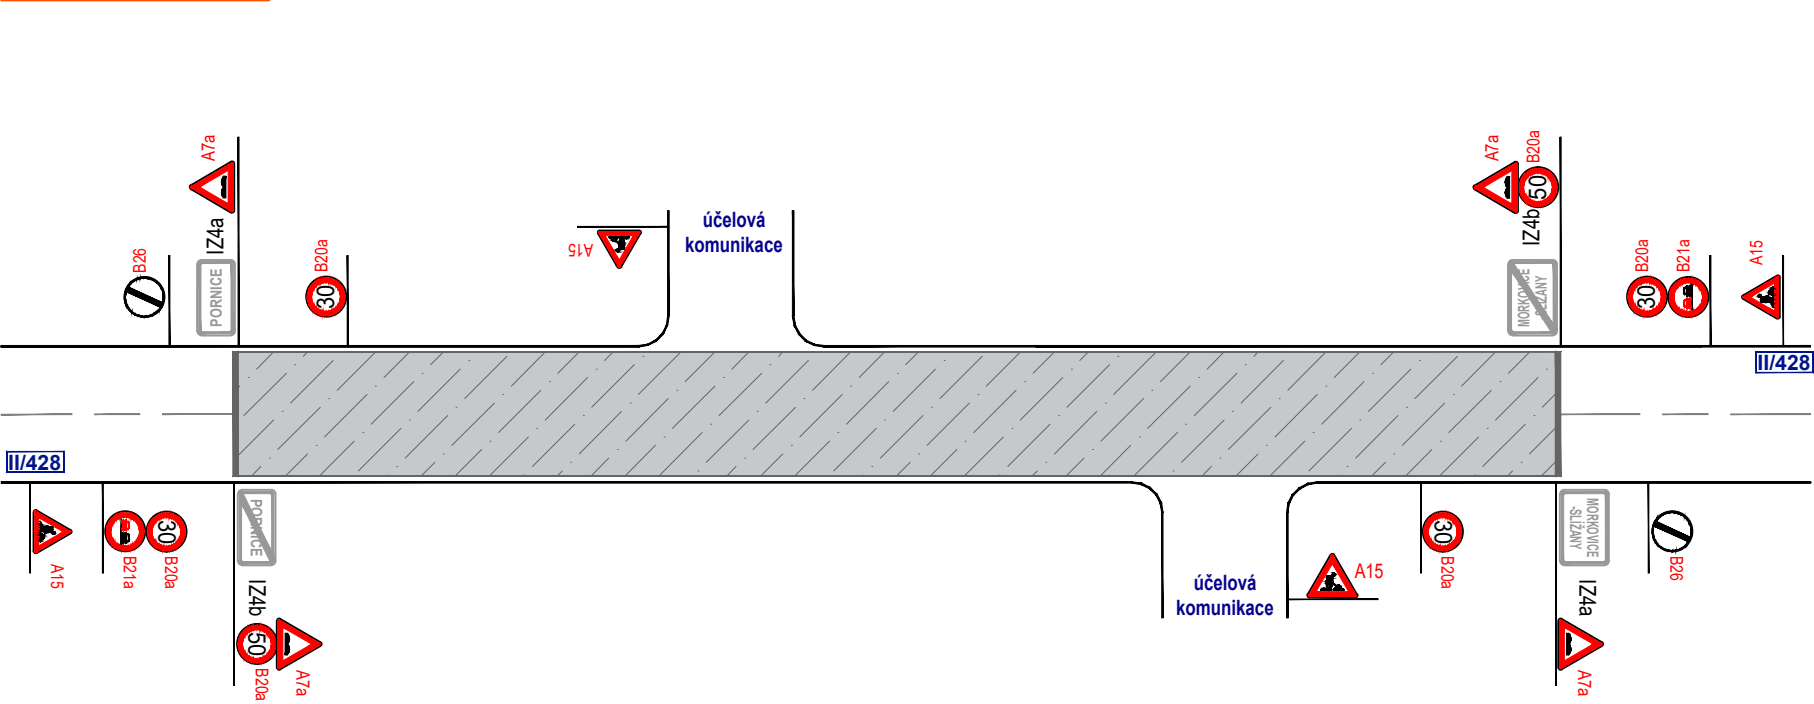

Legenda:

- pracovní místo
- zpevněná plocha
- výfrézovaný úsek
- navržené přechodné svislé dopravní značení
- stávající svislé dopravní značení
- zrušené stávající svislé dopravní značení

Souhlasíme s přechodnou úpravou provozu, uzavírkou. V souladu s ustanovením § 36 odst. 3 zák. č. 500/2004 Sb. Správního řádu se vzdáváme práva vyjádřit se k podkladům rozhodnutí.

Dopravní značení, které bude v rozporu s přechodným dopravním značením bude dočasně zneplatněno.

VYPRACOVAL	VÁŠUT	
KONTROLOVAL	JANATA	
INVESTOR	ŘSZK, p.o.	
ZHOTOVITEL	Skanska a.s.	
STAVBA	OBNOVA POVRCHŮ VOZOVEK SIL. II. A III. TŘÍDY V OKR. ZLÍN V ROCE 2023 - II/428 PORNICE - MORKOVICE	
VÝKRES	DOPRAVNÍ INŽENÝRSKÁ OPATŘENÍ	
586X297	-FRÉZA	
PŘECHODNÁ ÚPRAVA PROVOZU		


DATUM	18. 5. 2023
NAŠE ZN.	ZK-23-0509

NVB LINE

NVB LINE s.r.o.
Cukrovar 716
768 21 Kvasice
www.nvbline.cz
vasut@nvbline.cz
tel.: 775 414 531


Pracovní místo

- pokládka nových asfaltových vrstev
- délka záboru max. 837 m
- průjezdní šířka min. 3,00 m
- doprava řízena kyvadlově semaforovou soupravou


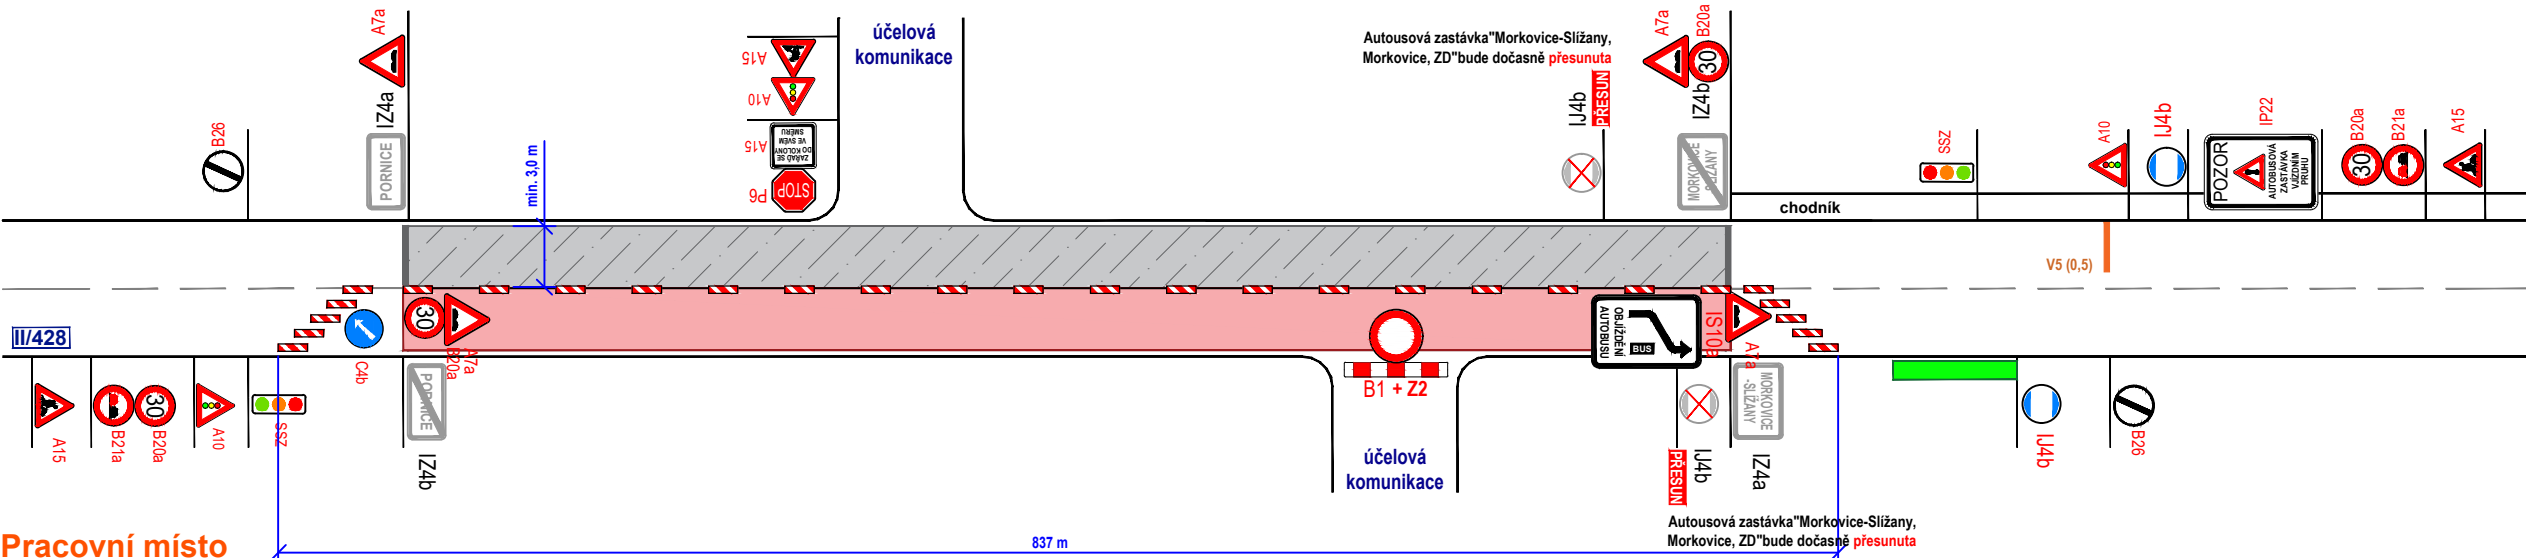


Pracovní místo

- pokládka nových asfaltových vrstev
- délka záboru max. 837 m
- průjezdní šířka min. 3,00 m
- doprava řízena kyvadlově semaforovou soupravou

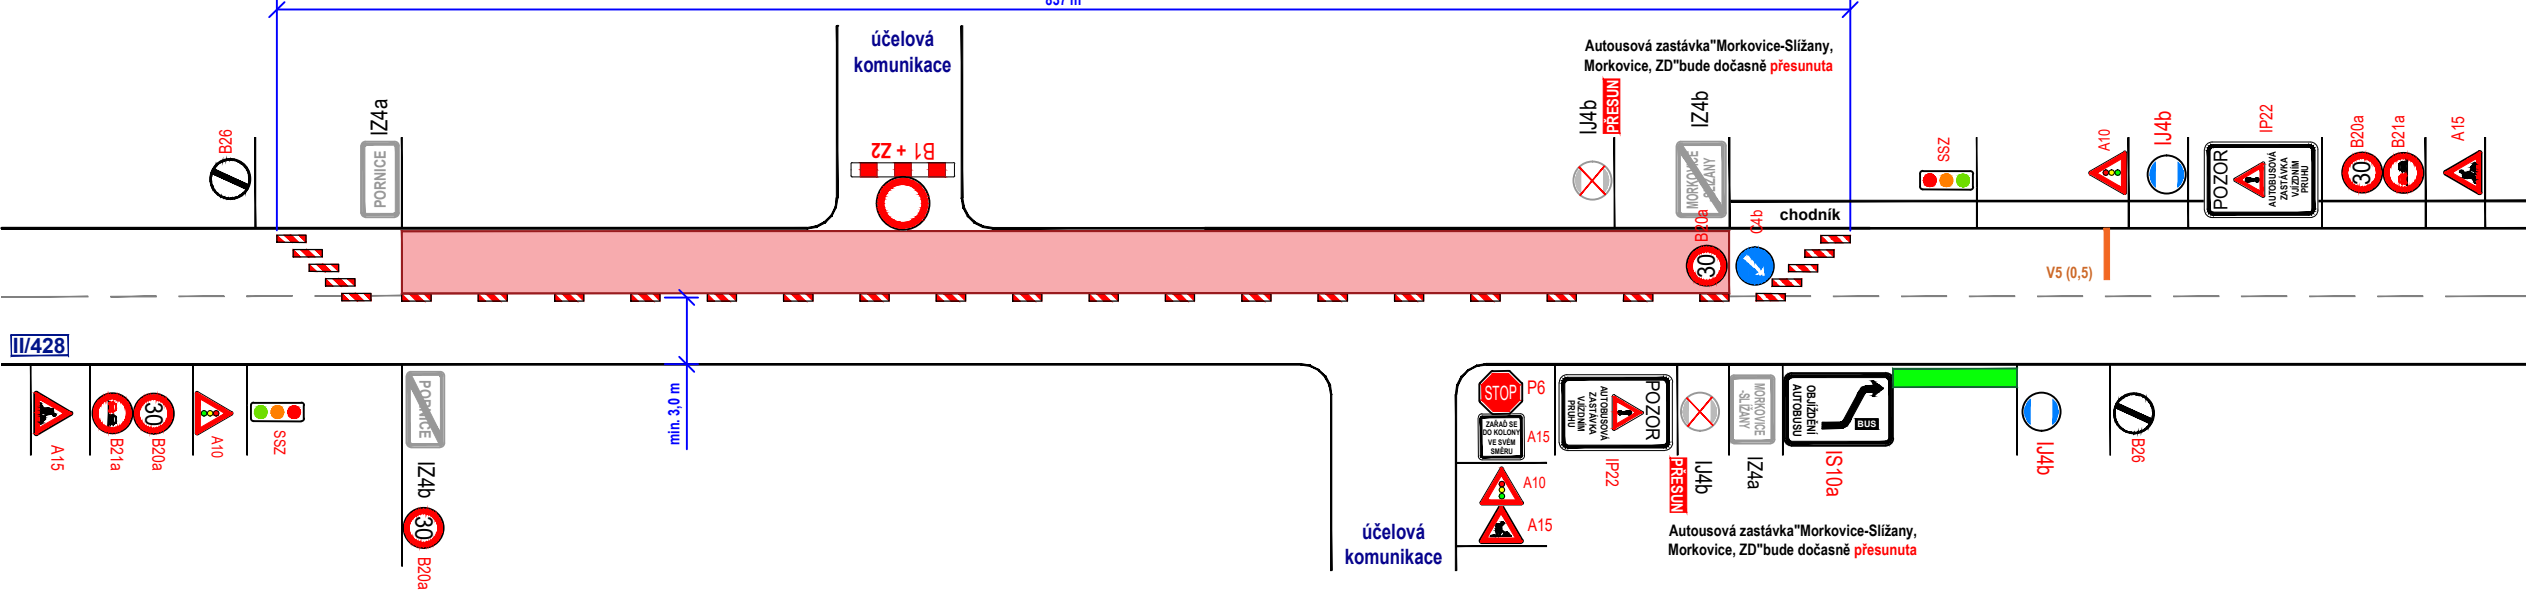

Dokončený úsek bez VDZ

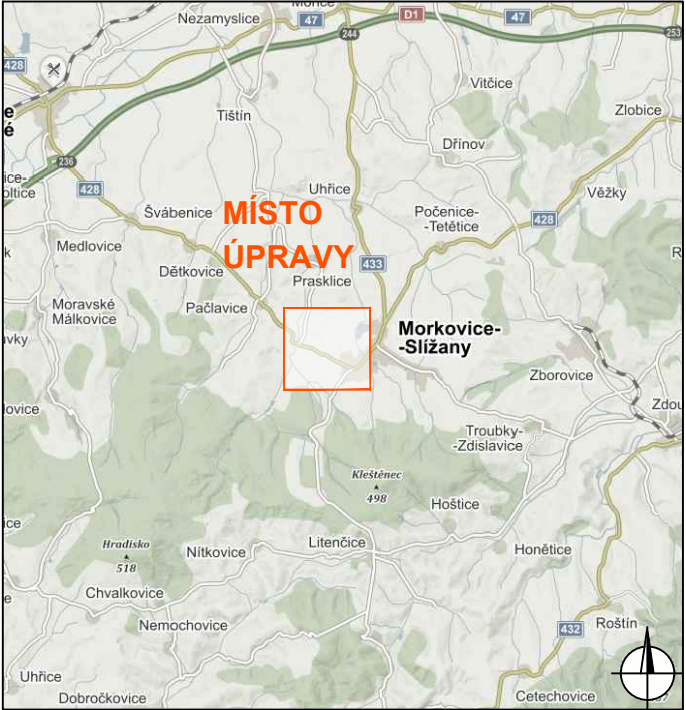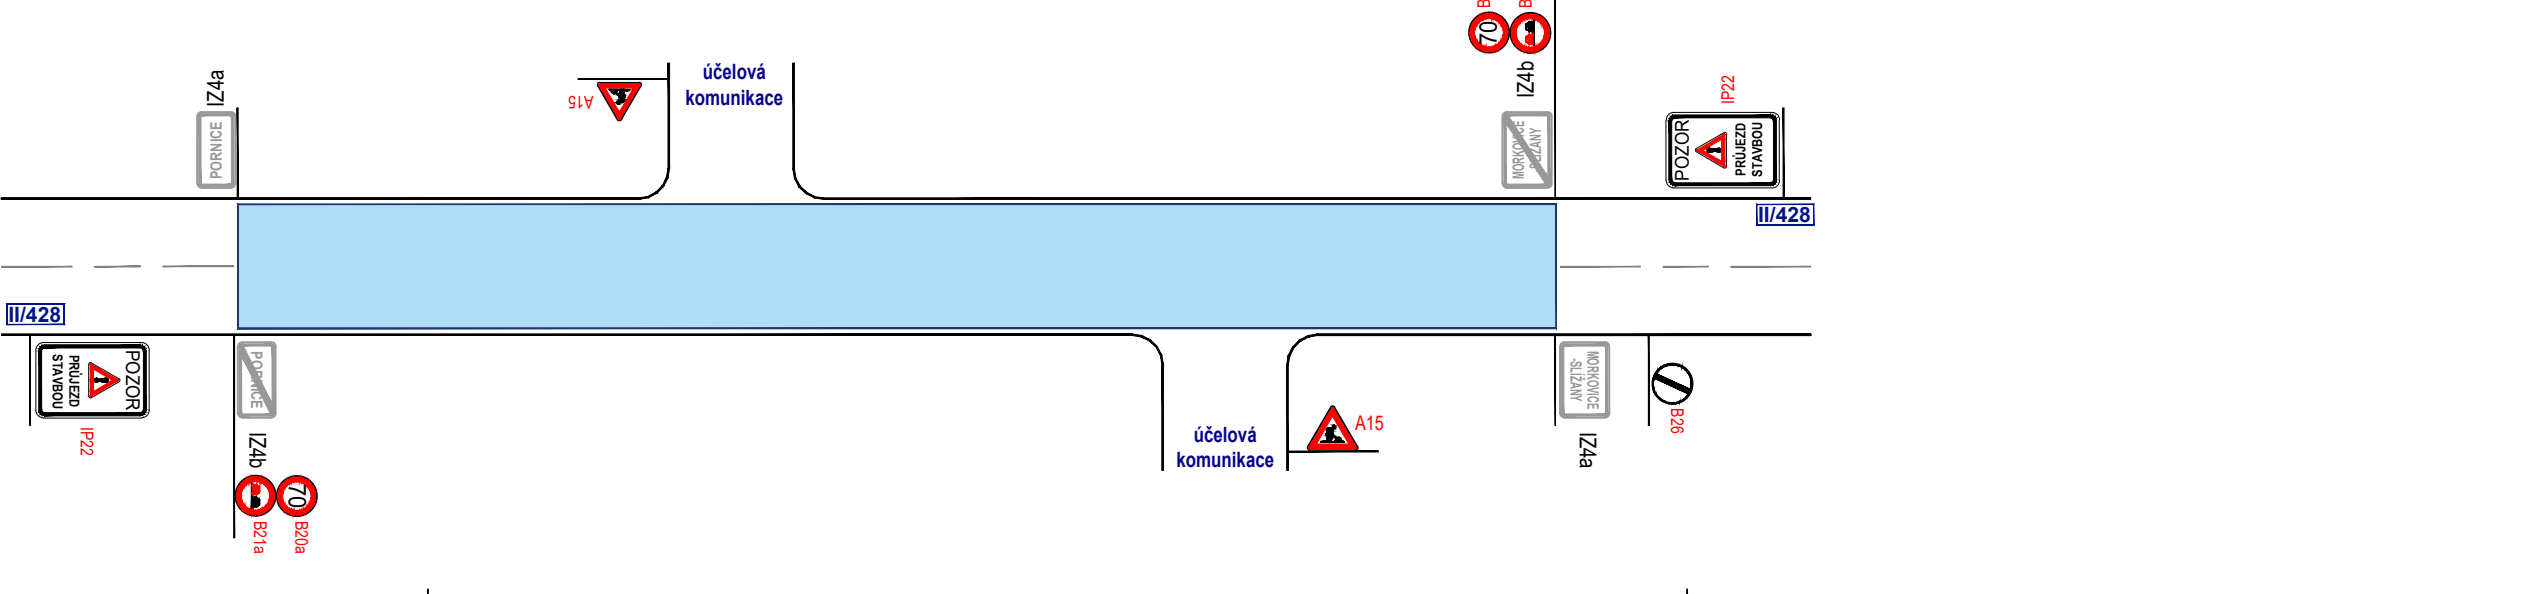

Legenda:

- pracovní místo
- vyfrézovaný úsek
- navržené přechodné svislé dopravní značení
- stávající svislé dopravní značení
- zrušené stávající svislé dopravní značení
- dokončený úsek
- zpevněná plocha

Souhlasíme s přechodnou úpravou provozu, uzavírkou. V souladu s ustanovením § 36 odst. 3 zák. č. 500/2004 Sb. Správního řádu se vzdáváme práva vyjádřit se k podkladům rozhodnutí.

Dopravní značení, které bude v rozporu s přechodným dopravním značením bude dočasně zneplatněno.

VYPRACOVAL	VAŠUT		NVB LINE NVB LINE s.r.o. Cukrovar 716 768 21 Kvasice www.nvblne.cz vasut@nvblne.cz tel.: 775 414 531
KONTROLOVAL	JANATA		
INVESTOR	RSZK, p.o.		
ZHOTOVITEL	Skanska a.s.		
STAVBA	OBNOVA POVRCHŮ VOZOVEK SIL. II. A III TRÍDY V OKR. ZLÍN V ROCE 2023 - II/428 PORNICE - MORKOVICE		
VÝKRES	DOPRAVNĚ INŽENÝRSKÁ OPATŘENÍ - POKLÁDKA		
444x297			
PŘECHODNÁ ÚPRAVA PROVOZU		DATUM	18. 5. 2023
		NAŠE ZN.	ZK-23-0509