



oprávněná úřední osoba: Libor Hájek
e-mail: libor.hajek@mestokm.cz
odbor: občansko správních agend
oddělení: dopravy a silničního hospodářství
datum: 31. května 2023
spisová značka: MeUKM/049834/2023
číslo jednací: MeUKM/050042/2023

VEŘEJNÁ VYHLÁŠKA

OPATŘENÍ OBEČNÉ POVAHY

Městský úřad Kroměříž, odbor občansko správních agend, odd. dopravy a silničního hospodářství, jako příslušný orgán státní správy (dále jen „ODSH KM“), ve věcech stanovení místní a přechodné úpravy provozu na pozemních komunikacích, podle § 124 odst. 6 zákona č. 361/2000 Sb., o provozu na pozemních komunikacích, ve znění pozdějších předpisů, (dále jen „zákon o silničním provozu“) a § 171 zákona č. 500/2004 Sb., správní řád, ve znění pozdějších předpisů (dále jen „správní řád“), na návrh který podala dne 30. 5. 2023 Obec Kvasice, A. Dohnala 18, 768 21 Kvasice, IČ: 002 87 385 /dále jen „navrhovatel“/ a po projednání s příslušným orgánem Policie ČR, dopravním inspektorátem Kroměříž (dále jen „DI KM“),

stanoví přechodnou úpravu provozu na pozemních komunikacích
podle § 77 odst. 1 písm. c) odst. 5 zákona o silničním provozu opatřením obecné povahy (dále jen „OOP“), podle ustanovení § 171 a násl. části šesté zákona č. 500/2004 Sb., správního řádu

Komunikace: II/367, III/36740, III/36741, místní komunikace v obci Kvasice
Místo: Tlumačovská, Dolní, Horní, A. Dohnala, Parková, Husova
Důvod: „Kvasická pout“
Termín: 13. 8. 2023
Odpovědná osoba: Ing. Dušan Odehnal, starosta obce Kvasice, tel.: 724 189 504

Podmínky pro realizaci:

1. Přenosné dopravní značky budou osazeny, dle grafické přílohy, která je nedílnou součástí tohoto stanovení.
2. Osazení dopravního značení bude provedeno v souladu s ustanoveními zákona o silničním provozu, vyhl. Ministerstva dopravy č. 294/2015 Sb., kterou se provádí zákon o silničním provozu a bude splňovat požadavky ČSN EN 12899-1 „Stálé svislé dopravní značení“ a další související předpisy a normy za využití TP 66 – „Zásady pro označování pracovních míst na pozemních komunikacích II. vydání“
3. Instalaci provede zhotovitel, který má platné oprávnění pro provádění těchto prací (živnostenský list).



-2-

Odůvodnění:

ODSH KM obdržel dne 30. 5. 2023 návrh na stanovení přechodné úpravy provozu na silnici II/367, III/36740, III/36741, místních komunikacích A. Dohnala, Parková, Husova v obci Kvasice, podaný navrhovatelem z důvodu konání kulturní akce „Kvasická pout“.

ODSH KM stanovil přechodnou místní úpravu v souladu s ustanovením § 77 odst. 3 a § 171 odst. 5 zákona o silničním provozu, po projednání s DI KM, pod č. j. KRPZ-60744-2/ČJ-2023-150806.

Poučení:

Proti OOP nelze podat opravný prostředek (ustanovení § 173 odst. 2 správního řádu). Toto OOP nabývá účinnosti pátým dnem po dni vyvěšení, dle § 77 odst. 5 zákona o silničním provozu. Podle § 77 odst. 5 zákona o silničním provozu, nedoručoval ODSH KM návrh OOP a nevyzýval dotčené osoby k podávání připomínek nebo námitek.

Otisk razítka

Libor Hájek
referent odboru občansko správních agend
odd. dopravy a silničního hospodářství

Příloha: Dokumentace dopravního značení, dle textu

Toto OOP musí být vyvěšeno po dobu 15 dnů. OOP nabývá účinnosti pátým dnem po vyvěšení.

31. 5. 2023

Vyvěšeno dne.....

Sejmuto dne.....

Razítko, podpis orgánu, který potvrzuje vyvěšení a sejmutí oznámení.

Právní účinky doručení má výhradně doručení veřejnou vyhláškou prostřednictvím úřední desky Městského úřadu Kroměříž.



-3-

Rozdělovník:

Dotčené osoby

V souladu s § 173 odst. 1 správního řádu doručuje ODSH KM toto OOP dotčeným osobám veřejnou vyhláškou. Doručení veřejnou vyhláškou bude provedeno v souladu s ustanovením § 25 správního řádu tak, že se písemnost vyvěsí na úřední desce Městského úřadu Kroměříž a současně bude zveřejněna způsobem umožňujícím dálkový přístup. OOP nabývá účinnosti pátým dnem po vyvěšení na úřední desce Městského úřadu Kroměříž.


- Obec Kvasice (datová schránka) se žádostí o vyvěšení na úřední desce na dobu nejméně 15 dnů
- Ředitelství silnic Zlínského kraje, p.o. (datová schránka)

Dotčené orgány


- Policie ČR, dopravní inspektorát Kroměříž (datová schránka)

DETAIL MÍSTA ÚPRAVY

- uzavření místní komunikace ul. A. Dohnala, Husova, Parková z důvodu konání poutě
- osazení svislého dopravního značení B1+Z2
- zákaz odbočení do prostoru uzavření ze všech komunikací

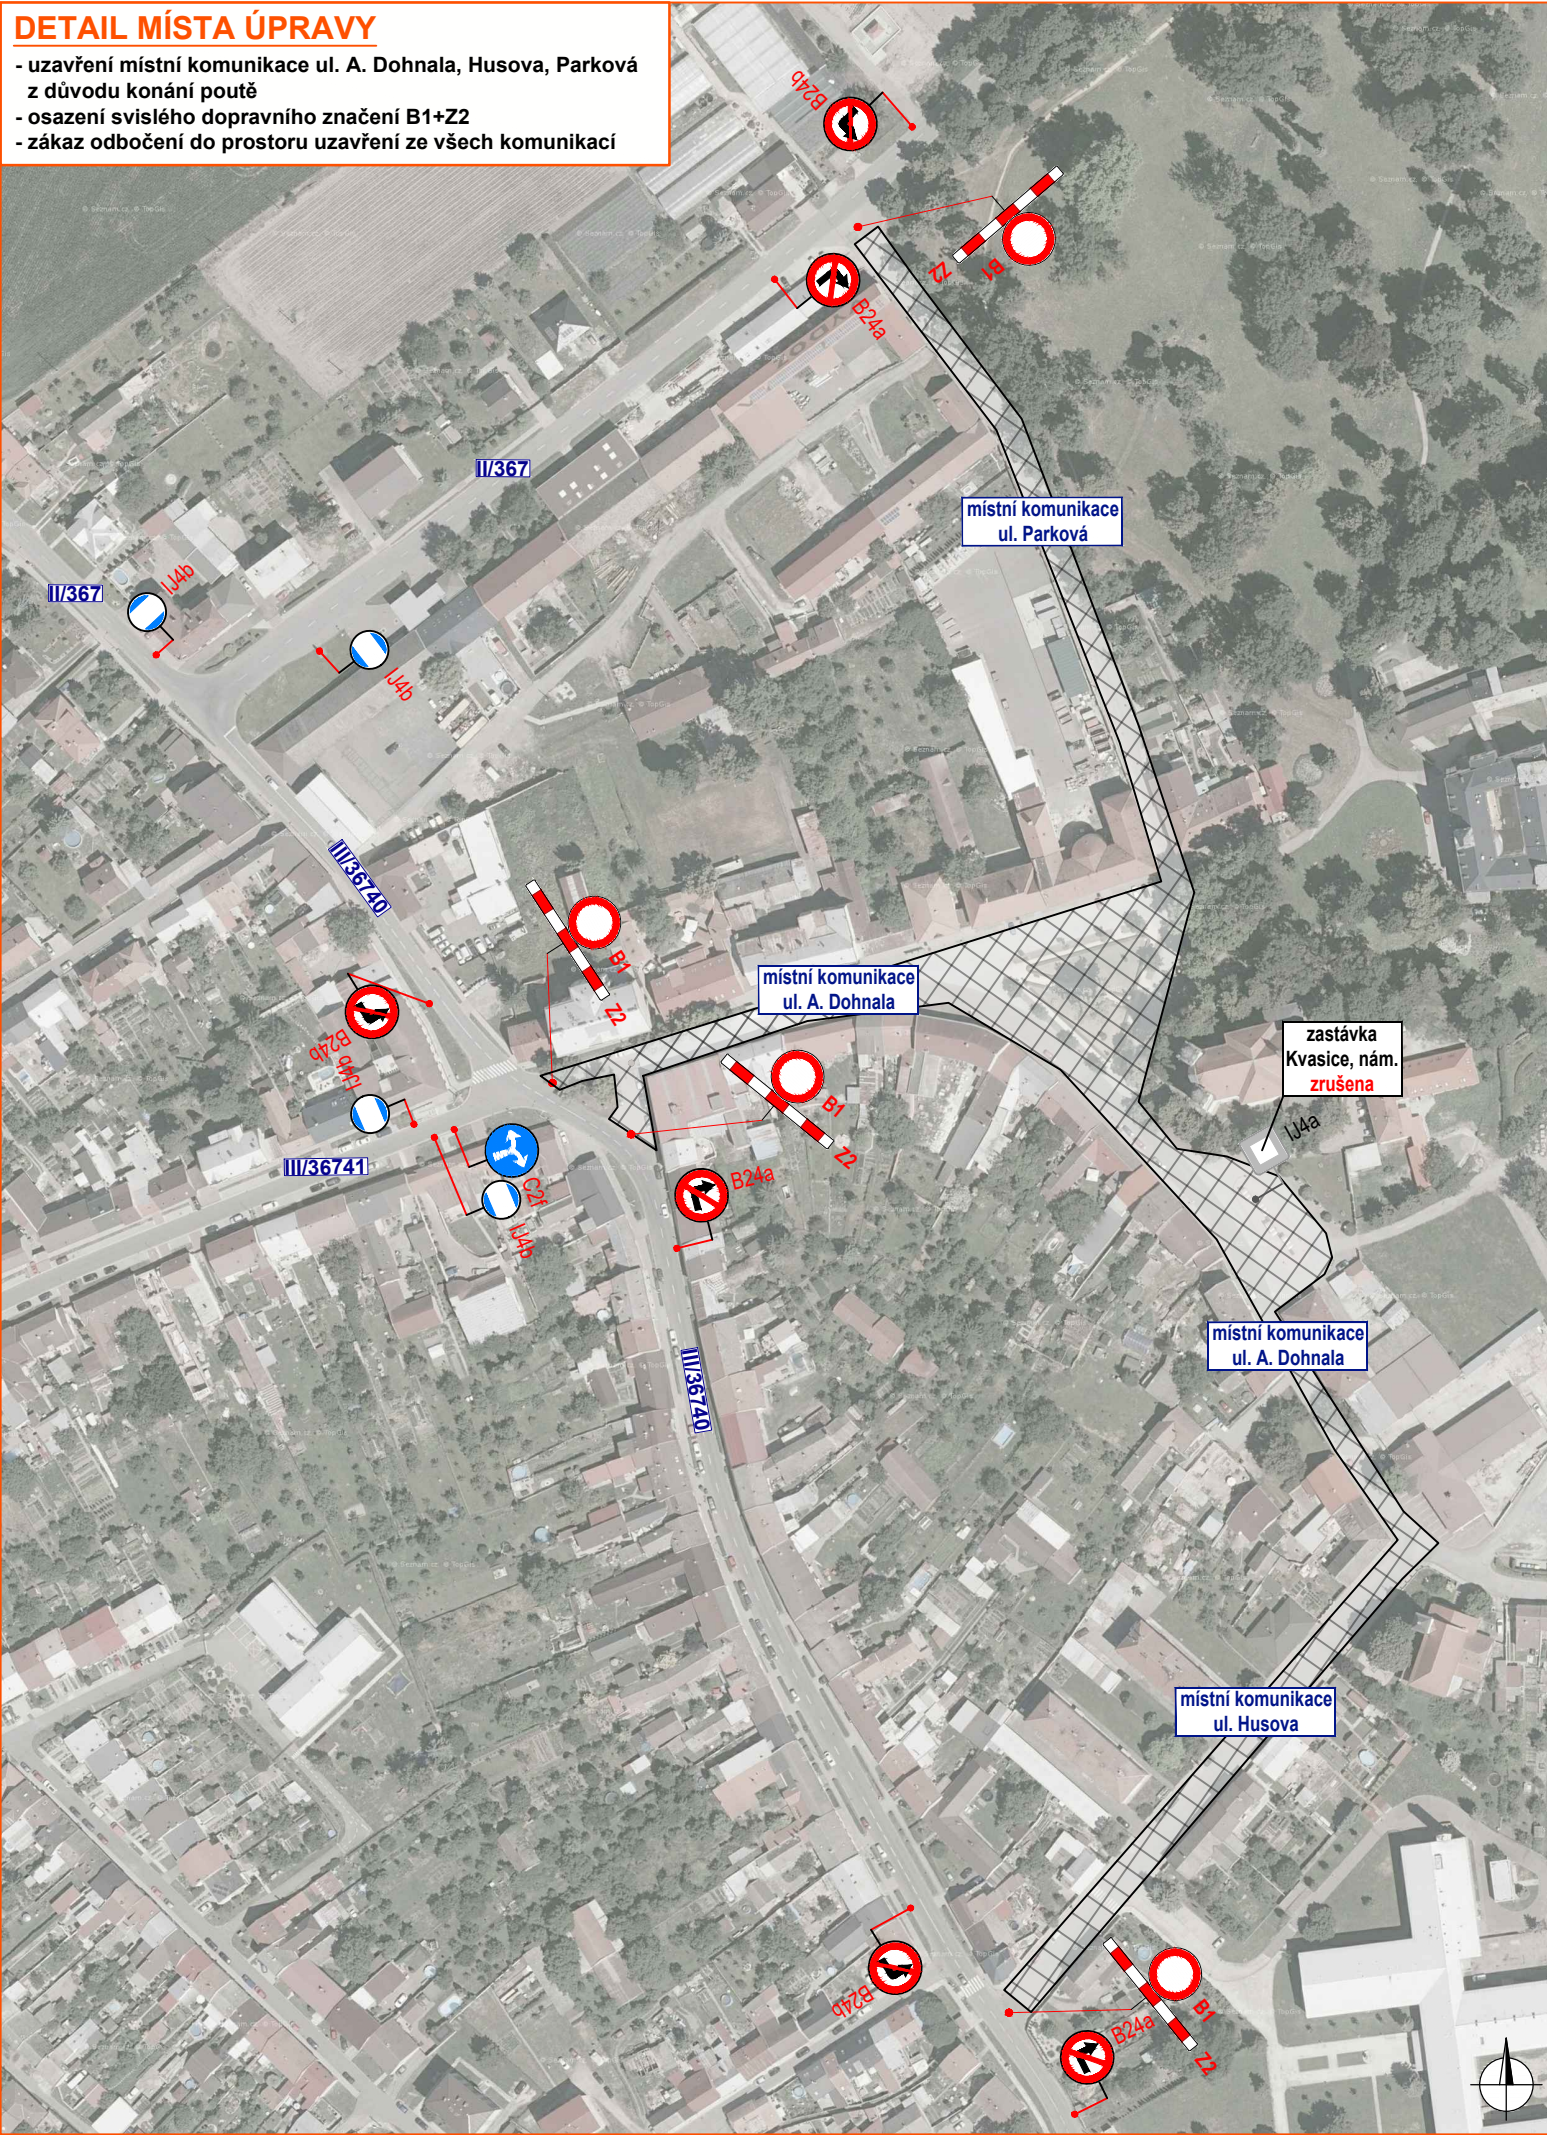

ŘEŠENÉ MÍSTO

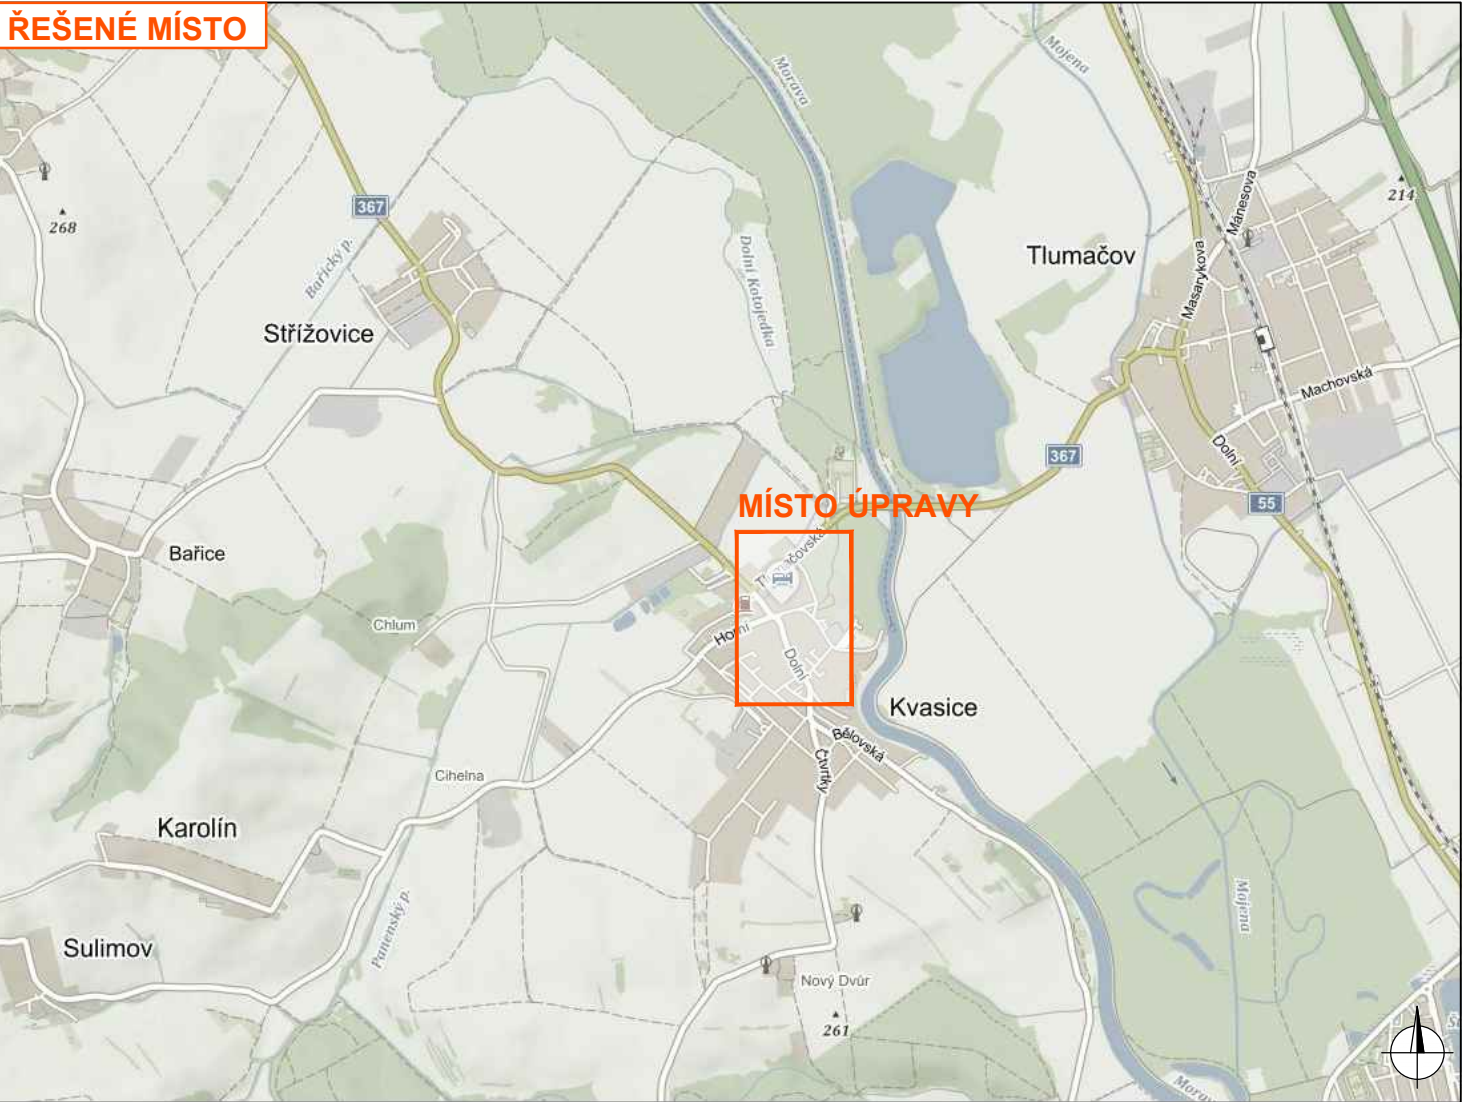

Legenda:

- prostor uzavření
- navržené přechodné svislé dopravní značení
- stávající svislé dopravní značení
- zrušené stávající svislé dopravní značení

Souhlasíme s přechodnou úpravou provozu, uzavírkou. V souladu s ustanovením § 36 odst. 3 zák. č. 500/2004 Sb. Správního řádu se vzdáváme práva vyjádřit se k podkladům rozhodnutí.

Dopravní značení, které bude v rozporu s přechodným dopravním značením, bude dočasně zakryto.

VYPRACOVAL	KAŠPAR		 NVB LINE s.r.o. Cukrovár 716 768 21 Kvasice www.nvblne.cz kaspar@nvblne.cz tel.: 770 187 111	
KONTROLOVAL	JANATA			
INVESTOR	OBEC KVASICE			
STAVBA	POUŤ 2022 KVASICE - PROJEKT DZ			
VÝKRES A3	DOPRAVNÉ INŽENÝRSKÁ OPATŘENÍ			
PŘECHODNÁ ÚPRAVA PROVOZU			DATUM	12. 5. 2021
			NAŠE ZN.	ZK-22-0506