


Schvaluje se ve smyslu rozhodnutí  
č.j. 02/334/071375/2969/101/2023/Bach  
ze dne 10.06.2024

Ing. Josef Koplík  
vedoucí odboru stavebního úřadu  
a životního prostředí  
Městského úřadu Kroměříž

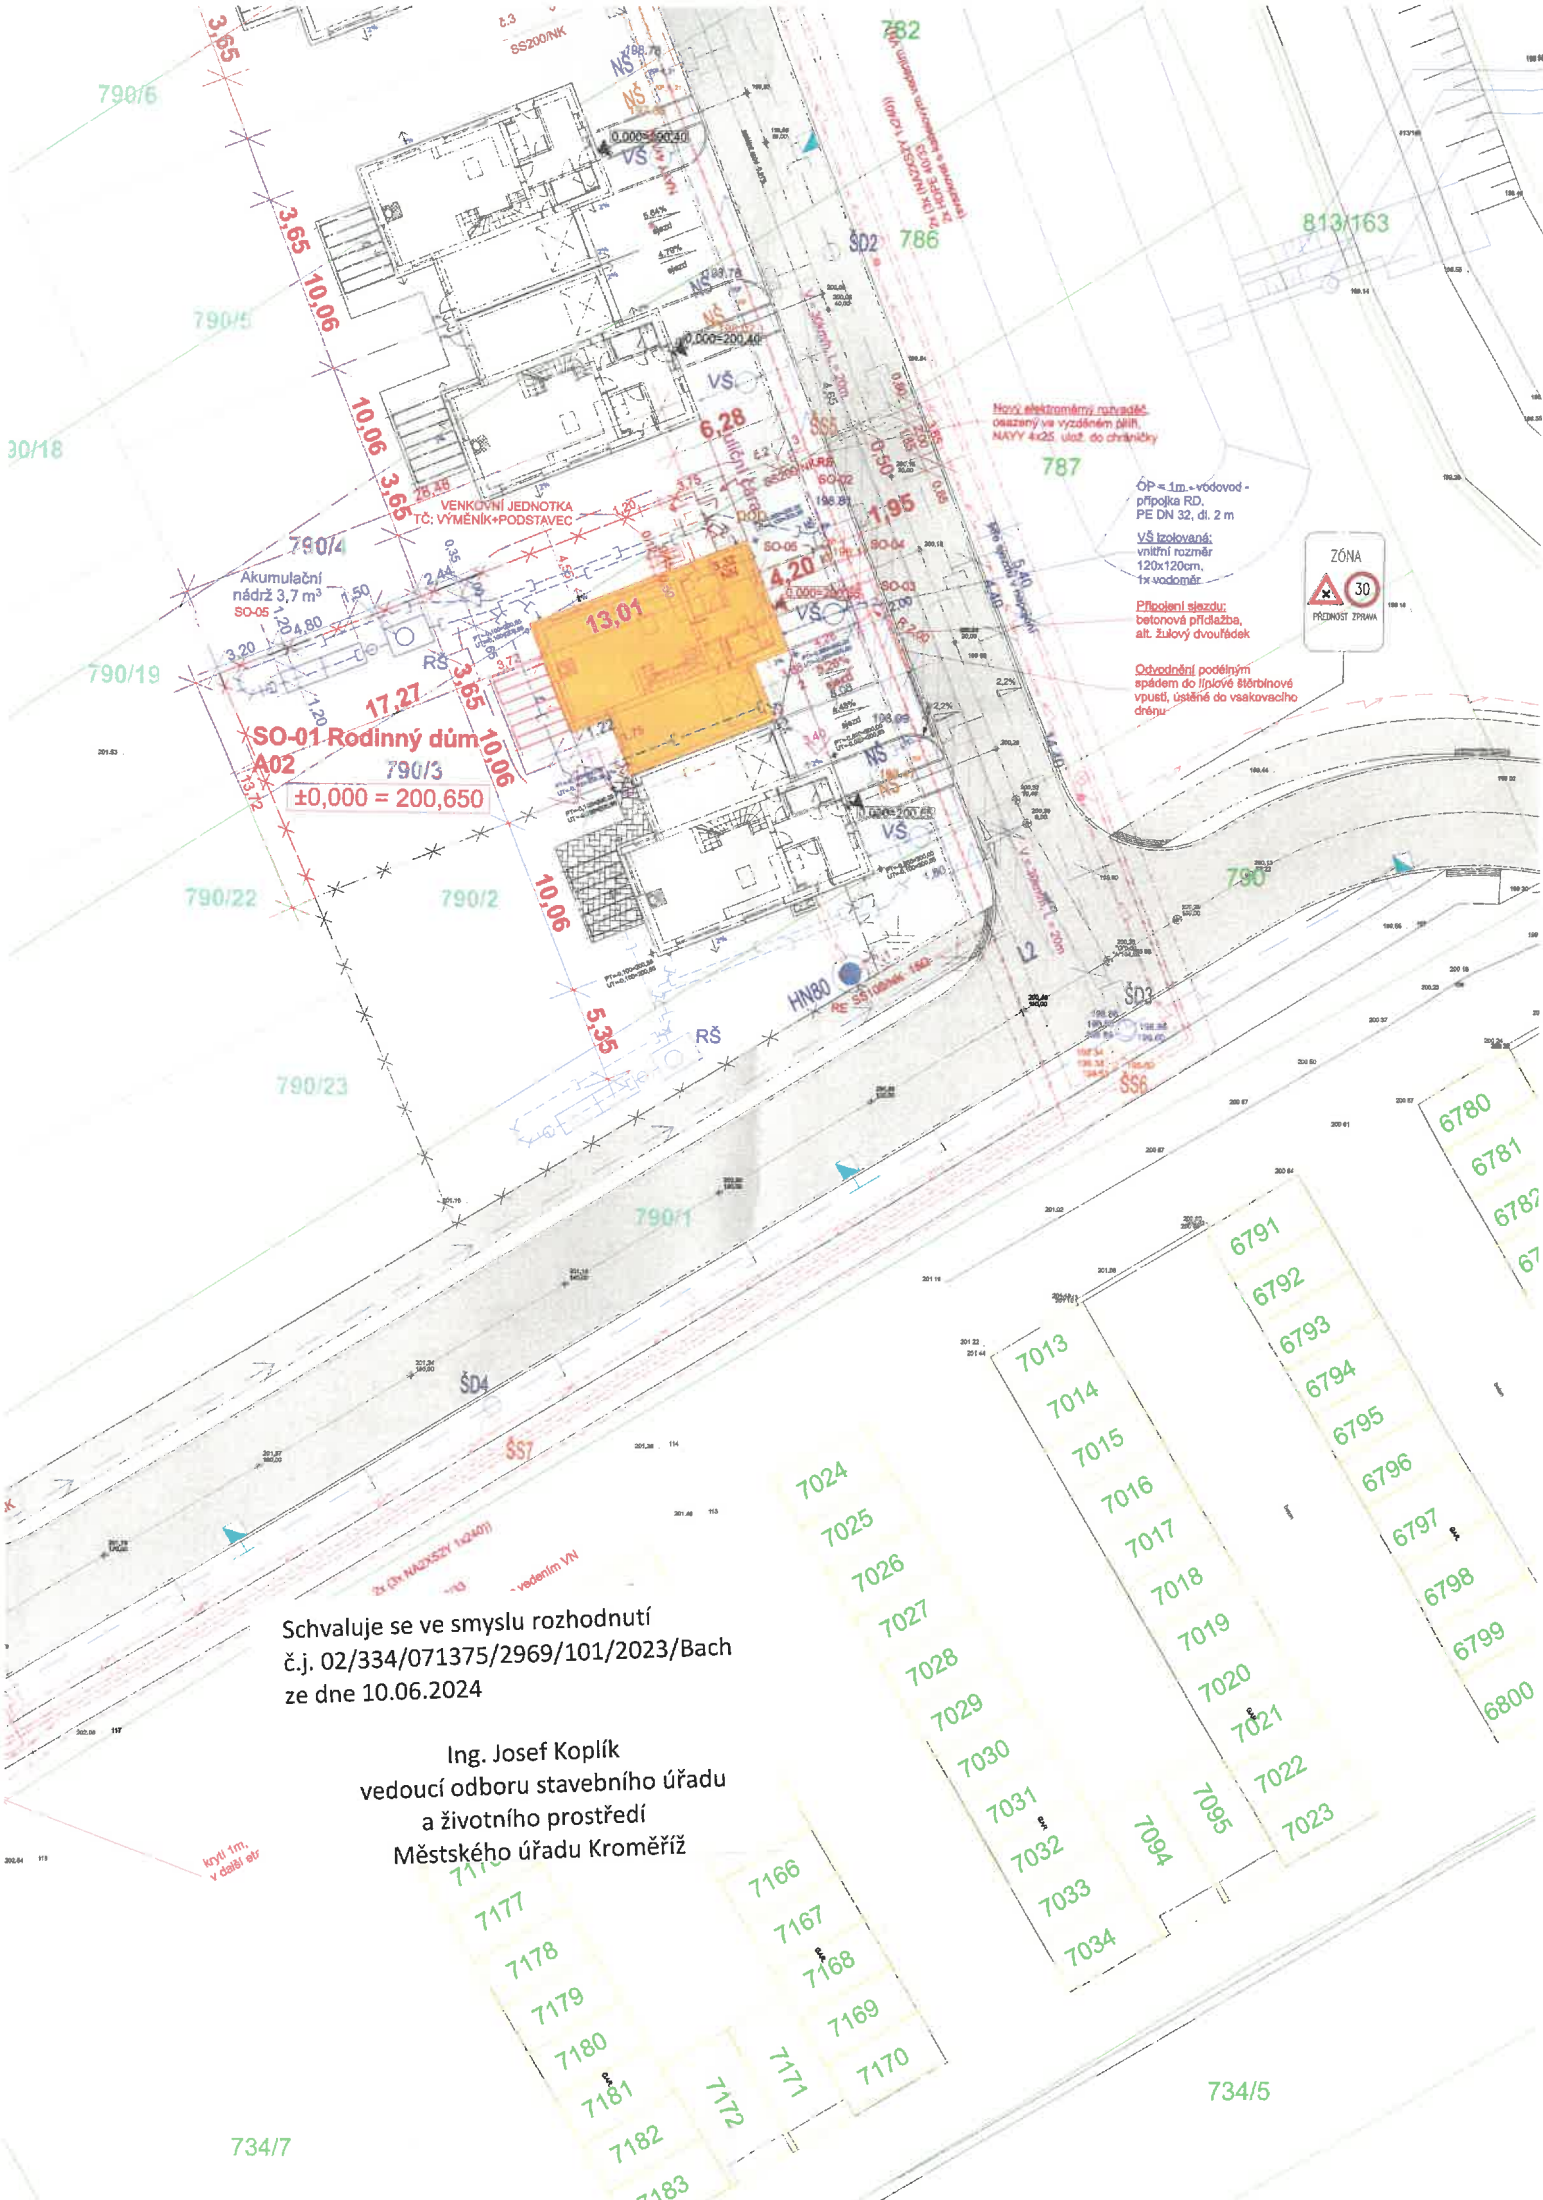

kytil 1m;  
v okolí sú

734/7

734/5