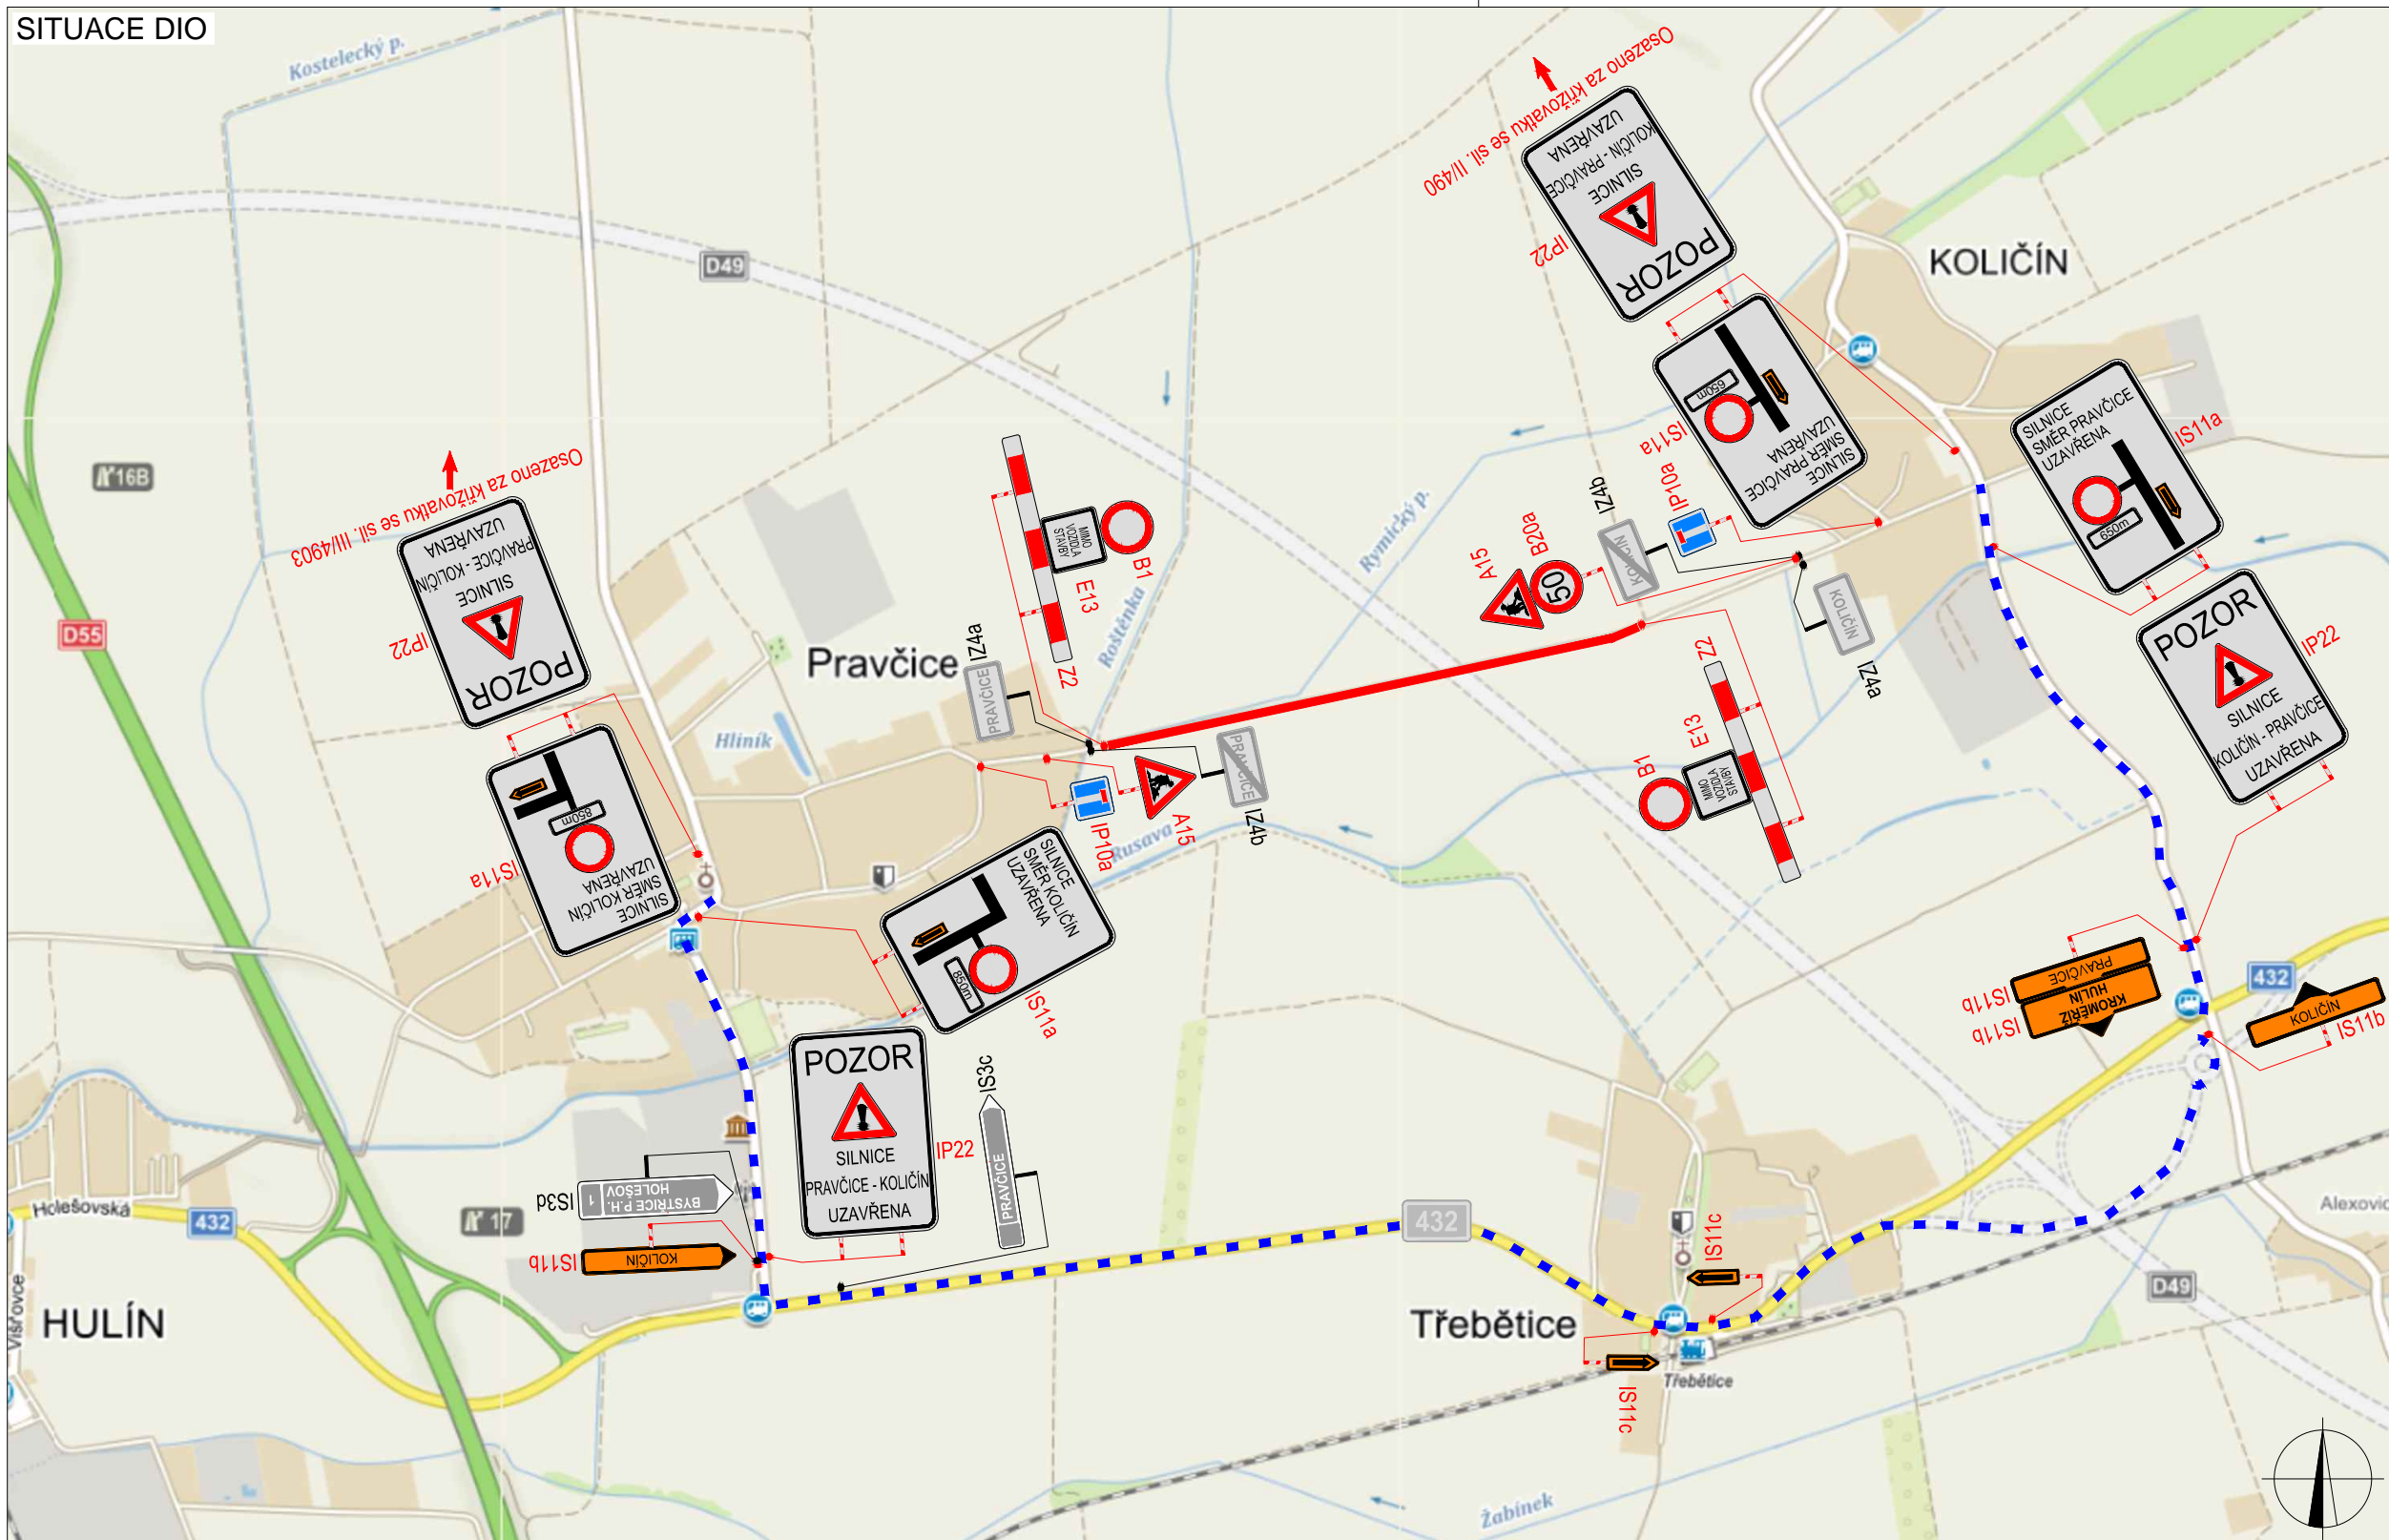
 







SITUACE DIO



PLATNOST DOKUMENTACE



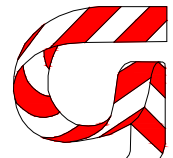

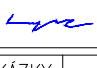


LEGENDA

-  P6 TRVALÉ SVISLÉ DOPRAVNÍ ZNAČENÍ
-  P6 DOČASNĚ ZNEPLATNĚNÉ TRVALÉ DOPRAVNÍ ZNAČENÍ
-  P6 NAVRŽENÉ PŘECHODNÉ DOPRAVNÍ ZNAČENÍ
-  UZAVŘENÝ ÚSEK SILNICE
-  OBJÍZDNÁ TRASA

SITUACE ŠIRŠÍCH VZTAHŮ



| | | | |
|------------------------|---|---|--|
| ZODPOVĚDNÝ PROJEKTANT: | Richard Peška |  |   GEFAB CS spol. s r.o. Švédská 5, 620 00 Brno http://www.gefab.cz |
| VYPRACOVAL: | Jaroslav Martynek |  | |
| KONTROLOVAL: | František Doupovec |  | |
| NÁZEV STAVBY: | Uzavírka sil. Pravčice - Količín v rámci stavby D49 4901 Hulín - Fryšták | | ČÍSLO ZAKÁZKY: 021/2023 |
| OBSAH: | Situace dopravně-inženýrských opatření | | DATUM: 03/2023 |
| | | | FORMÁT: A3 |
| | | | MĚŘITKO: - |
| | | | ÚČEL: RDS |
| | | | ČÍSLO PŘÍLOHY: 1 |
| | | | SOUPRAVA: |