
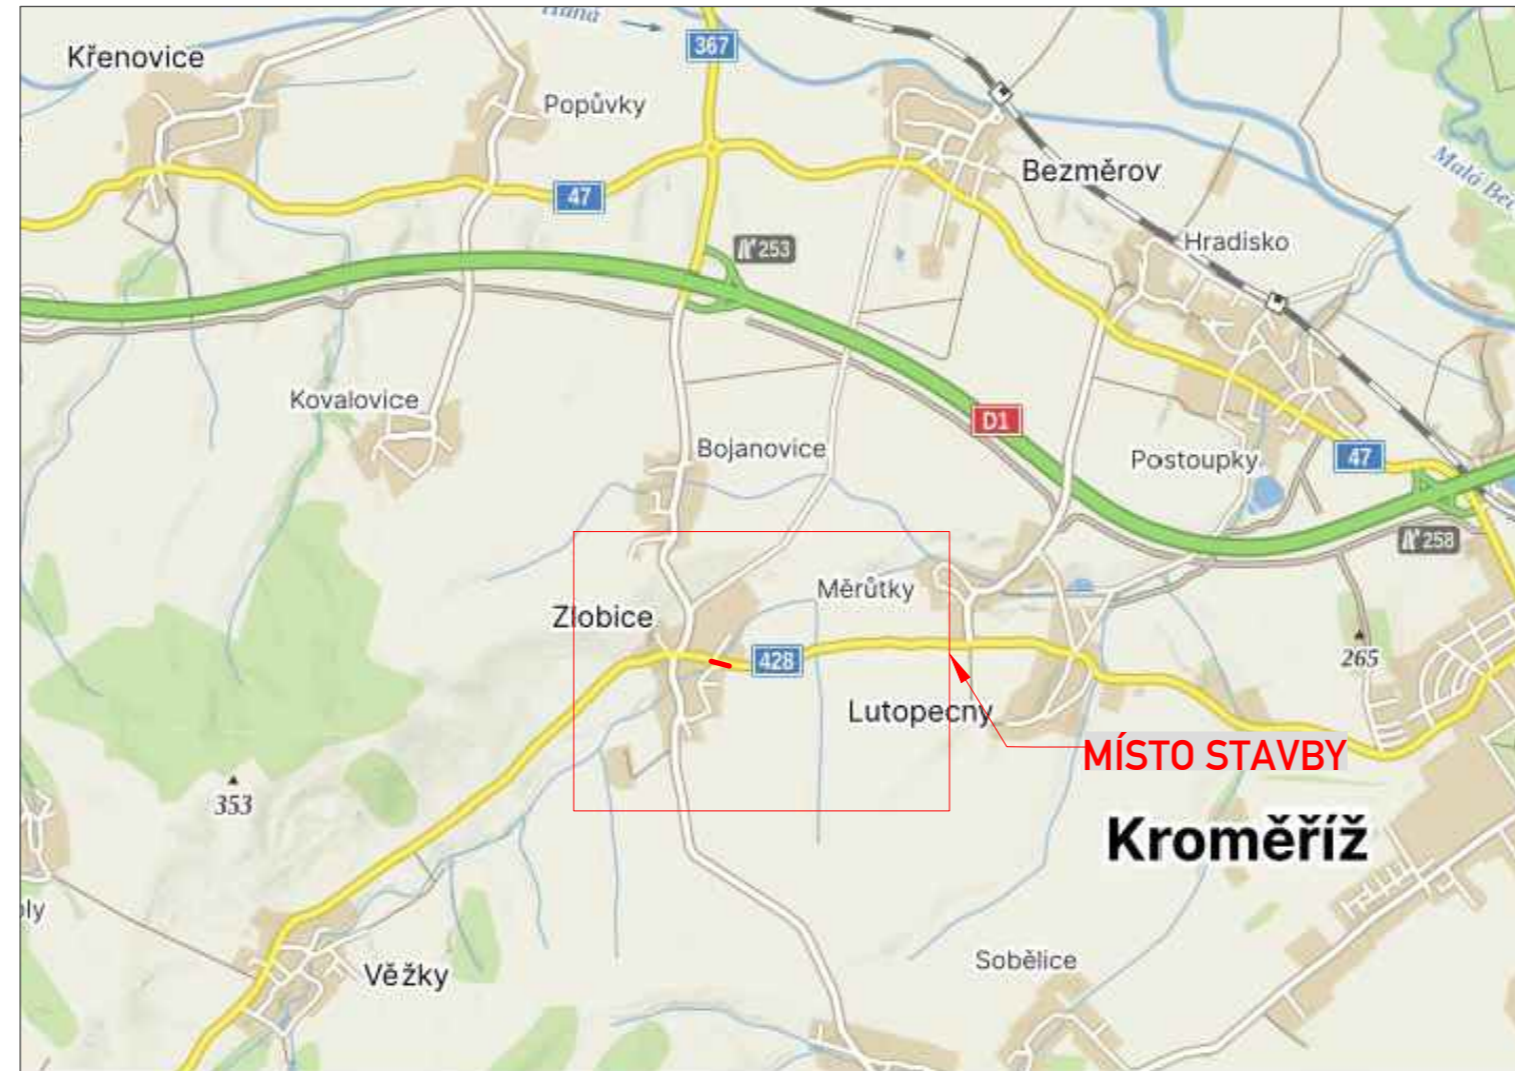


- LEGENDA:**
- A15 STÁVAJÍCÍ DOPR.ZN.
 - A15 DOČASNÉ DOPR.ZN.
 - UZAVŘENÝ ÚSEK - ÚPLNÁ UZAVÍRKA
 - OBJÍZDNÁ TRASY PRO VŠECHNA VOZIDLA MIMO VOZIDEL S POVOLENÍM STAVBY

E13
VŠECHNY DZ E 13 S TEXTEM "MIMO VOZIDEL S POVOLENÍM STAVBY"

OBJEDNATEL:	PONVIA CONSTRUCT s.r.o.	ROAD MARK
NÁZEV ZAKÁZKY:	SILNICE II/428 ZLOBICE, MOST EV.Č. 428-011	KRESLIL: Bc. Jan ŠVARC
NÁZEV OBJEKTU:	PŘECHODNÁ ÚPRAVA PROVOZU	DATUM: 07/2024
NÁZEV VÝKRESU:	SITUACE	FORMÁT: 5xA4
		STUPEŇ: TP
		Č.ZAKÁZKY: 24ZAK101
		Č.VÝKRESU: 01

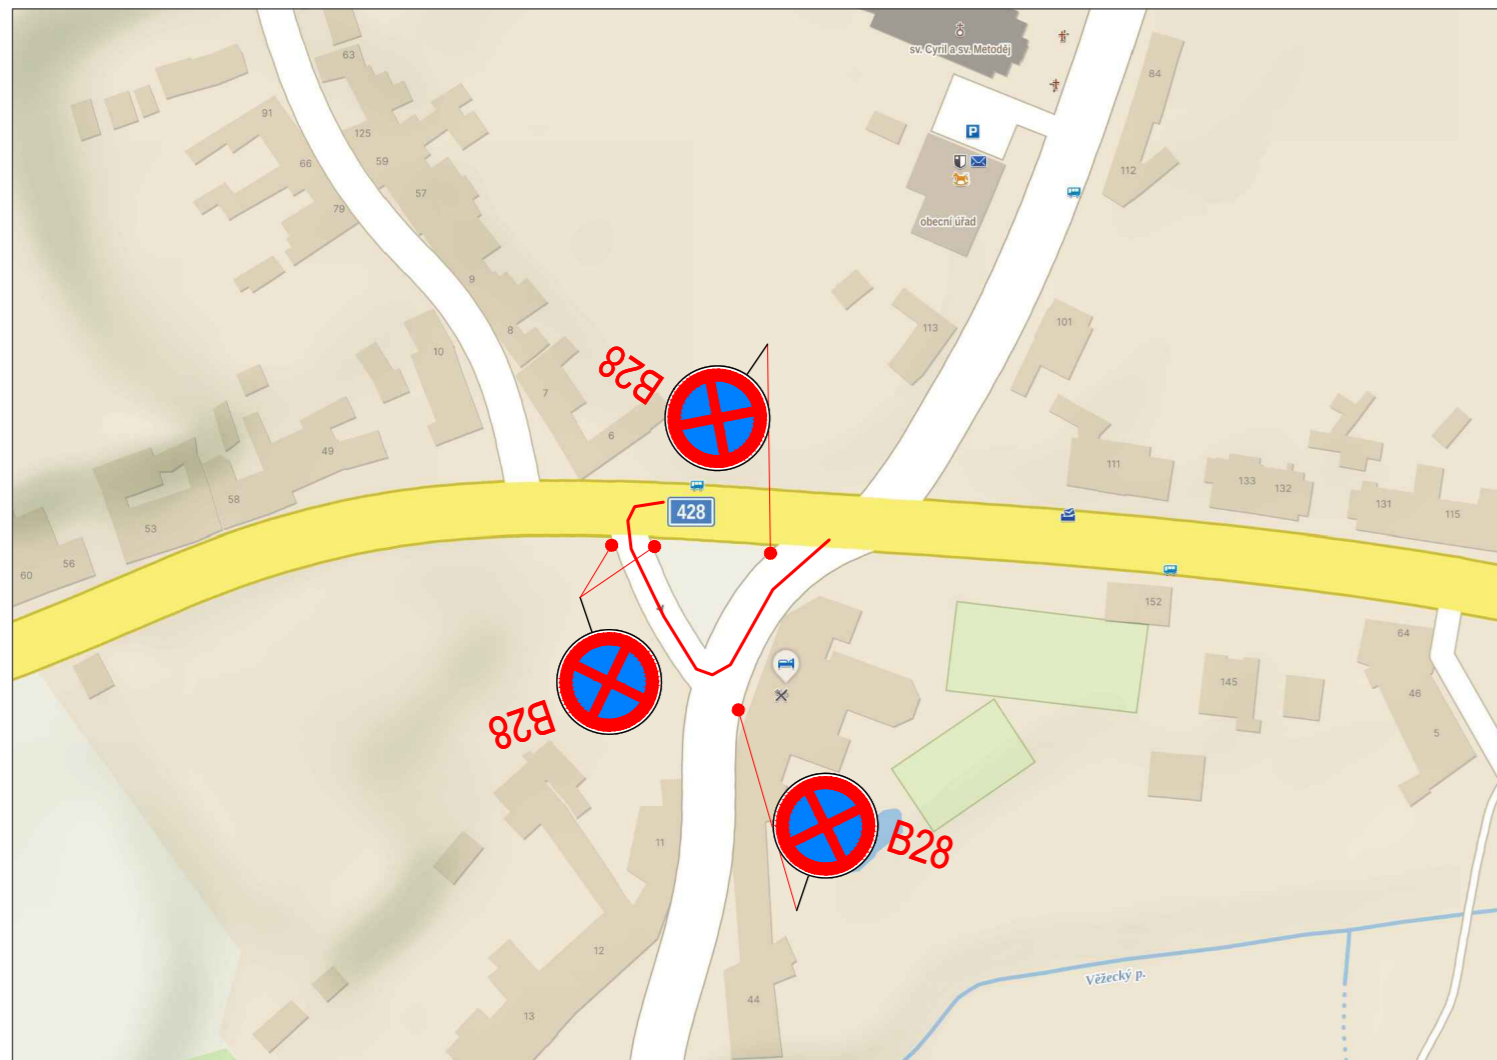

LEGENDA:



A15

STÁVAJÍCÍ DOPR.ZN.




A15


DOČASNÉ DOPR.ZN.



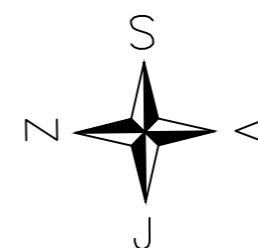


OTÁČENÍ VOZIDEL BUS

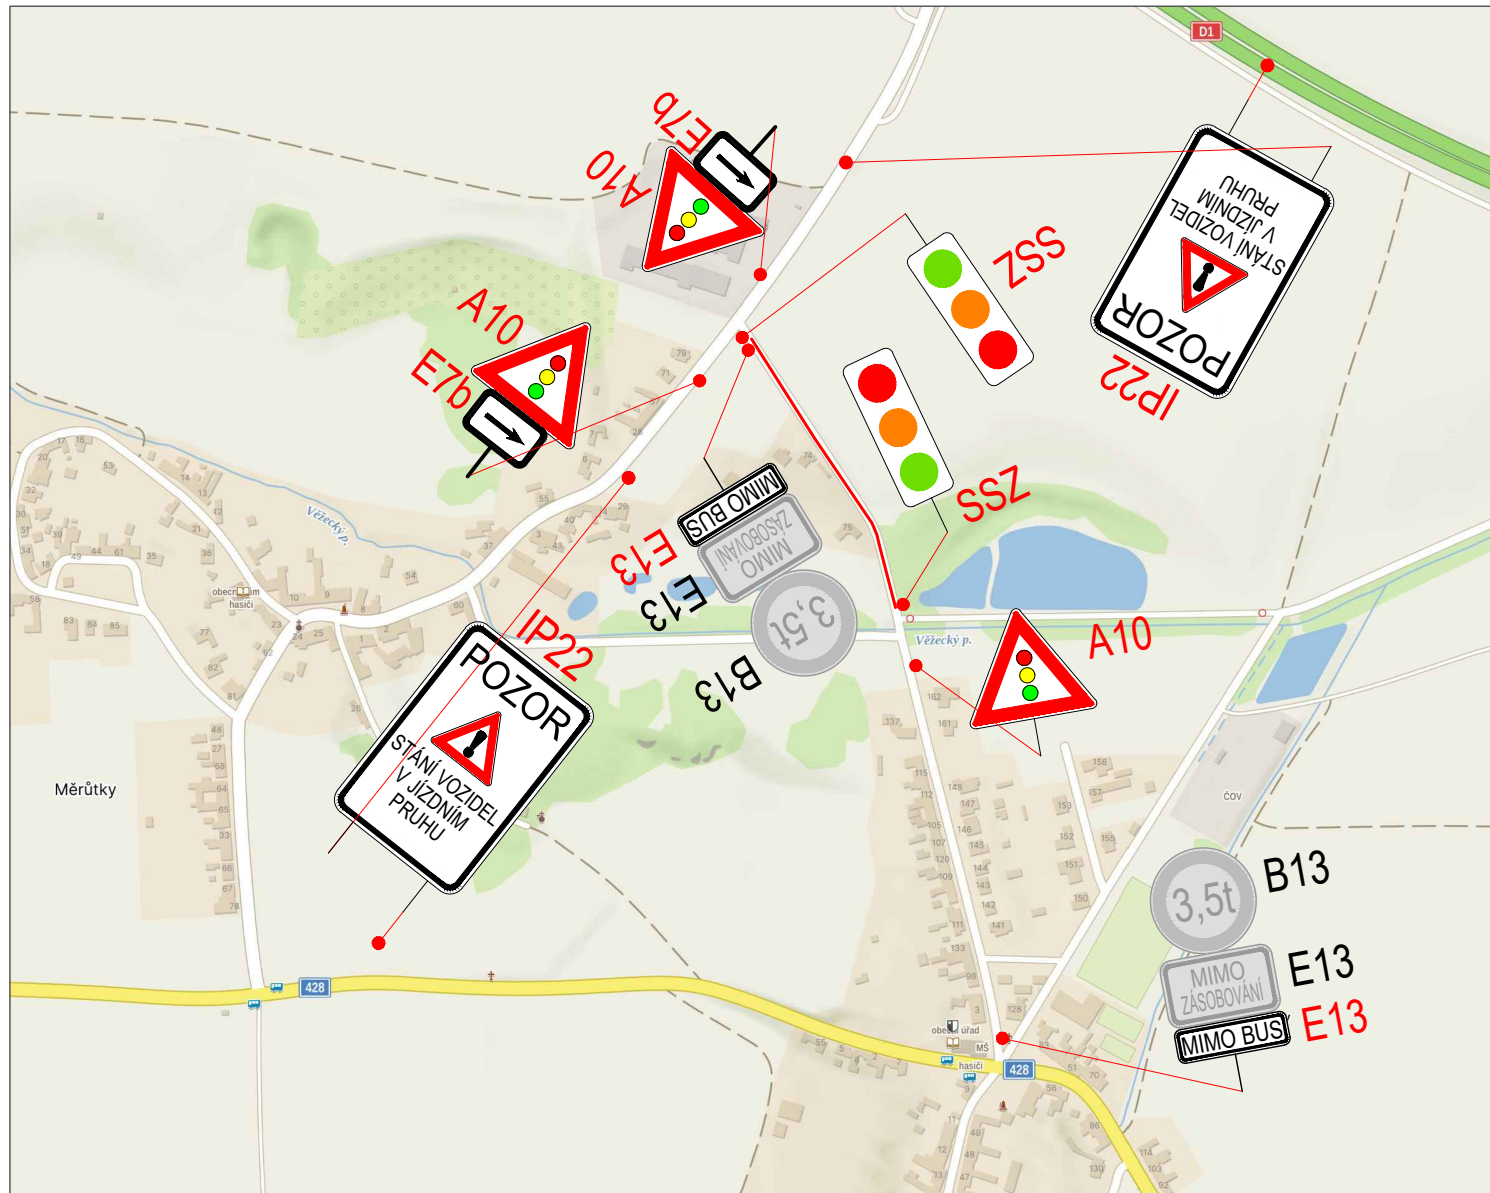


OBJEDNATEL:	PONVIA CONSTRUCT s.r.o.	ROAD MARK
NÁZEV ZAKÁZKY:	SILNICE II/428 ZLOBICE, MOST EV.Č. 428-011	KRESLIL: Bc. Jan ŠVARC
NÁZEV OBJEKTU:	PŘECHODNÁ ÚPRAVA PROVOZU	DATUM: 07/2024
NÁZEV VÝKRESU:	OTÁČENÍ VOZIDEL BUS	FORMÁT: 3xA4
		STUPEŇ: TP
		Č.ZAKÁZKY: 24ZAK101
		Č.VÝKRESU: 02



LEGENDA:

-  A15 STÁVAJÍCÍ DOPR.ZN.
-  A15 DOČASNÉ DOPR.ZN.
-  ÚSEK ŘÍZENÝ KYVADLOVĚ SSZ

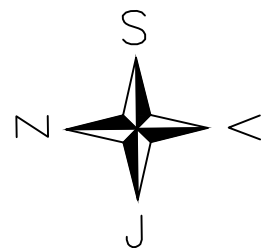

OBJEDNATEL:	PONVIA CONSTRUCT s.r.o.	ROAD MARK
NÁZEV ZAKÁZKY:	SILNICE II/428 ZLOBICE, MOST EV.Č. 428-011	
NÁZEV OBJEKTU:	PŘECHODNÁ ÚPRAVA PROVOZU	KRESLIL: Bc. Jan ŠVARC
NÁZEV VÝKRESU:	OBJÍZDNÁ TRASA PRO VOZIDLA BUS	DATUM: 07/2024
		FORMÁT: 2xA4
		STUPEŇ: TP
		Č.ZAKÁZKY: 24ZAK101
		Č.VÝKRESU: 03