

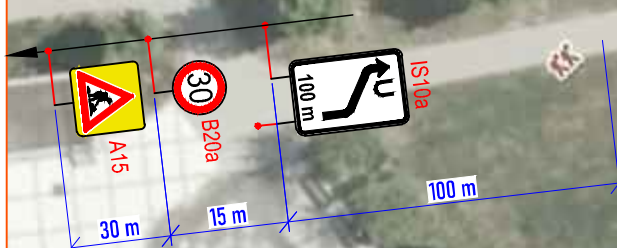


### DETAIL PRACOVNÍHO MÍSTA

- položení nového kab. NN
- délka záboru 20 m
- zachování šířka JP
- doprava řízena PDZ P7 / P8
- po pracovní době se PDZ Z4 přesune ke krajinci a zneplatní (otočí, položí) se PDZ P7 / P8, B20a, B20b a IS10a
- výkopová jáma bude zabezpečena přejezdovými a přechodovými plechy
- v případě tvorby kolon budou vozidla zastavována proškolenými osobami

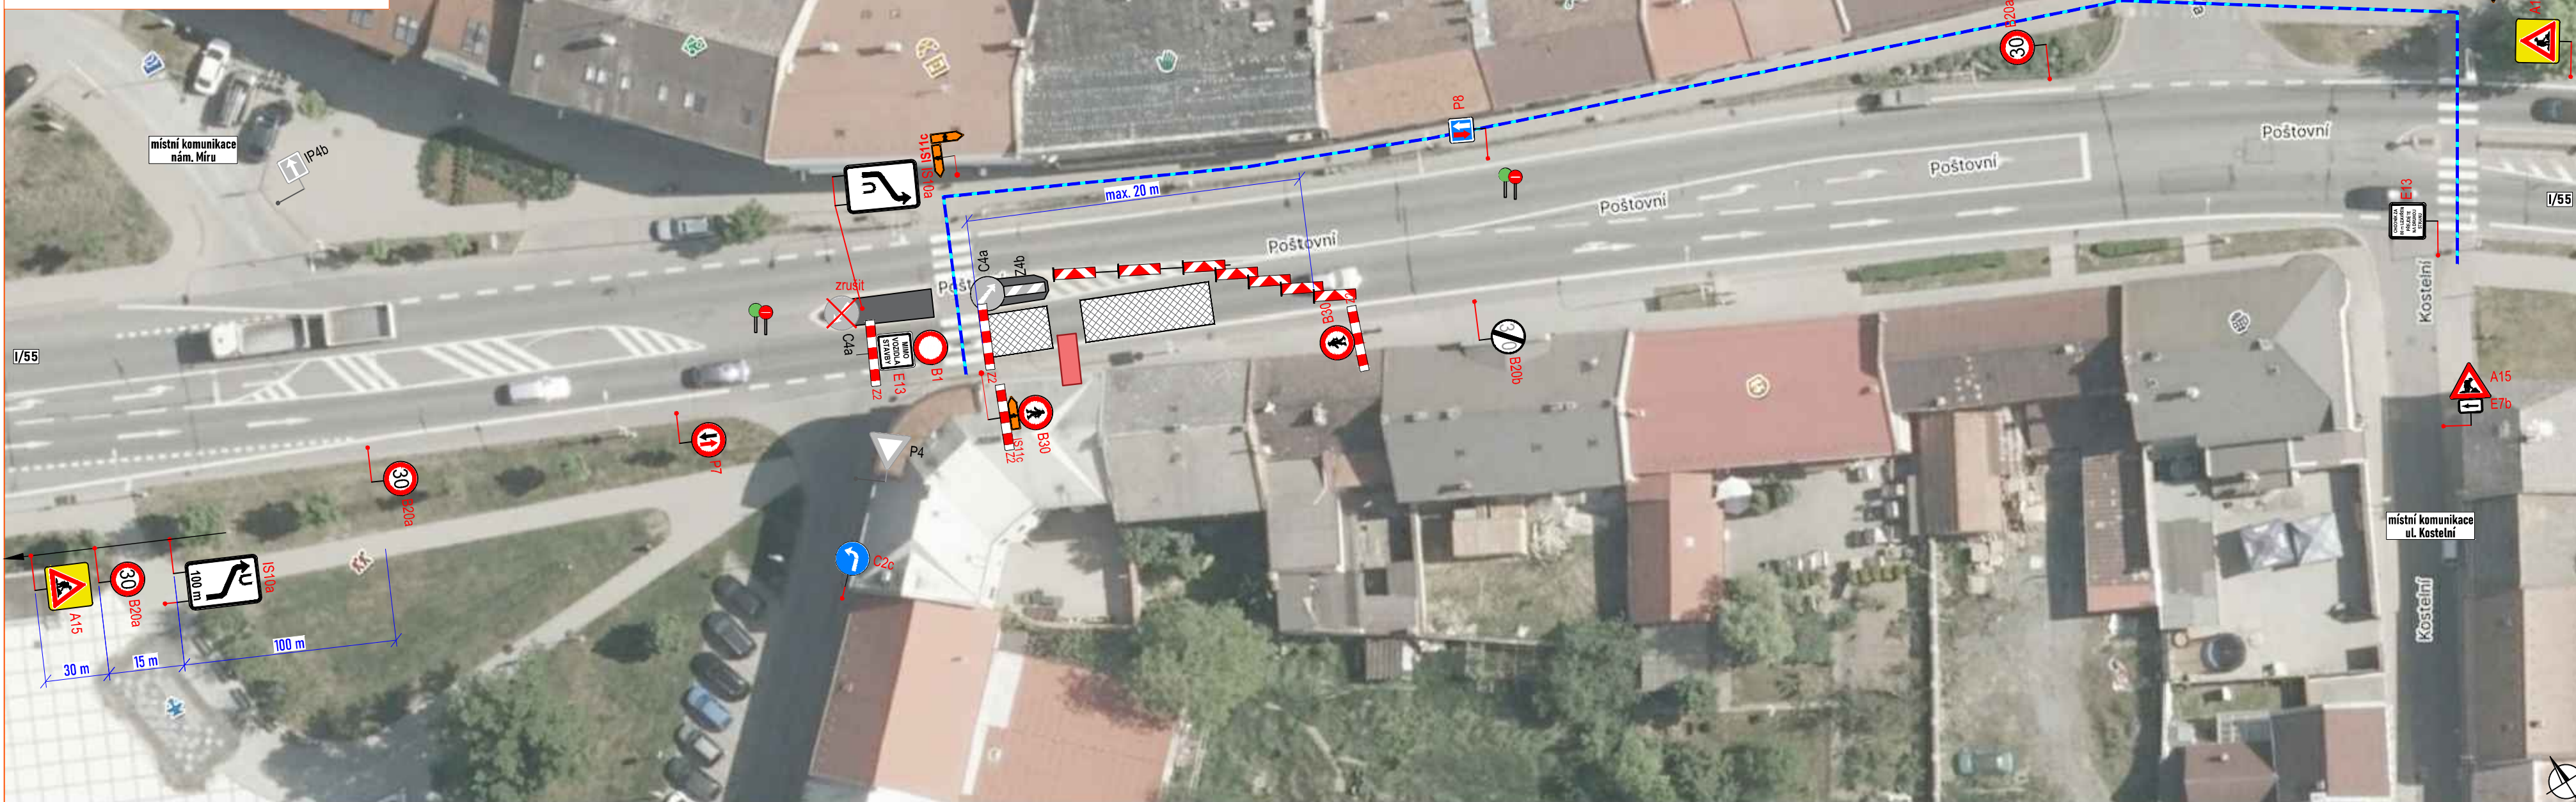

### DETAIL MÍSTA ÚPRAVY

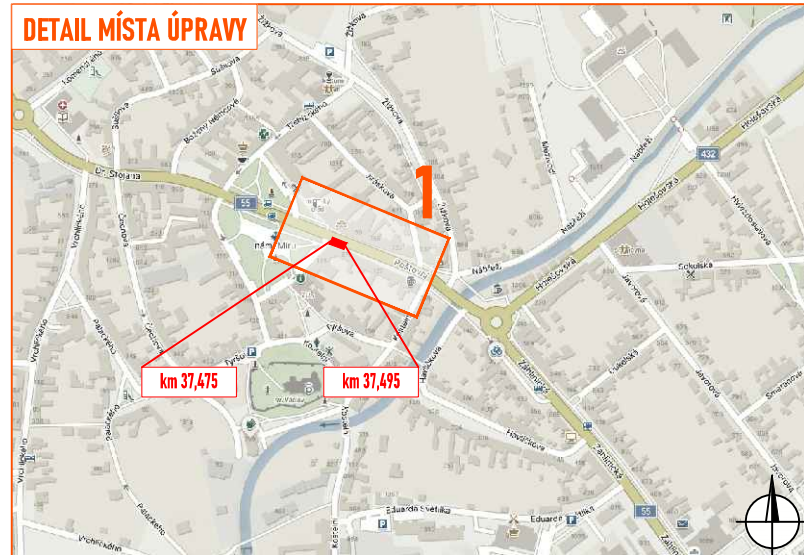

### Legenda:

- pracovní místo
- manipulační prostor / technika na komunikaci
- obchodní trasa
- P2 - navržené přechodné svíslé dopravní značení
- P2 - stávající svíslé dopravní značení
- P2 - zrušené/přesunutě stávající svíslé dopravní značení
- proškolená osoba zastavující vozidla s Z8d

Souhlasíme s přechodnou úpravou provozu, uzavírkou a zvláštním užíváním pozemní komunikace, a navrženou obchodní trasou.  
V souladu s ustanovením § 36 odst. 3 zák. č. 500/2004 Sb. Správního řádu se vzdáváme práva vyjádřit se k podkladům rozhodnutí.  
Dopravní značení, které bude v rozporu s přechodným dopravním značením, bude dočasně zneplatněno.

ZDROJ MAPOVÝCH PODKLADŮ		Mapy.cz; © Seznam.cz, a.s.	<b>MAPY.CZ</b>
VYPRACOVAL	ZAVADIL	 NVB LINE s.r.o. Cukrovar 716 768 21 Kvasice www.nvbline.cz zavadi@nvbline.cz tel. 778 973 109	
UPRAVIL			
KONTROLOVAL	JANATA		
INVESTOR	Mgr. Pavel Zemánek, MBA		
ZHOTOVITEL	REPONT s.r.o.		
NAZEV STAVBY		<b>HULÍN - ULICE POŠTOVNÍ</b>	
DOPRAVNÍ INŽENÝRSKÁ OPATŘENÍ		<b>DETAIL PRACOVNÍHO MÍSTA</b>	
	FORMÁT	550 x 297	
	DATUM	19. 8. 2024	
	Č. ZAKÁZKY	ZK-24-1240	