


Legenda inženýrských sítí a přípojek:

- stávající:
- veřejná kanalizace, přípojky
 - vodovodní řad, přípojky
 - kabelové vedení NN, přípojky
 - kabelové rozvody, VO
 - sdělovací vedení, přípojky
- navrhované:
- splašková kanalizace, venkovní rozvod
 - vodovodní řad, venkovní rozvod
 - kabelové vedení NN, přípojky
- ostatní:
- stávající oplocení
 - navrhované oplocení
 - požárně nebezpečný prostor
- Legenda výplní:
- dotčený objekt - novostavba RD - dvojdomek
 - stávající zástavba
 - místní komunikace - stávající
 - komunikace pro pěší - stávající
 - vymezení odstupu od komunikace 6 m
 - zpevněné plochy - navrhované
 - rozhledové trojúhelníky

Legenda stavebních objektů:

- SO-01 Rodinný dům
- SO-02 Přípojka NN
- SO-03 Přípojka vody
- SO-04 Kanalizace splašková
- SO-05 Kanalizace dešťová
- SO-06 Zpevněné plochy
- SO-07 Oplocení
- SO-08 Terénní a sadové úpravy

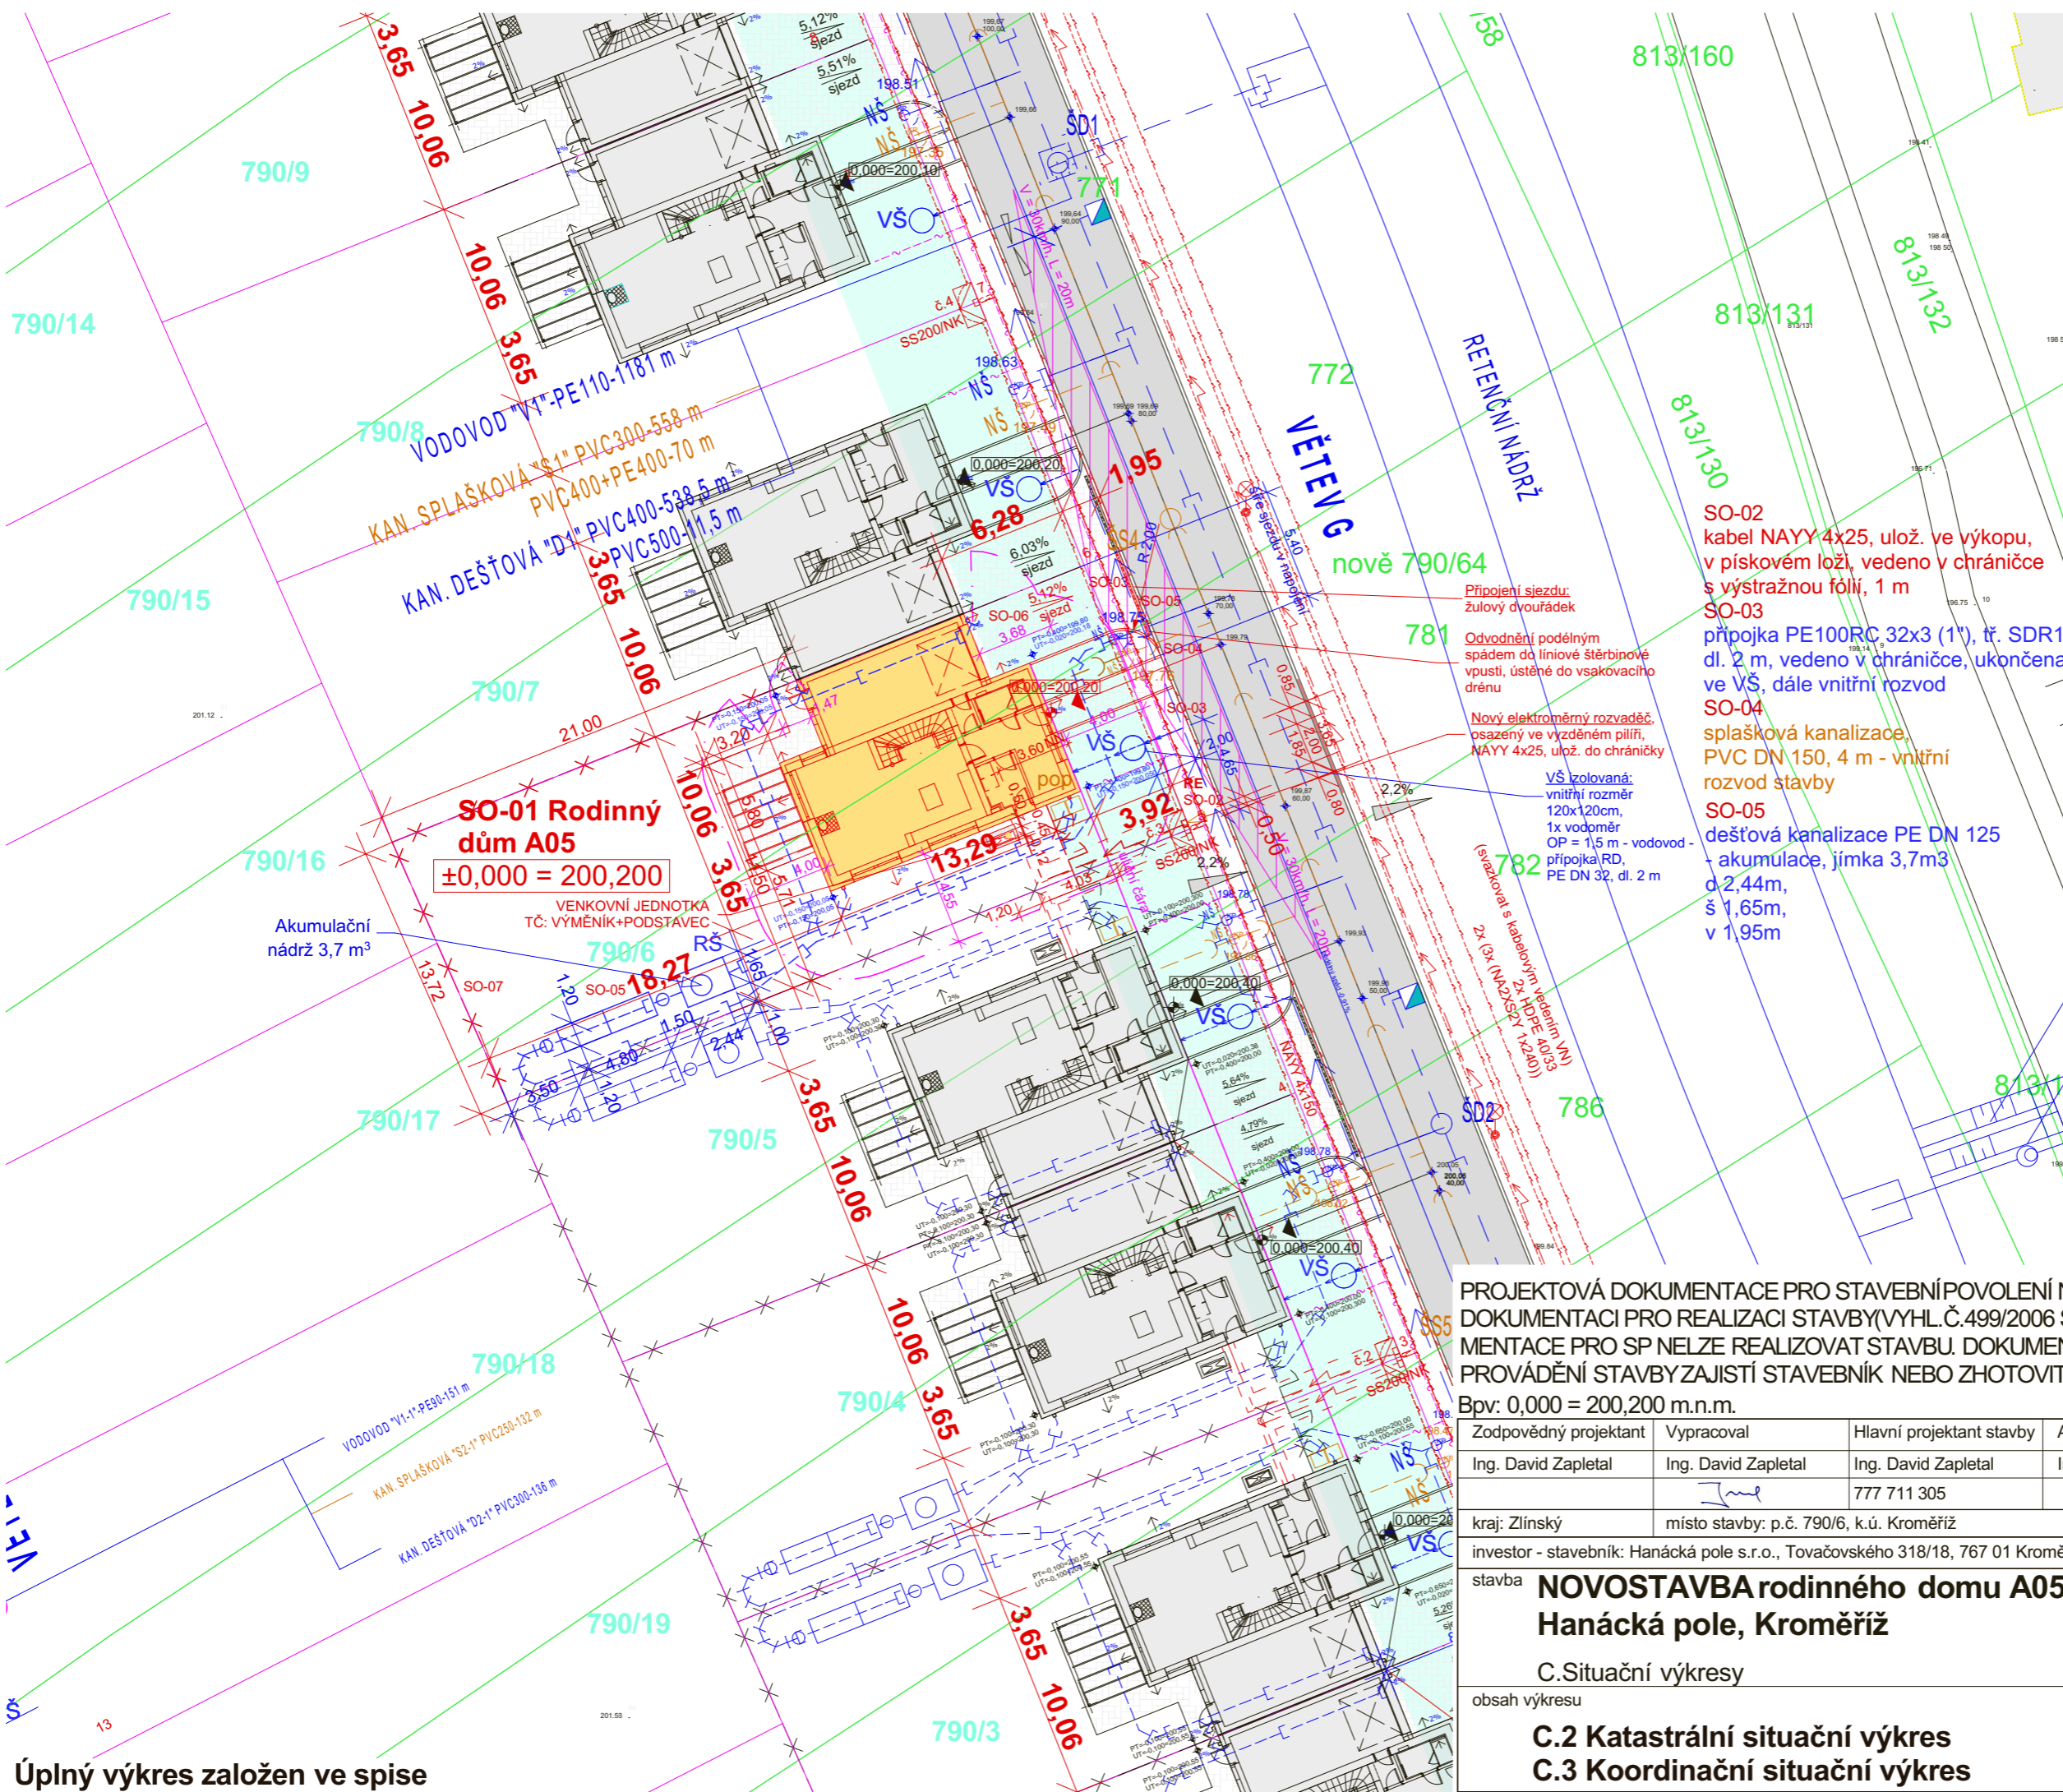

PROJEKTOVÁ DOKUMENTACE PRO STAVEBNÍ POVOLENÍ NENAHRADUJE DOKUMENTACI PRO REALIZACI STAVBY (VYHL. Č. 499/2006 Sb.) DLE DOKUMENTACE PRO SP NELZE REALIZOVAT STAVBU. DOKUMENTACI PRO PROVÁDĚNÍ STAVBY ZAJISTÍ STAVEBNÍK NEBO ZHOTOVITEL STAVBY.

Bpv: 0,000 = 200,200 m.n.m.

Zodpovědný projektant	Vypracoval	Hlavní projektant stavby	Autorizovaný inženýr	Ing. David ZAPLETAL Projektování staveb Jabloňová 4243, Kroměříž 767 01 IČO: 87718511, tel. 777711305
Ing. David Zapletal	Ing. David Zapletal	Ing. David Zapletal	Ing. David Zapletal	
kraj: Zlínský	místo stavby: p.č. 790/6, k.ú. Kroměříž		formát	6A4
investor - stavebník: Hanácká pole s.r.o., Tovačovského 318/18, 767 01 Kroměříž			datum	08/2023
stavba	NOVOSTAVBA rodinného domu A05, Hanácká pole, Kroměříž		účel	spol. povolení
C. Situační výkresy			č. zakázky	HP:05/2023
obsah výkresu	C.2 Katastrální situační výkres C.3 Koordinační situační výkres		arch. číslo	HP:05/2023
			měřítka	č. výkresu
			1 : 300	C.2 C.3