

SITUACE 1 : 300



Legenda inženýrských sítí a přípojek:

- stávající:**
- veřejná kanalizace, přípojky
  - vodovodní řad, přípojky
  - kabelové vedení NN, přípojky
  - kabelové rozvody, VO
  - sdělovací vedení, přípojky
- navrhované:**
- splašková kanalizace, venkovní rozvod
  - vodovodní řad, venkovní rozvod
  - kabelové vedení NN, přípojky
- ostatní:**
- stávající oplocení
  - navrhované oplocení
  - požární nebezpečný prostor
- Legenda výplní:**
- dotčený objekt - novostavba RD - dvojdomek
  - stávající zástavba
  - místní komunikace - stávající
  - komunikace pro pěši - stávající
  - vymezení odstupu od hranice pozemku 6 m
  - zpevněné plochy - navrhované
  - rozhledové trojúhelníky



Legenda stavebních objektů:

- SO-01 Rodinný dům
- SO-02 Přípojka NN
- SO-03 Přípojka vody
- SO-04 Kanalizace splašková
- SO-05 Kanalizace dešťová
- SO-06 Zpevněné plochy
- SO-07 Oplocení
- SO-08 Terénní a sadové úpravy

PROJEKTOVÁ DOKUMENTACE PRO STAVEBNÍ POVOLENÍ NENAHRADZUJE DOKUMENTACI PRO REALIZACI STAVBY (VYHL.Č.499/2006 Sb.) DLE DOKUMENTACE PRO SP NELZE REALIZOVAT STAVBU. DOKUMENTACI PRO PROVÁDĚNÍ STAVBY ZAJISTÍ STAVEBNÍK NEBO ZHOTOVITEL STAVBY.

Bpv: 0,000 = 200,200 m.n.m.

|   |  |                          |                      |  |  |
|---|--|--------------------------|----------------------|--|--|
| Zodpovědný projektant   | Vypracoval   | Hlavní projektant stavby | Autorizovaný inženýr | <b>Ing. David ZAPLETAL</b>   |  |
| Ing. David Zapletal   | Ing. David Zapletal  | Ing. David Zapletal      | Ing. David Zapletal  | Projektování staveb<br>Jabloňová 4243, Kroměříž 767 01<br>IČO: 87718511, tel.777711305 |  |
| kraj: Zlínský   | místo stavby: p.č. 790/7, k.ú. Kroměříž  |                          | formát               | 6A4  |  |
| investor - stavebník: Hanácká pole s.r.o., Tovačovského 318/18, 767 01 Kroměříž |  |                          | datum                | 08/2023  |  |
| stavba  | <b>NOVOSTAVBA rodinného domu A06, Hanácká pole, Kroměříž</b>                     |                          | účel                 | spol. povolení   |  |
|   | C.Situační výkresy   |                          | č. zakázky           | HP:06/2023   |  |
| obsah výkresu   | <b>C.2 Katastrální situační výkres</b><br><b>C.3 Koordinační situační výkres</b> |                          | arch. číslo          | HP:06/2023   |  |
|   |  |                          | měřítko              | č. výkresu   |  |
|   |  |                          | <b>1 : 300</b>       | <b>C.2</b><br><b>C.3</b>   |  |

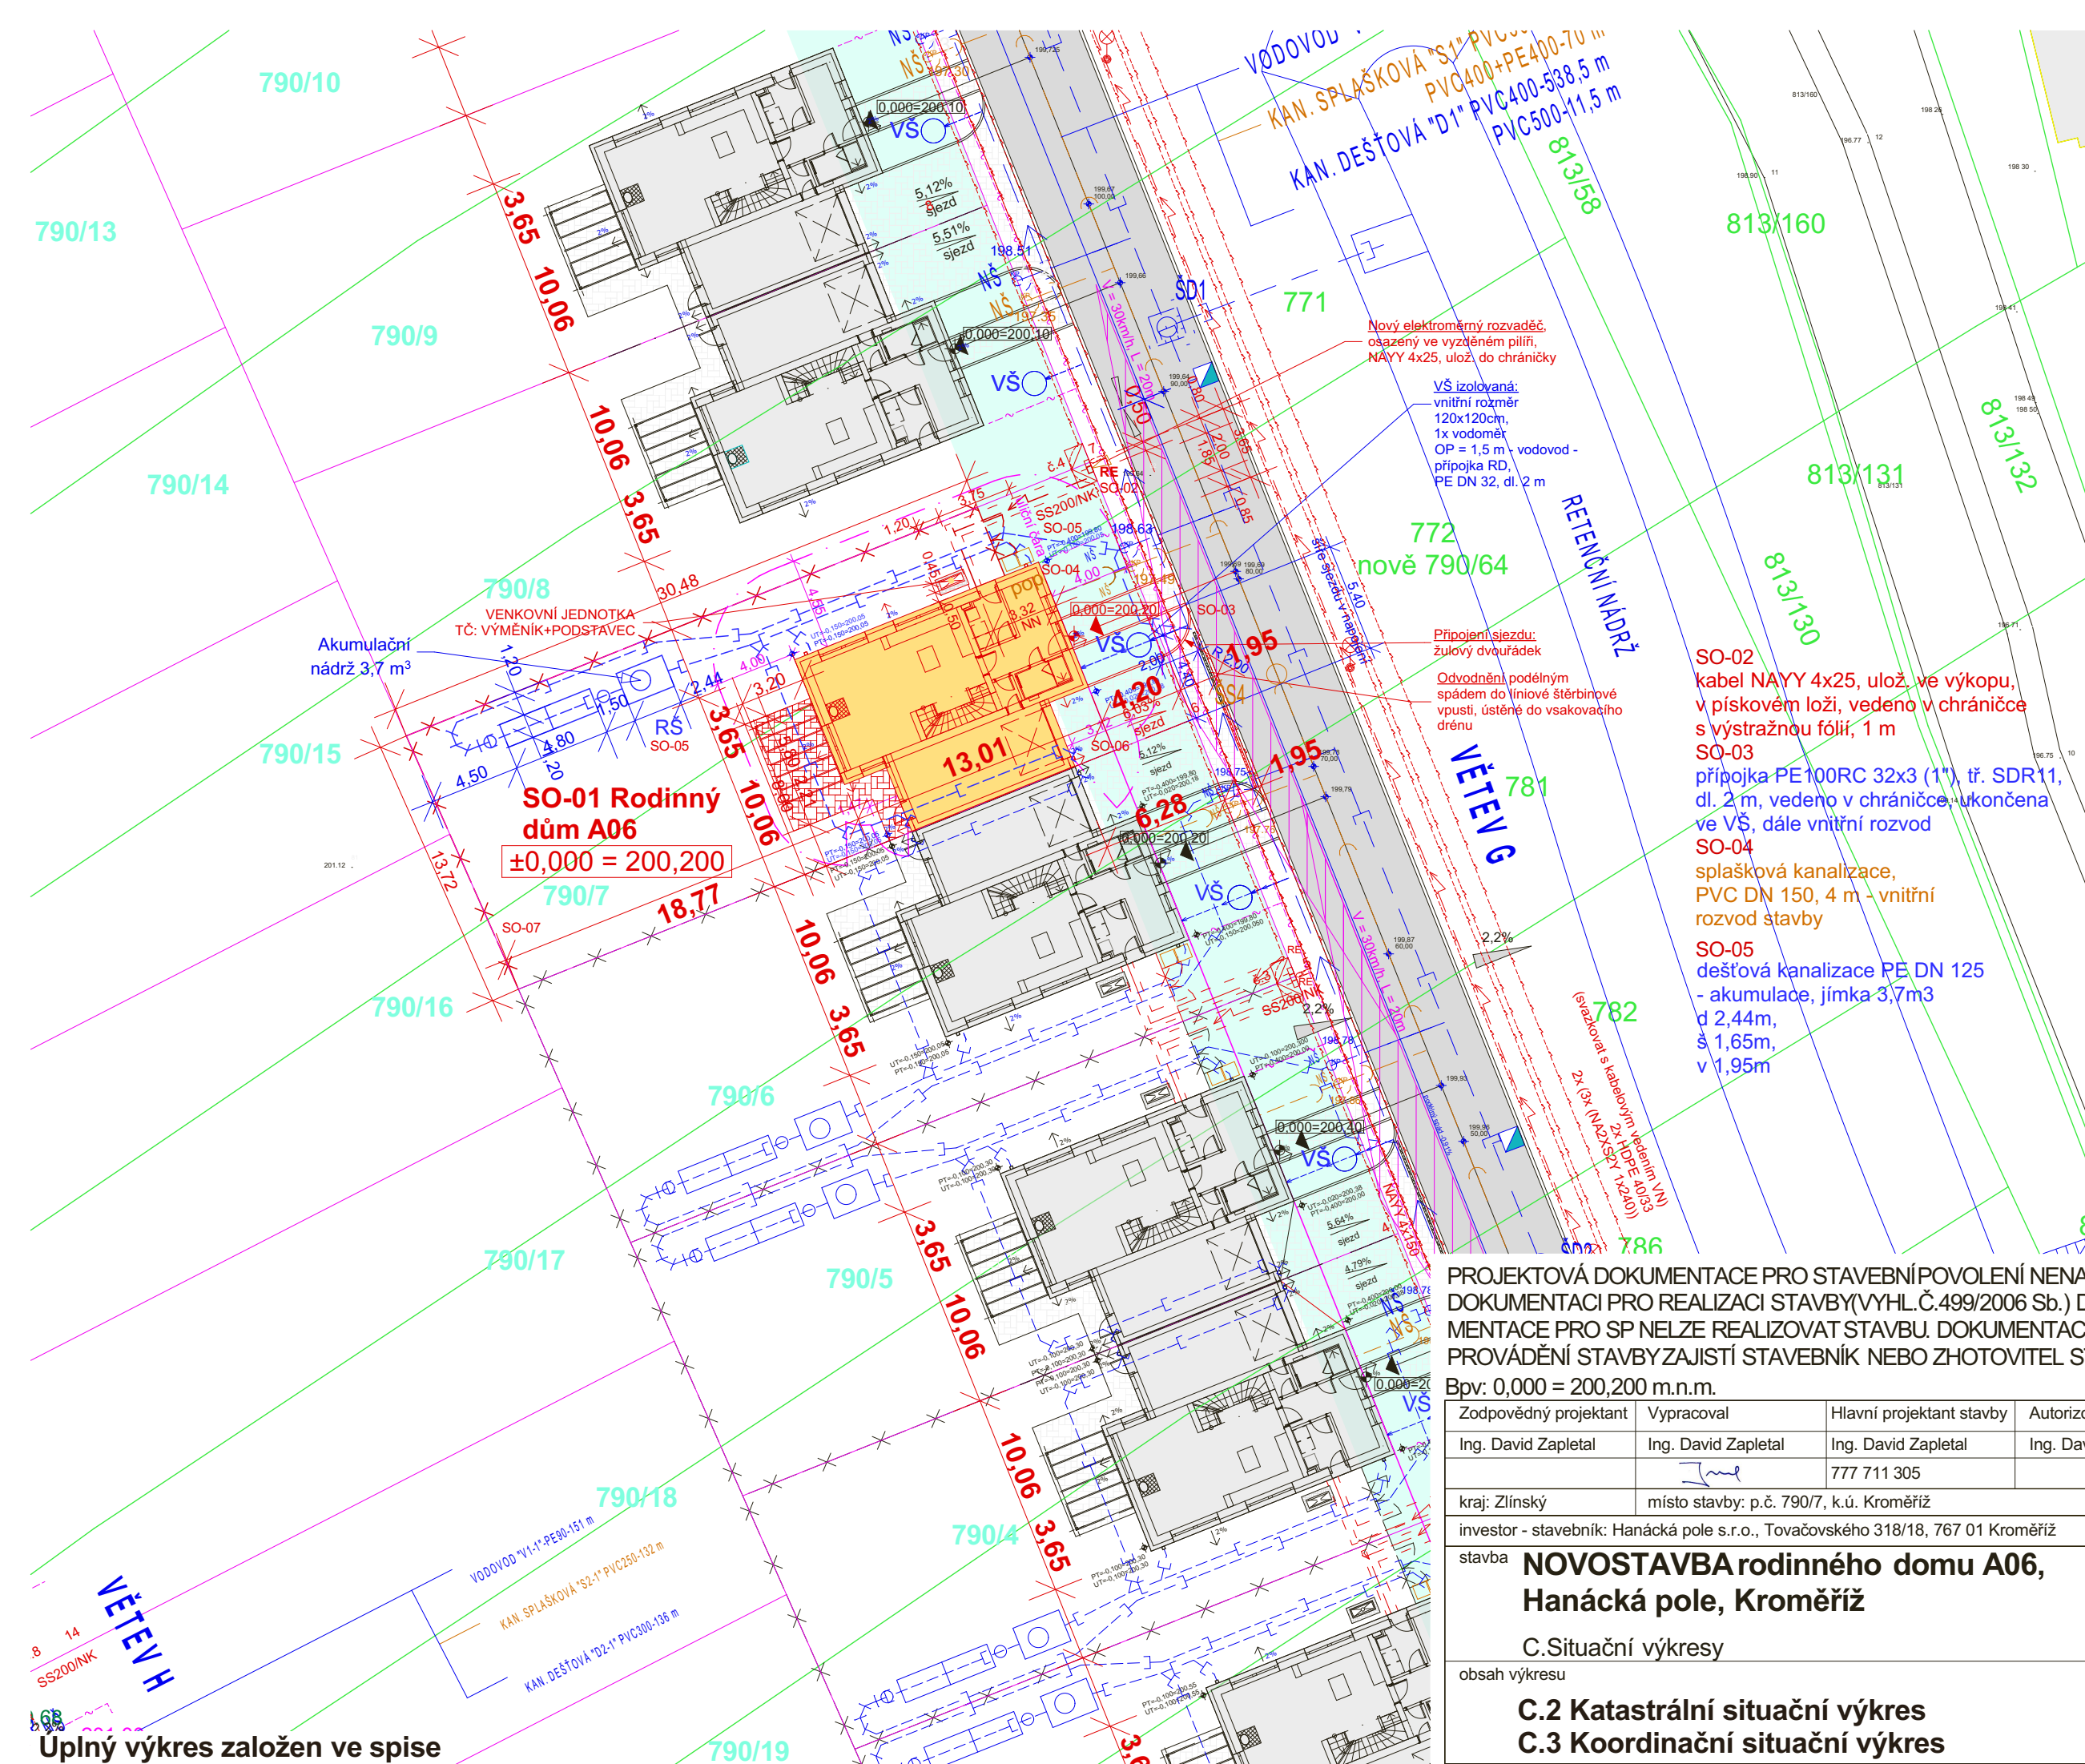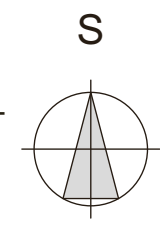

Úplný výkres založen ve spise