

# SITUACE 1 : 300



## Legenda inženýrských sítí a přípojek:

- stávající:**
- veřejná kanalizace, přípojky
  - vodovodní řad, přípojky
  - kabelové vedení NN, přípojky
  - kabelové rozvody, VO
  - sdělovací vedení, přípojky
- navrhované:**
- splašková kanalizace, venkovní rozvod
  - vodovodní řad, venkovní rozvod
  - kabelové vedení NN, přípojky
- ostatní:**
- stávající oplocení
  - navrhované oplocení
  - požární nebezpečný prostor


## Legenda výplní:

- dotčený objekt - novostavba RD - dvojdomek
- stávající zástavba
- místní komunikace - stávající
- komunikace pro pěší - stávající
- vymezení odstupu 6 m od hranice pozemku
- zpevněné plochy - navrhované
- rozhledové trojúhelníky

## Legenda stavebních objektů:

- SO-01 Rodinný dům
- SO-02 Přípojka NN
- SO-03 Přípojka vody
- SO-04 Kanalizace splašková
- SO-05 Kanalizace dešťová
- SO-06 Zpevněné plochy
- SO-07 Oplocení
- SO-08 Terénní a sadové úpravy


- pozemkové členění:**
- 790 pozemkové členění od 22.8.2023
  - 790/11 pozemkové členění navrhované

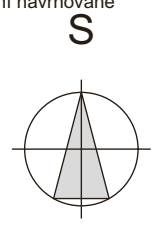

PROJEKTOVÁ DOKUMENTACE PRO STAVEBNÍ POVOLENÍ NENAHRAZUJE DOKUMENTACI PRO REALIZACI STAVBY(VYHL.Č.499/2006 Sb.) DLE DOKUMENTACE PRO SP NELZE REALIZOVAT STAVBU. DOKUMENTACI PRO PROVÁDĚNÍ STAVBY ZAJISTÍ STAVEBNÍK NEBO ZHOTOVITEL STAVBY.

Bpv: 0,000 = 202,500 m.n.m.

Zodpovědný projektant	Vypracoval	Hlavní projektant stavby	Autorizovaný inženýr	<b>Ing. David ZAPLETAL</b> Projektování staveb Jabloňová 4243, Kroměříž 767 01 IČO: 87718511, tel.777711305
Ing. David Zapletal	Ing. David Zapletal	Ing. David Zapletal 777 711 305	Ing. David Zapletal	
kraj: Zlínský	místo stavby: p.č. 790/19, k.ú. Kroměříž		formát	6A4
investor - stavebník: Hanácká pole s.r.o., Tovačovského 318/18, 767 01 Kroměříž			datum	10/2023
stavba	<b>NOVOSTAVBA rodinného domu A13, Hanácká pole, Kroměříž</b>		účel	spol. povolení
	C.Situační výkresy		č. zakázky	HP:A13/2023
obsah výkresu	<b>C.2 Katastrální situační výkres C.3 Koordinační situační výkres</b>		č. kopie	
			arch. číslo	HP:A13/2023
			měřítko	č. výkresu
			<b>1 : 300</b>	<b>C.2 C.3</b>

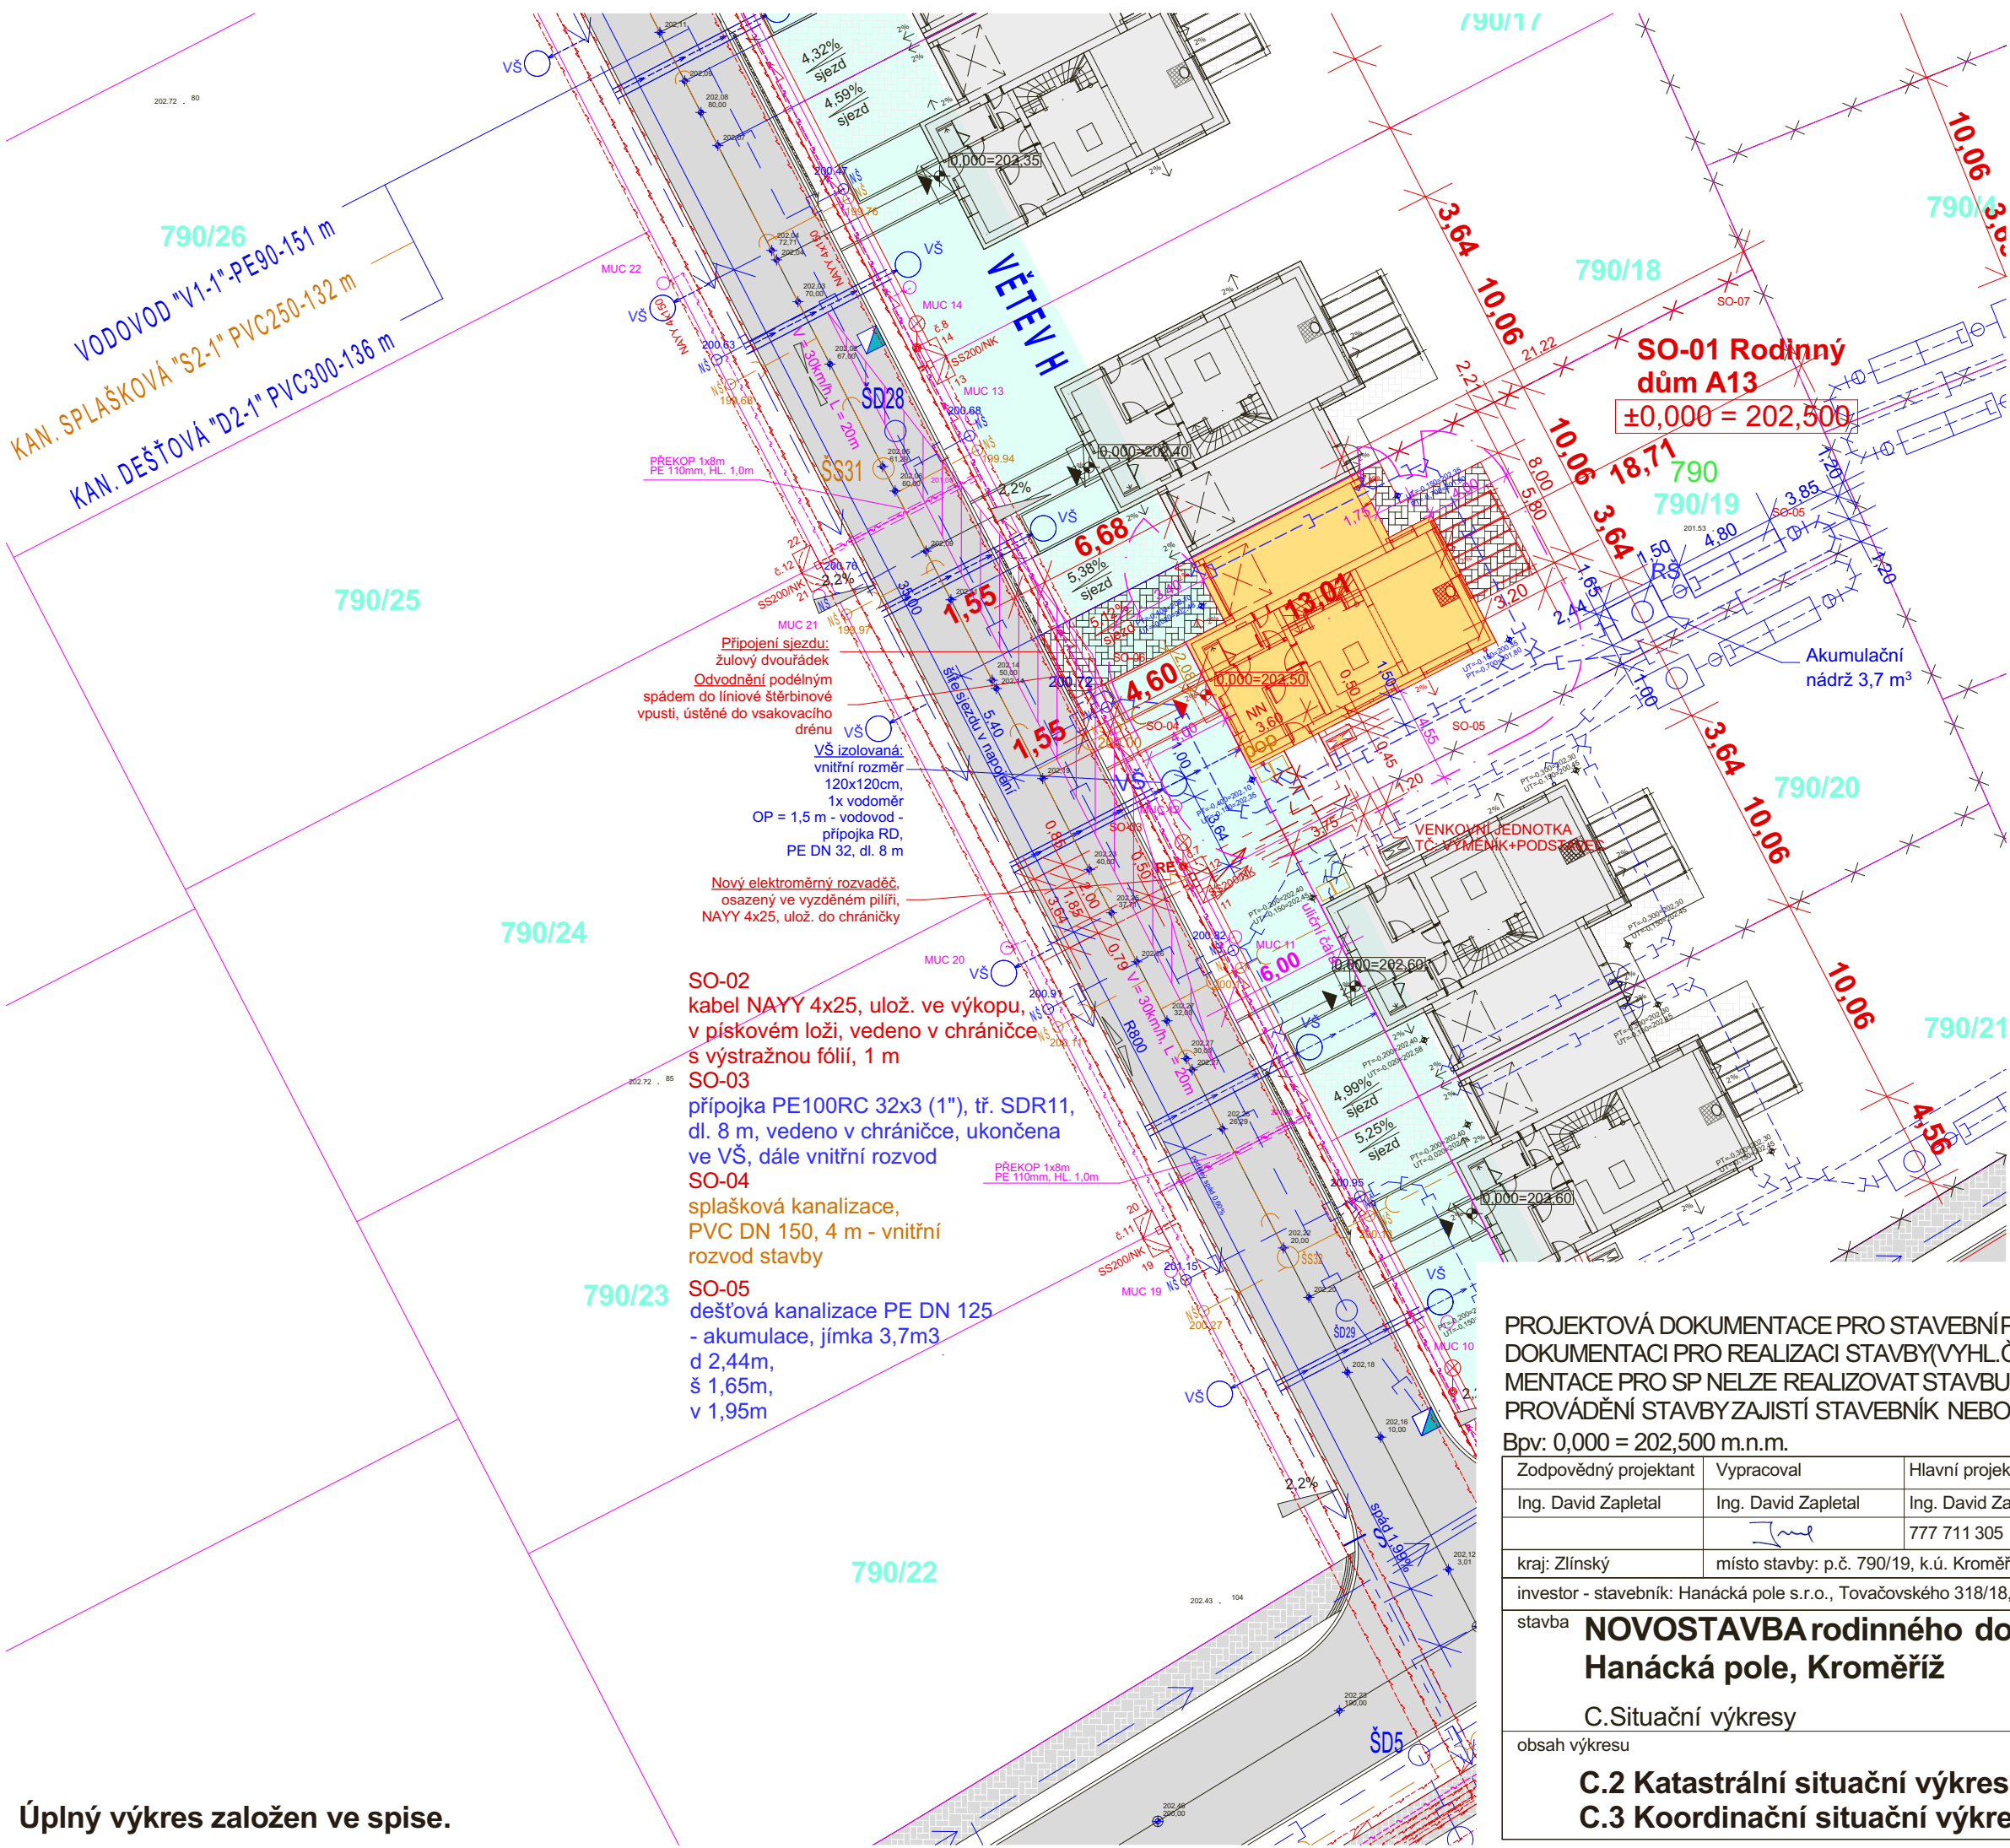

Úplný výkres založen ve spise.