

SITUACE 1 : 300



Legenda inženýrských sítí a přípojek:

stávající:

- veřejná kanalizace, přípojky
- vodovodní řád, přípojky
- kabelové vedení NN, přípojky
- kabelové rozvody, VO
- sdělovací vedení, přípojky

navrhované:

- splašková kanalizace, venkovní rozvod
- vodovodní řád, venkovní rozvod
- kabelové vedení NN, přípojky
- sdělovací vedení, venkovní rozvod

ostatní:

- stávající oplocení
- navrhované oplocení
- požární nebezpečný prostor

Legenda výplní:

- dotčený objekt - novostavba RD
- stávající zástavba
- místní komunikace - stávající
- komunikace pro pěší - stávající
- vymezení odstupu od komunikace 6 m
- zpevněné plochy - navrhované
- rozhledové trojúhelníky

Legenda stavebních objektů:


- SO-01 Rodinný dům
- SO-02 Přípojka NN
- SO-03 Přípojka vody
- SO-04 Kanalizace splašková
- SO-05 Kanalizace dešťová
- SO-06 Zpevněné plochy
- SO-07 Oplocení
- SO-08 Terénní a sadové úpravy



PROJEKTOVÁ DOKUMENTACE PRO STAVEBNÍ POVOLENÍ NENAHRAZUJE DOKUMENTACI PRO REALIZACI STAVBY (VYHL. Č. 499/2006 Sb.) DLE DOKUMENTACE PRO SP NELZE REALIZOVAT STAVBU. DOKUMENTACI PRO PROVÁDĚNÍ STAVBY ZAJISTÍ STAVEBNÍK NEBO ZHOTOVITEL STAVBY.

Bpv: 0,000 = 202,850 m.n.m.

Zodpovědný projektant	Vypracoval	Hlavní projektant stavby	Autorizovaný inženýr	Ing. David ZAPLETAL Projektování staveb Jabloňová 4243, Kroměříž 767 01 IČO: 87718511, tel. 777711305	
Ing. David Zapletal	Ing. David Zapletal	Ing. David Zapletal	Ing. David Zapletal		
kraj: Zlínský	místo stavby: p.č. 790/23, k.ú. Kroměříž		formát	2A4	
investor - stavebník: Hanácká pole s.r.o., Tovačovského 318/18, 767 01 Kroměříž			datum	05/2024	
stavba	NOVOSTAVBA rodinného domu B02, Hanácká pole, Kroměříž			účel	spol. povolení
	C. Situační výkresy			č. zakázky	HP:B02/2024
obsah výkresu	C.2 Katastrální situační výkres C.3 Koordinační situační výkres			arch. číslo	HP:F2024/B02
			měřítka	č. výkresu	C.2 C.3
			1 : 300		

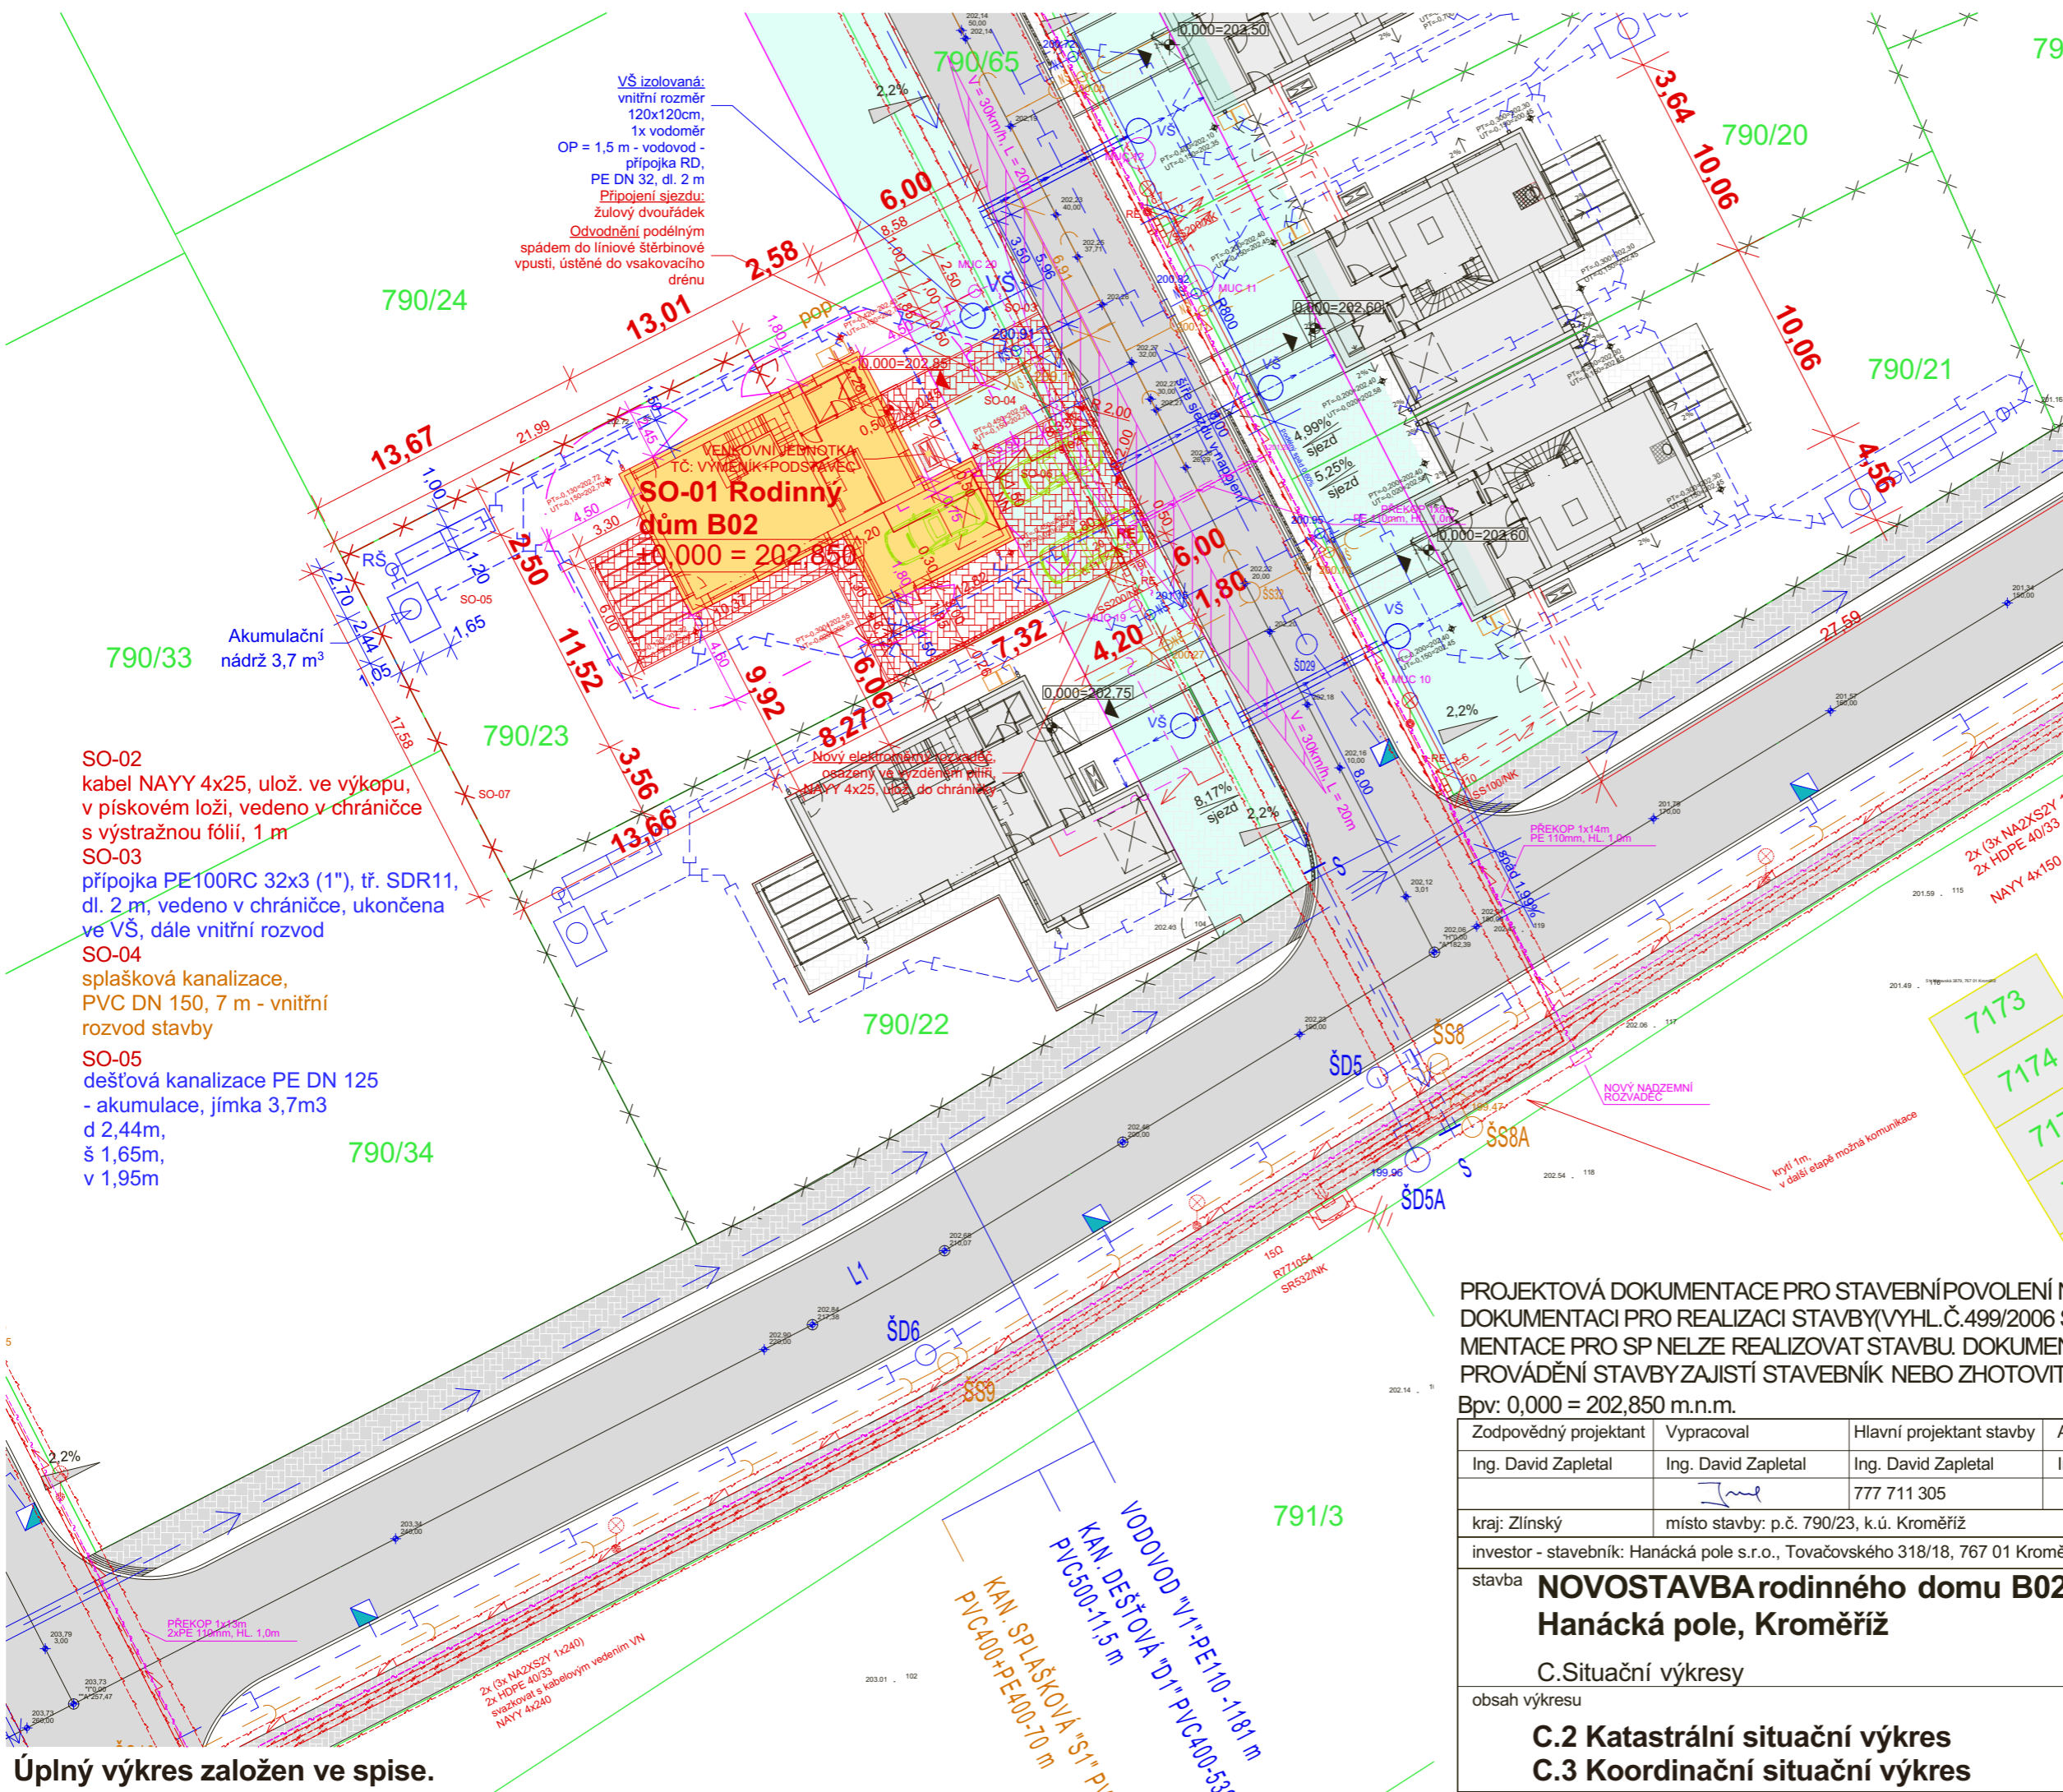

Úplný výkres založen ve spise.