

# SITUACE 1 : 300



## Legenda inženýrských sítí a přípojek:


- stávající:**
- veřejná kanalizace, přípojky
  - vodovodní řad, přípojky
  - kabelové vedení NN, přípojky
  - kabelové rozvody, VO
  - sdělovací vedení, přípojky
- navrhované:**
- splašková kanalizace, venkovní rozvod
  - vodovodní řad, venkovní rozvod
  - kabelové vedení NN, přípojky
  - sdělovací vedení, venkovní rozvod
- ostatní:**
- stávající oplocení
  - navrhované oplocení
  - požárně nebezpečný prostor

## Legenda výplní:

- dotčený objekt - novostavba RD
- stávající zástavba
- místní komunikace - stávající
- komunikace pro pěší - stávající
- vymezení odstupu od komunikace 6 m
- zpevněné plochy - navrhované
- rozhledové trojúhelníky

## Legenda stavebních objektů:


- SO-01 Rodinný dům
- SO-02 Přípojka NN
- SO-03 Přípojka vody
- SO-04 Kanalizace splašková
- SO-05 Kanalizace dešťová
- SO-06 Zpevněné plochy
- SO-07 Oplocení
- SO-08 Terénní a sadové úpravy

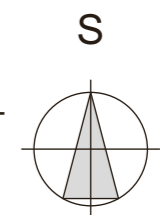

PROJEKTOVÁ DOKUMENTACE PRO STAVEBNÍ POVOLENÍ NENAHRADZUJE DOKUMENTACI PRO REALIZACI STAVBY (VYHL.Č.499/2006 Sb.) DLE DOKUMENTACE PRO SP NELZE REALIZOVAT STAVBU. DOKUMENTACI PRO PROVÁDĚNÍ STAVBY ZAJISTÍ STAVEBNÍK NEBO ZHOTOVITEL STAVBY.

Bpv: 0,000 = 205,200 m.n.m.

Zodpovědný projektant	Vypracoval	Hlavní projektant stavby	Autorizovaný inženýr	<b>Ing. David ZAPLETAL</b> Projektování staveb Jabloňová 4243, Kroměříž 767 01 IČO: 87718511, tel.77711305	
Ing. David Zapletal	Ing. David Zapletal	Ing. David Zapletal	Ing. David Zapletal	formát	2A4
kraj: Zlínský	místo stavby: p.č. 790/58, k.ú. Kroměříž			datum	05/2024
investor - stavebník: Hanácká pole s.r.o., Tovačovského 318/18, 767 01 Kroměříž	stavba <b>NOVOSTAVBA</b> rodinného domu B18, <b>Hanácká pole, Kroměříž</b>			účel	spol. povolení
				č. zakázky	HP:B18/2024
	C.Situační výkresy			č. kopie	
obsah výkresu	C.2 Katastrální situační výkres C.3 Koordinační situační výkres			arch. číslo	HP:F2024/B18
				měřítko	č. výkresu
				<b>1 : 300</b>	<b>C.2</b> <b>C.3</b>

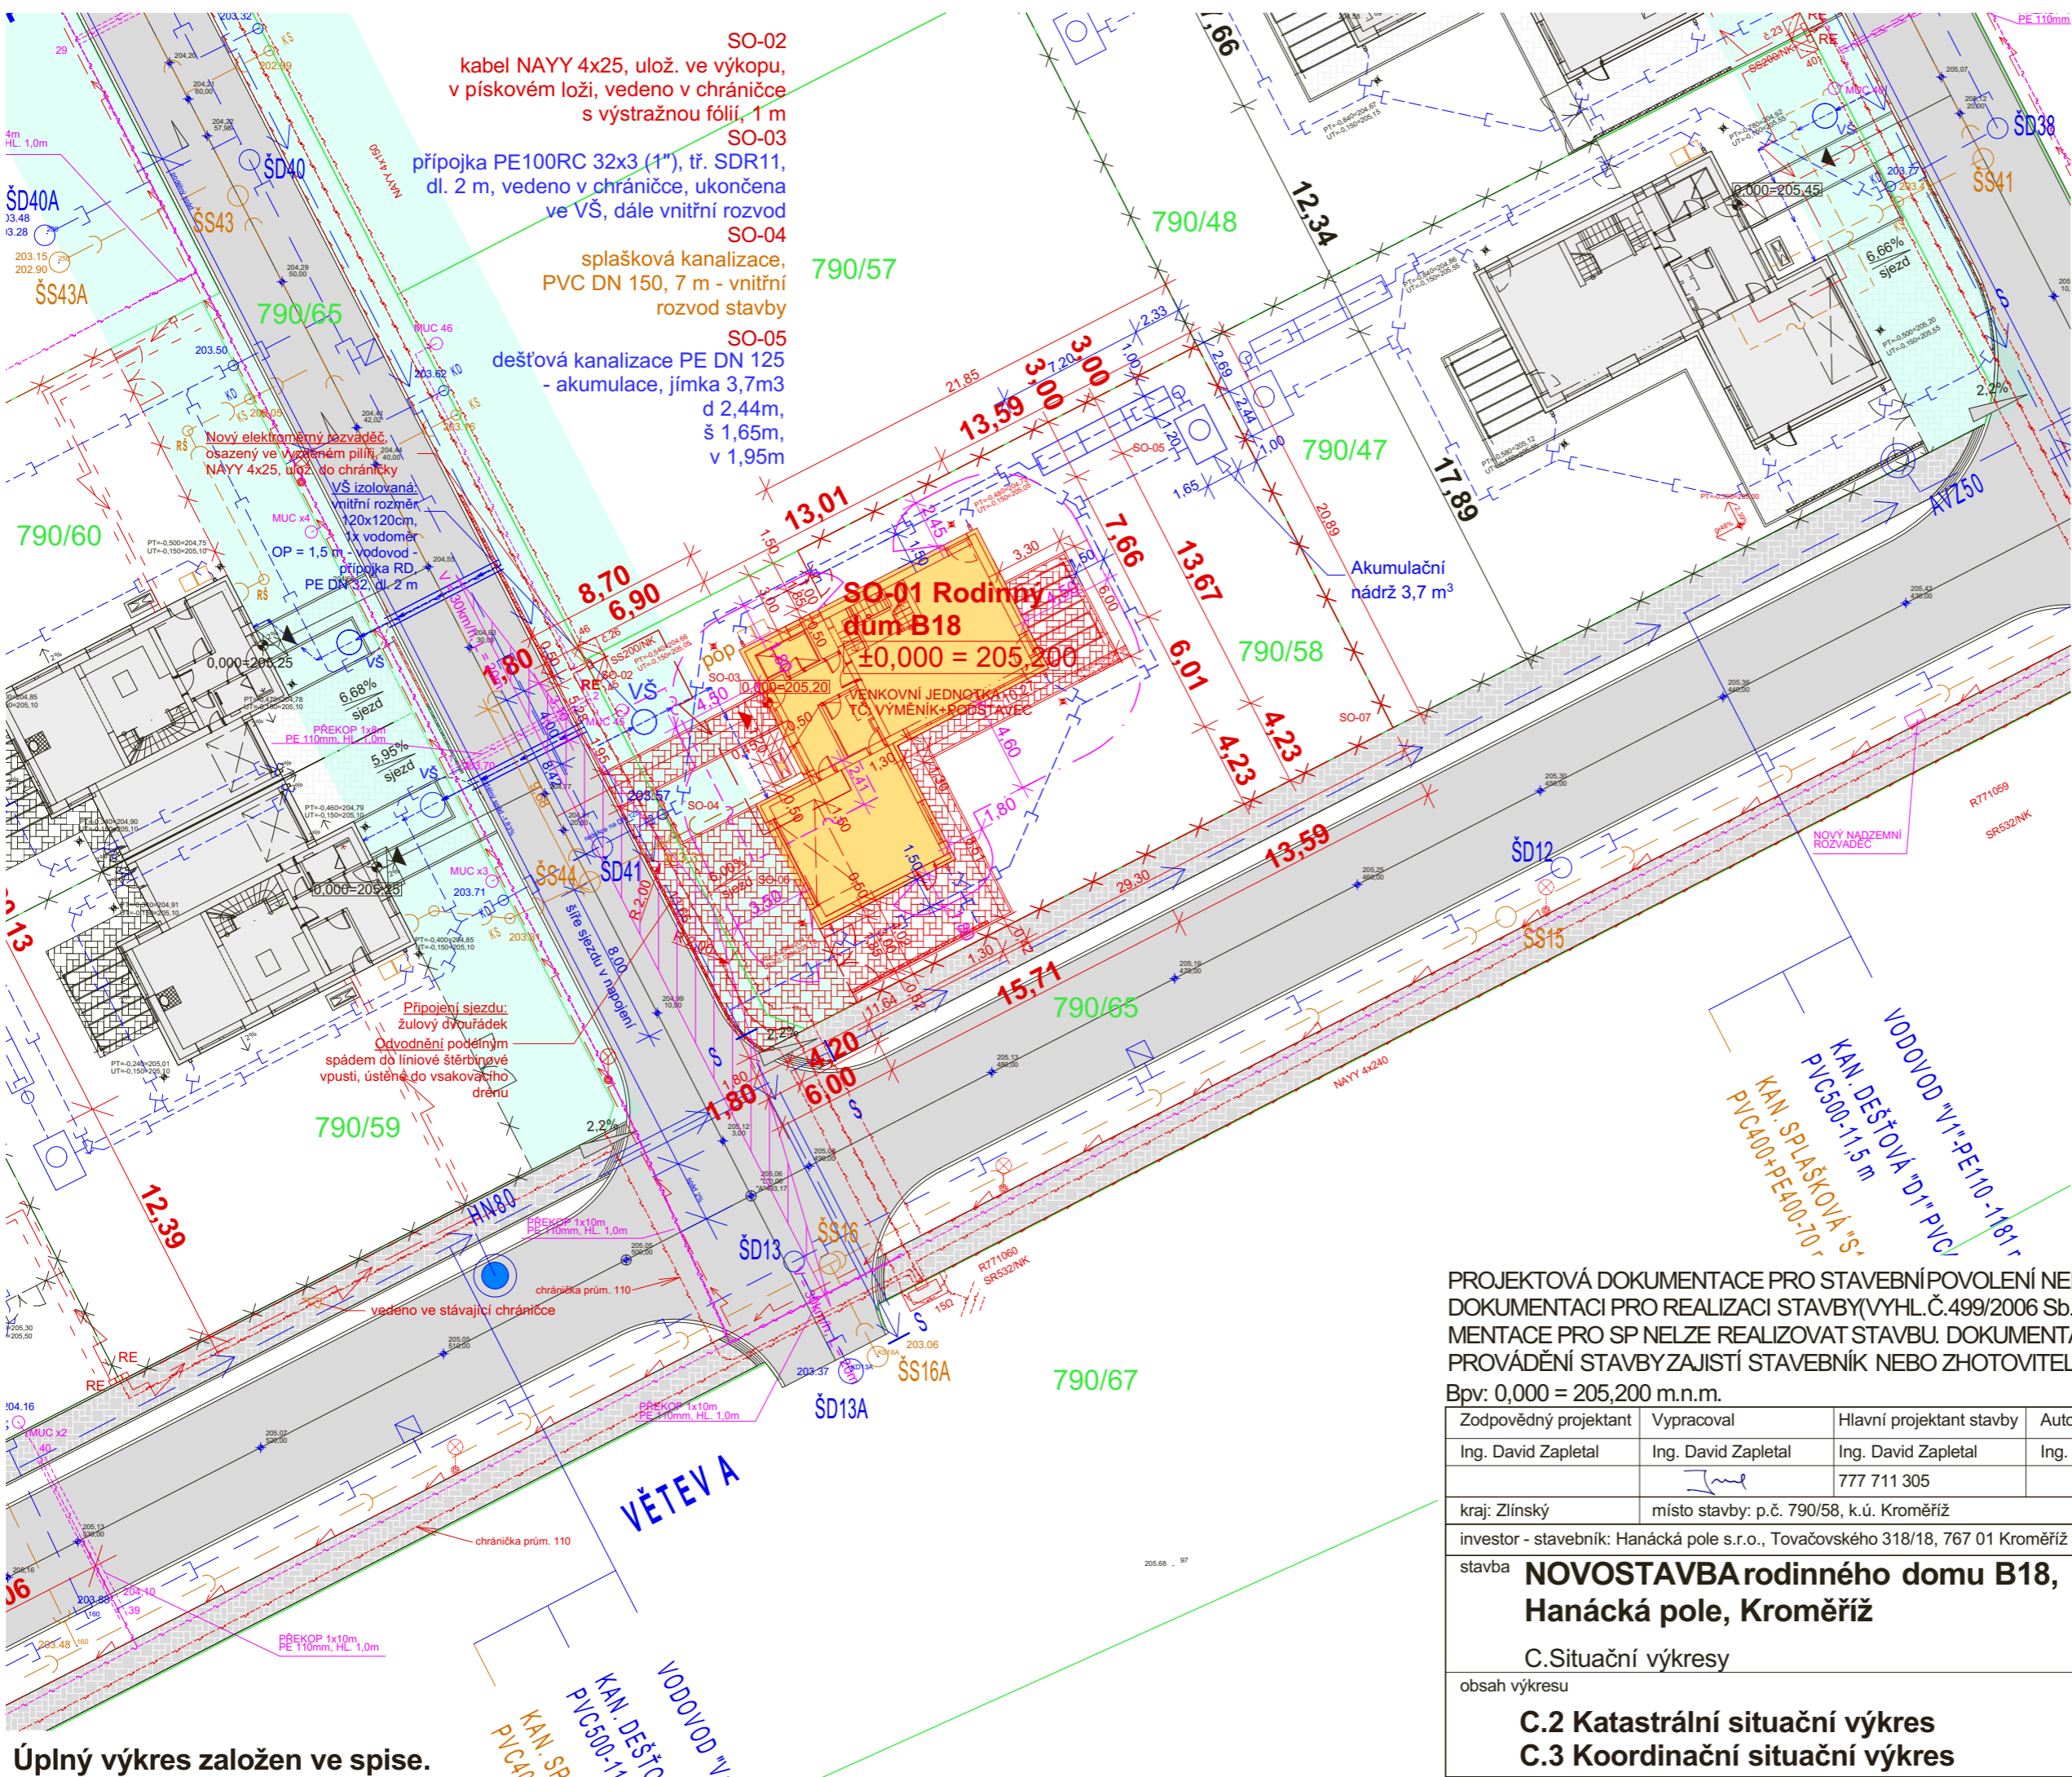

Úplný výkres založen ve spine.