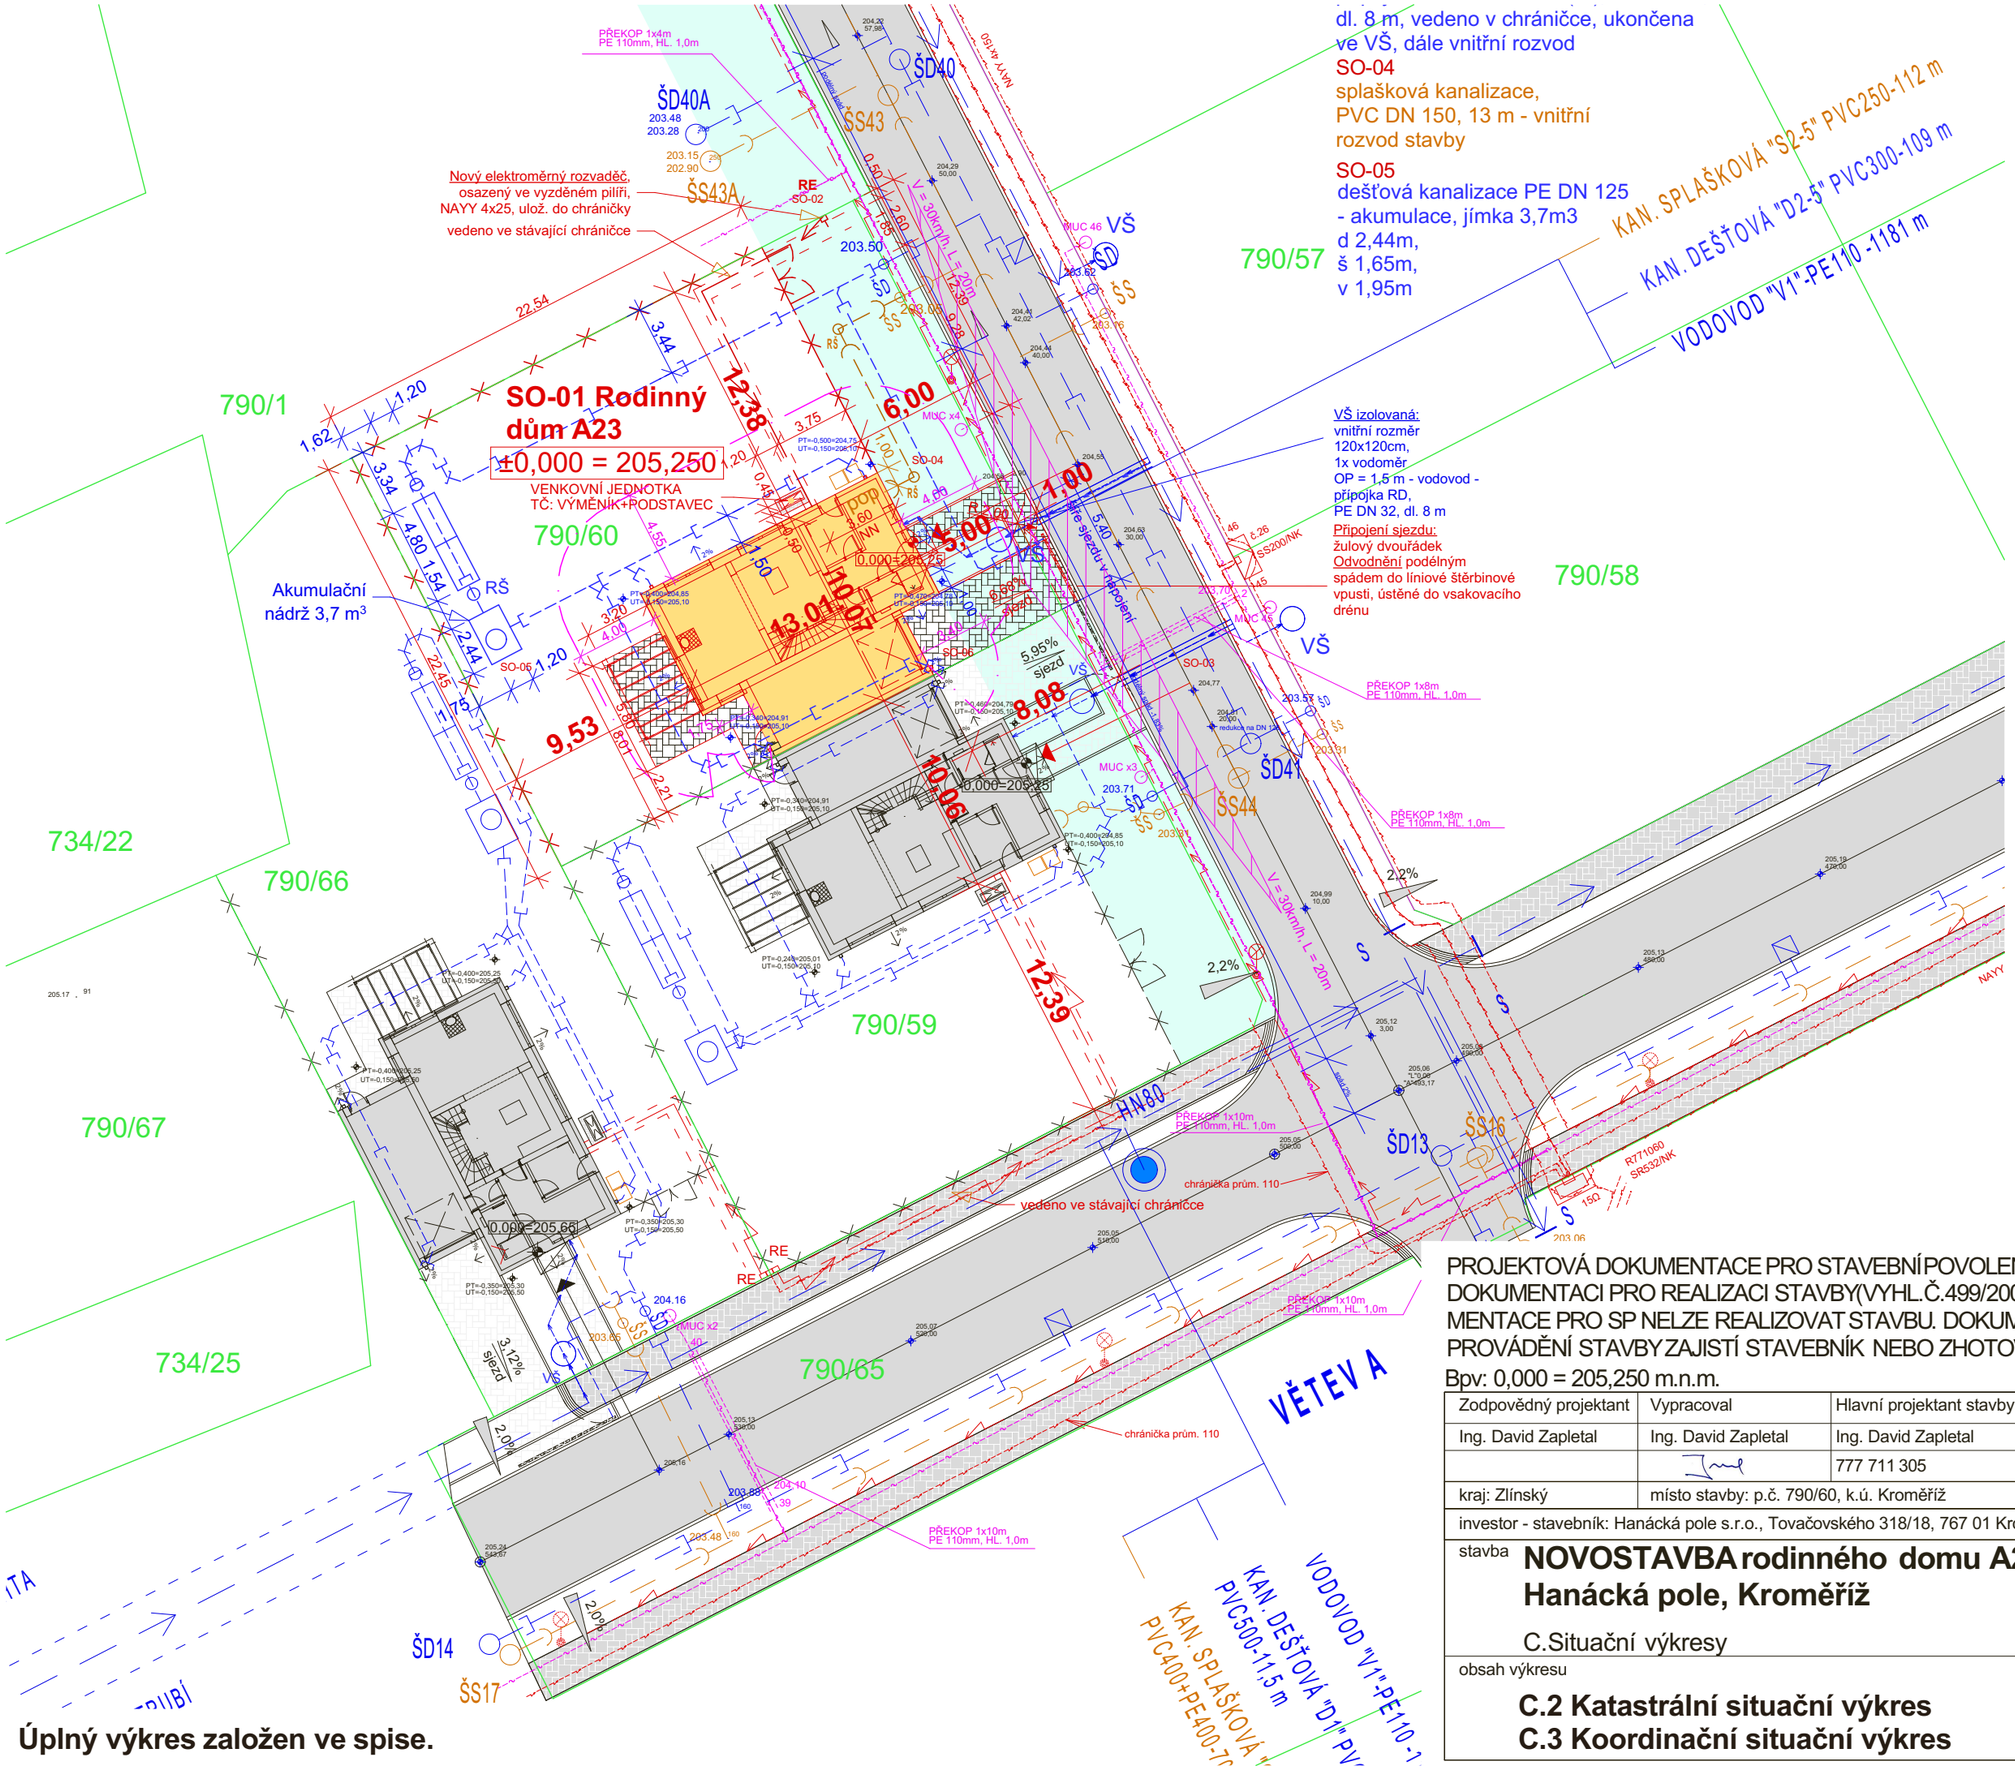

Úplný výkres založen ve spise.

SITUACE 1 : 300

S

Legenda inženýrských sítí a přípojek:

stávající:
- veřejná kanalizace, přípojky
- vodovodní řad, přípojky
- kabelové vedení NN, přípojky
- kabelové rozvody, VO
- sdělovací vedení, přípojky

navrhované:
- splašková kanalizace, venkovní rozvod
- vodovodní řad, venkovní rozvod
- kabelové vedení NN, přípojky

ostatní:
- stávající oplocení
- navrhované oplocení
- požárně nebezpečný prostor

Legenda výplní:

- dotčený objekt - novostavba RD - dvojdomek
- stávající zástavba
- místní komunikace - stávající
- komunikace pro pěší - stávající
- vymezení odstupu 6 m od komunikace
- zpevněné plochy - navrhované
- rozhledové trojúhelníky

Legenda stavebních objektů:

SO-01 Rodinný dům
SO-02 Přípojka NN
SO-03 Přípojka vody
SO-04 Kanalizace splašková
SO-05 Kanalizace dešťová
SO-06 Zpevněné plochy
SO-07 Oplocení
SO-08 Terénní a sadové úpravy

S

PROJEKTOVÁ DOKUMENTACE PRO STAVEBNÍ POVOLENÍ NENAHRAZUJE DOKUMENTACI PRO REALIZACI STAVBY(VYHL.Č.499/2006 Sb.) DLE DOKUMENTACE PRO SP NELZE REALIZOVAT STAVBU. DOKUMENTACI PRO PROVÁDĚNÍ STAVBY ZAJISTÍ STAVEBNÍK NEBO ZHOTOVITEL STAVBY.

Bpv: 0,000 = 205,250 m.n.m.

Zodpovědný projektant	Vypracoval	Hlavní projektant stavby	Autorizovaný inženýr	Ing. David ZAPLETAL Projektování staveb Jabloňová 4243, Kroměříž 767 01 IČO: 87718511, tel.777711305	
Ing. David Zapletal	Ing. David Zapletal	Ing. David Zapletal	Ing. David Zapletal		
		777 711 305			
kraj: Zlínský	místo stavby: p.č. 790/60, k.ú. Kroměříž			formát	2A4
investor - stavebník: Hanácká pole s.r.o., Tovačovského 318/18, 767 01 Kroměříž				datum	10/2023
stavba	**NOVOSTAVBA rodinného domu A23, Hanácká pole, Kroměříž**			účel	spol. povolení
				č. zakázky	HP:A23/2023
				č. kopie	
	C.Situační výkresy			arch. číslo	HP:A23/2023
obsah výkresu				měřítko	č. výkresu
	C.2 Katastrální situační výkres **C.3 Koordinační situační výkres**			**1 : 300**	**C.2** **C.3**