





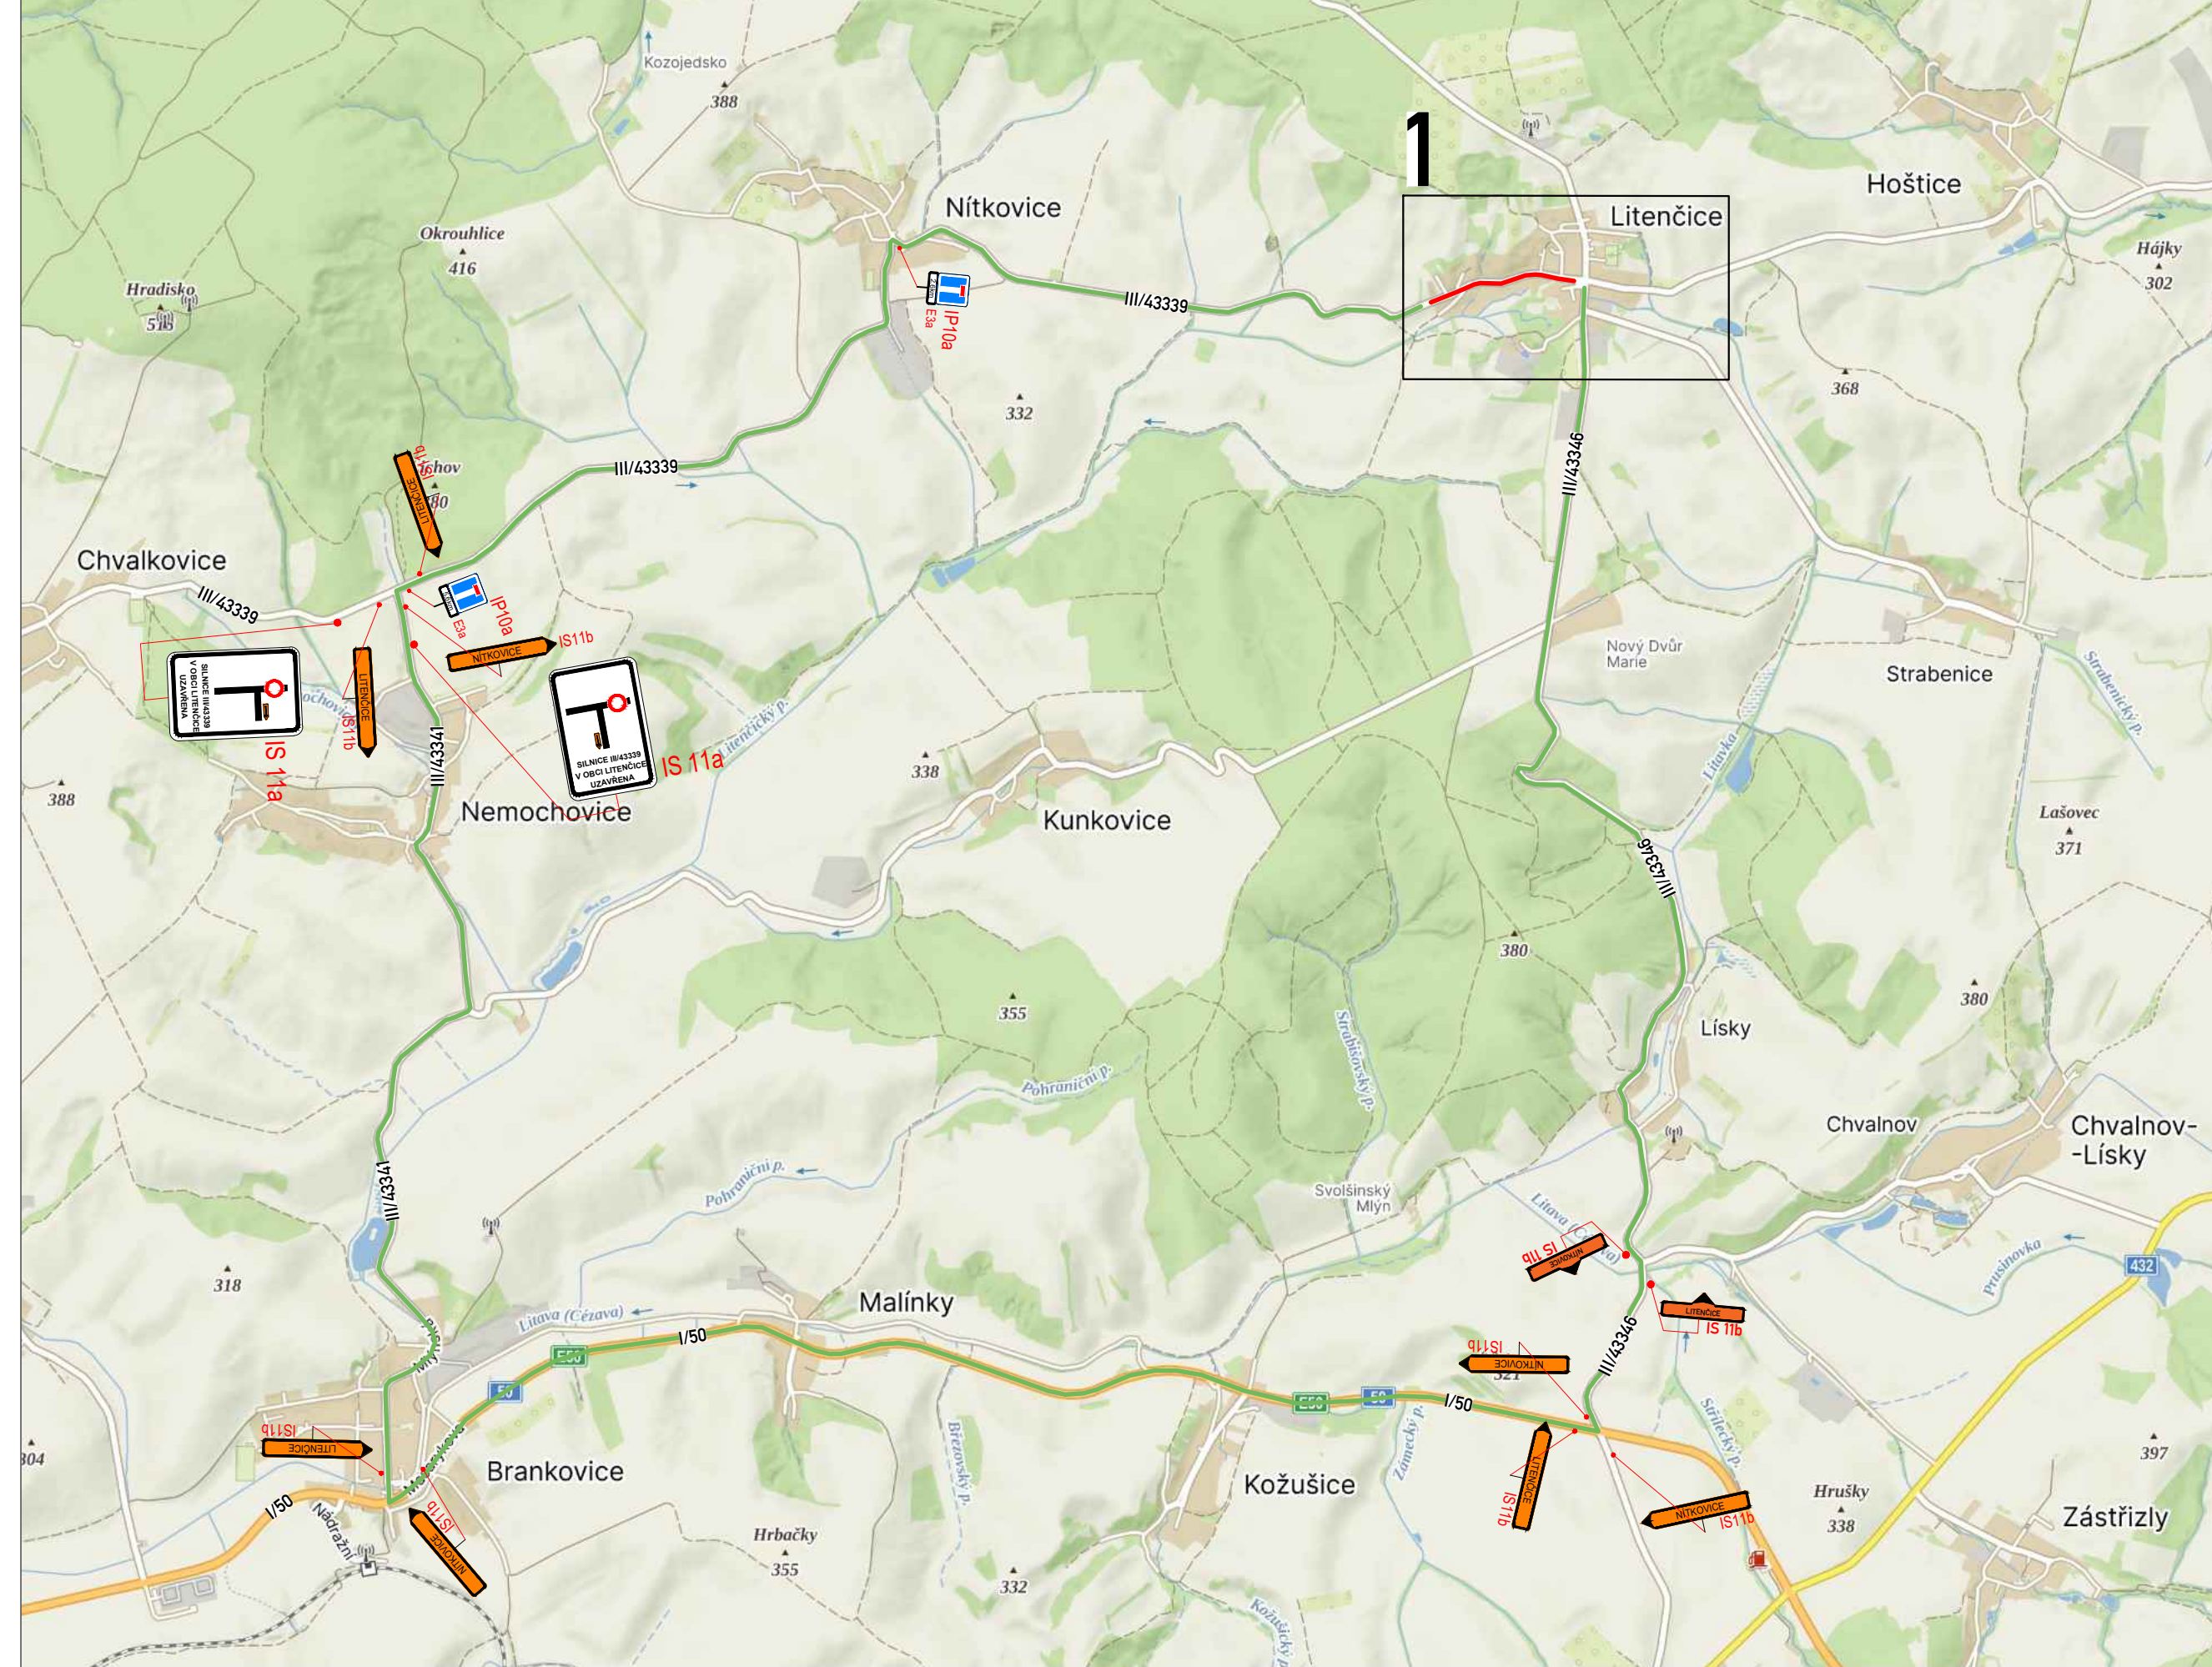


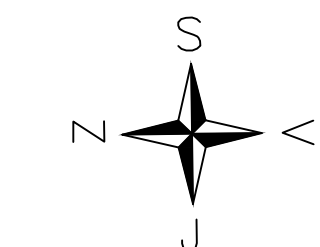
SCHEMA UZAVŘENÍ CHODNÍKU

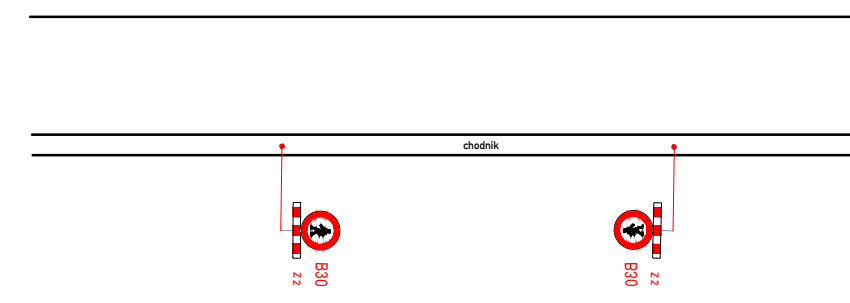

 **E13** VŠECHNY DZ E 13 S TEXTEM "MIMO VOZIDLA S POVOLENÍM STAVBY"

LEGENDA:

-  **A15** STÁVAJÍCÍ DOPR.ZN.
-  **A15** DOČASNÉ DOPR.ZN.
-  UZAVŘENÝ ÚSEK
-  OBJÍZDNÁ TRASY PRO VŠECHNA VOZIDLA MIMO VOZIDEL S POVOLENÍM STAVBY



OBJEDNATEL:	SKANSKA a.s.	ROAD MARK
NÁZEV ZAKÁZKY:	SILNICE III/43339, III/43346: LITENČICE	KRESLIL: Bc. Jan ŠVARC
		DATUM: 03/2025
		FORMÁT: 5xA4
NÁZEV OBJEKTU:	PŘECHODNÁ ÚPRAVA PROVOZU	STUPEŇ: TP
		Č.ZAKÁZKY: 25ZAK060
NÁZEV VÝKRESU:	I. ETAPA	Č.VÝKRESU: 01