
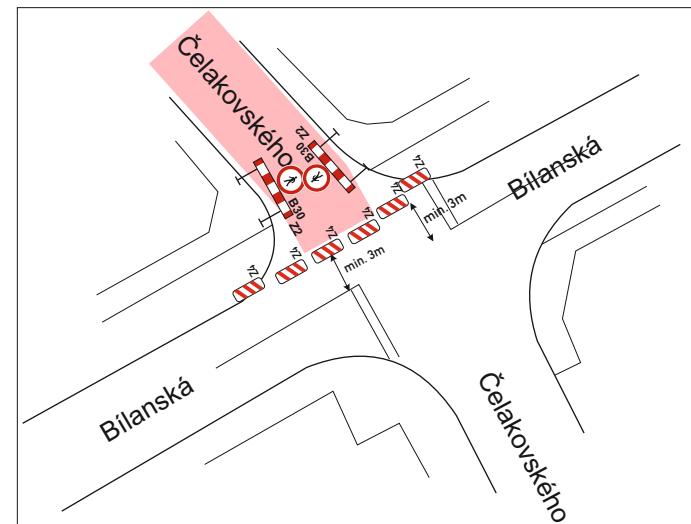


MIMO VOZIDLA S POVOLENÍM STAVBY **E13**

DZ IS11a bude obsahovat text:
ul. Čelakovského UZAVŘENA

trasa chodců

DZ B28 osazeno v předstihu min. 7dnů
a bude obsahovat datum a text:
MIMO VOZIDLA STAVBY

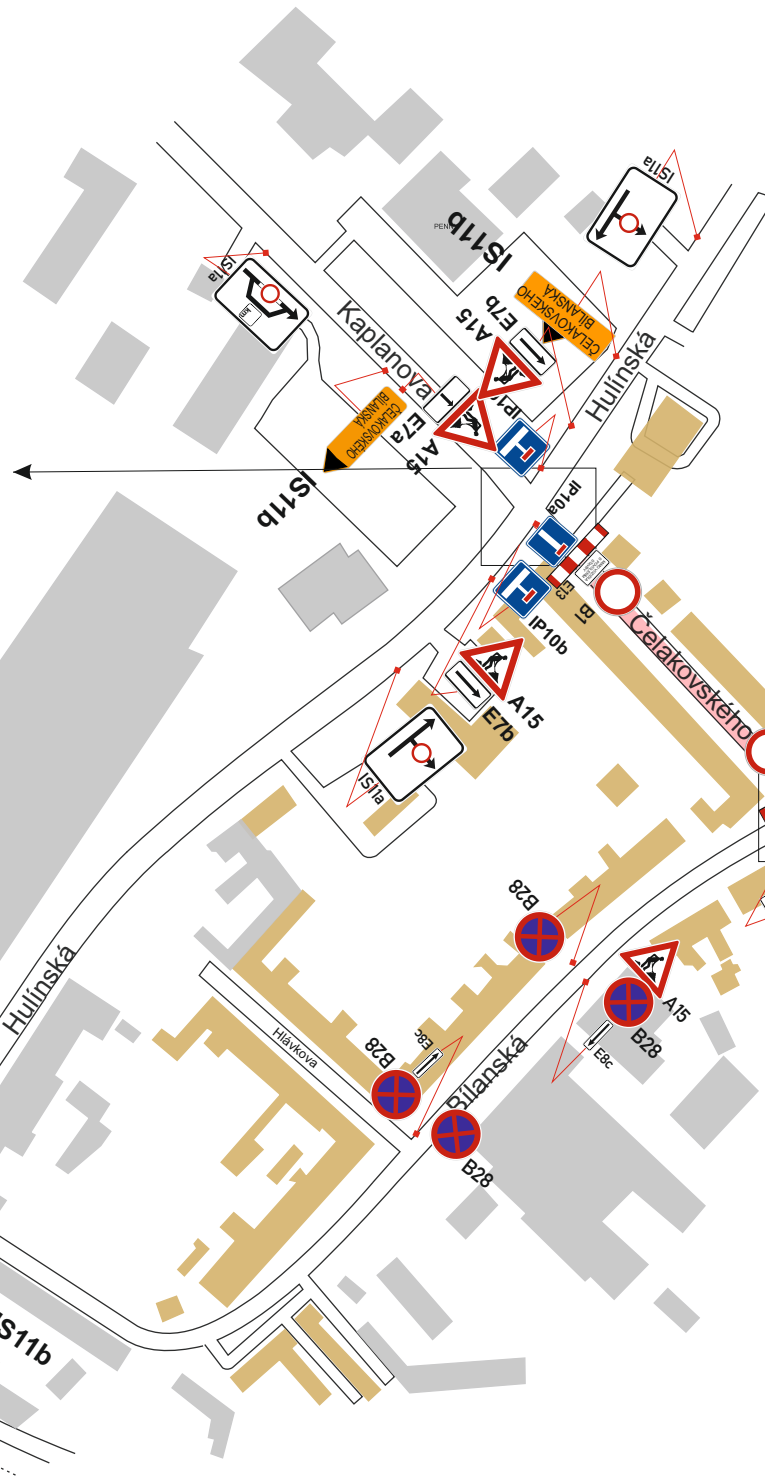

<p>PDZ, ZU a CU</p> <p>KROMĚŘIŽ – UL. ČELAKOVSKÉHO, ŘAD 3-2-4 – OPRAVA VODOVODU</p>		<p>Mana s.r.o. ČSN EN ISO 9001-2001</p>
<p>žadatel: VHS Brno a.s.</p>		
<p>obec: Kroměříž</p>	<p>datum: 27.3.2025</p>	<p>provizorna: Bilanská 1934 767 01 Kroměříž mob.tel.: 608 777 491 www.manadz.cz e-mail: radimmana@seznam.cz</p>
<p>místo: MK Čelakovského</p>		<p>zpracoval: Buřšík Richard Osička Tomáš</p>