


# etapa I

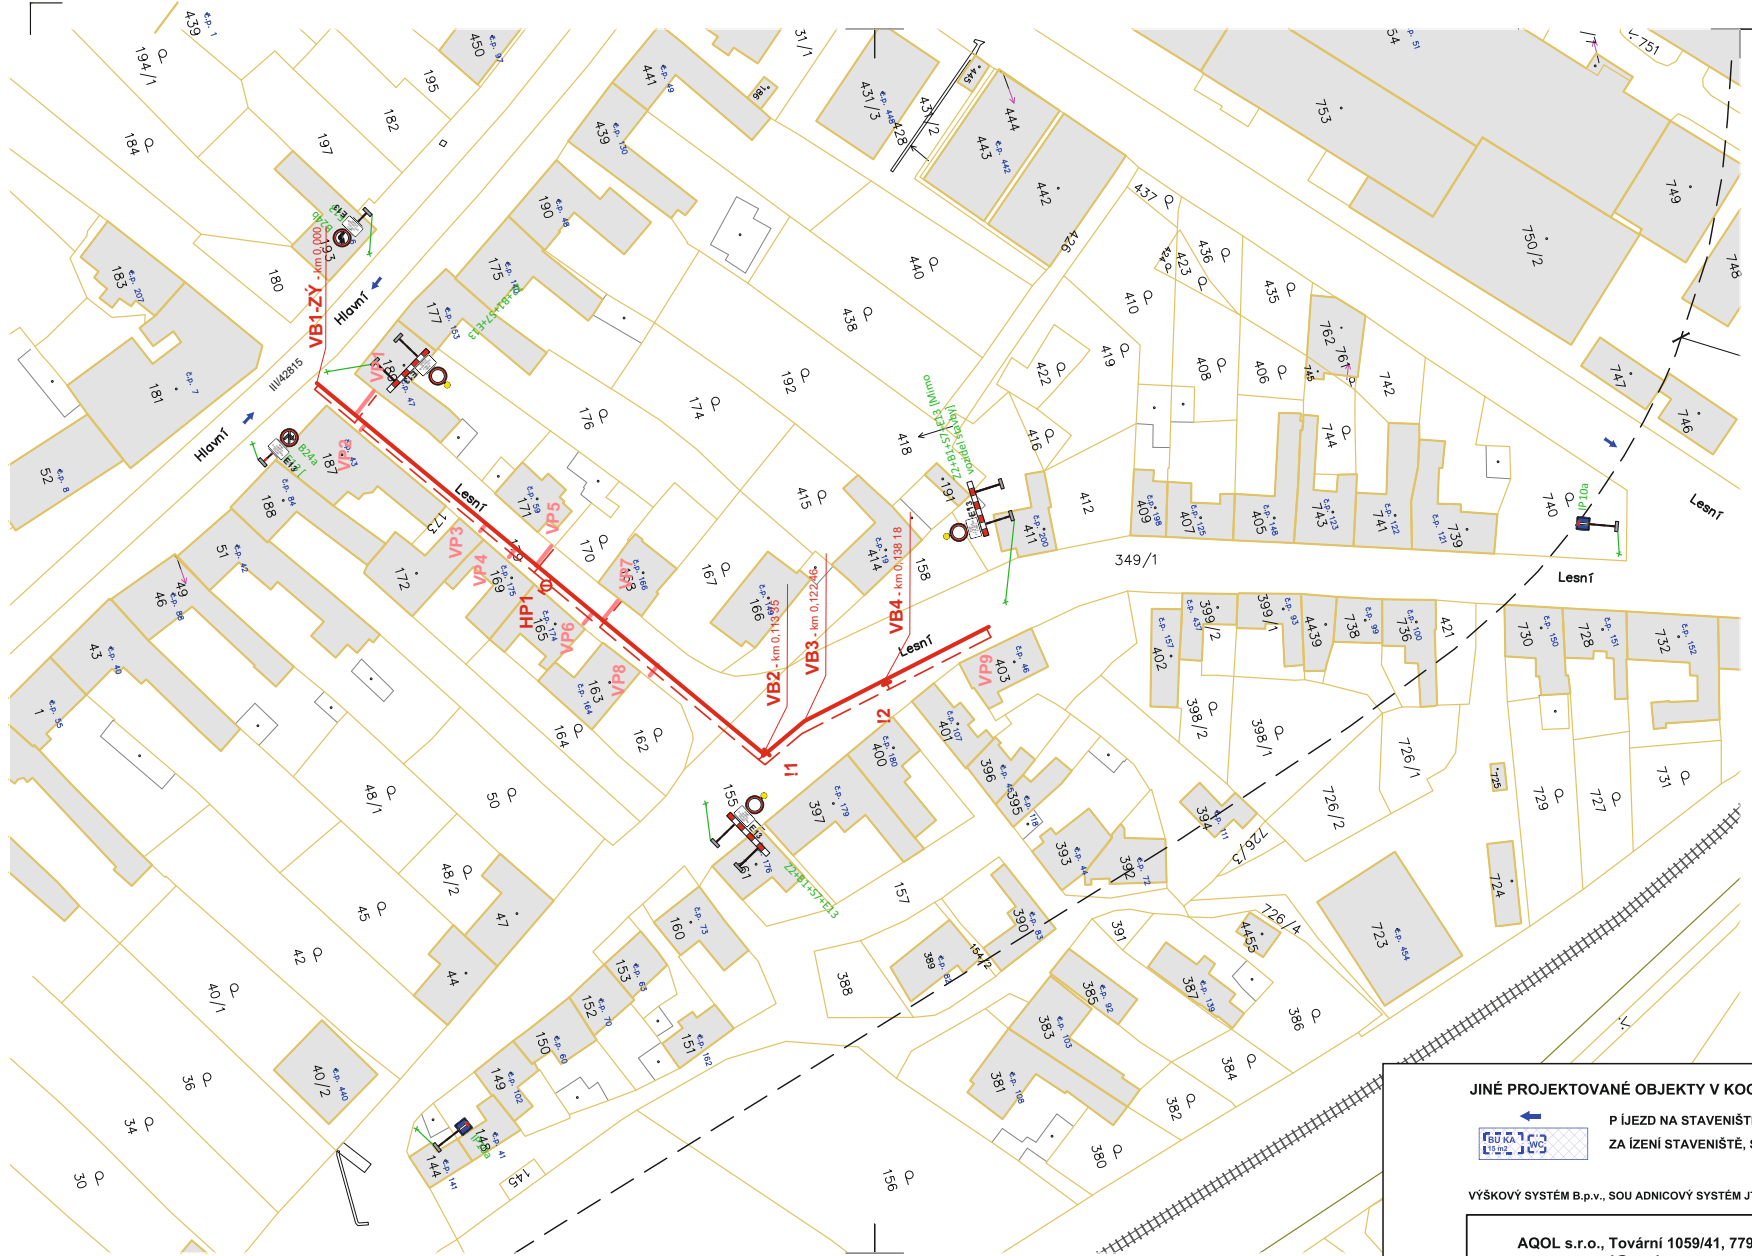

## LEGENDA:



PŘECHODNÍ DOPRAVNÍ ZNAČENÍ

### PROJEKOVANÉ OBJEKTY

- VODOVOD HDPE d160x14,6 SDR11 PE100 RC
- PŘEPOJENÝ PŘÍPOJKY; PODZEMNÍ HYDRANT; IOUPŘ
- SUCHOVOD - PROVIZORNÍ ZÁSBOVÁNÍ PE d90, d63

MIMO VOZIDLA S POVOLENÍM STAVBY

# E13


## JINÉ PROJEKOVANÉ OBJEKTY V KOORDINACI



P ÍJEZD NA STAVENÍŠTĚ  
ZÁ IZENÍ STAVENÍŠTĚ, STAVEBNÍ BU KA, MOBILNÍ WC





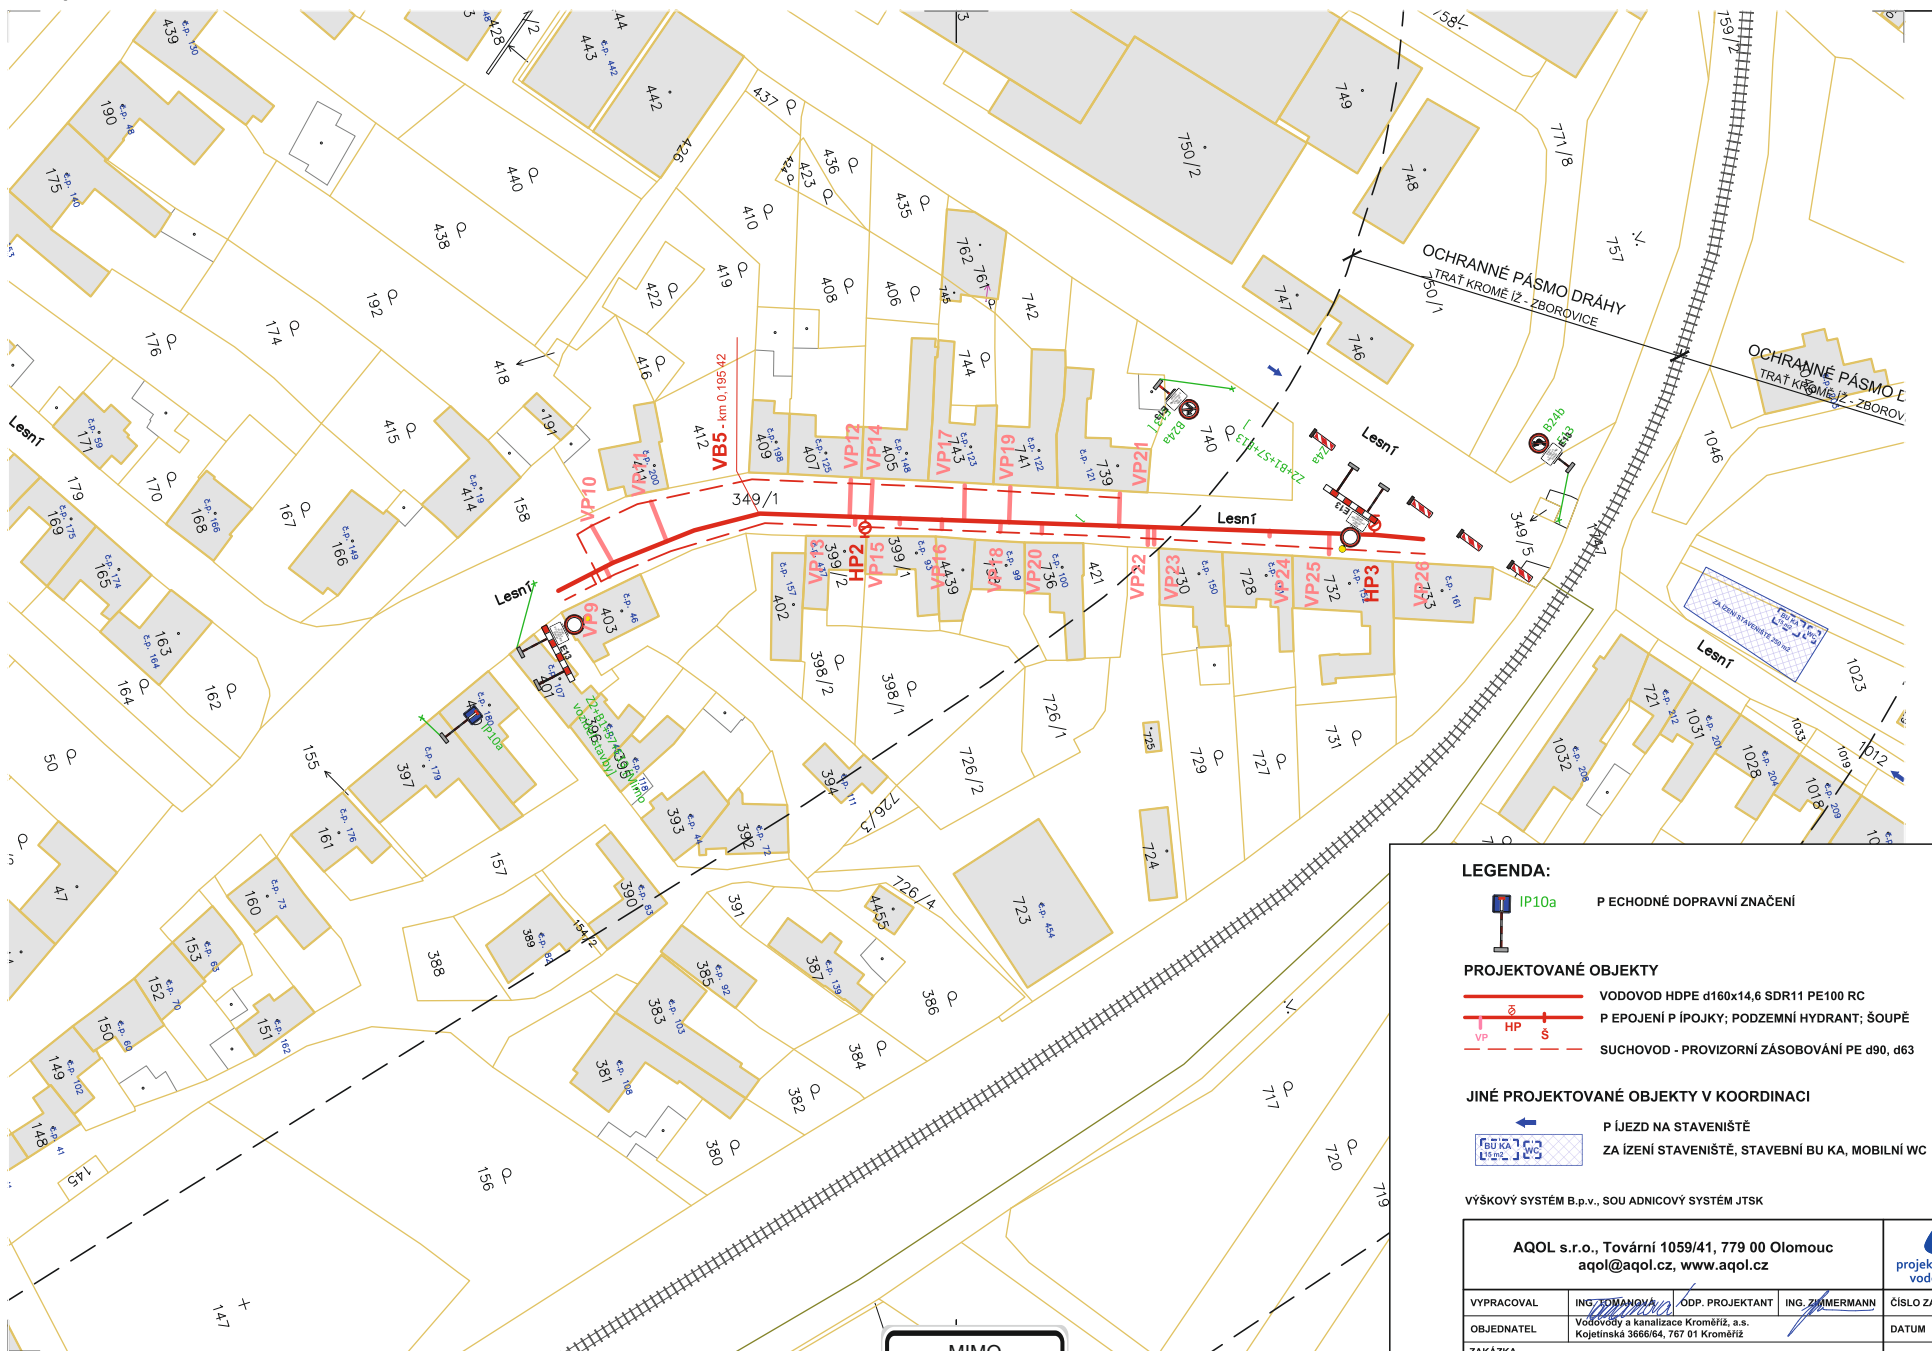

VÝŠKOVÝ SYSTÉM B.p.v., SOU ADNICOVÝ SYSTÉM JTSK

AQOL s.r.o., Tovární 1059/41, 779 00 Olomouc aqol@aqol.cz, www.aqol.cz		 projekce • inženýring • realizace vodo hospodá ských staveb		
VYPRACOVAL	ING. TOMÁŠ VOJNÁR	ODP. PROJEKTANT	ING. ZIMMERMANN	
OBJEDNATEL	Vodohospodářská a kanalizace Kroměříž, a.s. Kojetinská 3666/64, 767 01 Kroměříž		ČÍSLO ZAKÁZKY	2023012
ZAKÁZKA	ZBOROVICE, AD 1-3 - OPRAVA VODOVODU		DATUM	03/2023
P ECHODNÉ DOPRAVNÍ ZNAČENÍ 1.ETAPA			STUPE	DPS
			FORMÁT	3 x A4
			MĚ ÍTKO	1 : 800
			ČÍSLO P ÍLOHY	ČÍSLO KOPIE
			G.2.1	




MIMO VOZIDLA S POVOLENÍM STAVBY **E13**



**LEGENDA:**

-  P ECHODNÉ DOPRAVNÍ ZNAČENÍ
- PROJEKTOVANÉ OBJEKTY**
-  VODOVOD HDPE d160x14,6 SDR11 PE100 RC
-  P EPOJENÍ P IPOJKY; PODZEMNÍ HYDRANT; ŠOUPĚ
-  SUCHOVOD - PROVIZORNÍ ZÁSOBOVÁNÍ PE d90, d63
- JINÉ PROJEKTOVANÉ OBJEKTY V KOORDINACI**
-  P ÍJEZD NA STAVENÍSTĚ
-  ZA ÍZENÍ STAVENÍSTĚ, STAVEBNÍ BU KA, MOBILNÍ WC


VÝŠKOVÝ SYSTÉM B.p.v., SOU ADNICOVÝ SYSTÉM JTSK

AQOL s.r.o., Tovární 1059/41, 779 00 Olomouc aqol@aqol.cz, www.aqol.cz		 projekt • inženýring • realizace vodohospodářských staveb		
VYPRACOVAL	ING. TOMÁŠ NOVÁK	ODP. PROJEKTANT	ING. ZIMMERMANN	
OBJEDNATEL	Vodovody a kanalizace Kroměříž, a.s. Kotejnínská 3866/64, 767 01 Kroměříž		ČÍSLO ZAKÁZKY	2023012
ZAKÁZKA	ZBOROVICE, AD 1-3 - OPRAVA VODOVODU		DATUM	03/2023
			STUPE	DPS
			FORMÁT	3 x A4
			MĚ ÍTKO	1 : 800
			ČÍSLO P ÍLOHY	ČÍSLO KOPIE
			<b>G.2.2</b>	
<b>P ECHODNÉ DOPRAVNÍ ZNAČENÍ</b> <b>2.ETAPA</b>				


# etapa III

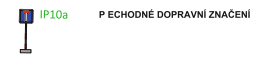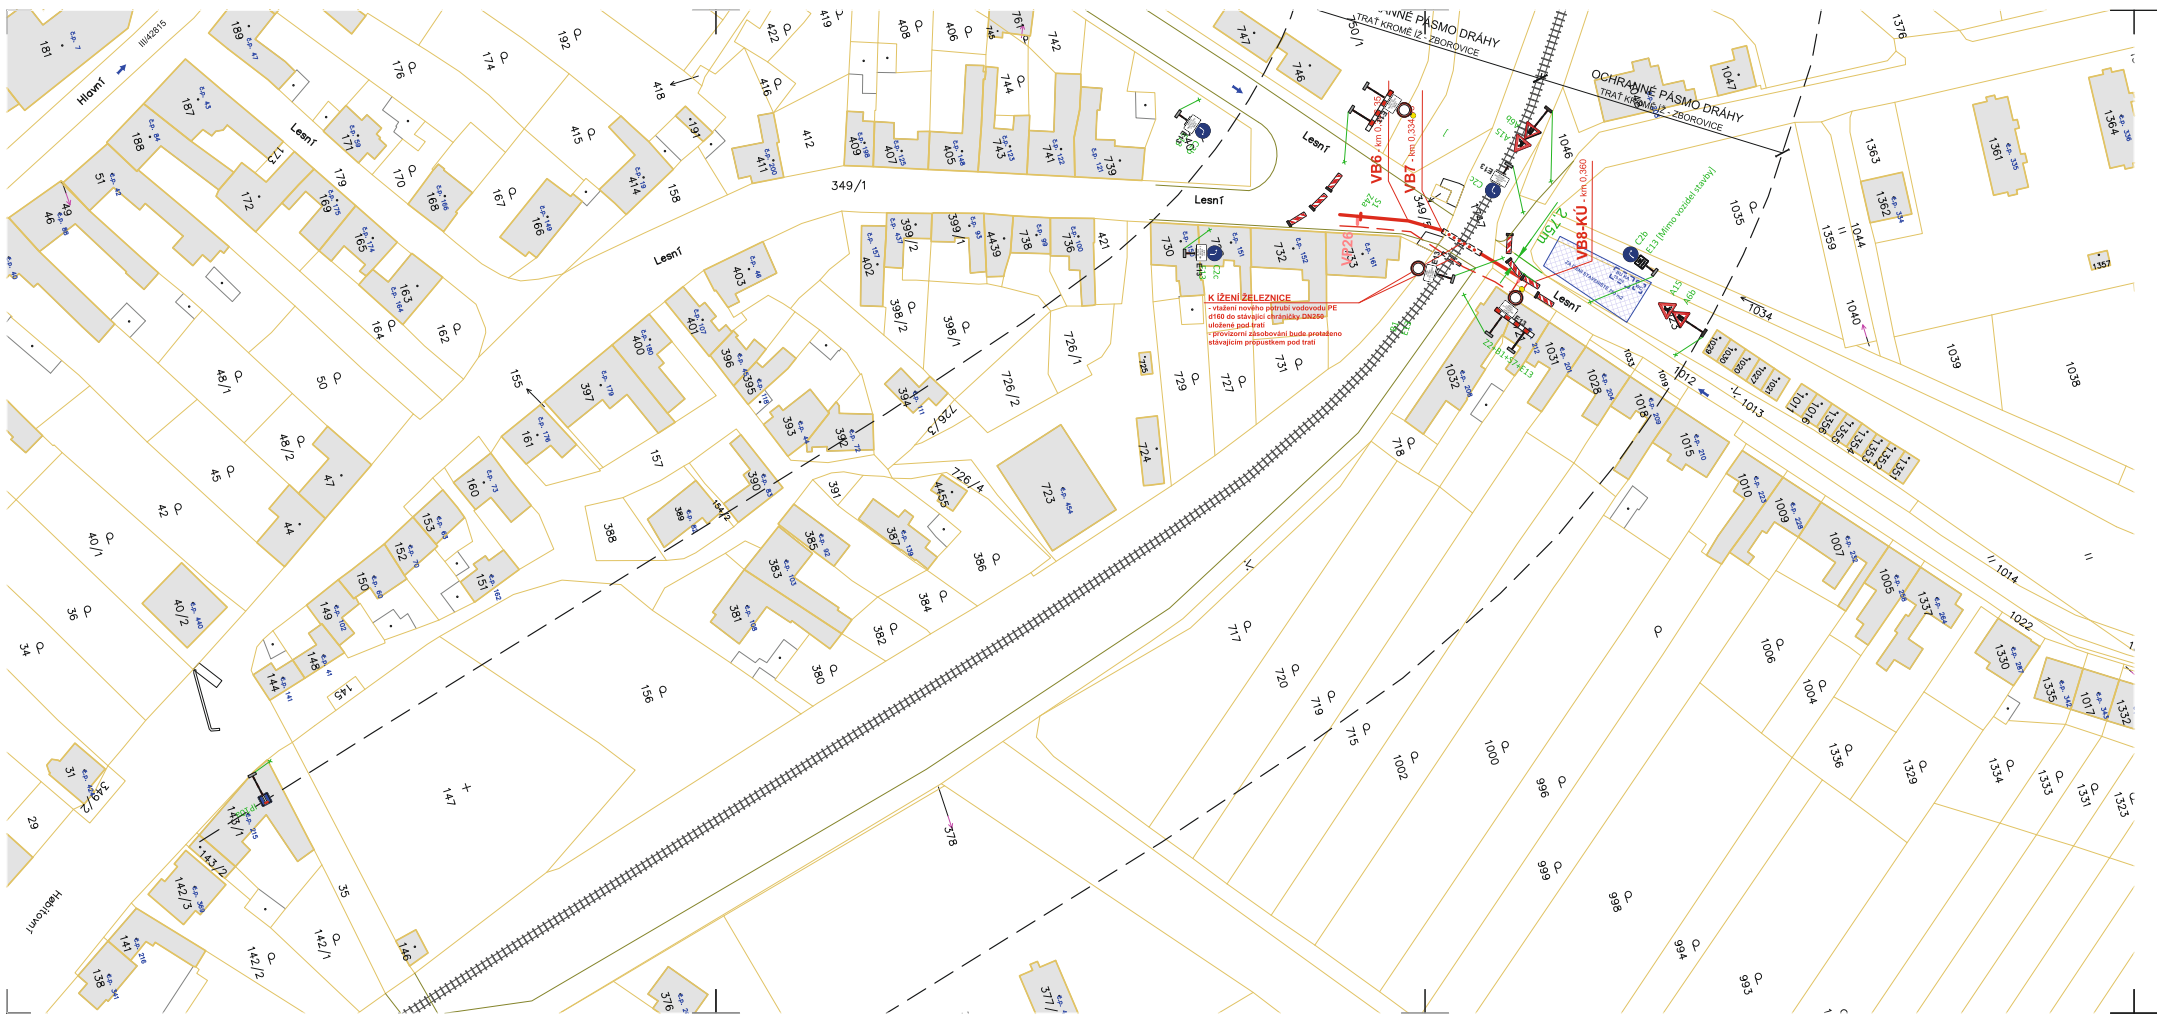

## PROJEKTOVANÉ OBJEKTY

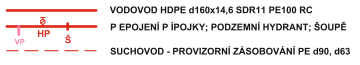

## JINÉ PROJEKTOVANÉ OBJEKTY V KOORDINACI

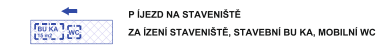

VŠECHY SYSTÉMY B.p.v., SOU ADNICOVY SYSTÉM JTSK

<b>AQOL s.r.o., Tovární 1059/41, 779 00 Olomouc</b> aqol@aqol.cz, www.aqol.cz		<b>AQOL</b> projekt • inženýring • realizace vodohospodářských staveb	
VYPRACOVAL	ING. ZIMMERMANN	ODP. PROJEKTANT	ING. ZIMMERMANN
OBJEDNATEL	Vodovodní a kanalizační Kroměříž, a.s. Kojetinská 366/64, 787 01 Kroměříž	ČÍSLO ZAKÁZKY	2023012
ZAKÁZKA	ZBOROVICE, AD 1-3 - OPRAVA VODOVODU	DATUM	03/2023
		STUPEŇ	DPS
		FORMÁT	3 x A4
		MĚŘITKO	1:800
<b>P ECHODNÉ DOPRAVNÍ ZNAČENÍ</b> <b>3. ETAPA</b>		ČÍSLO P ILOHY	ČÍSLO KOPIE
		G.2.3	