


KROMĚŘÍŽ - TRÁVNICKÉ ZAHRADY

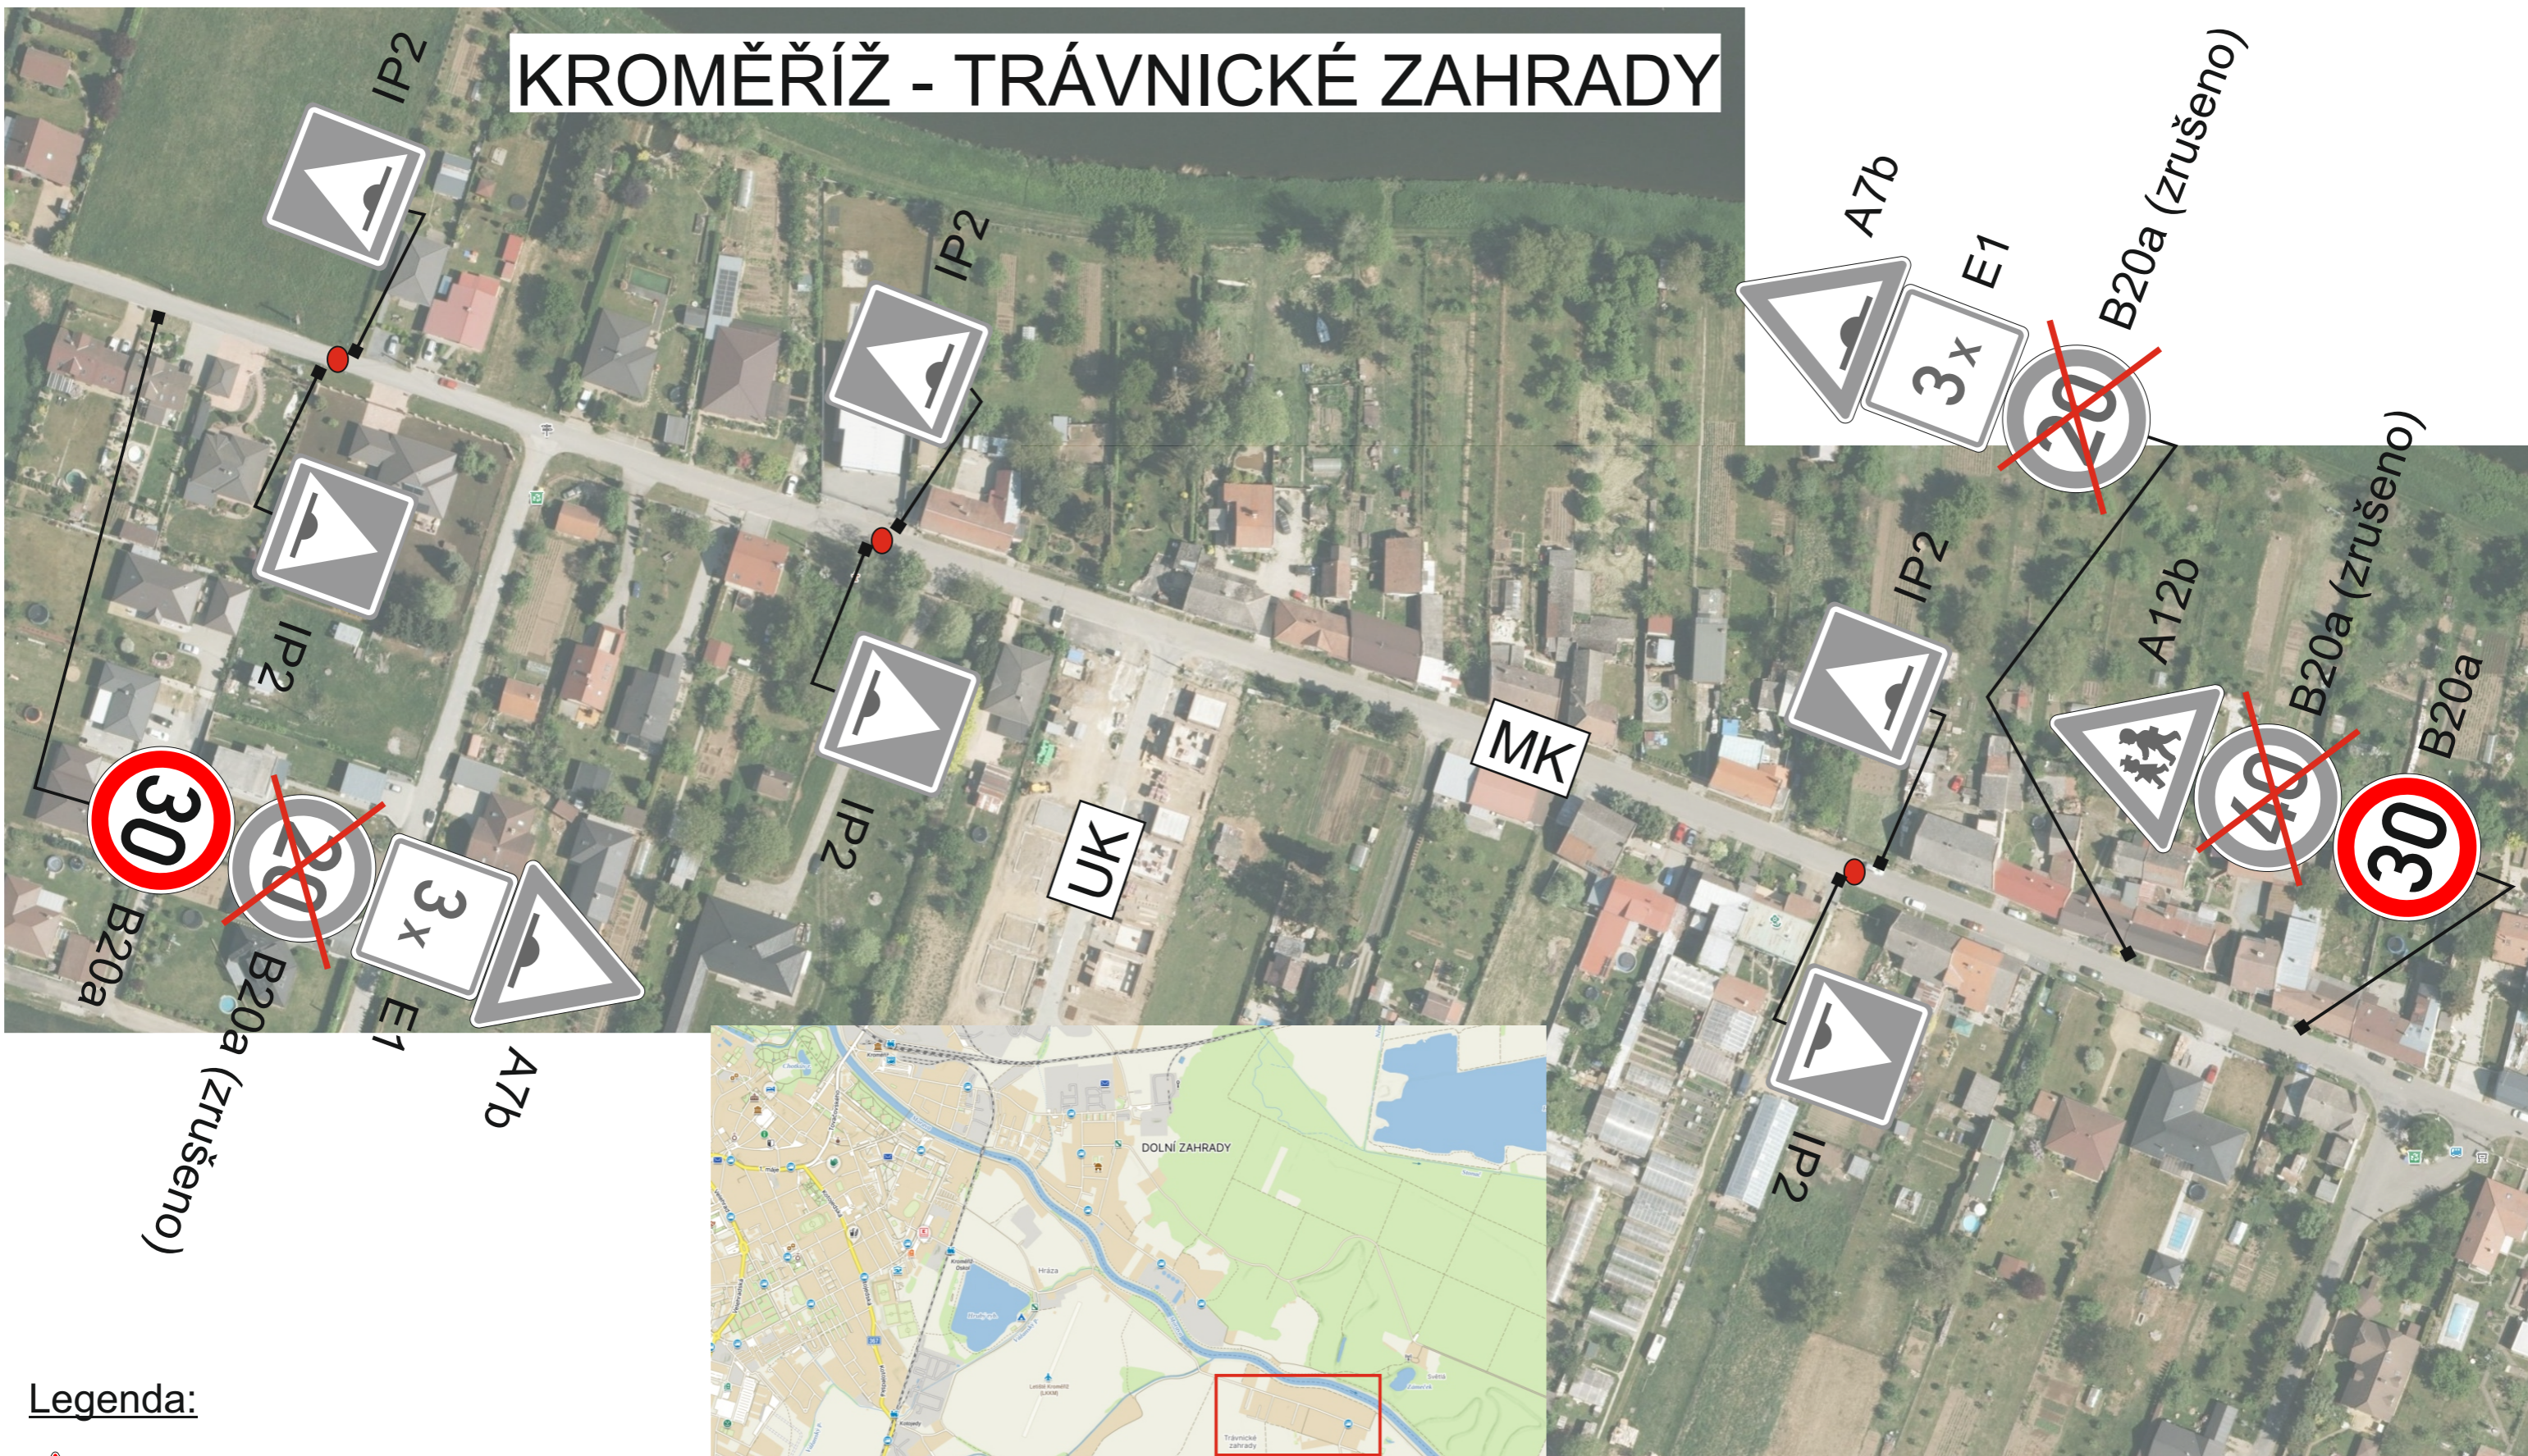

Legenda:

A15 navržené DZ

A15 stávající DZ (šedě)

příčný práh - stávající příčný práh o výšce 50mm (20km/h) bude vyměněn za nový příčný práh o výšce 30mm (30km/h) příčný práh Z12



VÝDOZ s.r.o.
 VÝROBA DOPRAVNÍCH ZNAČEK
 Parková 488, 768 21 Kvasice, tel.: 775 716 377
 www.vydoz.cz

Zadavatel:	Město Kroměříž
Datum:	26.2.2025
Zpracoval:	Bc. David Zelenka

Název stavby: „Úprava dopravního značení, MK Kroměříž - Trávnícké zahrady“