
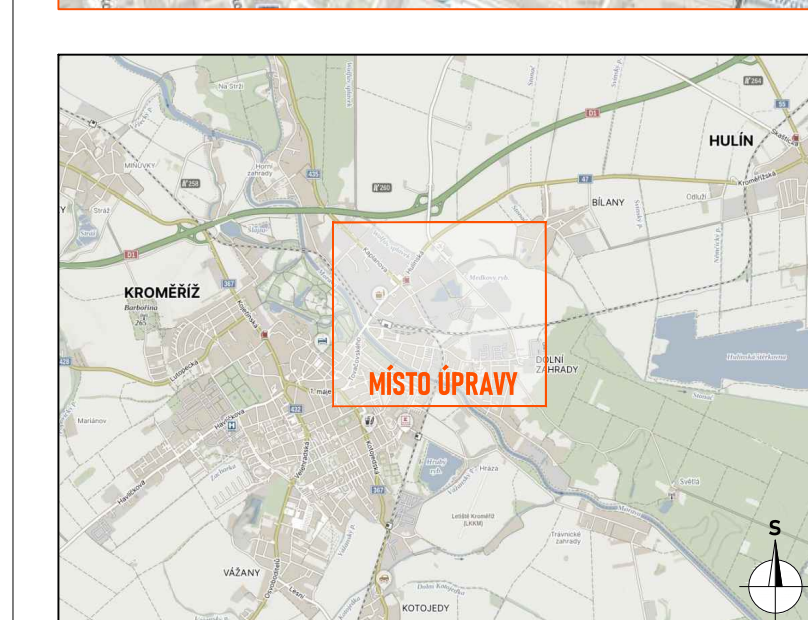


**LEGENDA:**

- - pracovní místo
- - objíždná trasa
- - obchozí trasa pro bus (nebude značena)
- P2 - navržené přechodné svíslé dopravní značení
- P2 - stávající svíslé dopravní značení
- P2 - zneplatněné stávající svíslé dopravní značení

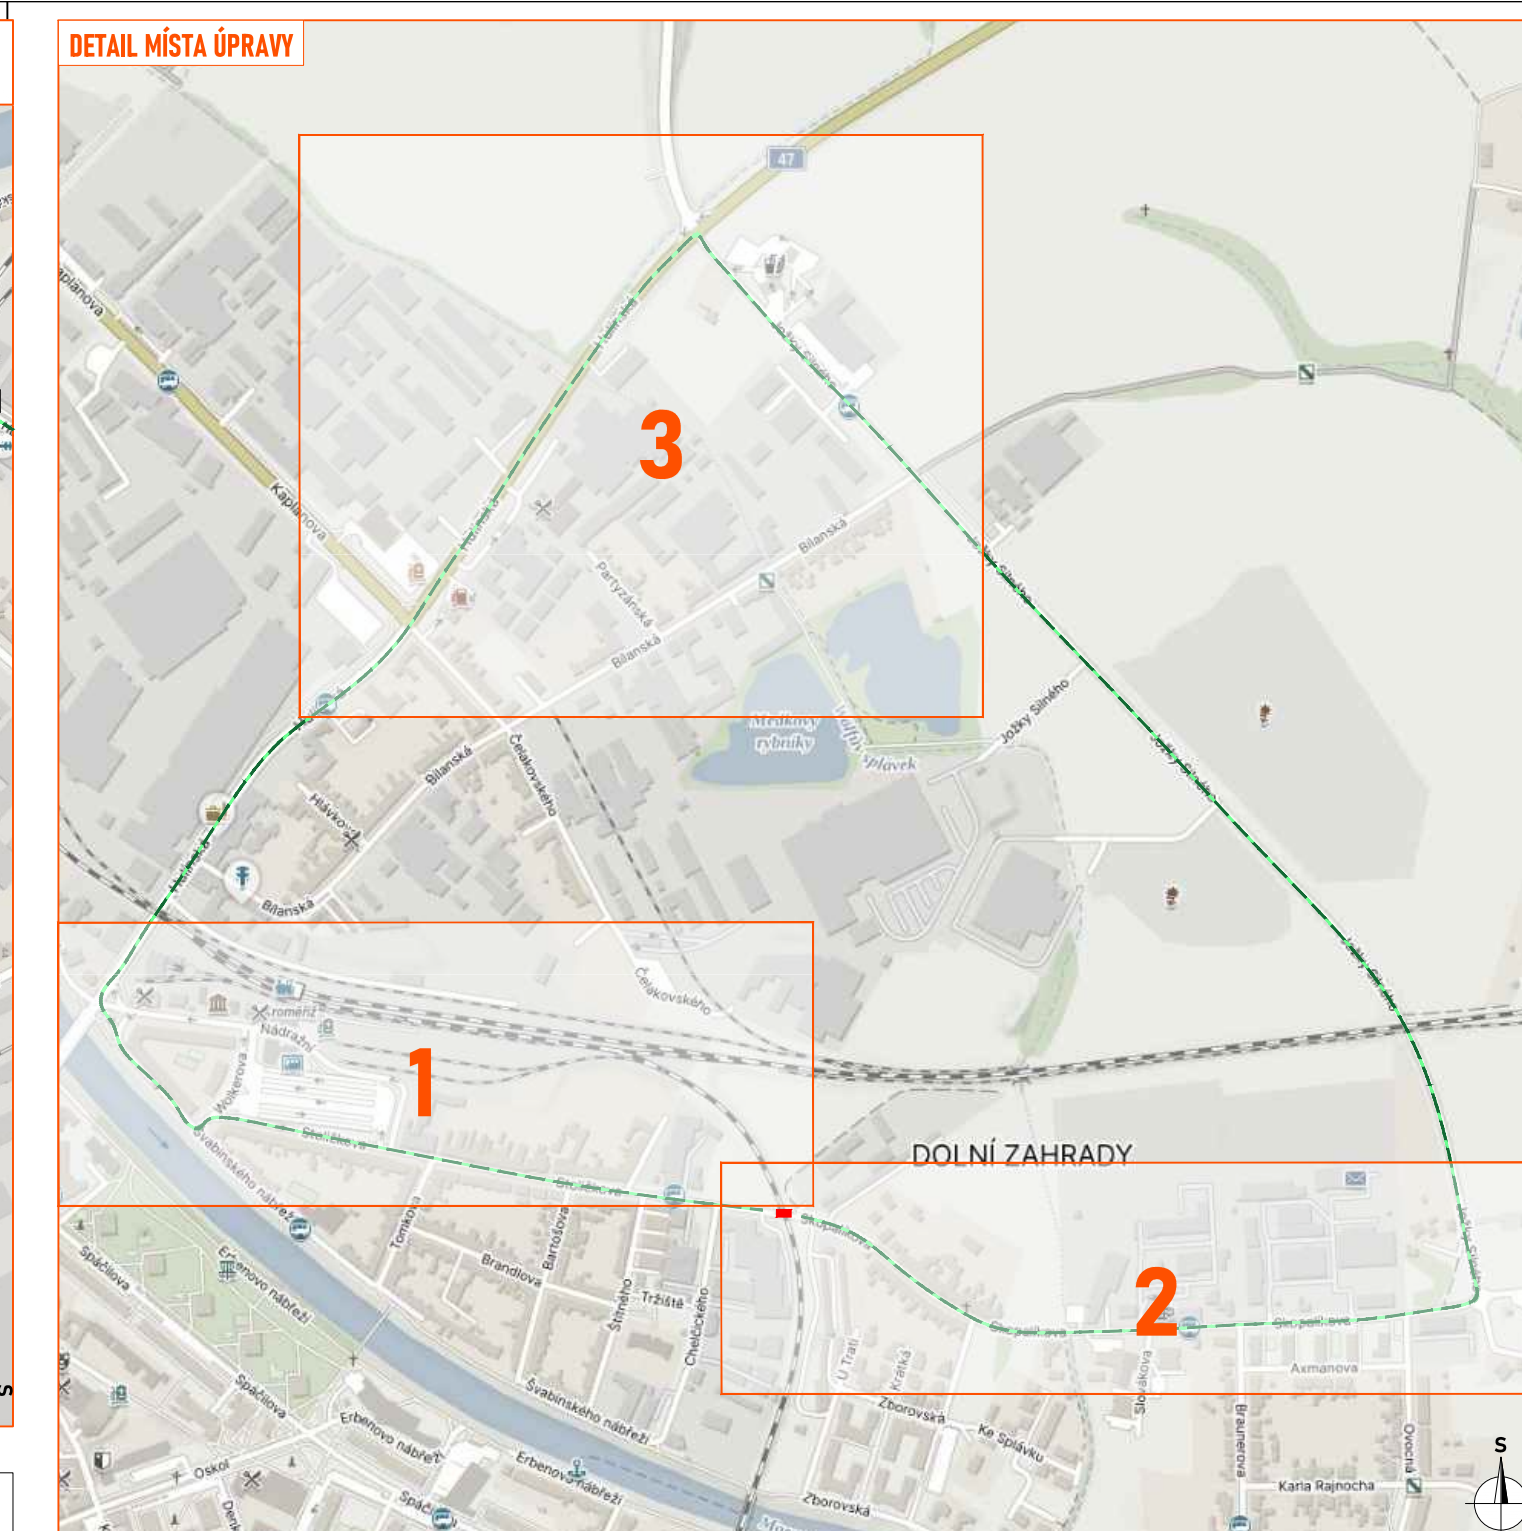

Souhlasíme s přechodnou úpravou provozu, uzavírkou a zvláštním užíváním pozemní komunikace, a navrženými objíždnými a obchozími trasami.  
 V souladu s ustanovením § 36 odst. 3 zák. č. 500/2004 Sb. Správního řádu se vzdává práva vyjádřit se k podkladům rozhodnutí.  
 Dopravní značení, které bude v rozporu s přechodným dopravním značením, bude dočasně zneplatněno.

ZDROJ MAPOVÝCH PODKLADŮ		Mapy.cz; © Seznam.cz, a.s.
VYPRACOVAL	JANŠŮT	 NVB LINE s.r.o. Cukrovar: 716 768 21 Kvasice www.nvbline.cz va@nvbline.cz tel: 774 763 516
KONTROLOVAL	JANATA	
UPRAVIL		
INVESTOR	SPRÁVA ŽELEZNIC, státní organizace	
ZHOTOVITEL	Hroší stavby Morava a.s.	
NÁZEV STAVBY	SILNICE II. TŘÍDY V KROMĚŘÍŽI - UZÁVĚRA ŽEL. PŘEJEZDU P7304 U KROMĚŘÍŽE	
DOPRAVNÍ INŽENÝRSKÁ OPATŘENÍ	OBJÍŽDNÁ TRASA	
FORMÁT	822x287	
DATUM	23. 4. 2025	
Č. ZAKÁZKY	ZK-25-0428	