




ŘEZ A-A

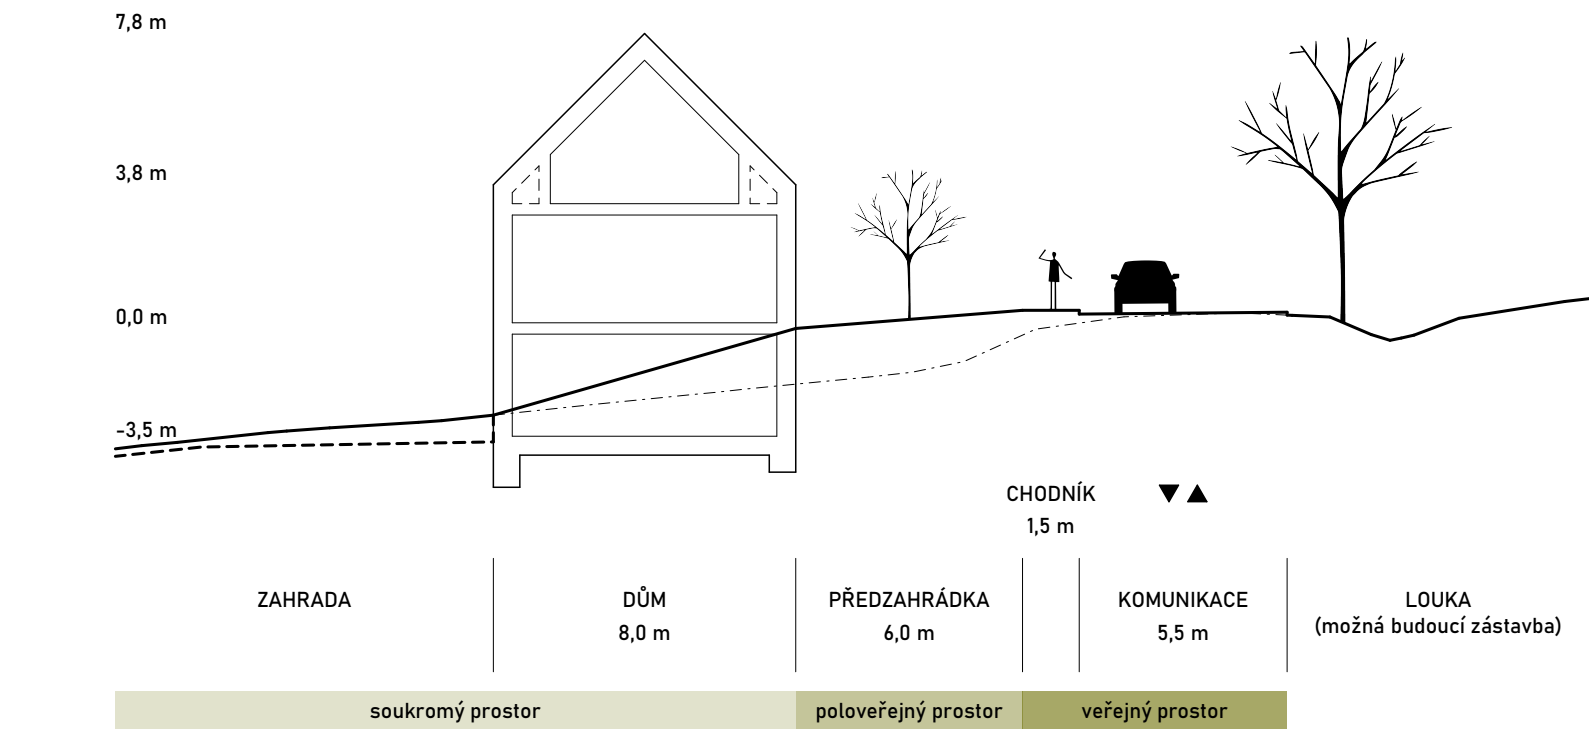


ŘEZ C-C

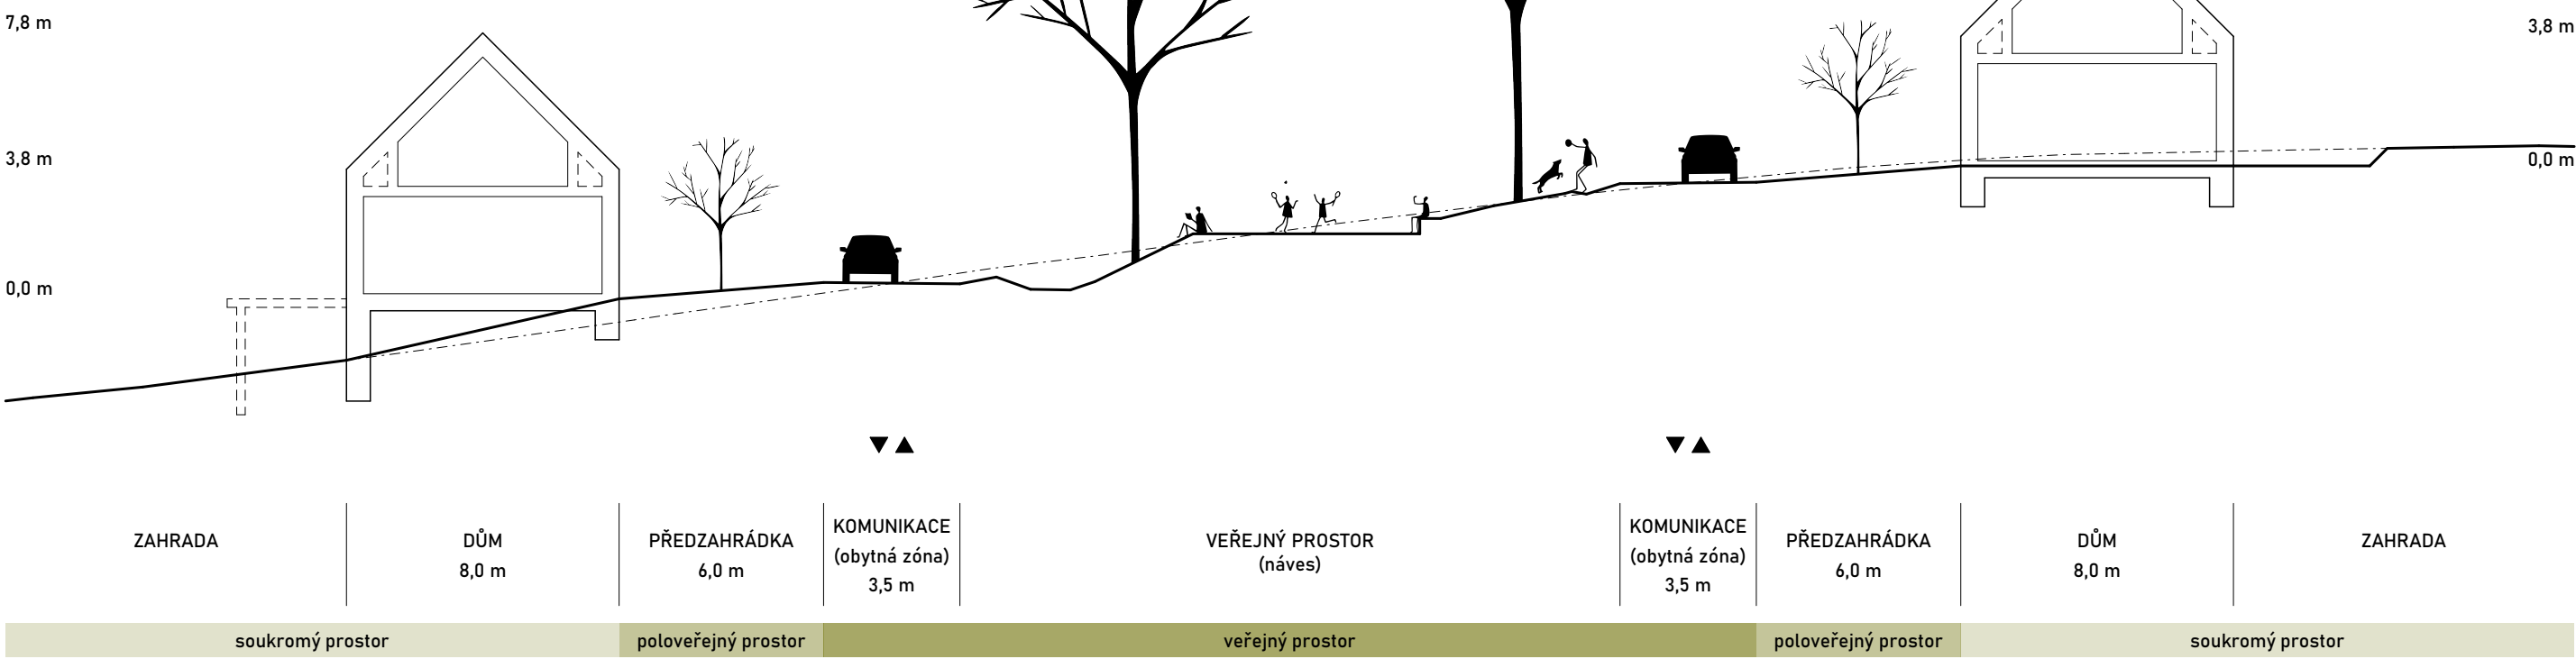


LEGENDA ŘEZŮ

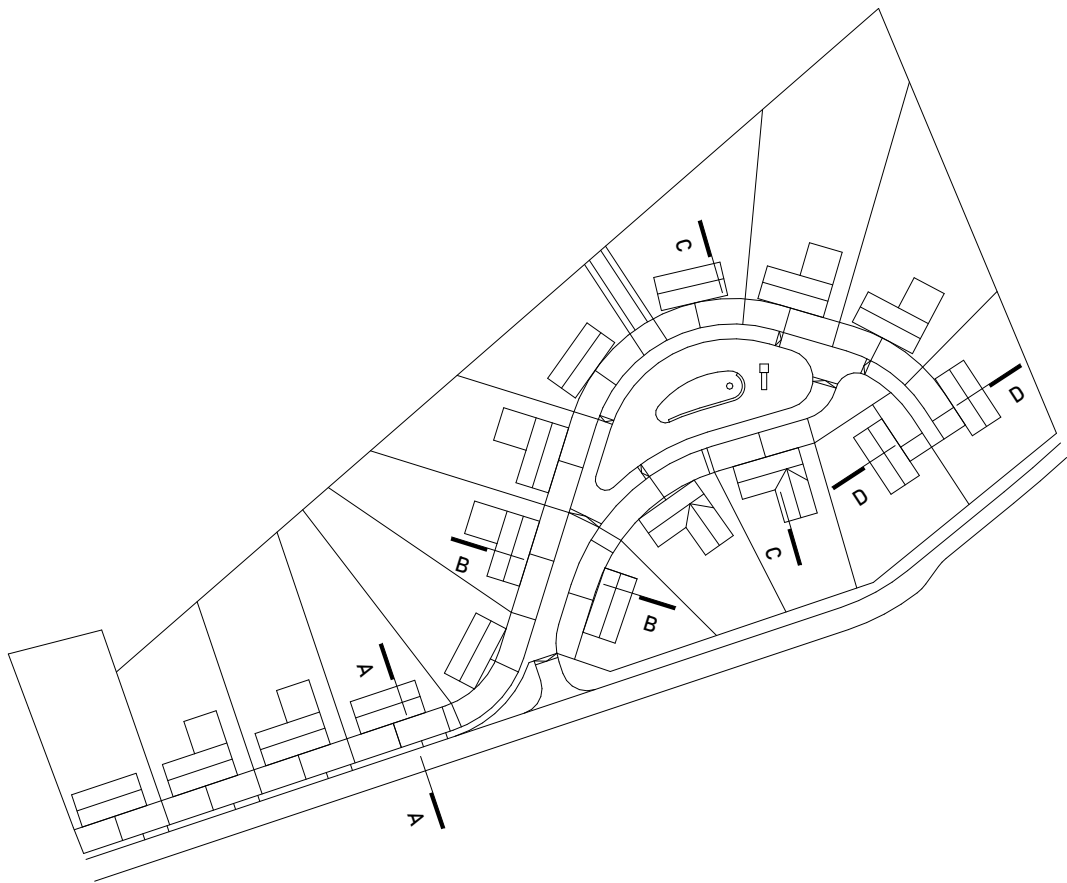

ŘEZ B-B

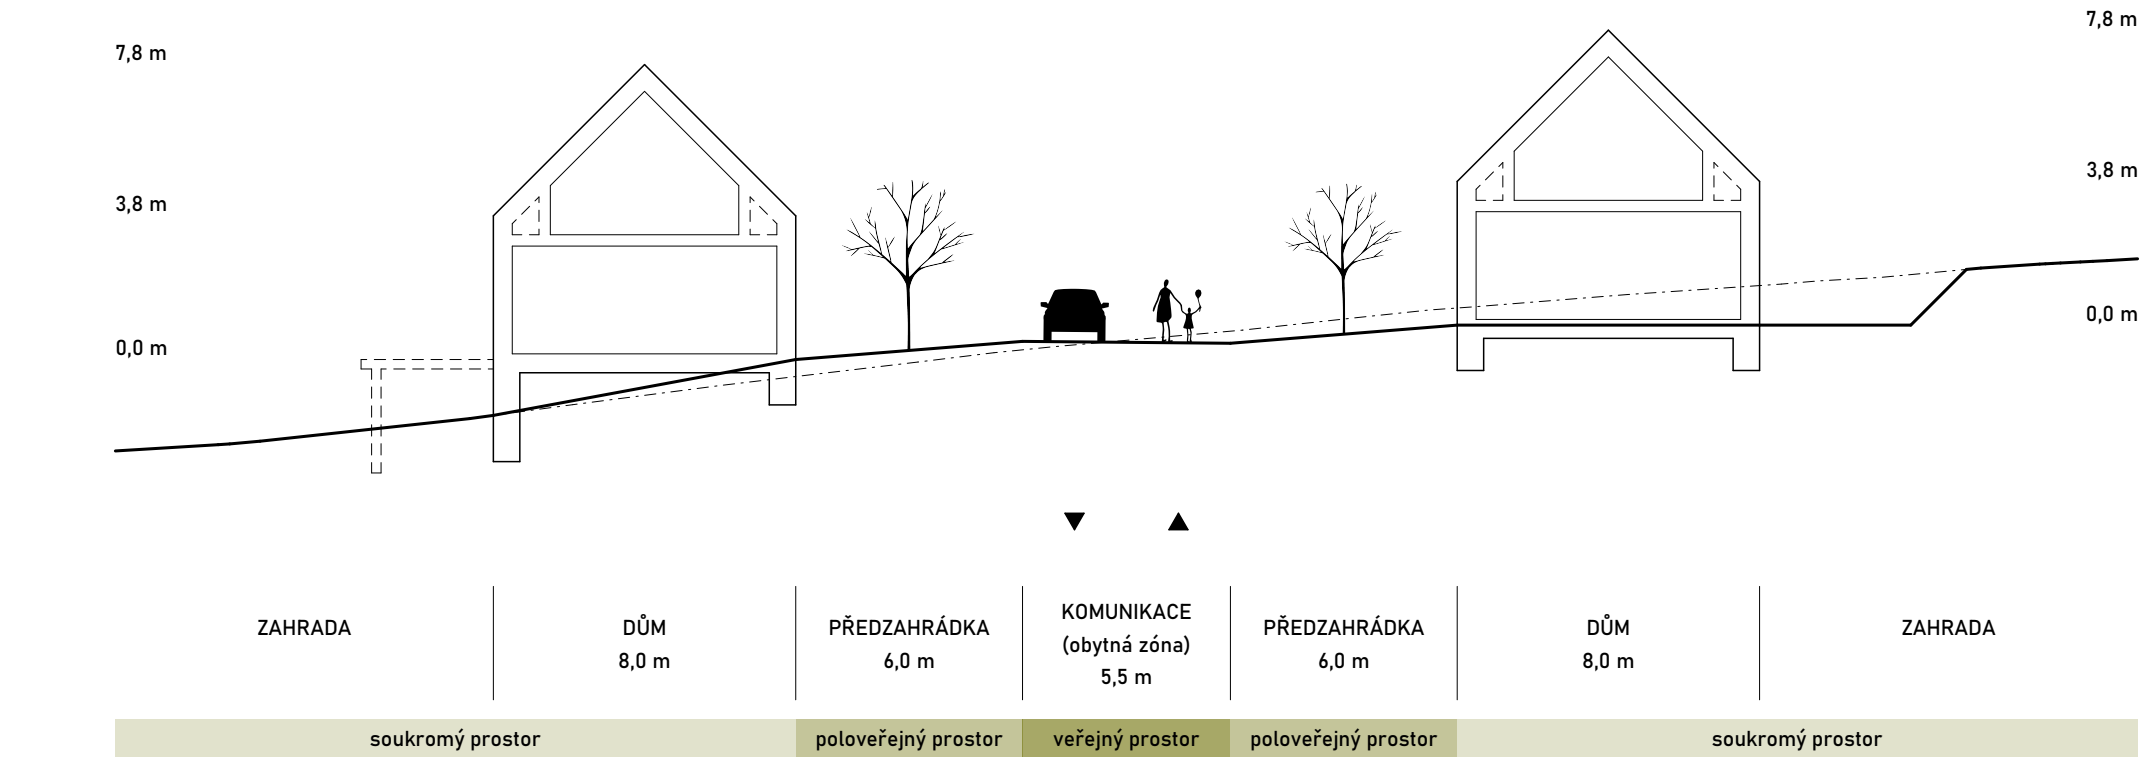

ŘEZ D-D

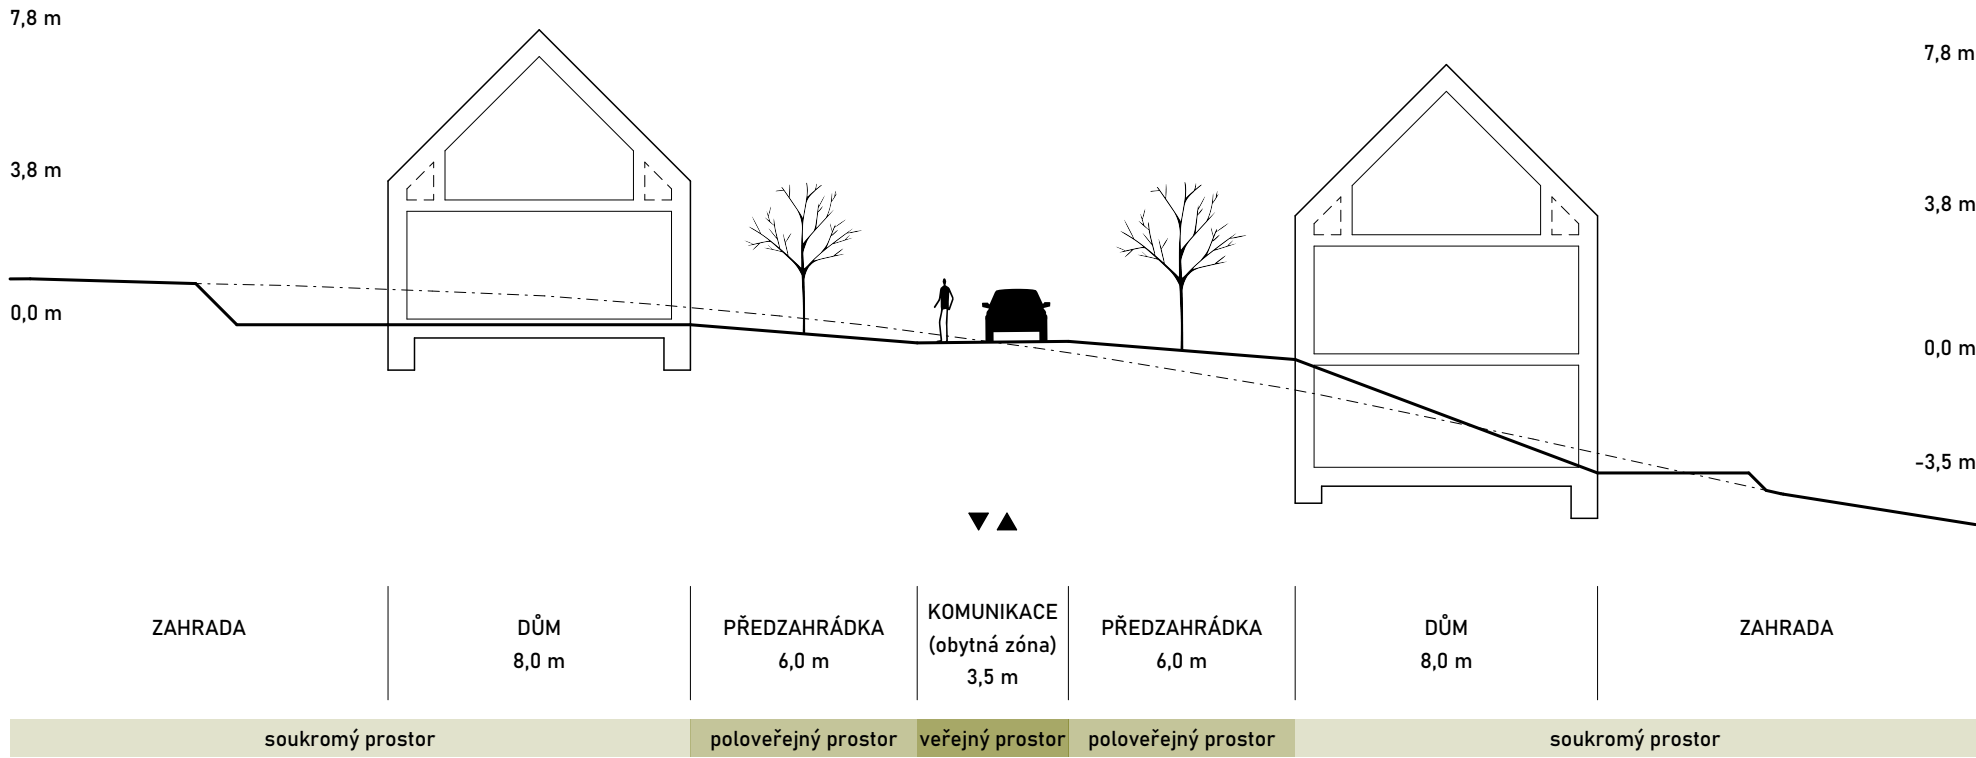

ZHOTOVITEL

kurečka_král
architekti

atelier@kurecka-kral.cz
www.kurecka-kral.cz
+420 604 575 701 / +420 773 206 977
Kroftova 2619/45, 616 00 Brno-Žabovřesky


PROJEKTANT ČÁSTI

HLAVNÍ PROJEKTANT
Ing. arch. Ondřej Kurečka

ZODPOVĚDNÝ PROJEKTANT
Ing. arch. Ondřej Kurečka

PROJEKTANT
Ing. arch. Josef Sátora, CSc.
Ing. arch. David Král

ÚZEMNÍ STUDIE
STŘÍLKY
LOKALITA
LOUČKY

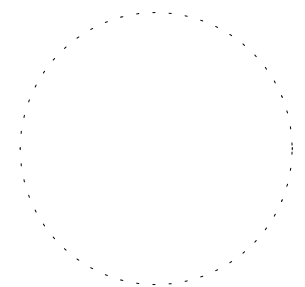

OBJEDNATEL

Obec Střílky
Koryčanská 47, 768 04 Střílky

POŘIZOVATEL

Městský úřad Kroměříž, Odbor investic,
Oddělení územního plánování
Budova C, 1. máje 3191, 767 01 Kroměříž

ÚZEMNÍ STUDIE

08/2025

PŘÍČNÉ ŘEZY