


DZ v rozporu budou překryty

DZ B28 budou osazeny v předstihu  
a budou obsahovat datum a čas

DZ Ip22 bude obsahovat text:  
MK ZA MLÝNSKOU BRÁNOU  
UZAVŘENA

Dodatková tabulka E13 pod B1  
bude obsahovat text:  
MIMO  
VOZIDLA  
STAVBY

Dodatková tabulka E13 na Z2  
bude obsahovat text:  
CHODNÍK  
UZAVŘEN

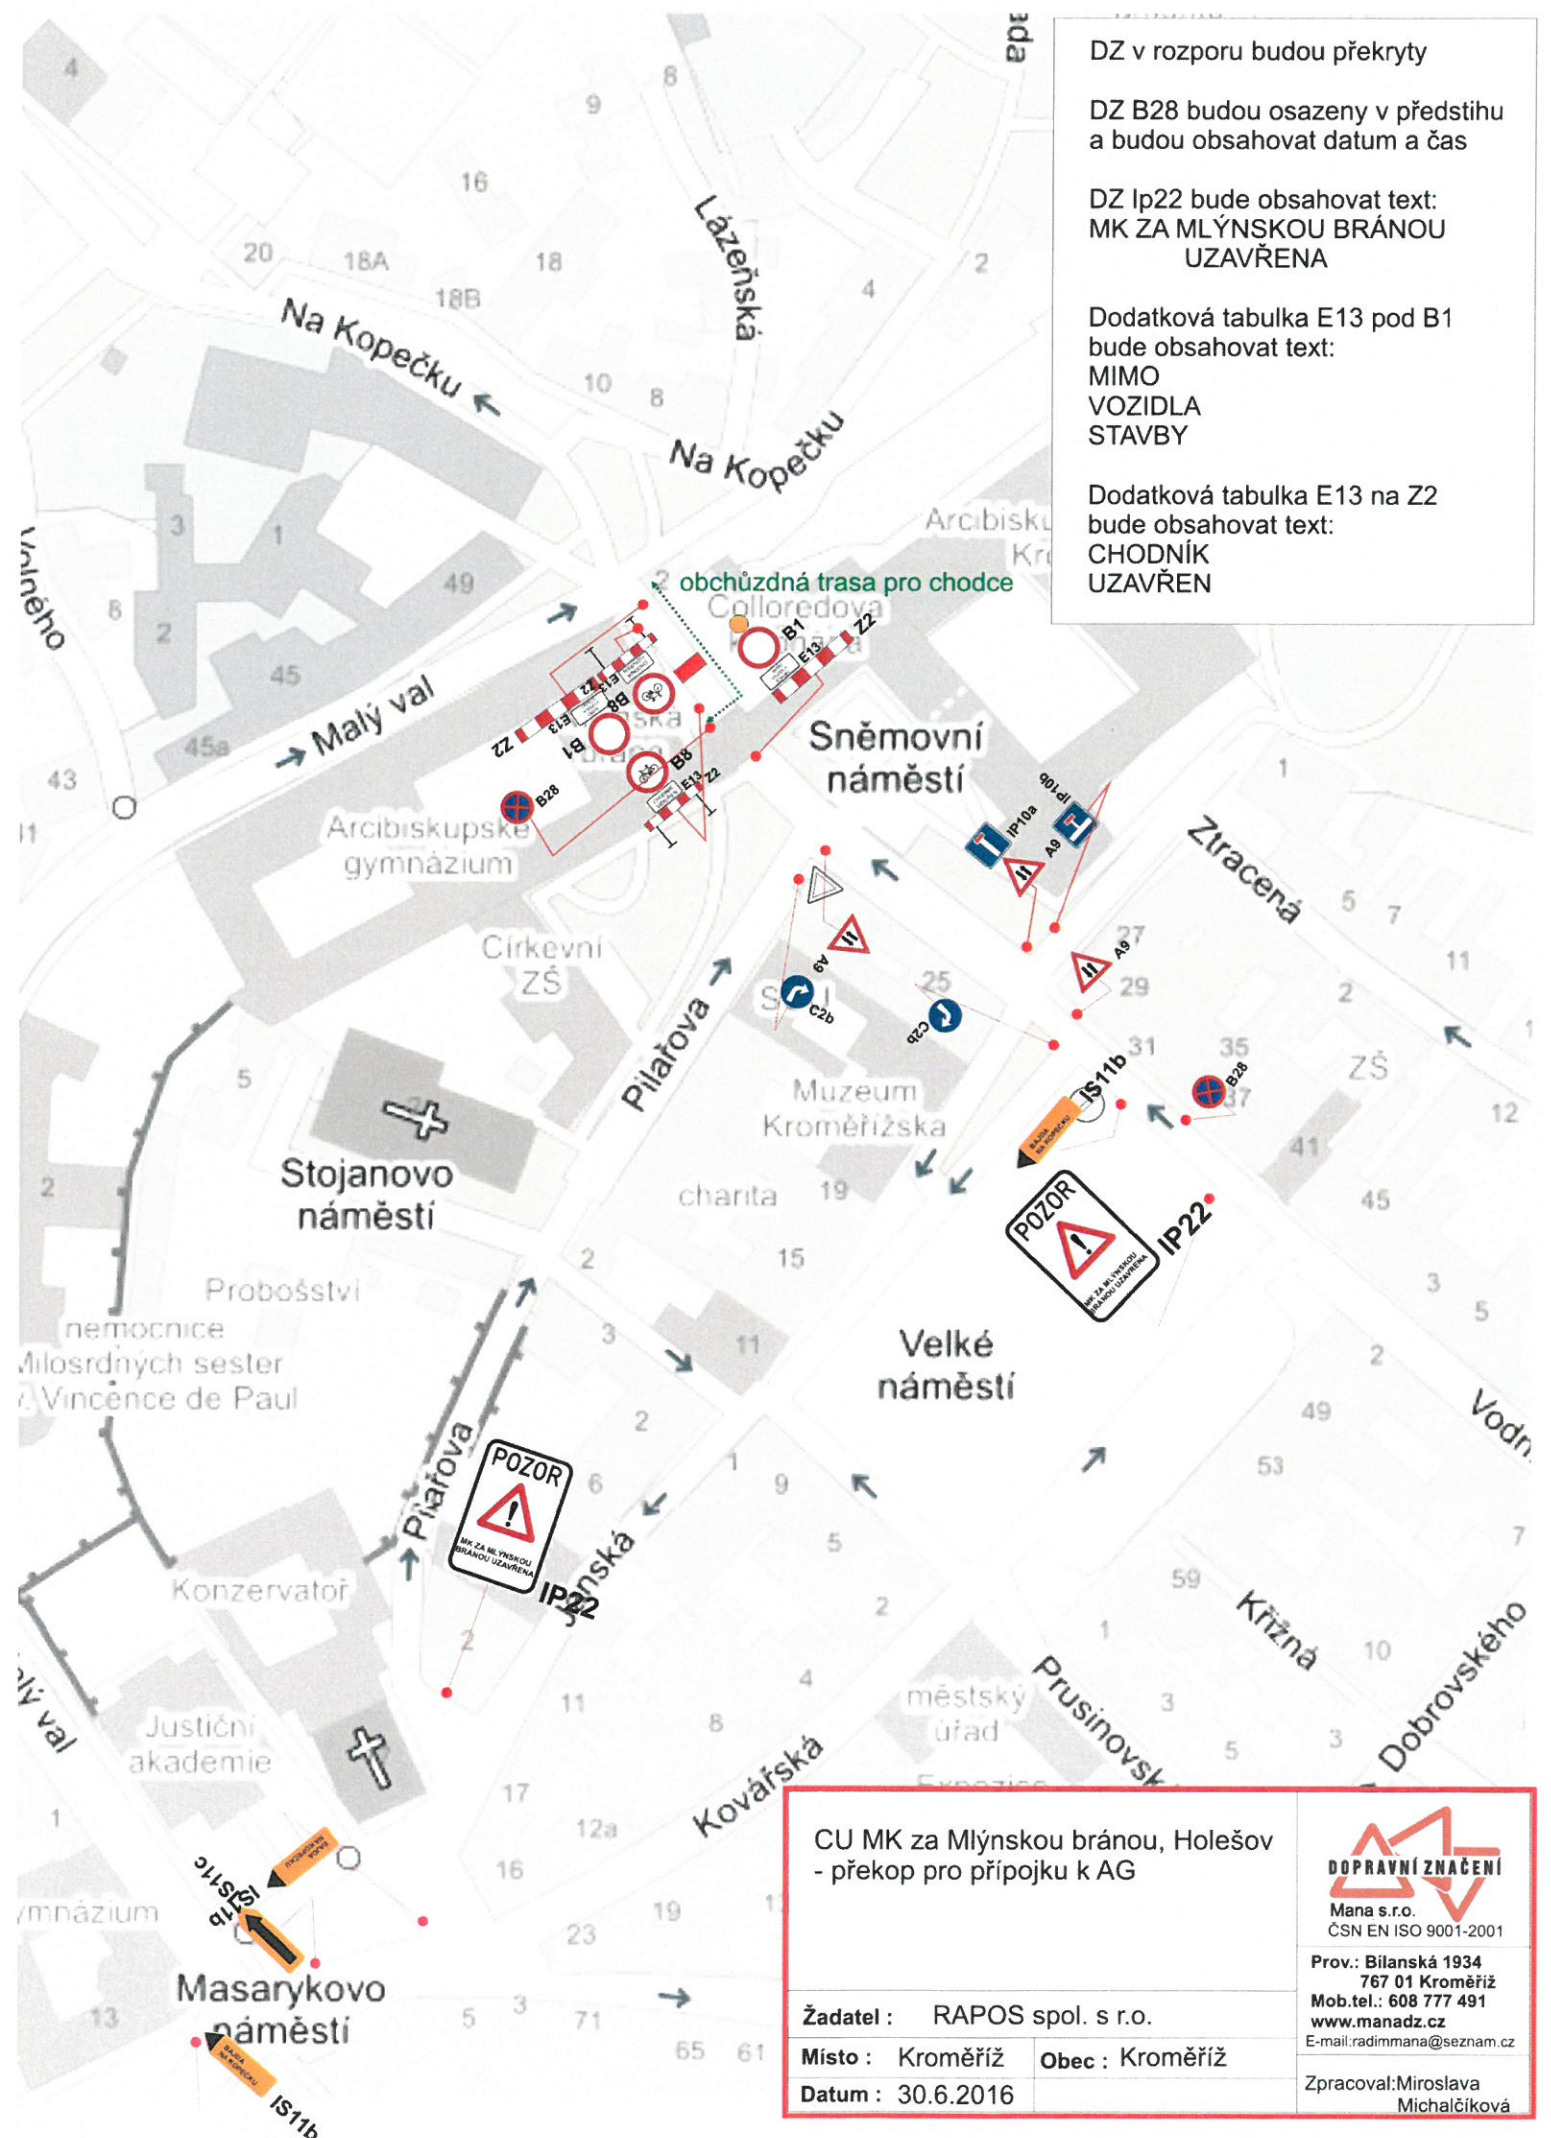

CU MK za Mlýnskou bránou, Holešov  
- překop pro přípojku k AG



Prov.: Bilanská 1934  
767 01 Kroměříž  
Mob.tel.: 608 777 491  
www.manadz.cz  
E-mail: radimmana@seznam.cz

Žadatel : RAPOS spol. s r.o.

Místo : Kroměříž Obec : Kroměříž

Datum : 30.6.2016

Zpracoval: Miroslava  
Michalčíková