






# DETAIL KRÍŽENÍ STEZKY S ÚČELOVOU KOMUNIKACÍ

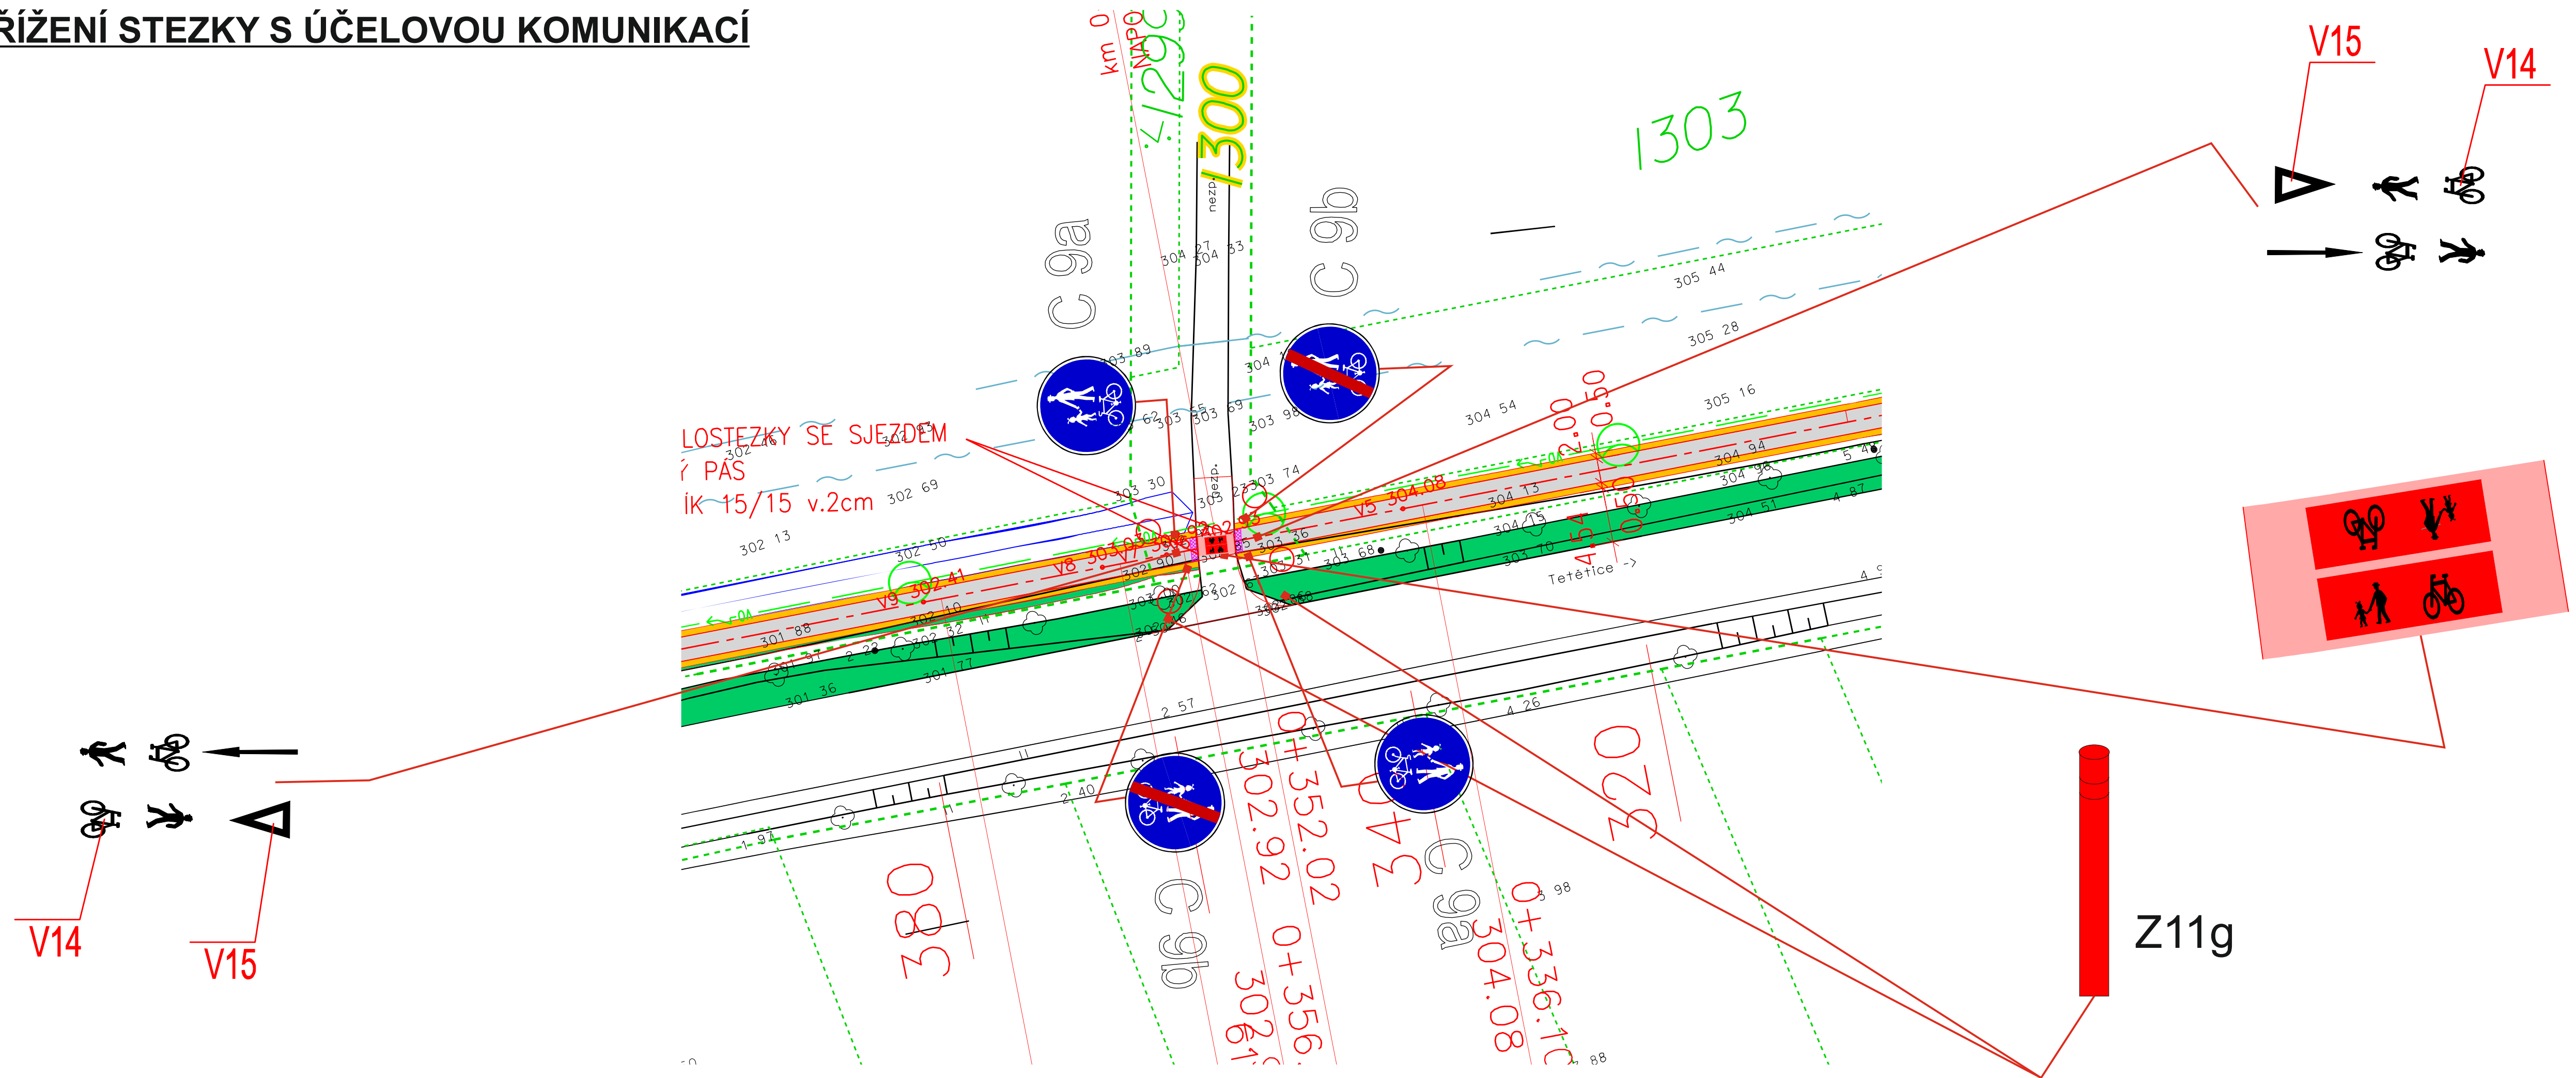


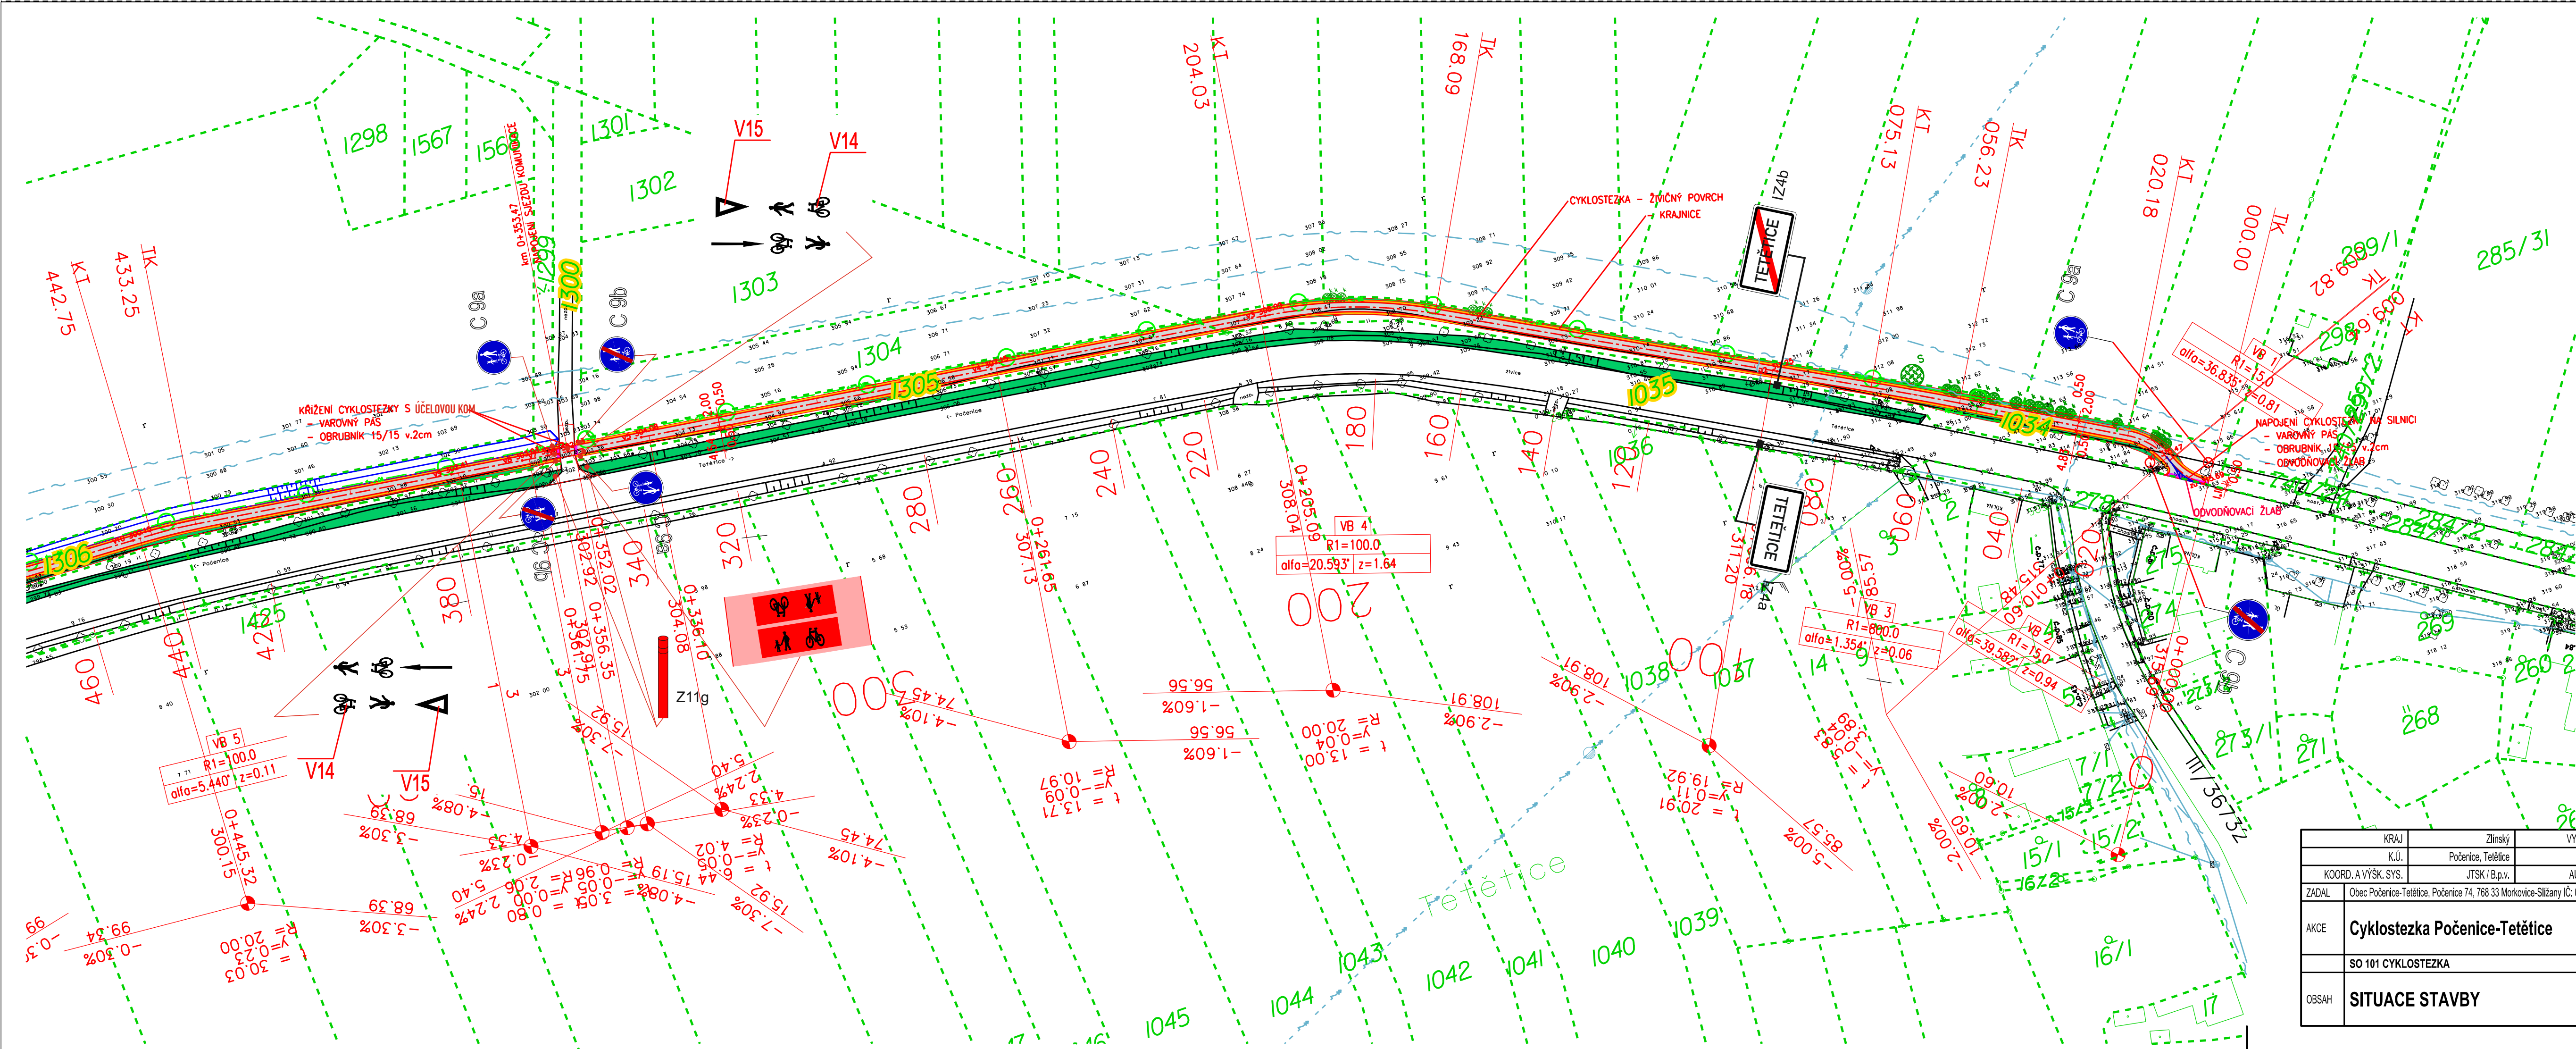

- LEGENDA:**
- TERÉNNÍ ÚPRAVY
  - KRAJNICE
  - CYKLOSTEZKA
  - KRAJNICE
  - TERÉNNÍ ÚPRAVY
- LEGENDA SOUVISEJÍCÍCH INVESTIC:**
- ODVODŇOVACÍ PŘÍKOP
  - SOUVISEJÍCÍ PD - "ODVODNĚNÍ CYKLOSTEZKY POČENICE-TETĚTICE"
  - ZASAKOVACÍ BLOK
  - SOUVISEJÍCÍ PD - "ODVODNĚNÍ CYKLOSTEZKY POČENICE-TETĚTICE"
  - KAMENNÁ DLAŽBA DO BETONU
  - SOUVISEJÍCÍ PD - "ODVODNĚNÍ CYKLOSTEZKY POČENICE-TETĚTICE"
  - PLÁNOVANÁ ÚPRAVA SILNICE II/428
- POZNÁMKA:**  
 SOUVISEJÍCÍ PD - Veřejné osvětlení cyklostezky Počenice-Tetětice  
 Světlo LED zdroj 250lm, 26V, 113lm/W, RA70, chromalokos 4500K, IP67/IK08. Osazené na jednu osazené sadovým stojáru 13360, žárové zinkované KK4 (nadměrná výška 4m, celková 4.8m)
- POZNÁMKA:**  
 SOUVISEJÍCÍ INVESTICE - PŘELOŽKA KABELU O2  
 Přeložka provedena v územním rozhodnutí "Cyklostezka Počenice-Tetětice" pod č.j. Věst.3287/116 ze dne 30.5.2016 s nabytím p.m. dne 18.7.2016
- POZNÁMKA:**  
 VŠECHNY NAVRHOVANÉ ZPEVNĚNÉ PLOCHYBUDDU VÝŠKOVĚ NAVAZOVAJÍ NA STÁVAJÍCÍ INFRASTRUKTURU
- UPOZORNĚNÍ:**  
 VŠECHNA PODZEMNÍ VEDENÍ JSOU ZAKRESLENA ORIENTAČNĚ.  
 PŘED ZAHÁJENÍM STAVBY JE ZHOTOVITEL POVINEN ZAJISTIT VÝTYČENÍ SKUTEČNÉ POKOBY U JEJICH SPRÁVCŮ PŘÍMO NA STAVBĚ. VÝKOPY V BLÍZKOSTI VEDENÍ MUSÍ BÝT PROVEDENY RUČNĚ.

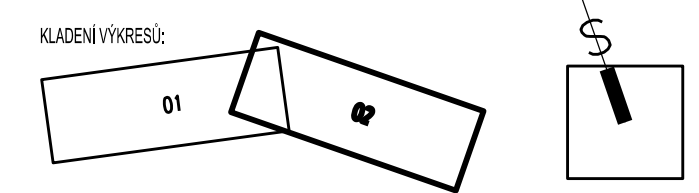

KRAJ	Zlínský	VYPRACOVAL	Ing. Michal PATOČKA	REALKA-Rubiček plus s.r.o.
K.Ú.	Počenice, Tetětice	KONTROLA	Ing. Jan Rubíček	IČ: 27666573
KOORD. A VÝSK. SYS.	JTSK / B.p.v.	AUTORIZACE	...	Masarykovo nám. 9, 767 01 Kroměříž
ZADAL	Obec Počenice-Tetětice, Počenice 74, 768 33 Morkovice-Slížany IČ: 00287601			tel.: 777 941 300
				e-mail: realkarubicek@gmail.com
AKCE	<b>Cyklostezka Počenice-Tetětice</b>	AKTUALIZACE	01/2022	STUPEŇ
				DATUM
				05/2022
				Č. ZAKÁZKY
				05/2022
				REVIZE
				B2-C101-02_SIT_20170303-01-2022
				MĚŘÍTKO
				1:750
				FORMÁT
				4 A4
OBSAH	<b>SITUACE STAVBY</b>	OZN. PŘÍLOHY:		
				<b>D101.02</b>
				<b>02</b>

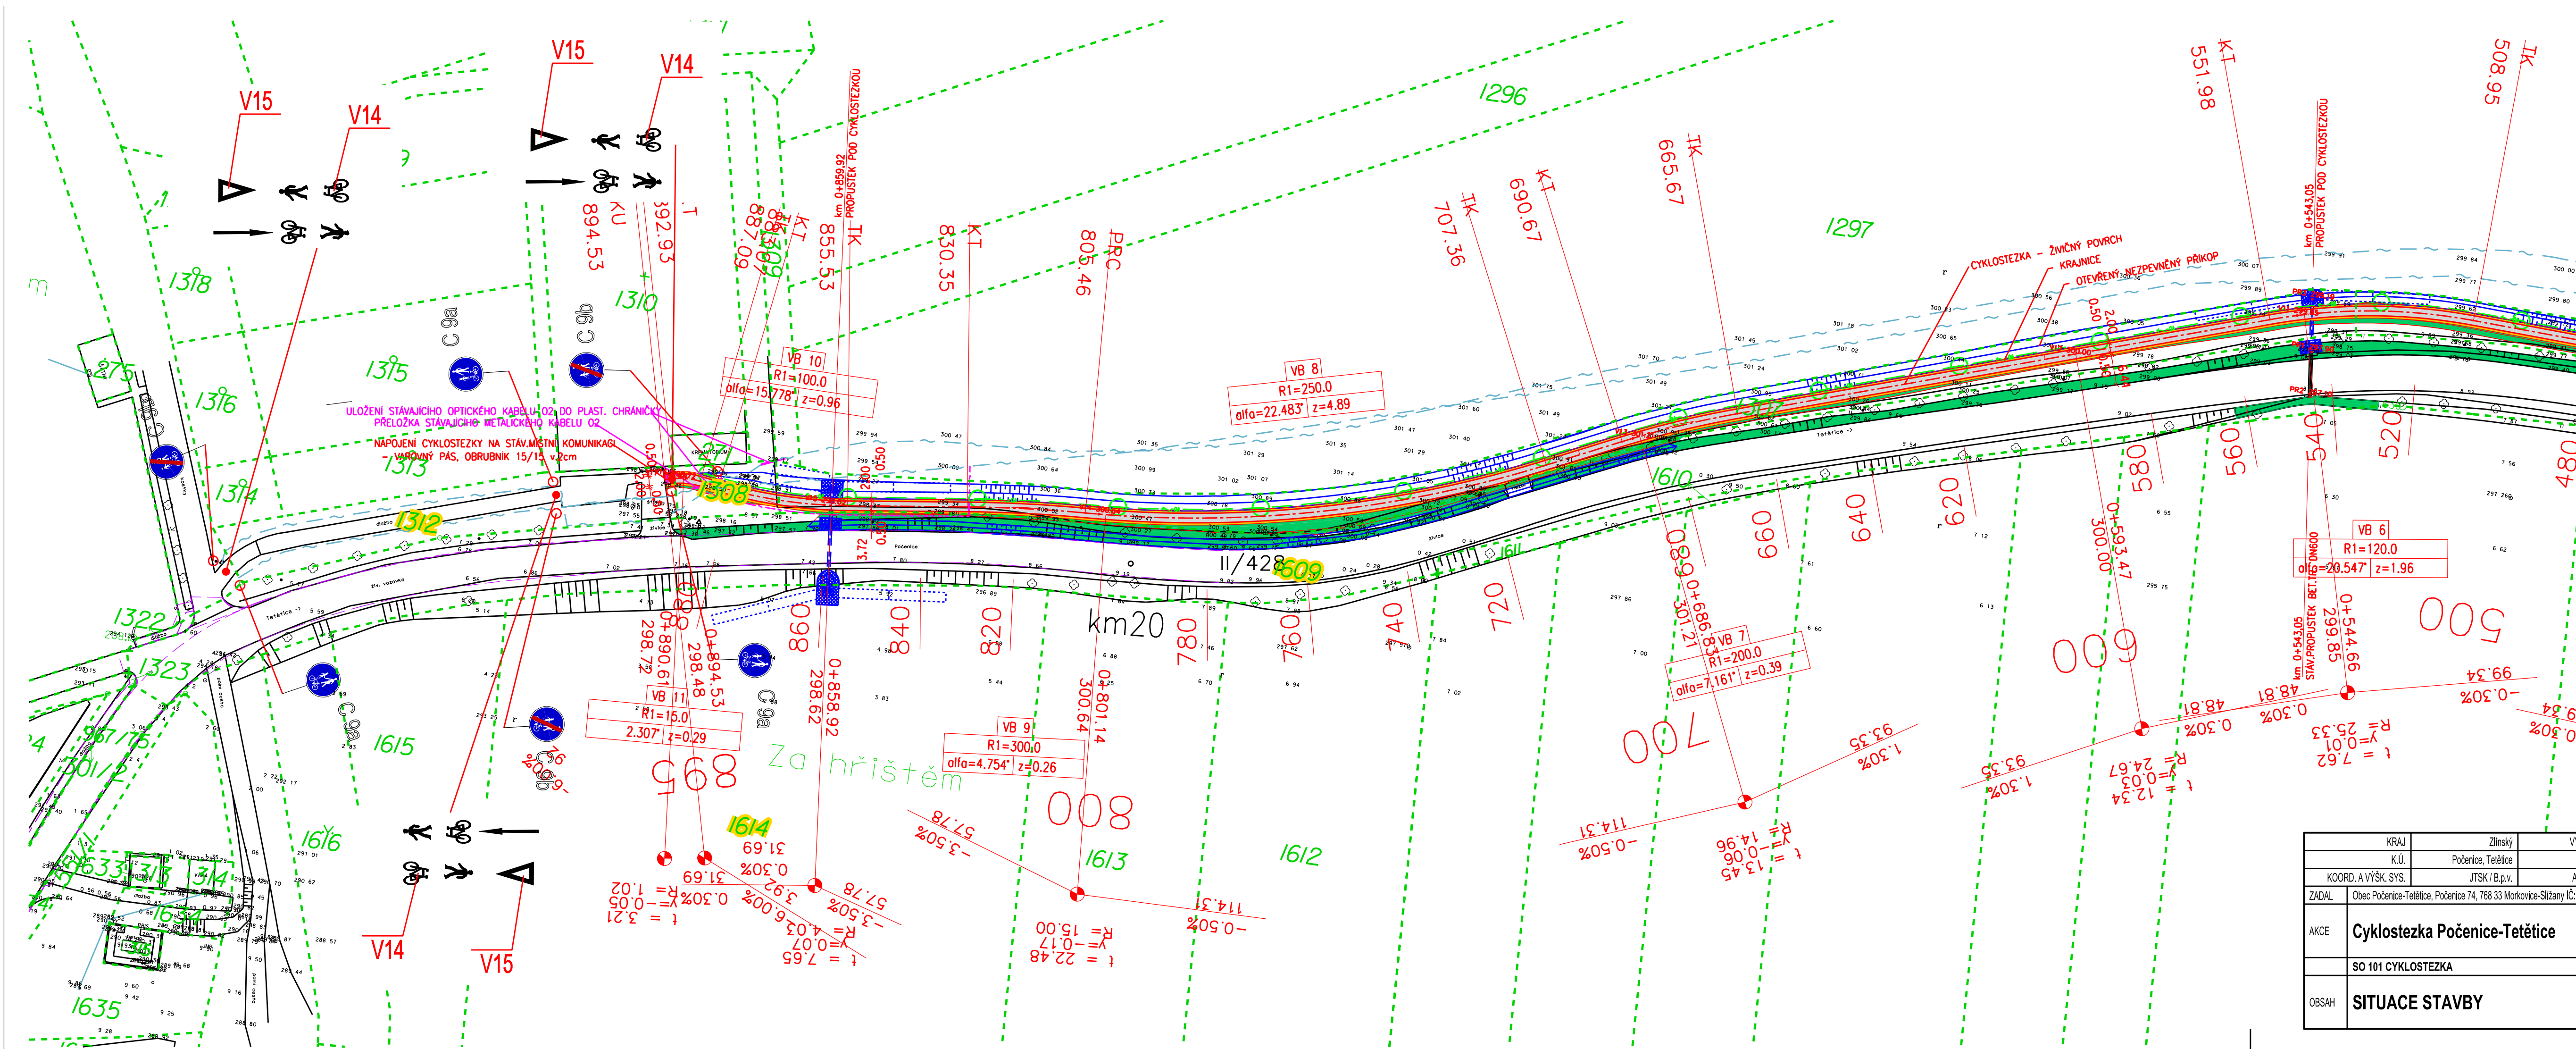

- LEGENDA:**
- TERÉNNÍ ÚPRAVY
  - KRAJNICE
  - CYKLOSTEZKA
  - KRAJNICE
  - TERÉNNÍ ÚPRAVY

- PARCELNÍ HRANICE PO POZEMKOVÝCH ÚPRAVÁCH
- ČÍSLO PARCELY KN
- Č. DOTČENÉ STAVBOU
- KABELOVÉ VEDENÍ O2
- NADZEMNÍ VEDENÍ VN
- VÝSADBA KERŮ
- VÝSADBA STROMU
- STÁVAJÍCÍ DŘEVINY


- LEGENDA SOUVISEJÍCÍCH INVESTIC:**
- ODVODŇOVACÍ PŘÍKOP SOUVISEJÍCÍ PD - "ODVODNĚNÍ CYKLOSTEZKY POČENICE-TETĚTICE"
  - ZASAKOVACÍ BLOK SOUVISEJÍCÍ PD - "ODVODNĚNÍ CYKLOSTEZKY POČENICE-TETĚTICE"
  - KAMENNÁ DLAŽBA DO BETONU SOUVISEJÍCÍ PD - "ODVODNĚNÍ CYKLOSTEZKY POČENICE-TETĚTICE" LANOVANÁ ÚPRAVA SILNICE III/428

**SOUVISEJÍCÍ PD - Veliká osvětlení cyklostezky Počenice-Tetětice**  
 Světlo LED zdroj 2950lm, 26W, 113lm/W, RA=70, chromalčnost 4500K, IP67/K08. Osazené na jednou osazením sadovým stžárů 13360. Zároveň zinkovaném K44 (nadzemní výška 4m, celková 4,8m)

**SOUVISEJÍCÍ INVESTICE - PŘELOŽKA KABELU O2**  
 Plošinka povleena v územním rozhodnutí "Cyklostezka Počenice-Tetětice" pod č.j. Věst.3287/16 ze dne 30.5.2016 s nabytím p.m. dne 18.7.2016

**POZNÁMKA:**  
 VŠECHNY NAVRHOVANÉ ZPEVNĚNÉ PLOCHY BUDOVY VÝŠKOVĚ NAVAZOVAL NA STÁVAJÍCÍ INFRASTRUKTURU

**UPOZORNĚNÍ:**  
 VŠECHNA PODZEMNÍ VEDENÍ JSOU ZAKRESLENA ORIENTAČNĚ. PŘED ZAČLENÍM STAVBY JE ZHOTOVITEL POUKLEN ZAJISTIT VYTÝČENÍ SKUTEČNÉ POLOHY U JEJICH SPRÁVČÍ PŘÍMO NA STAVĚ. VÝKOPY V BĚŽKOSTI VEDENÍ MUSÍ BÝT PROVEDENY RUČNĚ.

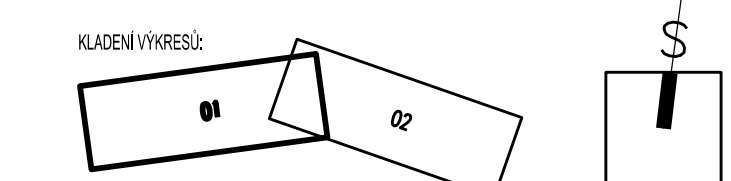

KRAJ	Zlínský	VYPRACOVAL	Ing. Michal PATOČKA	REALKA-Rubiček plus s.r.o.
K.Ú.	Počenice, Tetětice	KONTROLA	Ing. Jan Rubíček	IČ: 27666573
KOORD. A VÝŠK. SYS.	JTSK / B.p.v.	AUTORIZACE		Masarykovo nám. 9, 767 01 Kroměříž
ZADAL	Obec Počenice-Tetětice, Počenice 74, 768 33 Morkovice-Slížany IČ: 00287601			tel: 777 941 300
AKCE	<b>Cyklostezka Počenice-Tetětice</b>			e-mail: realkarubicek@gmail.com
OBSAH	<b>SITUACE STAVBY</b>			
		STUPĚN	PDPS(DVZ)	
		DATUM	05/2022	Č. ZAKÁZKY 05/2022
		REVIZE	B2-C101-02_SIT_20170303-01-2022	
		MĚŘITKO	1:750	FORMÁT 4 A4
		OZN. PŘÍLOHY:	<b>D101.02</b>	<b>01</b>