

LEGENDA

FUNKČNÍ REGULACE - PODMÍNKY PRO VYMEZENÍ A VYUŽITÍ POZEMKŮ

stav návrh
POZEMKY BYDLNÍ

.BR	.BR	pozemky bydlení v rodinných domech
.BB	.BB	pozemky bydlení v bytových domech

POZEMKY DOPRAVNÍ INFRASTRUKTURY

.DA	.DA	pozemky komunikací a prostranství místního významu
.DN		pozemky komunikací a prostranství místního významu - náměstí

POZEMKY ZELENĚ

.ZO	.ZO	pozemky veřejné zeleně
.ZP	.ZP	pozemky zeleně přírodního charakteru

POZEMKY TECHNICKÉ INFRASTRUKTURY

.TE		technická infrastruktura - energetika
-----	--	---------------------------------------

	.Kr+z	retence a zásak dešťových vod
		hranice řešeného území
		hranice etap
		stromořadí
		pěší průchod pozemky

PROSTOROVÁ REGULACE


- PODMÍNKY PRO UMÍSTĚNÍ A PROSTOROVÉ ŘEŠENÍ STAVEB

stavební čára

BR/0,4/0,7/3/srd regulační kód pozemků

	charakter zástavby
	maximální výška zástavby hlavní stavby
	index zastavění pozemku pro všechny stavby
	index zastavění pozemku pro hlavní stavbu
	kód funkční regulace využití pozemku

srd	charakter zástavby
srd	- samostatně stojící rodinné domy
drd	- samostatně stojící rodinné domy, rodinné dvojdomy a trojdomy
sbd	- samostatně stojící bytové domy (viladomy)
o	- charakter zastavění není stanoven

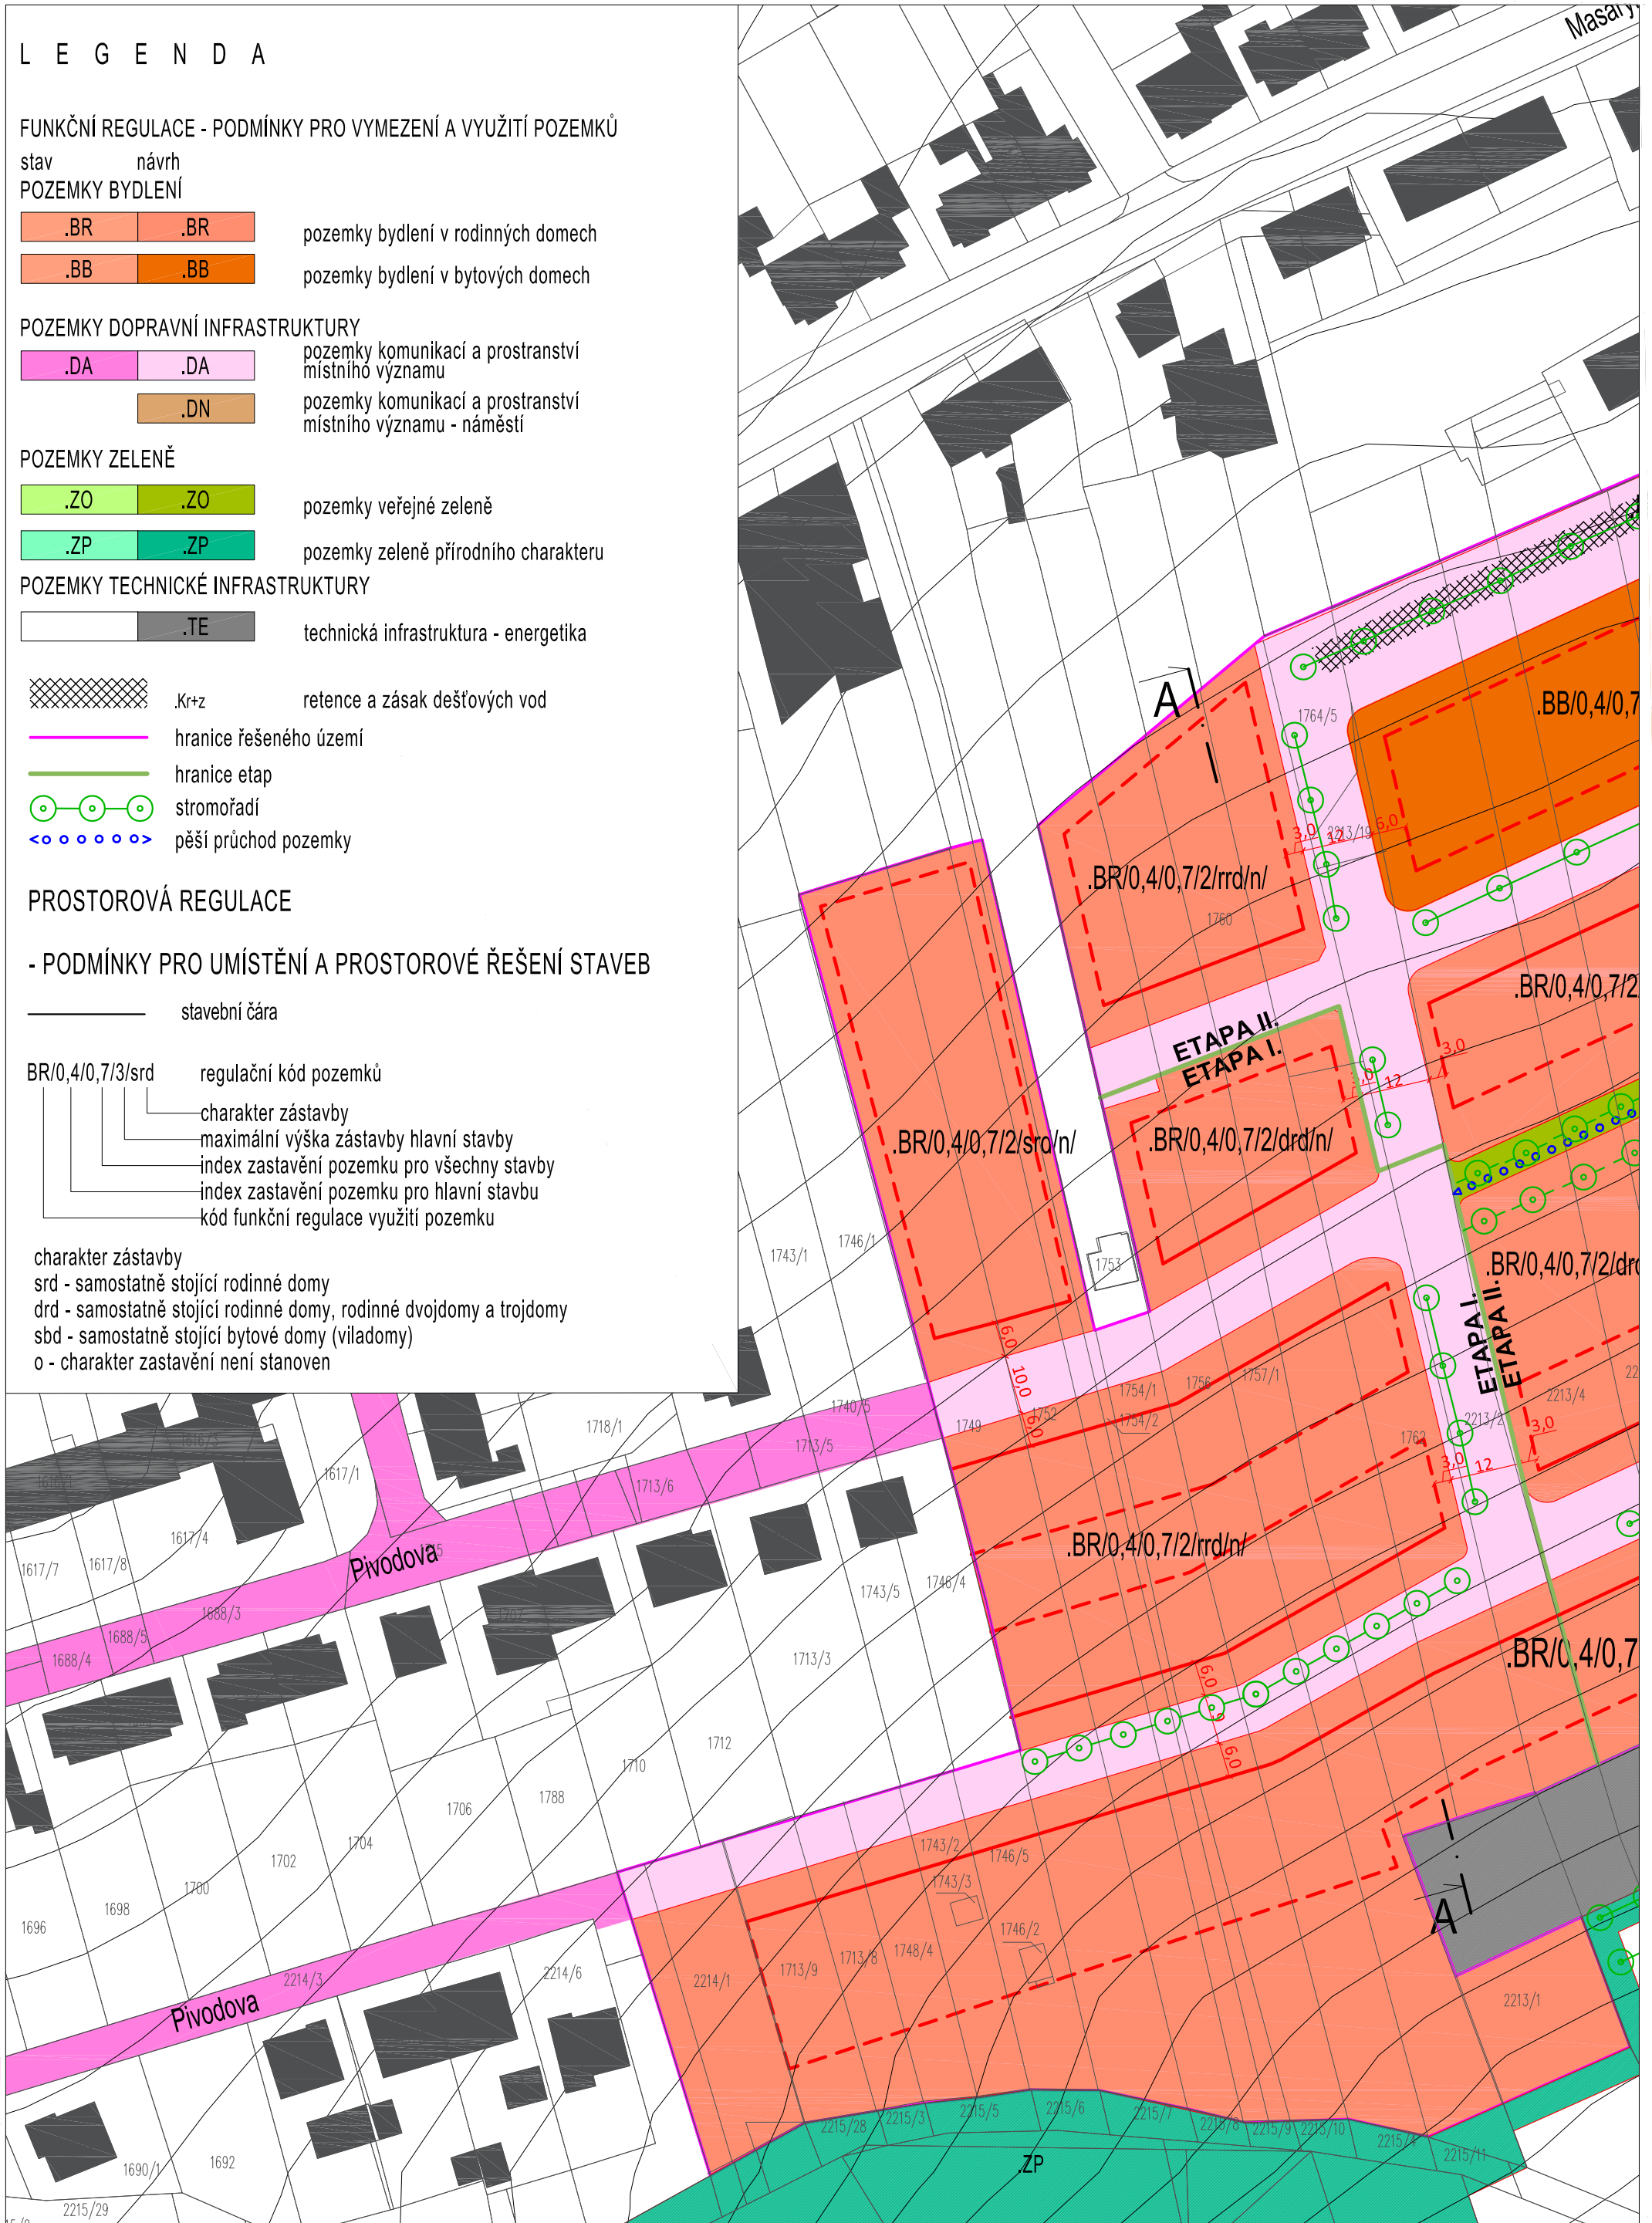

Atelier Tišnovka

KORYČANY, OBLAST ULICE PIVODOVA

ÚZEMNÍ STUDIE

03. HLAVNÍ VÝKRES - ETAPA I

AUTORIZOVANÝ ARCHITEKT: ING. ARCH. M. KLEMENT, ING. ARCH. IRENA MACHOVÁ

SPOLUPRÁCE: MARTIN ŠAFARČÍK

INVESTOR: MĚSTO KORYČANY, NÁMĚSTÍ 401, KORYČANY

DATUM: KVĚTEN 2018

STUPEŇ: URBANISTICKÁ STUDIE

MĚŘÍTKO: 1:1000

FORMÁT: A3

ATELIER TIŠNOVKA

ATELIER KLEMENT, TODOROV

TIŠNOVSKÁ 145, 61400 BRNO

TEL.: 776 044 291

E-MAIL: klement@tisnovka.cz

www.tisnovka.cz