

### Stávající sítě


- NTL PLYNOVOD - STÁVAJÍCÍ
- SLP VEDENÍ - STÁVAJÍCÍ
- ELEKTRICKÉ VEDENÍ NN PODZEMNÍ - STÁVAJÍCÍ
- ELEKTRICKÉ VEDENÍ VN NADZEMNÍ - STÁVAJÍCÍ
- KANALIZACE JEDNOTNÁ - STÁVAJÍCÍ
- VODOVODNÍ ŘÁD - STÁVAJÍCÍ


### Navržené sítě

- NOVÝ VODOVOD
- NOVÁ KANALIZACE
- NOVÝ NTL PLYNOVOD
- NOVÉ SLP VEDENÍ
- NOVÉ ELEKTRICKÉ VEDENÍ NN PODZEMNÍ
- SYSTÉM ODVODNĚNÍ DEŠŤOVÉ VODY

### Navržené plochy

- NAVRŽENÁ ZÁSTAVBA
- VEŘEJNÁ KOMUNIKACE - OBOUSMĚRNÝ PROVOZ
- VEŘEJNÁ ZELEŇ
- ZPEVNĚNÝ CHODNÍK
- HRŠTĚ
- VODNÍ PLOCHA
- OSA KOMUNIKACE
- PLOCHY PARKOVÁNÍ
- OBČANSKÁ VYBAVENOST - RESTAURAČNÍ ZAŘÍZENÍ
- HRANICE ŘEŠENÉHO ÚZEMÍ - PLOCHA BI 14
- HLAVNÍ PĚŠÍ PROPOJENÍ S MĚSTEM
- DOPRAVNÍ PROPOJENÍ S MĚSTEM
- MOŽNÉ DOPRAVNÍ PROPOJENÍ S MĚSTEM (NA PLOCHU SO.2.12)
- ŘEZ ULIČNÍM PROFILEM

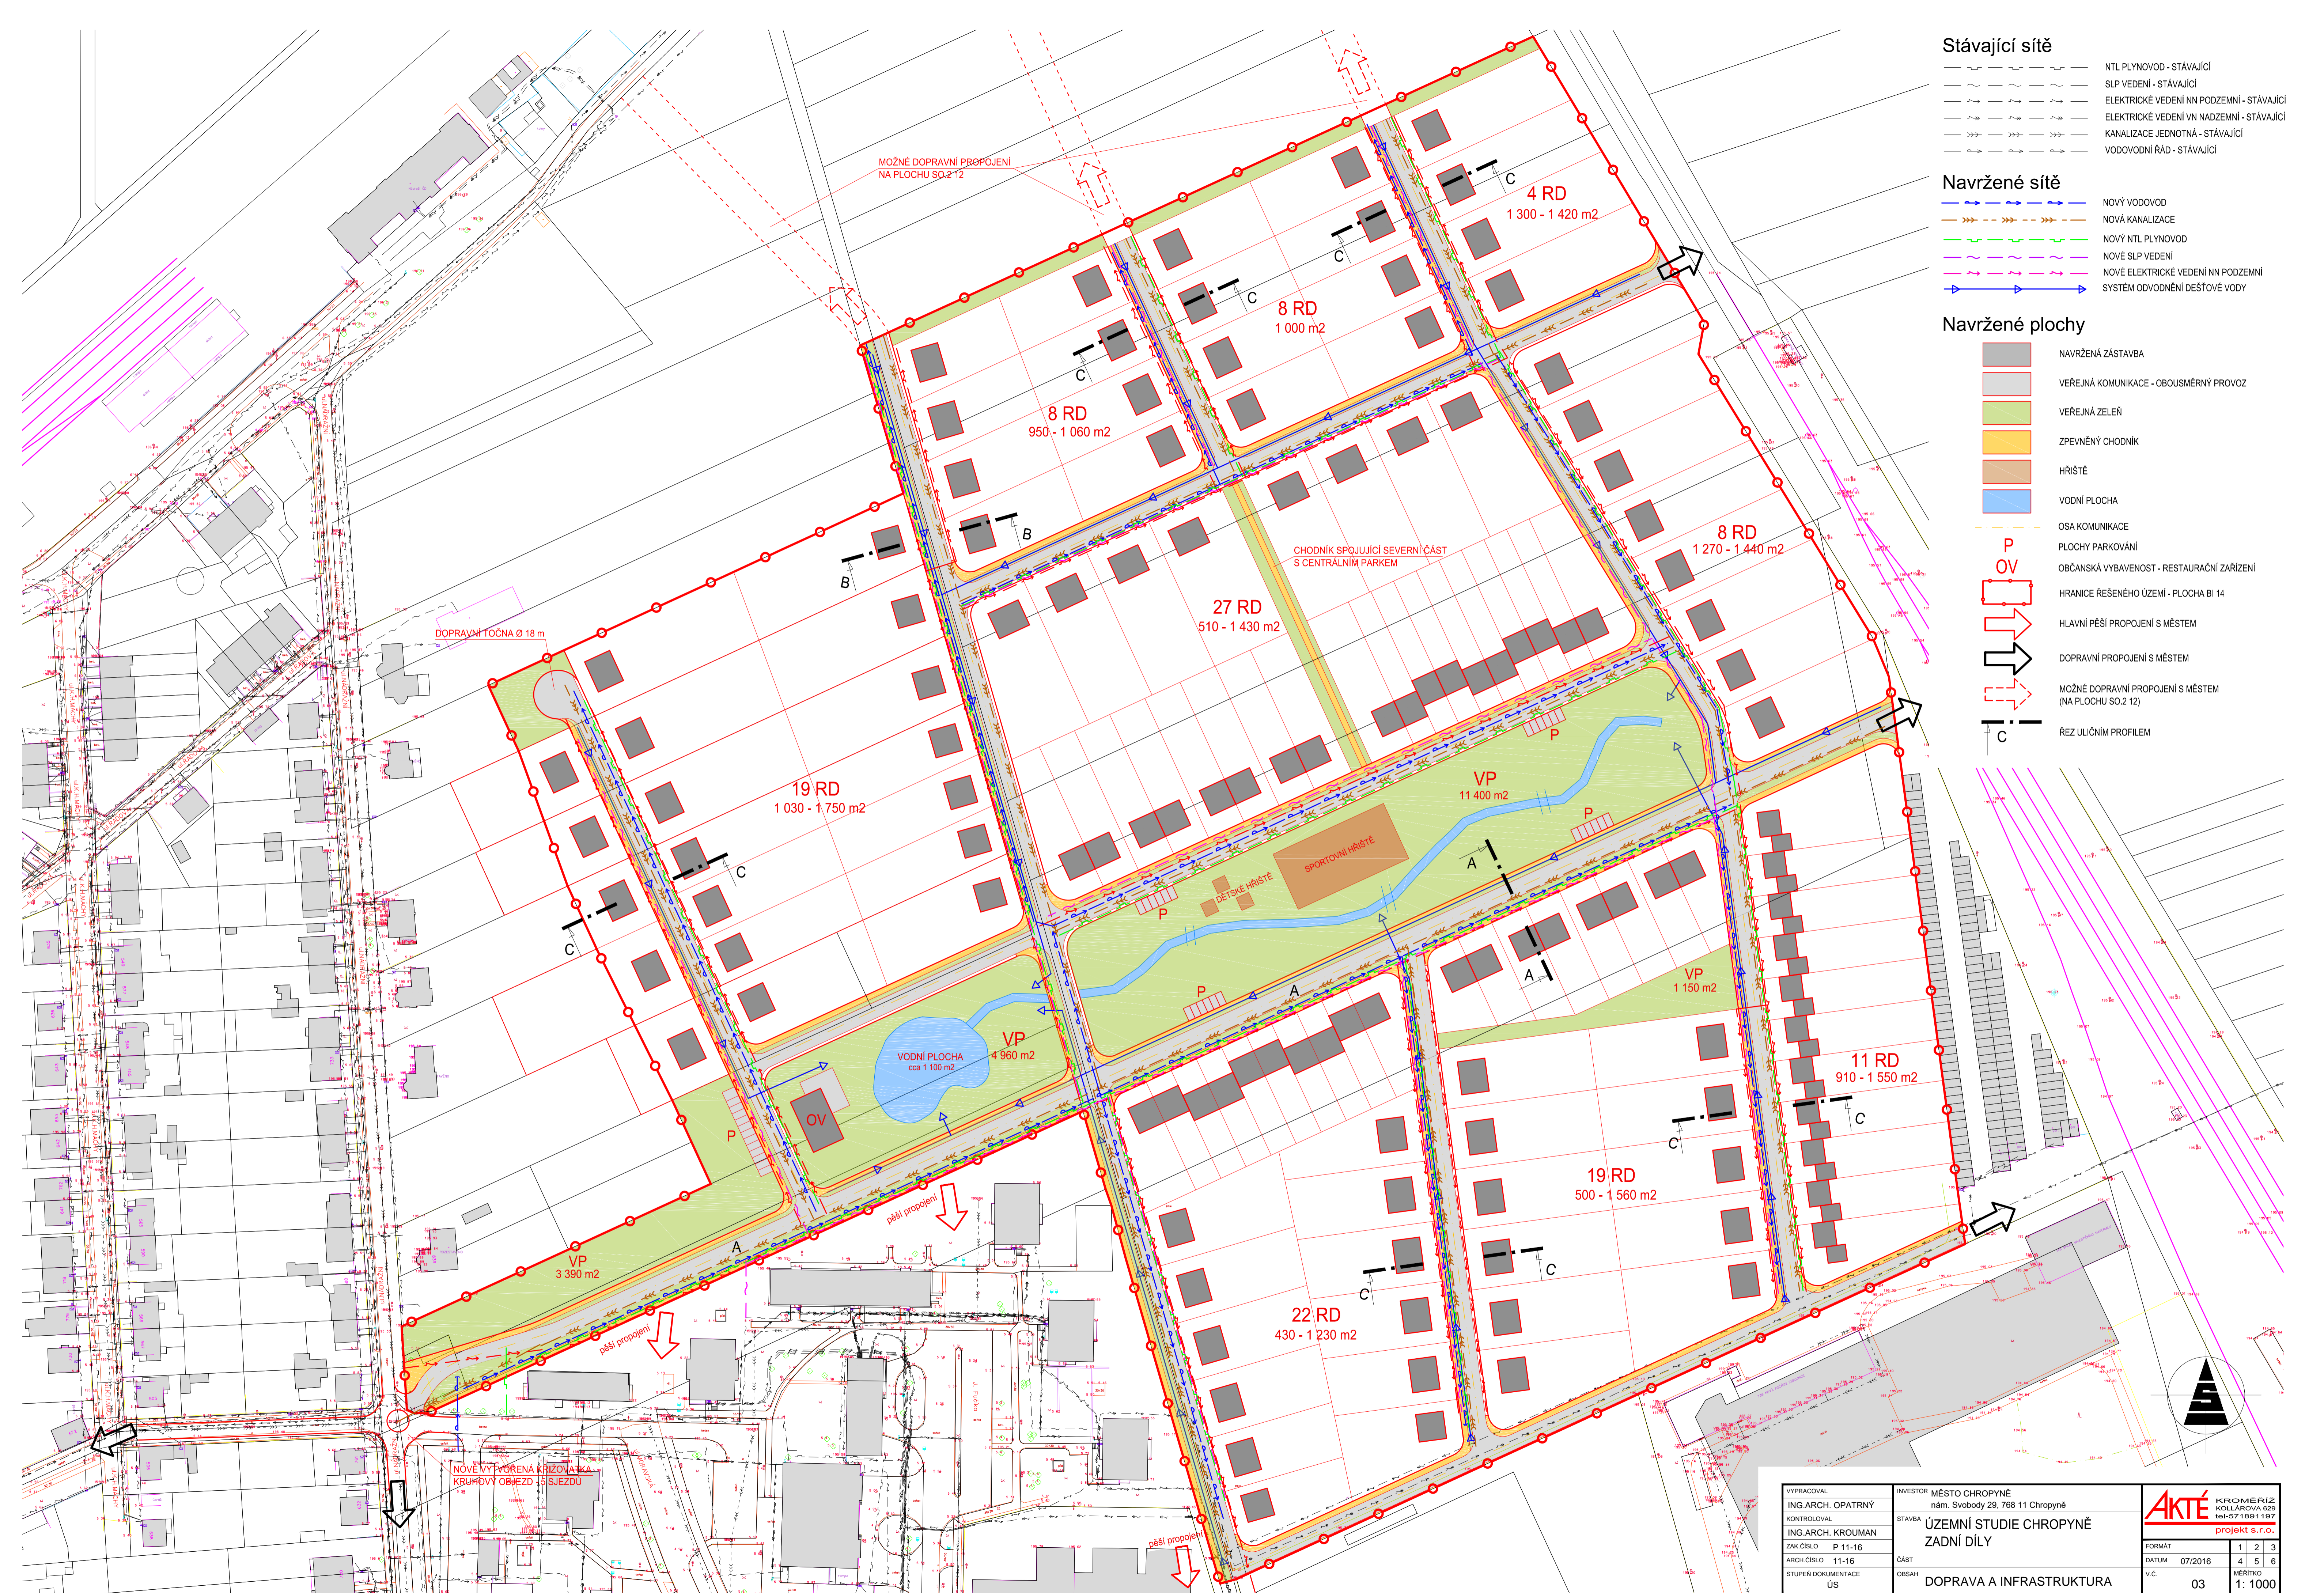

VYPRACOVAL ING. ARCH. OPATRNÝ	INVESTOR MĚSTO CHROPYNĚ nám. Svobody 29, 768 11 Chropyně	 KROMĚŘIŽ KOLLÁROVA 629 765 02 KROMĚŘIŽ projekt s.r.o.
KONTROLOVAL ING. ARCH. KROUMAN	STAVBA ÚZEMNÍ STUDIE CHROPYNĚ ZADNÍ DÍLY	
ZAK. ČÍSLO P 11-16	ČÁST	FORMÁT 1 2 3
ARCH. ČÍSLO 11-16	STUPĚŇ DOKUMENTACE ÚS	DATUM 07/2016
		4 5 6
		MĚŘÍTKO 1: 1000