


L E G E N D A

<p>VYUŽITÍ ÚZEMÍ</p> <p>stav návrh</p>	<p>plochy komunikací a prostoru místního významu</p>
<p>KANALIZACE</p> <p>stoka jednotné kanalizace</p>	<p>referenční a zásek dešťových vod</p>
<p>VODOVOD</p> <p>vodovodní řád</p> <p>vodovodní řád - dálkový</p>	

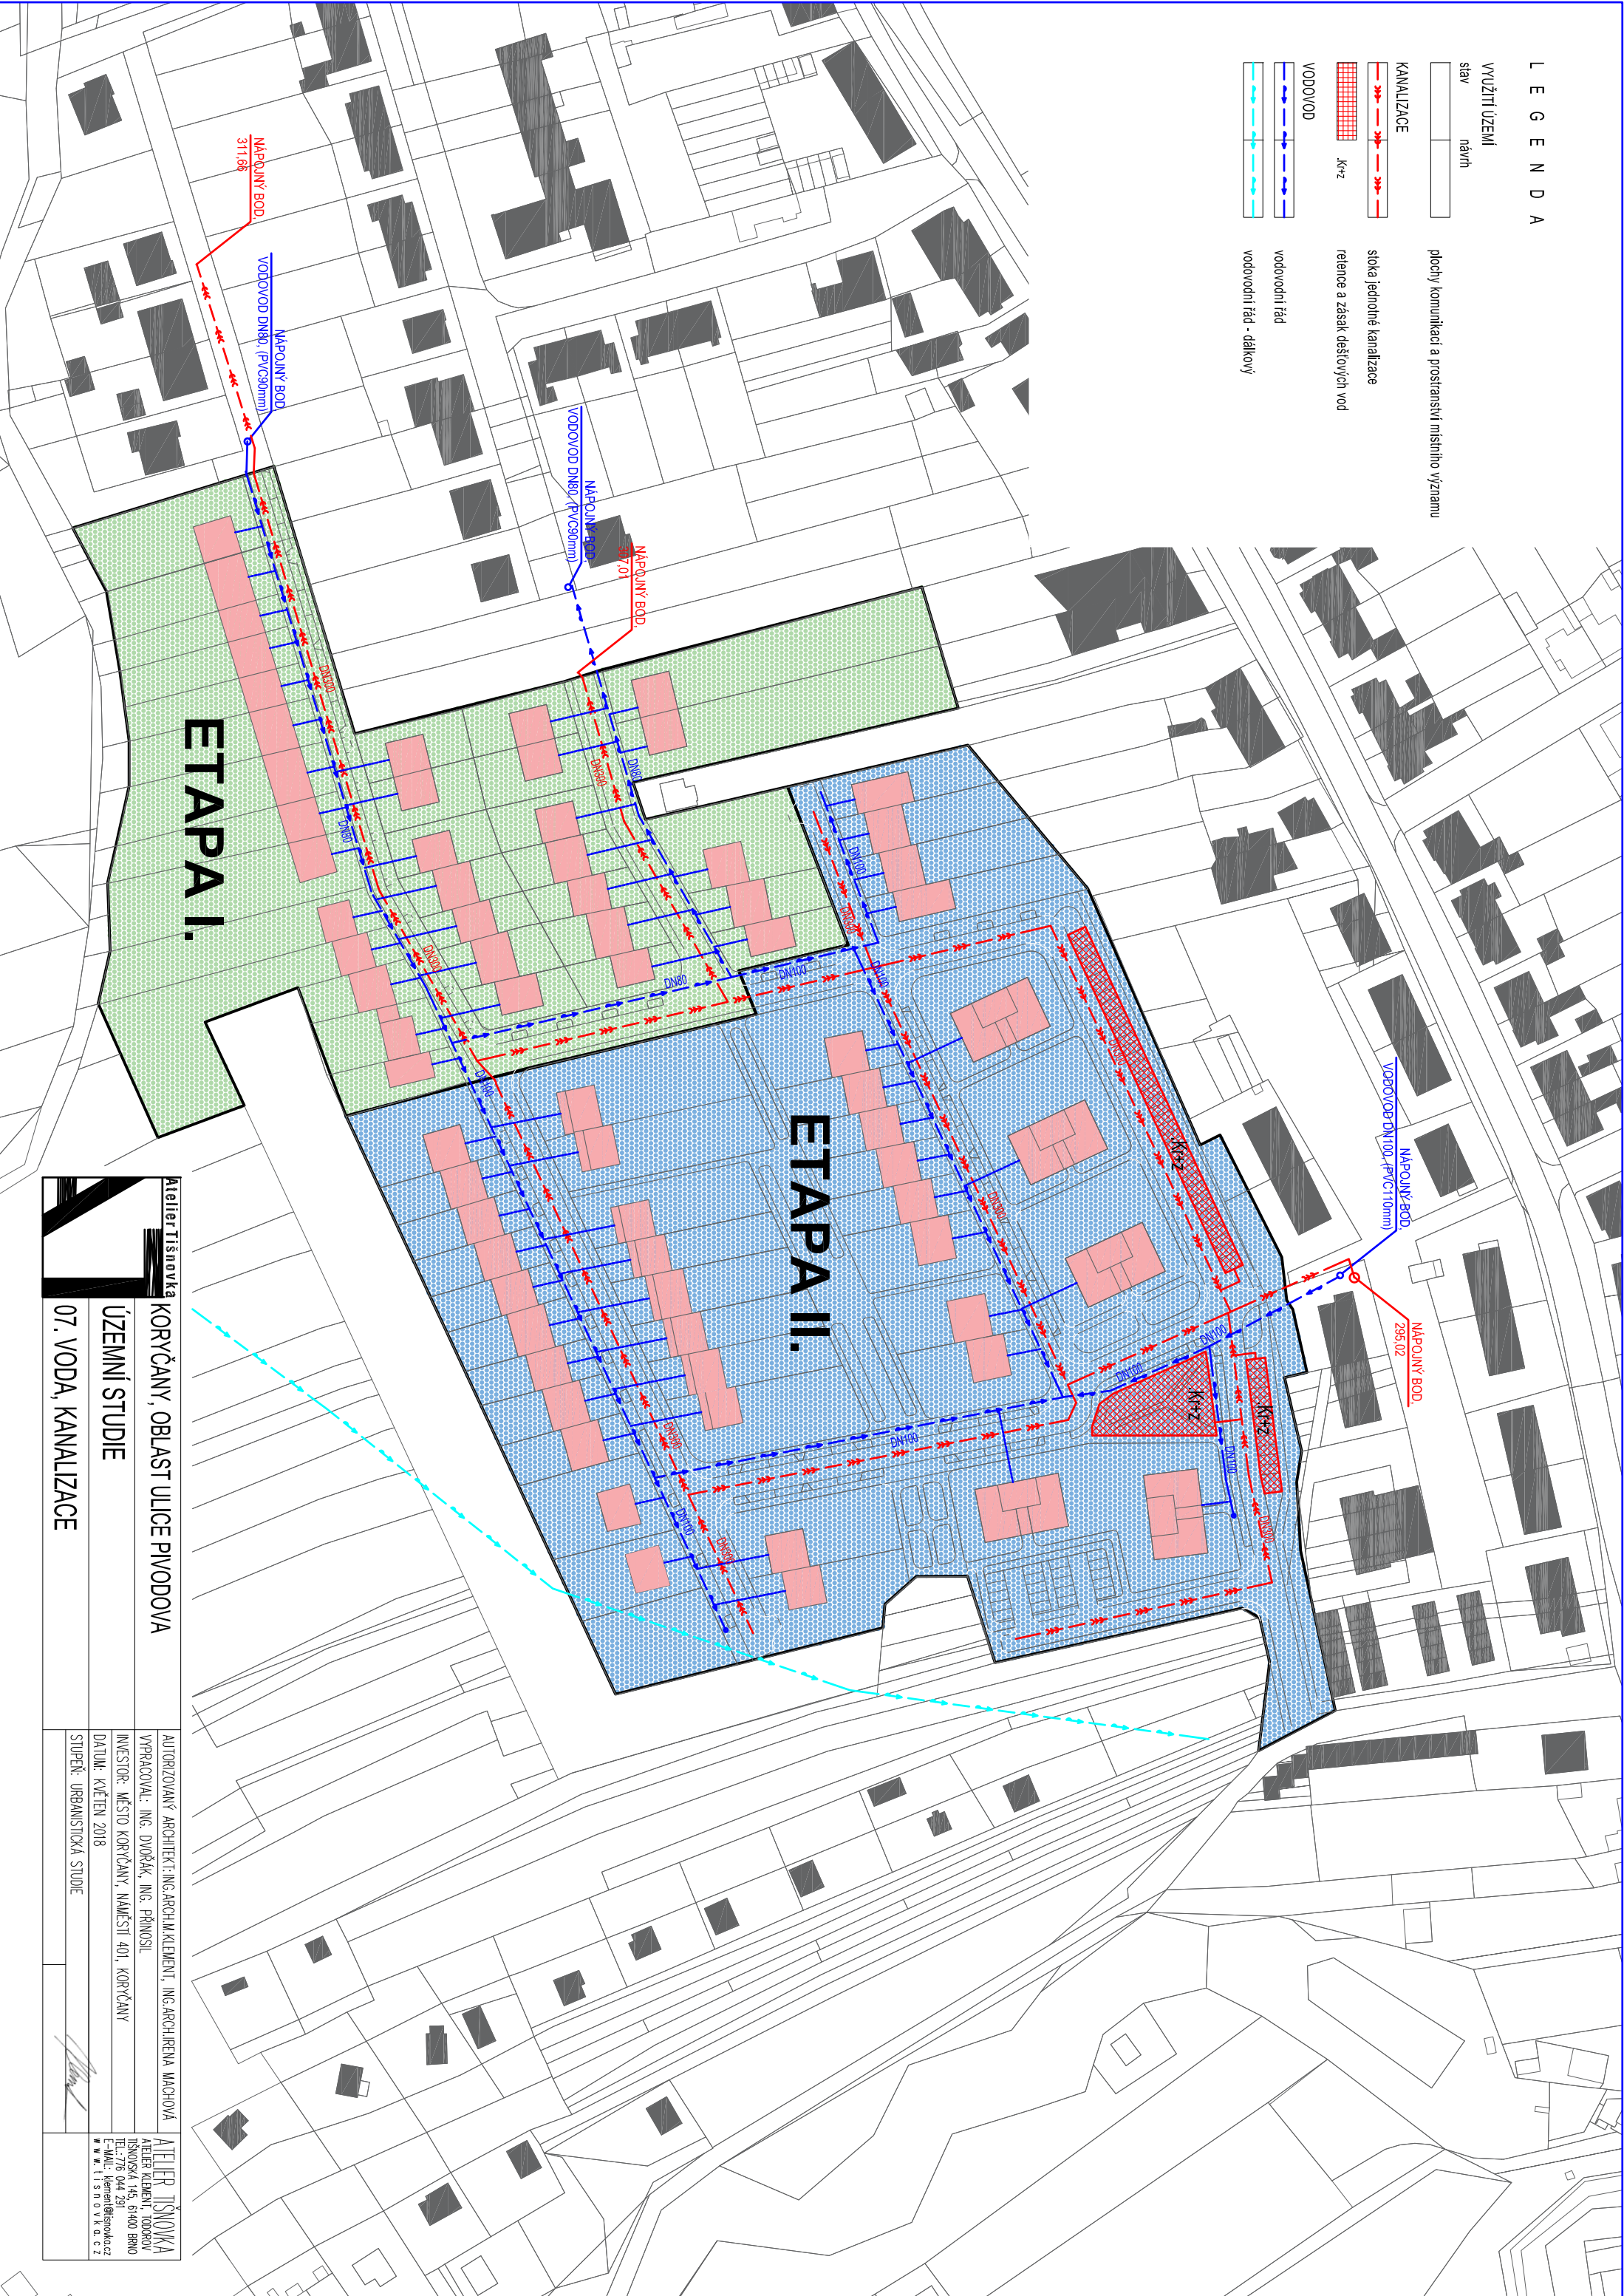

ETAPA I.

ETAPA II.

	<p>Atelier Tisňovka KORYČANY, OBLAST ULICE PIVODOVA</p>	<p>AUTORIZOVANÝ ARCHITEKT: ING. ARCH. KLEMEŇT, ING. ARCH. IRENA MACHOVÁ VYPRACOVAL: ING. DVORÁK, ING. PRINOSIL</p>	<p>ATELIER TISŇOVKA TISŇOVSKÁ 145, 61400 BRNO TEL: 7376 044 290 E-MAIL: klem@atliersnovka.cz WWW.TISNOVKA.CZ</p>
	<p>ÚZEMNÍ STUDIE 07. VODA, KANALIZACE</p>	<p>INVESTOR: MĚSTO KORYČANY, NÁMĚSTÍ 401, KORYČANY DATUM: KVĚTEN 2018</p>	<p>STUPEŇ: URBANISTICKÁ STUDIE</p>