


Plán udržitelné městské mobility Kroměříž

Návrh úprav komunikační sítě IAD Žáseky

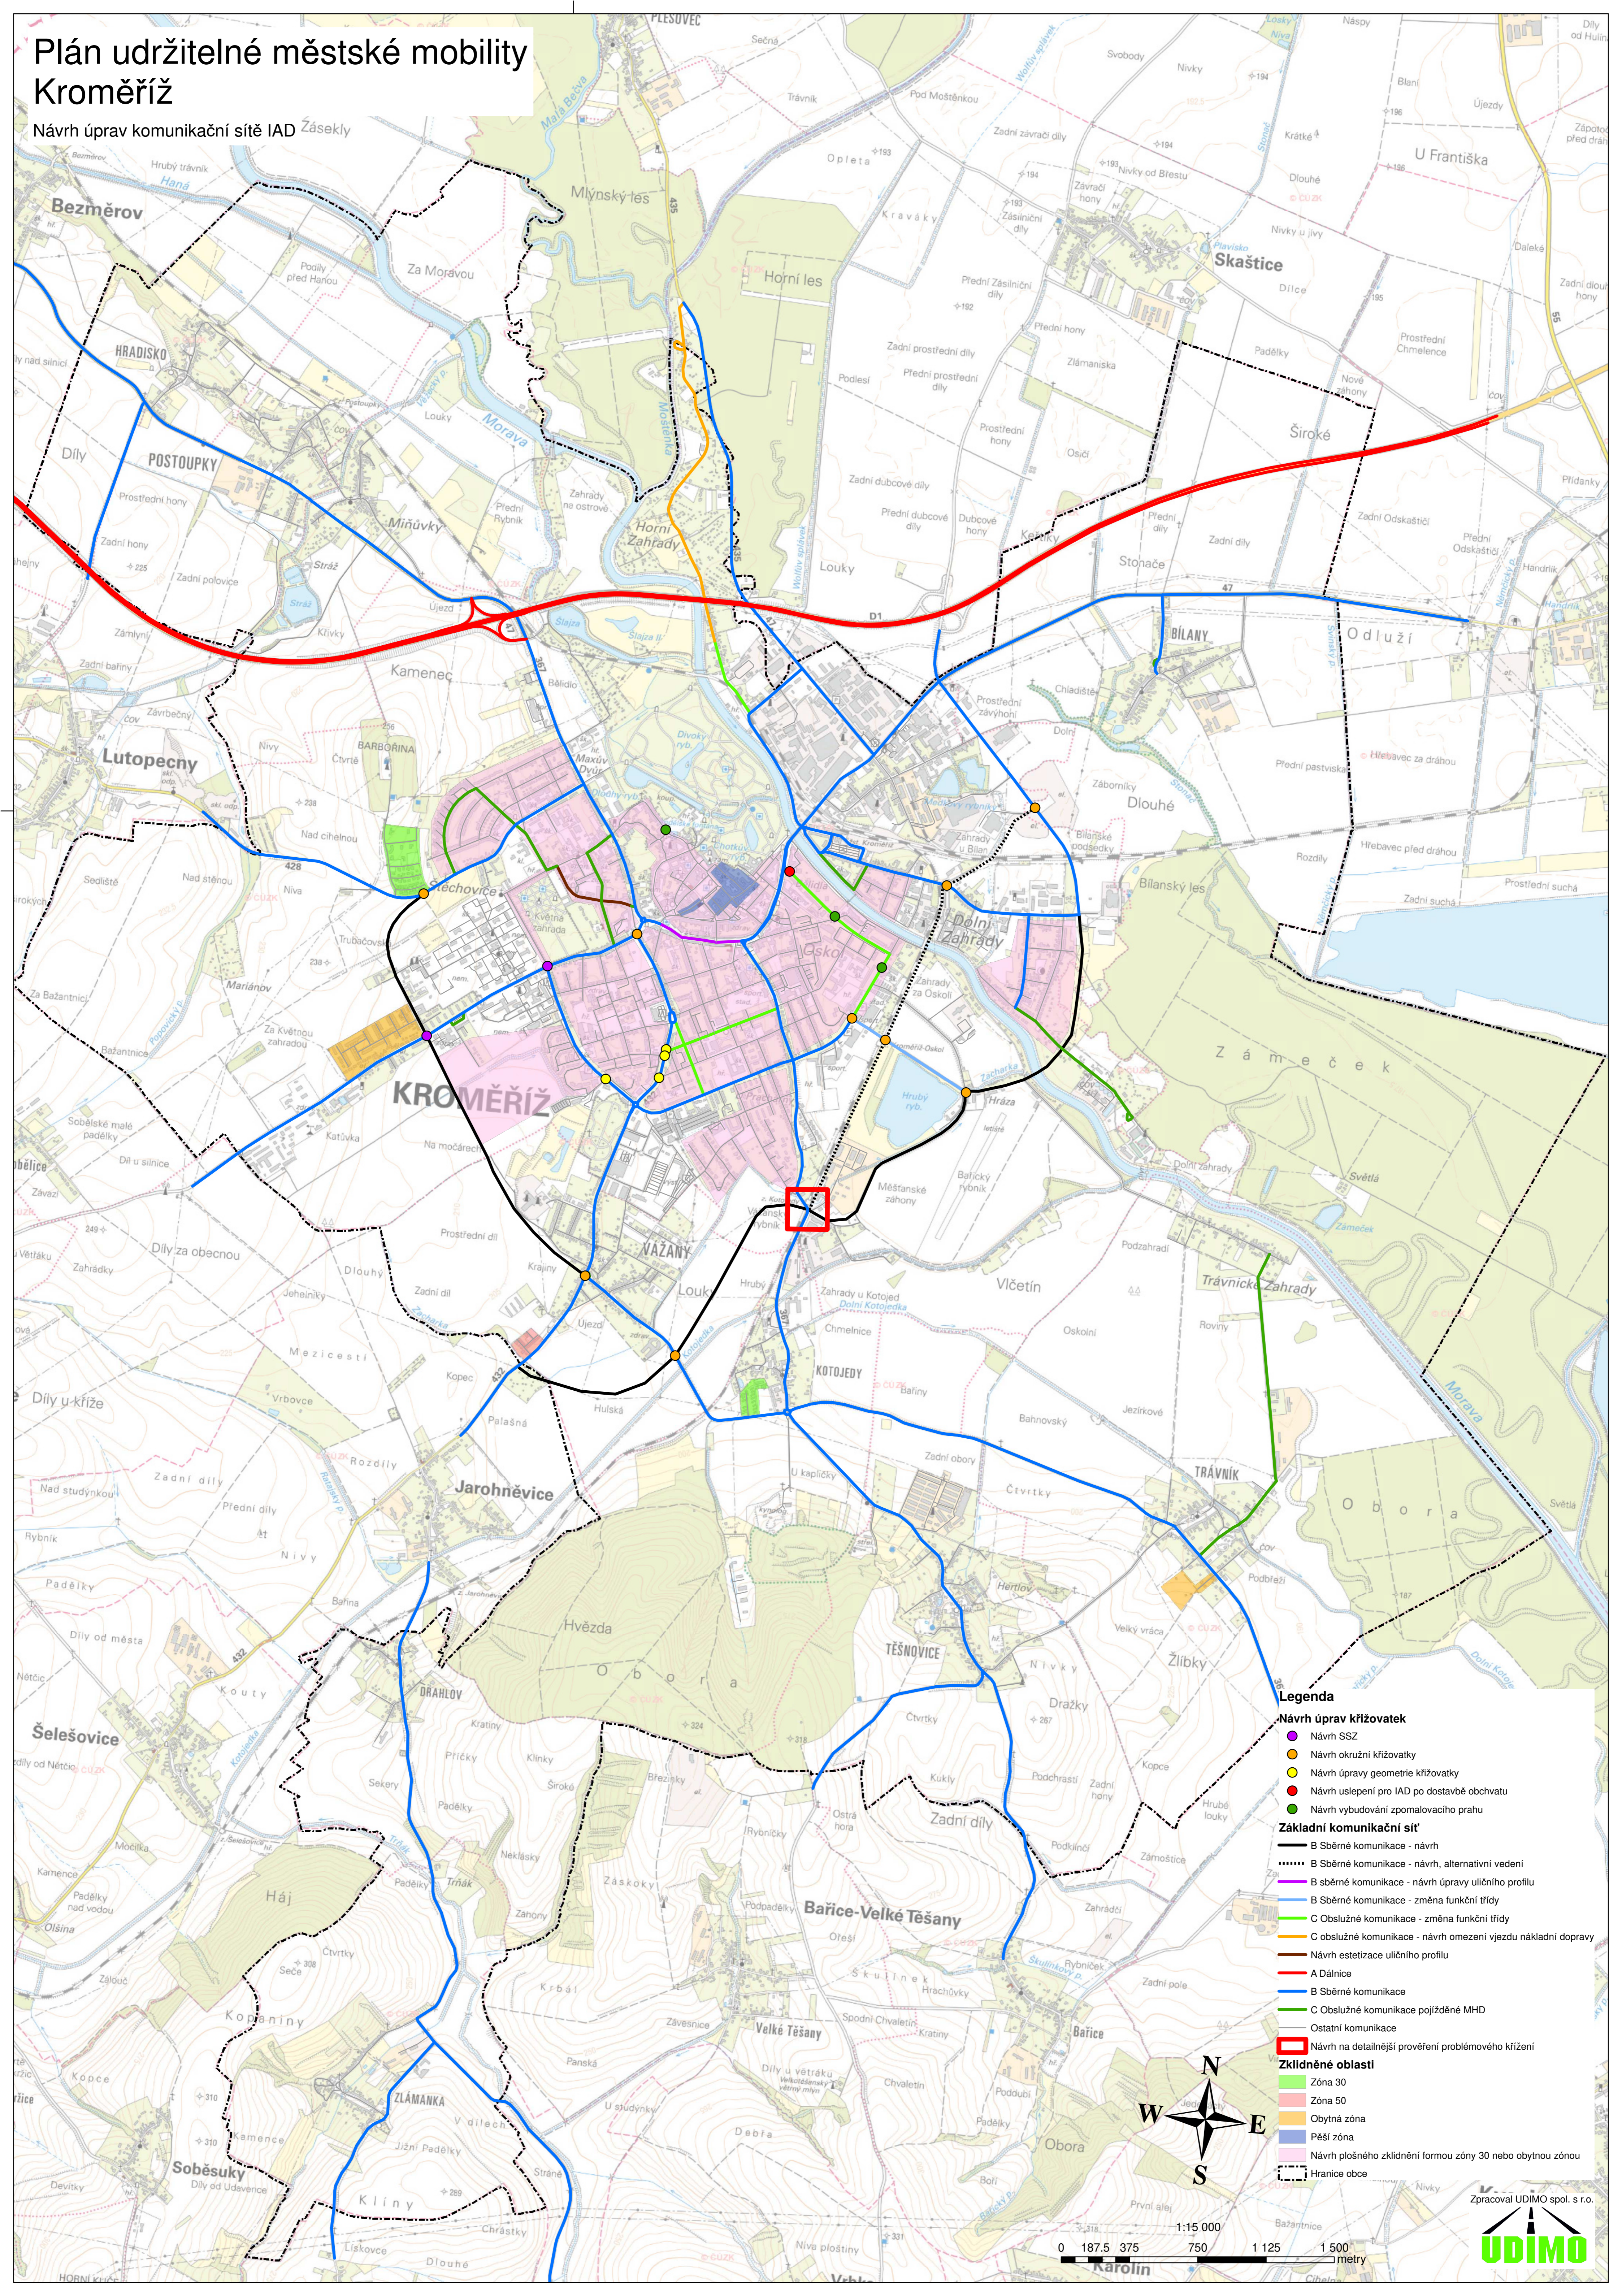

Legenda

Návrh úprav křižovatek

- Návrh SSZ
- Návrh okružní křižovatky
- Návrh úpravy geometrie křižovatky
- Návrh uslepení pro IAD po dostavbě obchvatu
- Návrh vybudování zpomalovací prahu

Základní komunikační síť

- B Sběrné komunikace - návrh
- B Sběrné komunikace - návrh, alternativní vedení
- B Sběrné komunikace - návrh úpravy uličního profilu
- B Sběrné komunikace - změna funkční třídy
- C Obslužné komunikace - změna funkční třídy
- C obslužné komunikace - návrh omezení vjezdu nákladní dopravy
- Návrh estetizace uličního profilu
- A Dálnice
- B Sběrné komunikace
- C Obslužné komunikace pojižděné MHD
- Ostatní komunikace

Návrh na detailnější prověření problematického křížení

Zklidněné oblasti

- Zóna 30
- Zóna 50
- Obytná zóna
- Pěší zóna
- Návrh plošného zklidnění formou zóny 30 nebo obytnou zónou
- Hranice obce

1:15 000

0 187.5 375 750 1 125 1 500 metry

Zpracoval UDIMO spol. s r.o.