


ÚSTAV SOCIÁLNÍ PÉČE

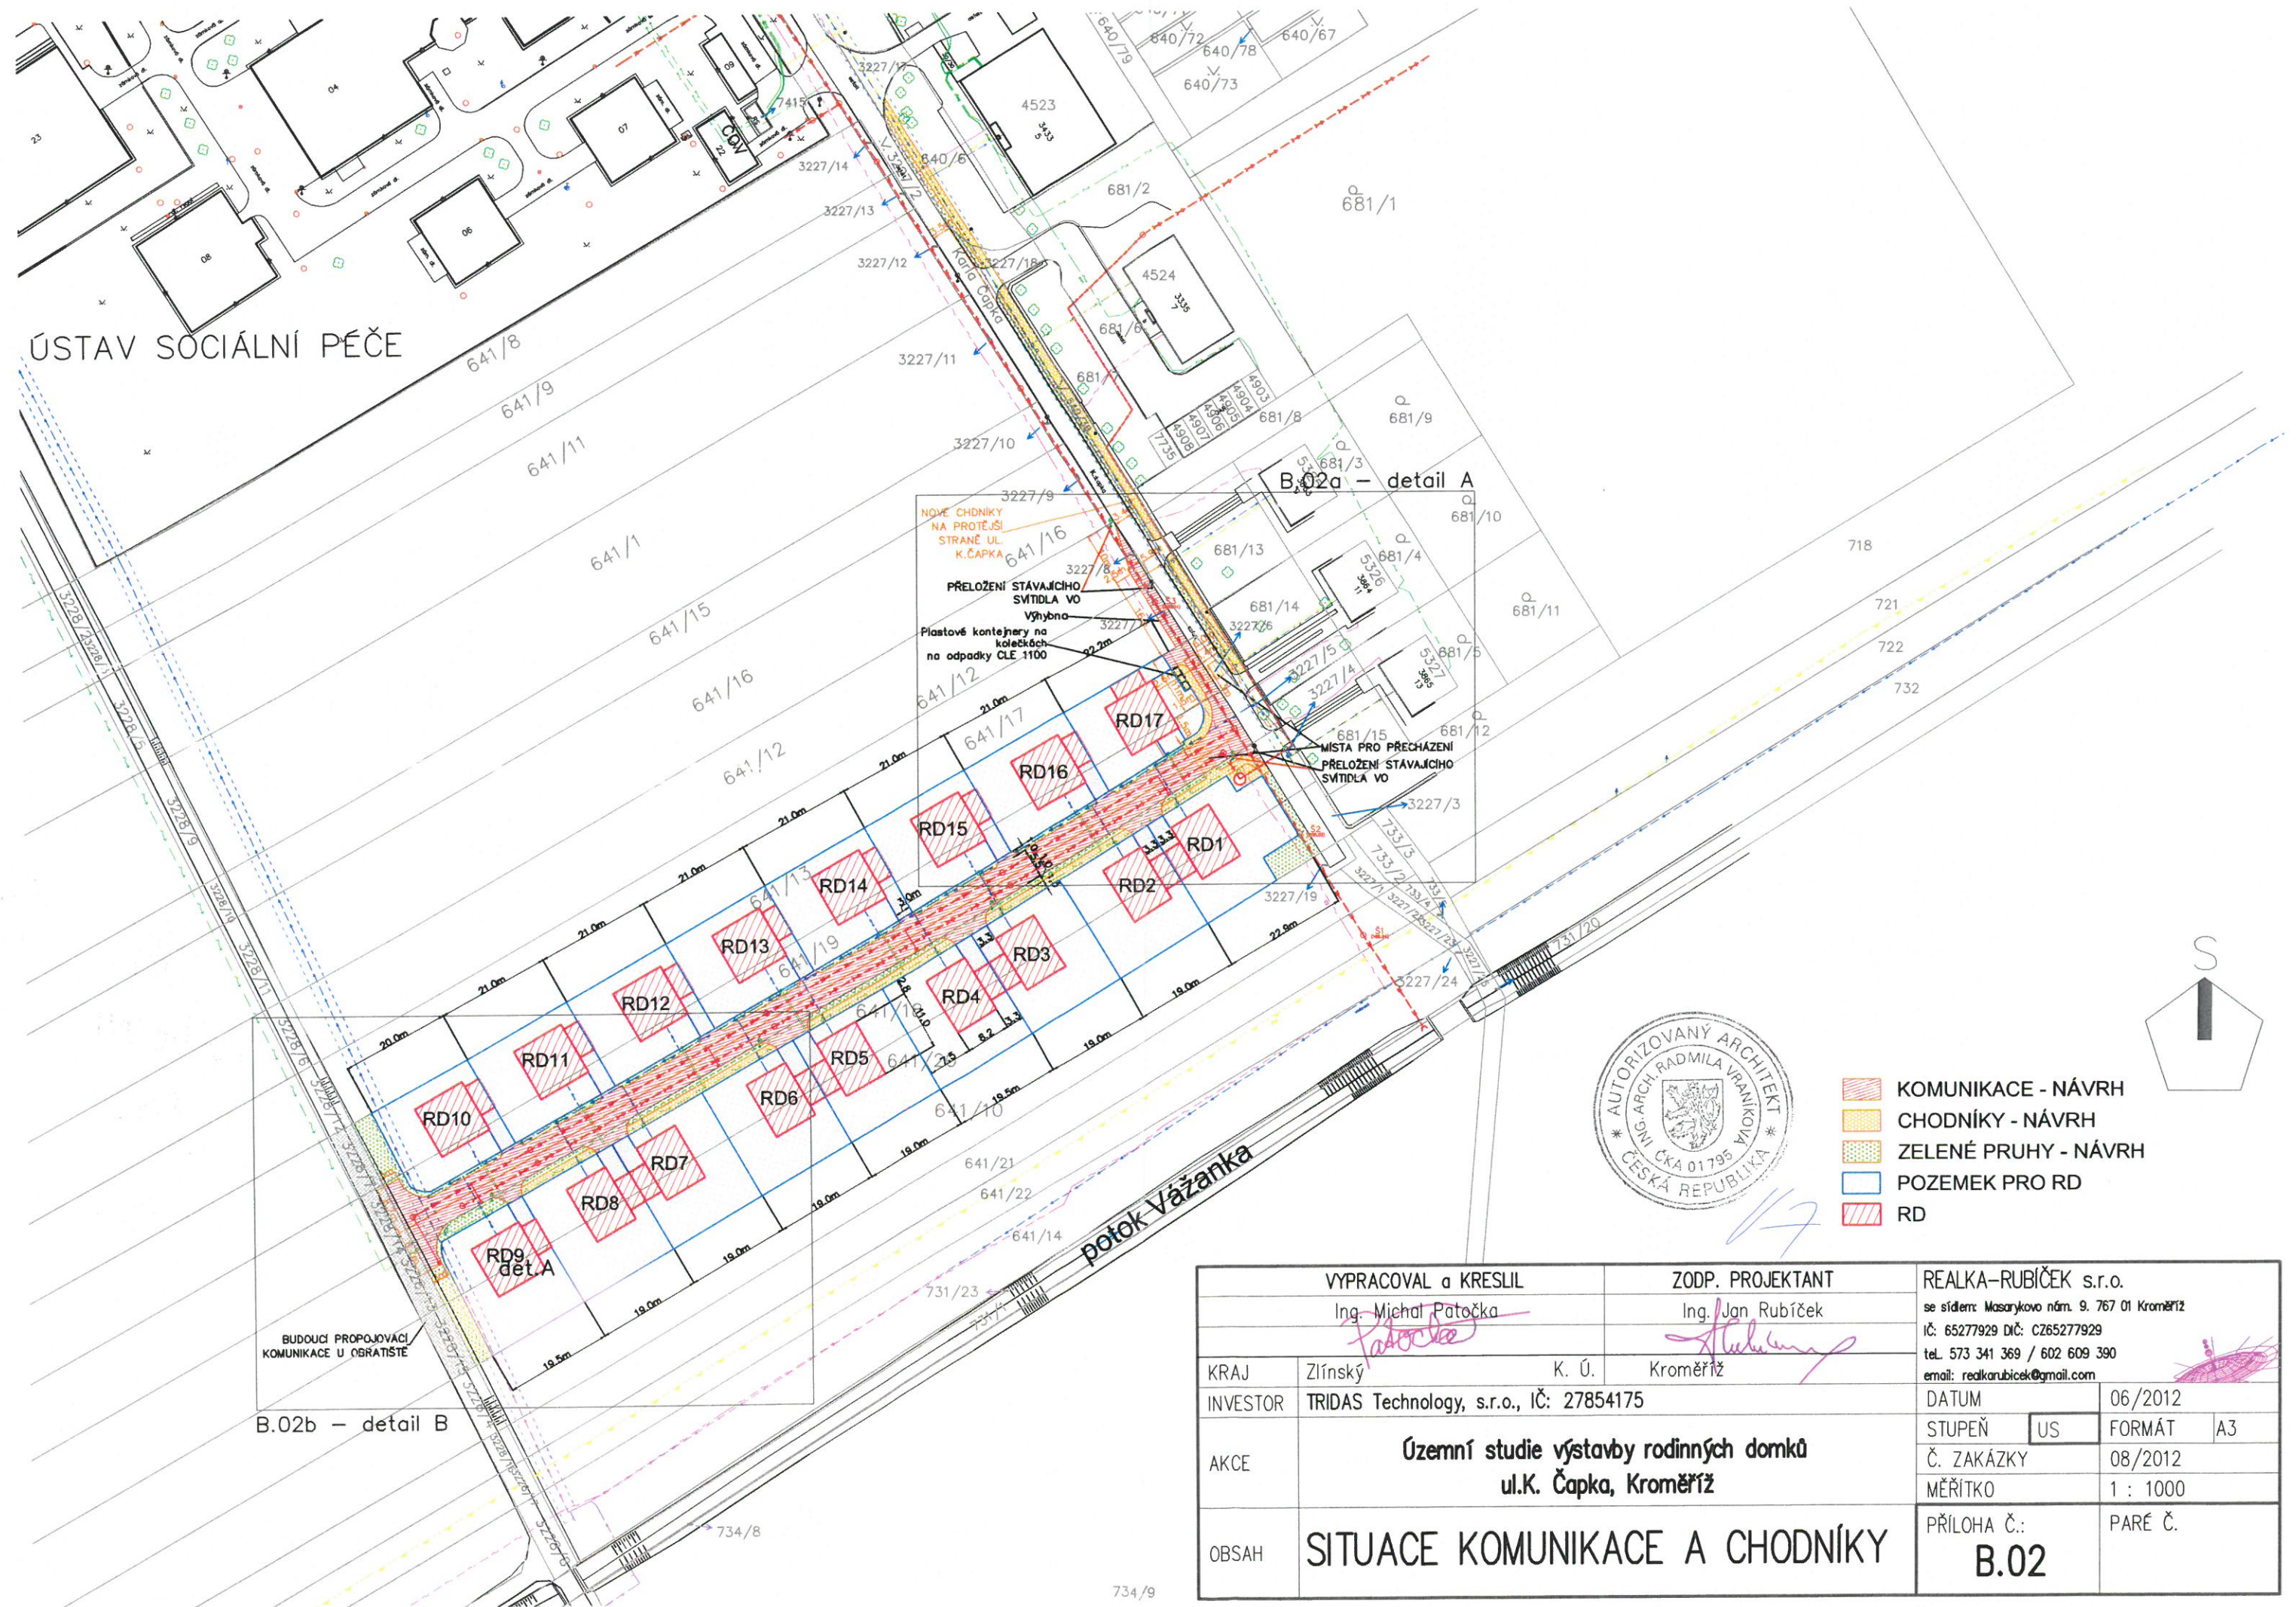

B.02b - detail B

B.02a - detail A



- KOMUNIKACE - NÁVRH
- CHODNÍKY - NÁVRH
- ZELENÉ PRUHY - NÁVRH
- POZEMEK PRO RD
- RD



VYPRACOVAL a KRESLIL Ing. Michal Patočka		ZODP. PROJEKTANT Ing. Jan Rubíček	REALKA-RUBÍČEK s.r.o. se sídlem: Masarykovo nám. 9, 767 01 Kroměříž IČ: 65277929 DIČ: CZ65277929 tel. 573 341 369 / 602 609 390 email: realkarubicek@gmail.com				
KRAJ	Zlínský	K. Ú.	Kroměříž				
INVESTOR	TRIDAS Technology, s.r.o., IČ: 27854175			DATUM	06/2012		
AKCE	Územní studie výstavby rodinných domků ul.K. Čapka, Kroměříž			STUPEŇ	US	FORMÁT	A3
				Č. ZAKÁZKY	08/2012	MĚŘÍTKO	1 : 1000
OBSAH	SITUACE KOMUNIKACE A CHODNÍKY			PŘÍLOHA Č.:	PARÉ Č.		
				B.02			