



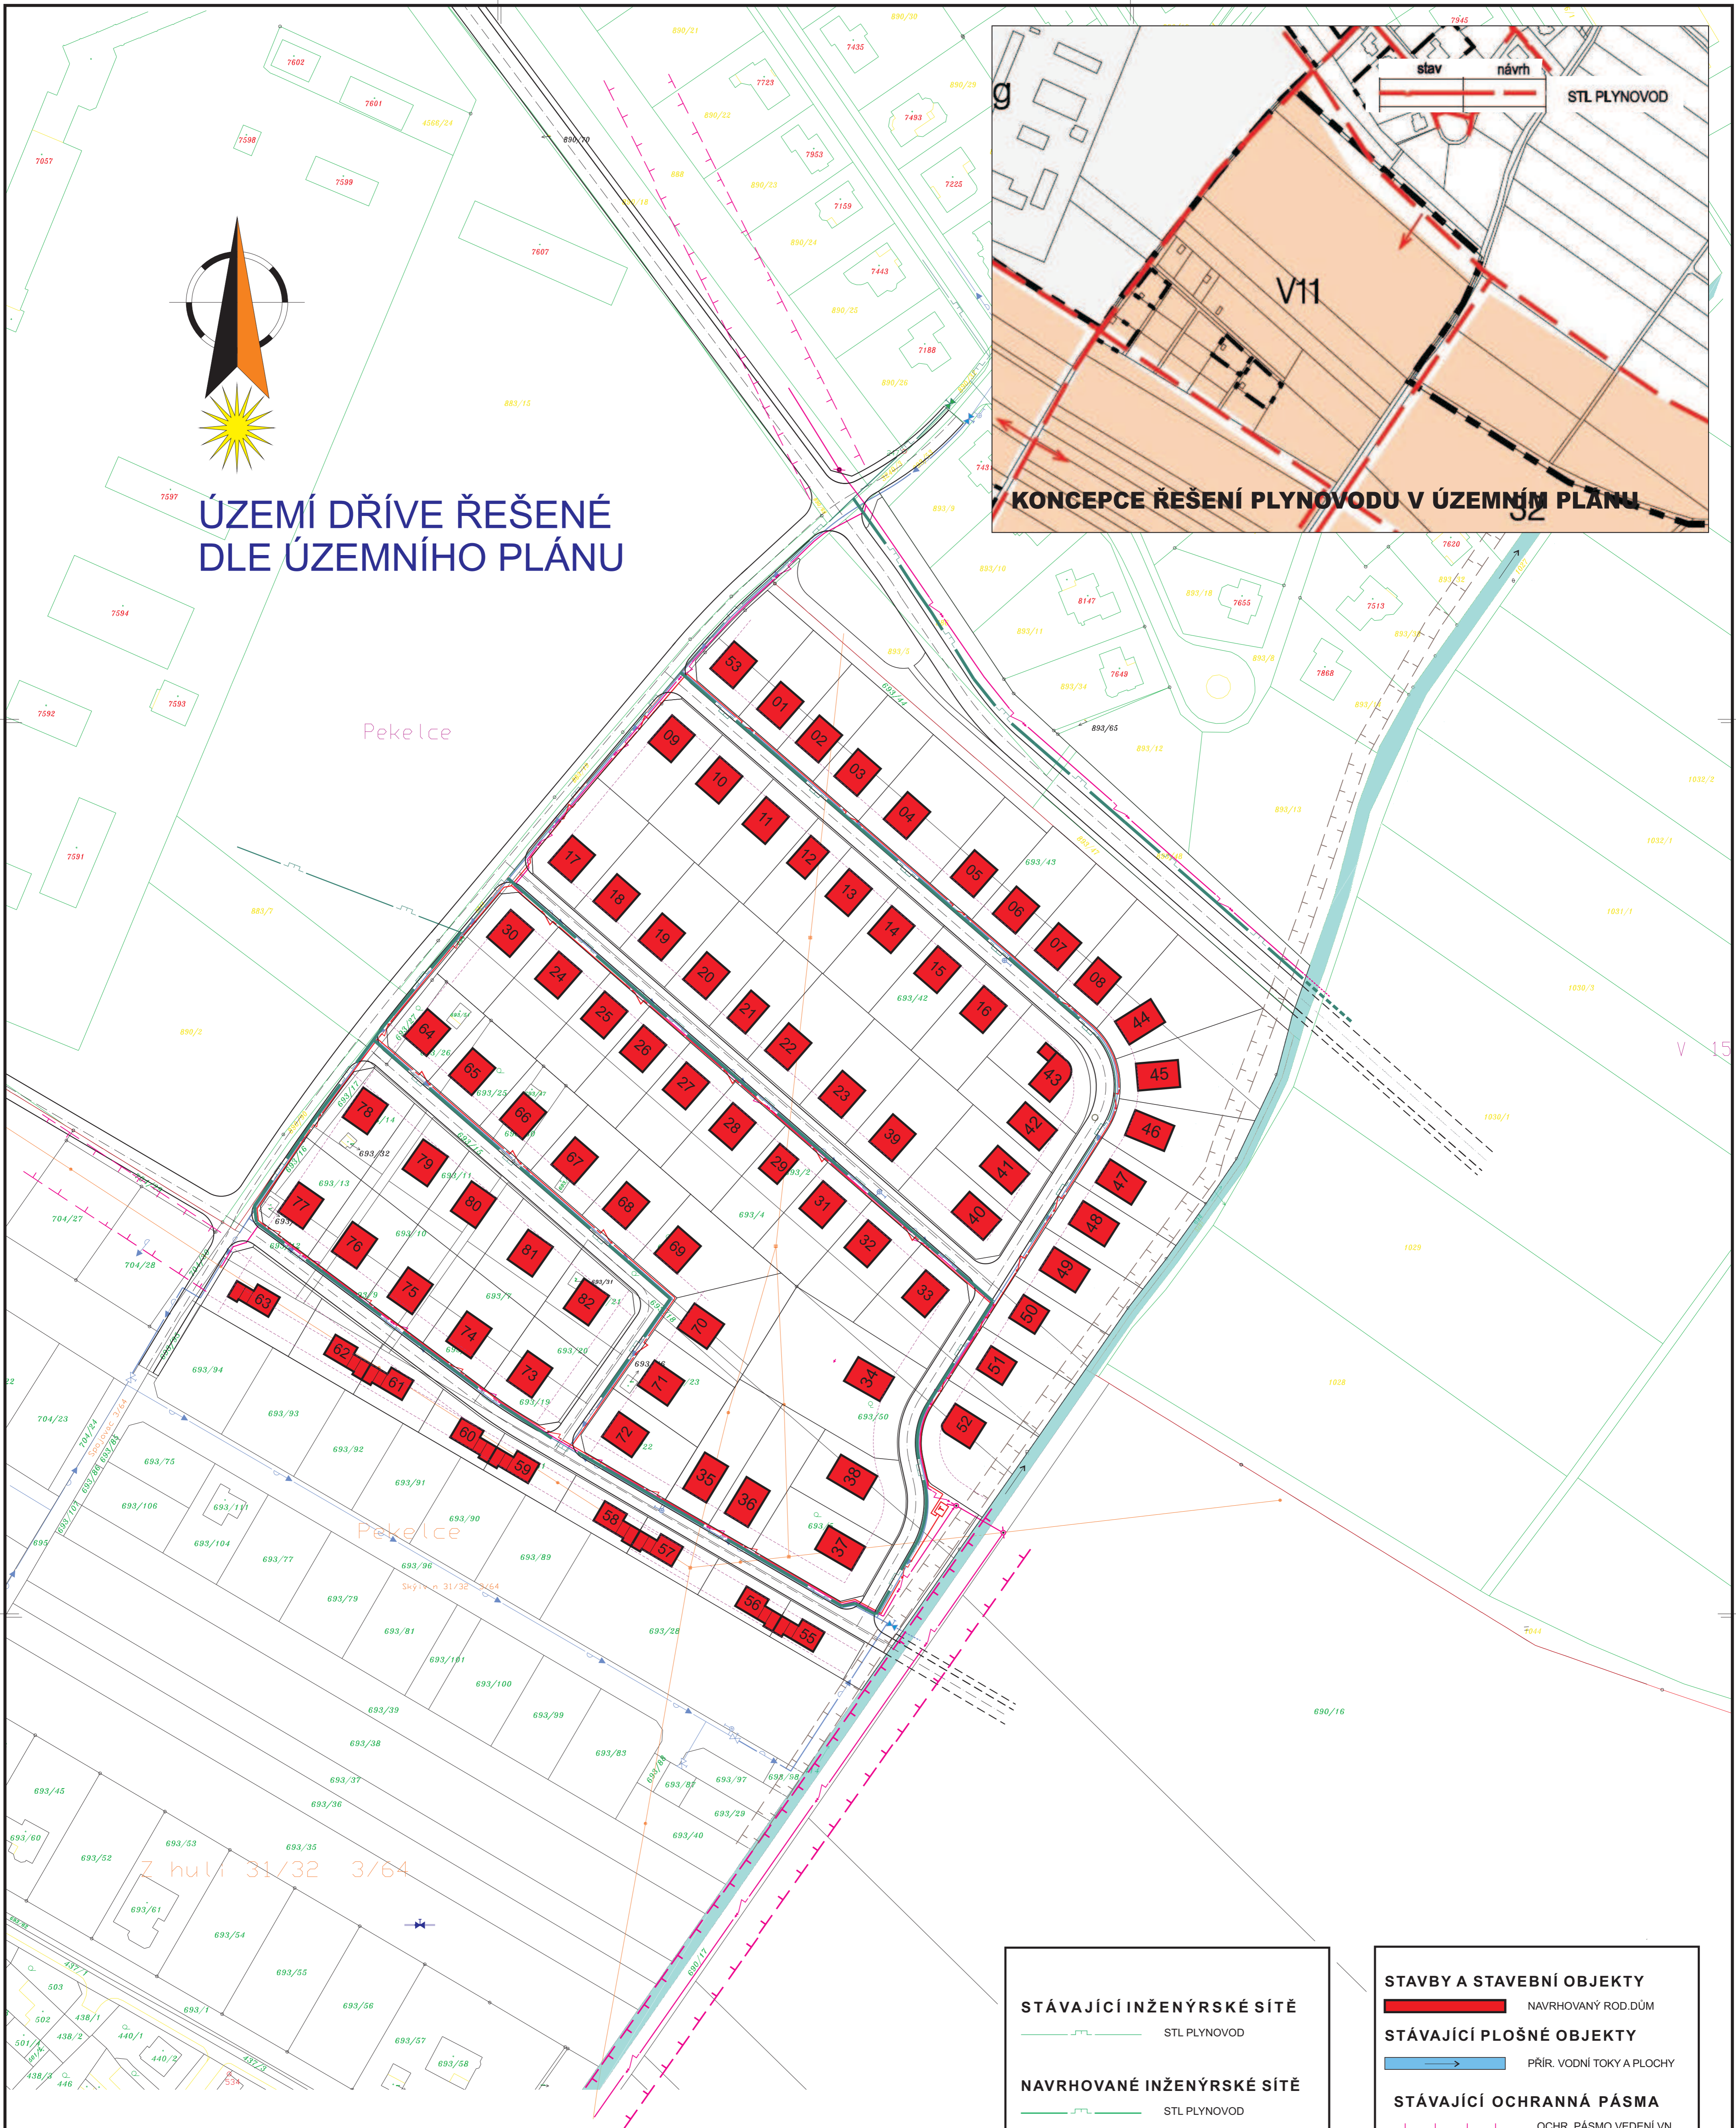

ÚZEMÍ DŘÍVE ŘEŠENÉ DLE ÚZEMNÍHO PLÁNU

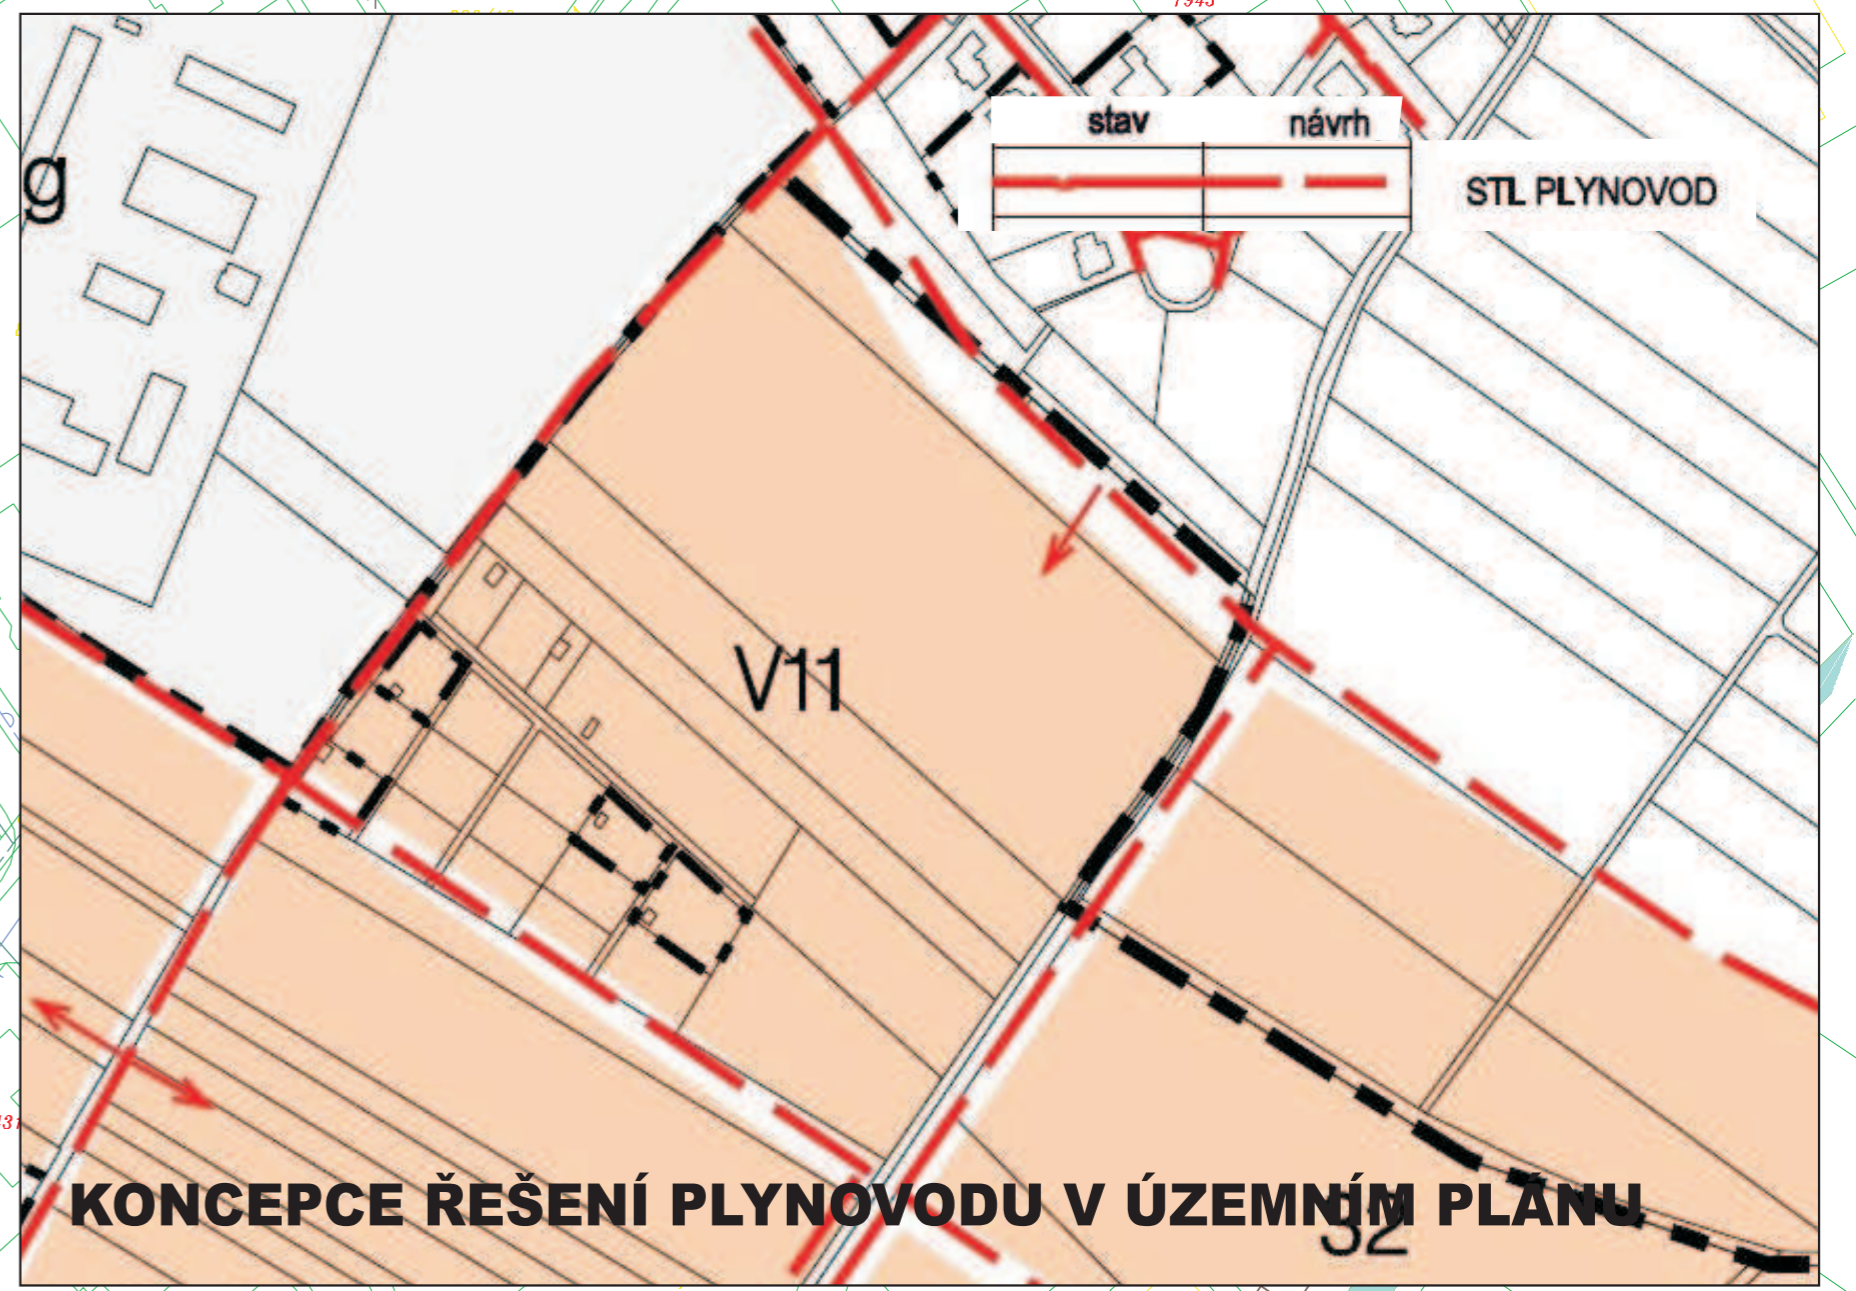

STÁVAJÍCÍ INŽENÝRSKÉ SÍTĚ	
	STL PLYNOVOD
NAVRHOVANÉ INŽENÝRSKÉ SÍTĚ	
	STL PLYNOVOD
NAVRHOVANÉ OBJEKTY NA SÍTÍCH	
	TRASOVÝ UZÁVĚR STL

STAVBY A STAVEBNÍ OBJEKTY	
	NAVRHOVANÝ ROD.DŮM
STÁVAJÍCÍ PLOŠNÉ OBJEKTY	
	PŘÍR. VODNÍ TOKY A PLOCHY
STÁVAJÍCÍ OCHRANNÁ PÁSMA	
	OCHR. PÁSMA VEDENÍ VN
	OCHR. PÁSMA KANALIZACE
NAVRHOVANÁ OCHRANNÁ PÁSMA	
	OCHR. PÁSMA VEDENÍ VN
	STAVEBNÍ ČÁRA ROD.DOMŮ

M 1:1000

HLAVNÍ PROJEKTANT AKCE
Ing.arch.Ladislav KOUKAL

KOUKAL IČO 123 05 073
MILÍČOVO NÁM. 560/11A
767 01 KROMĚŘÍŽ

MĚSTSKÝ ÚŘAD KROMĚŘÍŽ
ODDĚLENÍ ÚZEMNÍHO PLÁNOVÁNÍ
Velká nám. 115/1, 767 01 KROMĚŘÍŽ
Místo stavby: Lokalita PEKELCE 2
Kat.území: Kroměříž a Vážany, 767 01 KROMĚŘÍŽ

Zakázka číslo: 344/10
Datum: Únor 2011
Účel: ÚZEMNÍ STUDIE

VYPRACOVAL: Ing.arch.Ladislav KOUKAL
KRESELIL: Ing.arch.L.KOUKAL
Název přílohy: NÁVRH PLYNOVODU V LOKALITĚ
Měřítko: 1:1000
Číslo přílohy: C-08

Název akce: ÚZEMNÍ STUDIE LOKALITY PEKELCE 2
Osdíl: C
GRAFICKÁ ČÁST
Výtisk číslo: 8 x A4