


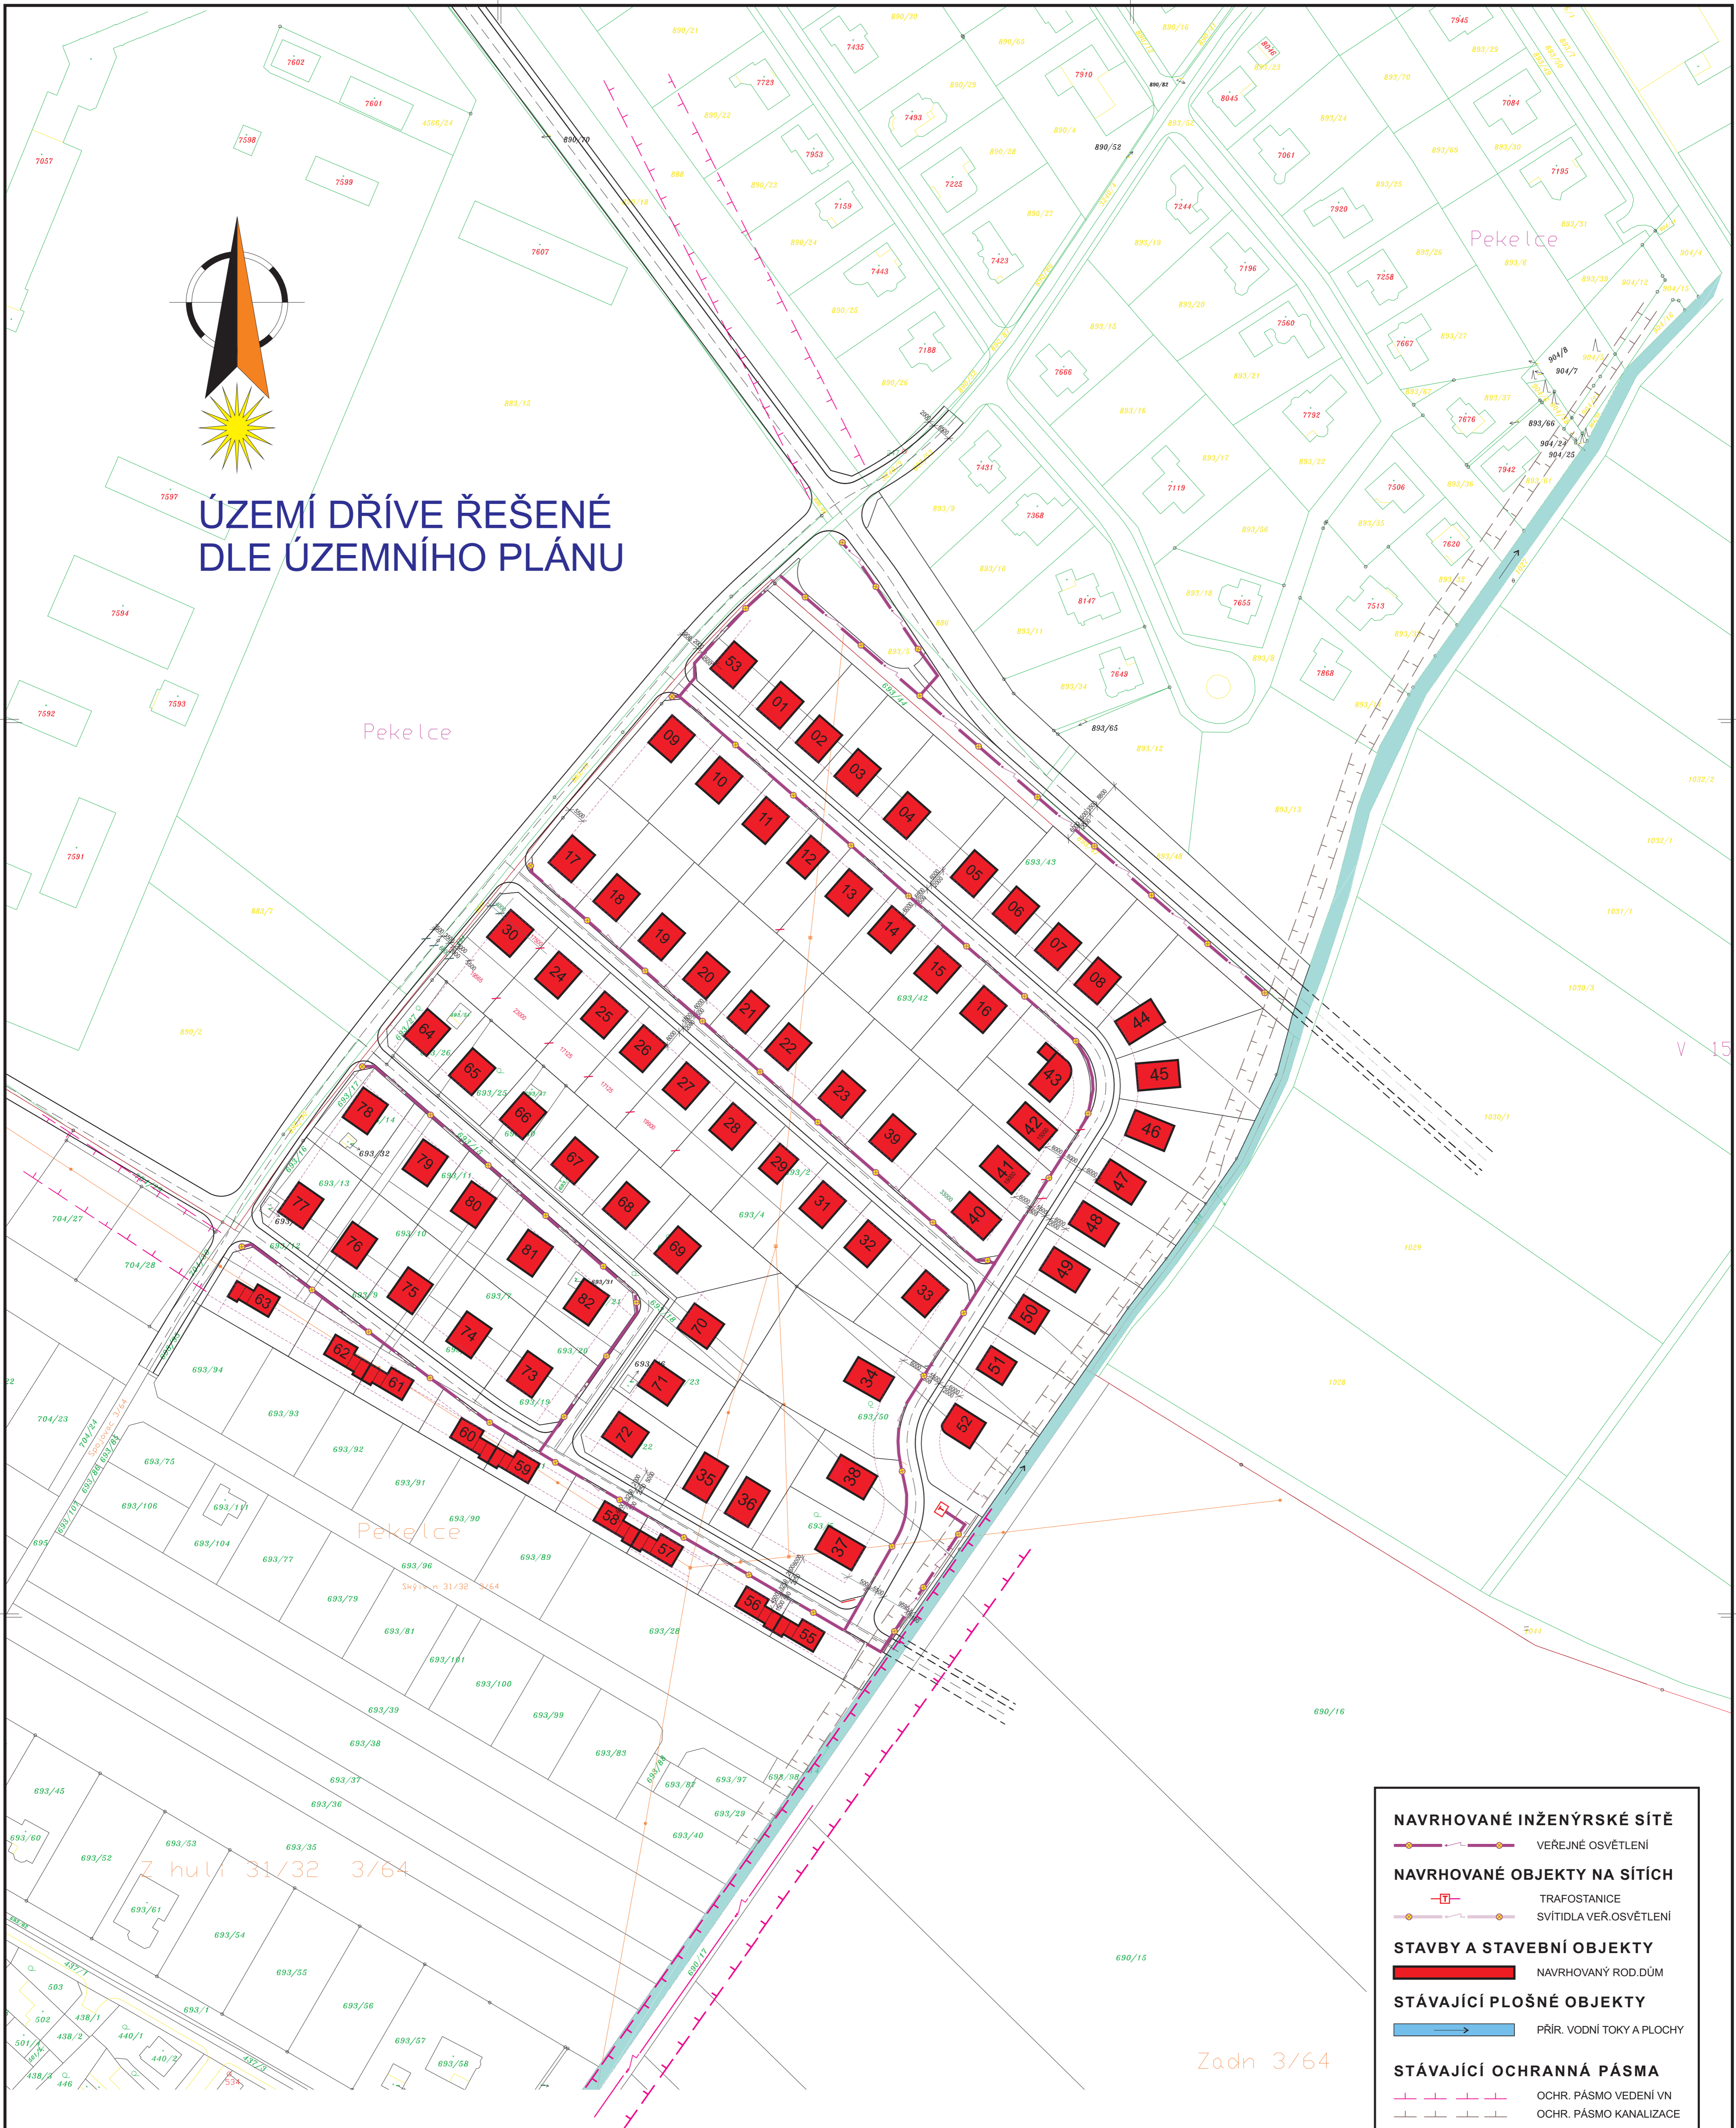

ÚZEMÍ DŘÍVE ŘEŠENÉ DLE ÚZEMNÍHO PLÁNU



NAVRHOVANÉ INŽENÝRSKÉ SÍTĚ	
	VEŘEJNÉ OSVĚTLENÍ
NAVRHOVANÉ OBJEKTY NA SÍTÍCH	
	TRAFOSTANICE
	SVĚTLIDLA VEŘ. OSVĚTLENÍ
STAVBY A STAVEBNÍ OBJEKTY	
	NAVRHOVANÝ ROD. DŮM
STÁVAJÍCÍ PLOŠNÉ OBJEKTY	
	PRÍR. VODNÍ TOKY A PLOCHY
STÁVAJÍCÍ OCHRANNÁ PÁSMA	
	OCHR. PÁSMA VEDENÍ VN
	OCHR. PÁSMA KANALIZACE
NAVRHOVANÁ OCHRANNÁ PÁSMA	
	OCHR. PÁSMA VEDENÍ VN
	STAVEBNÍ ČARA ROD. DOMŮ

M 1:1000
0 5 10 15 20 25 30 35 40 45 50m

HLAVNÍ PROJEKTANT AKCE
Ing. arch. Ladislav KOUKAL
ZODPOVĚDNÝ PROJEKTANT ČÁSTI - GRAF. ČÁST
Ing. arch. L. KOUKAL

Ing. arch. Ladislav KOUKAL
MILČICOVO NÁM. 560/11A
767 01 KROMĚŘÍŽ
MĚSTSKÝ ÚŘAD KROMĚŘÍŽ
ODDĚLENÍ ROZVOJE MĚSTA
Velká nám. 115/11, 767 01 KROMĚŘÍŽ
Místo stavby: Lokalita PEKELCE 2
Kat. území: Kroměříž a Vážany, 767 01 KROMĚŘÍŽ

ICO 123 05 073
MILČICOVO NÁM. 560/11A
767 01 KROMĚŘÍŽ
Zakázka číslo: 344/10
Datum: Únor 2011
Účel: ÚZEMNÍ STUDIE

Název akce: ÚZEMNÍ STUDIE LOKALITY PEKELCE 2
Osdíl: C
GRAFICKÁ ČÁST

Název přílohy: VEŘEJNÉ OSVĚTLENÍ V LOKALITĚ
Měřítko: 1:1000
Číslo přílohy: C-10

Výtisk číslo: