








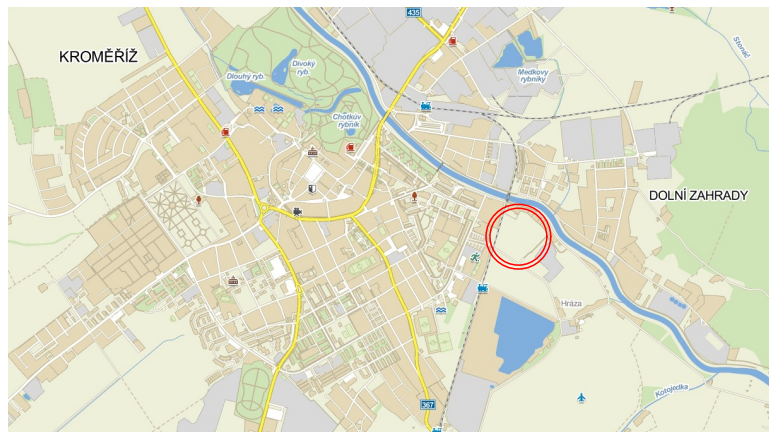
ÚZEMNÍ STUDIE

AUTOR PROJEKTU: Ing. arch. Jaroslav Neischl		VYPRACOVAL: Ing. arch. Jaroslav Neischl Marek Smékal Dan Krejčí		ODPOVĚDNÝ PROJ.: Ing. arch. Ladislav Opletal		ARTERA ARTERA projekt s. r. o. , IČ:278 15 676 Sokolská 586/7, 779 00 Olomouc tel.: 585 208 711, fax: 585 208 719 e-mail: info@artera.cz, www.artera.cz	
INVESTOR		TOMA rezidenční Kroměříž, s.r.o.					
PROFESE		STAVEBNÍ ČÁST					
AKCE: REZIDENCE ČÁPKA KROMĚŘÍŽ						FORMÁT	
						DATUM	10/2011
						STUPEŇ	
NÁZEV VÝKRESU:				ČÁST:		MĚŘÍTKO	
						Č. VÝKRESU:	





LEGENDA:


-  **Zz** PLOCHY UŽITKOVÉ ZELENĚ
-  **Zo** PLOCHY OSTATNÍ MĚSTSKÉ ZELENĚ
-  **37a** PLOCHY PRO BYDLNÍ V BYTOVÝCH NEBO RODINNÝCH DOMECH, SLUŽBY A OBČANSKÉ VYBAVENÍ
-  **37b** PLOCHY PRO BYDLNÍ V BYTOVÝCH NEBO RODINNÝCH DOMECH, SLUŽBY A OBČANSKÉ VYBAVENÍ
-  PLOŠNÁ REZERVA PRO UMÍSTĚNÍ TĚLESA KOMUNIKACE




ÚZEMNÍ STUDIE

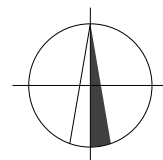


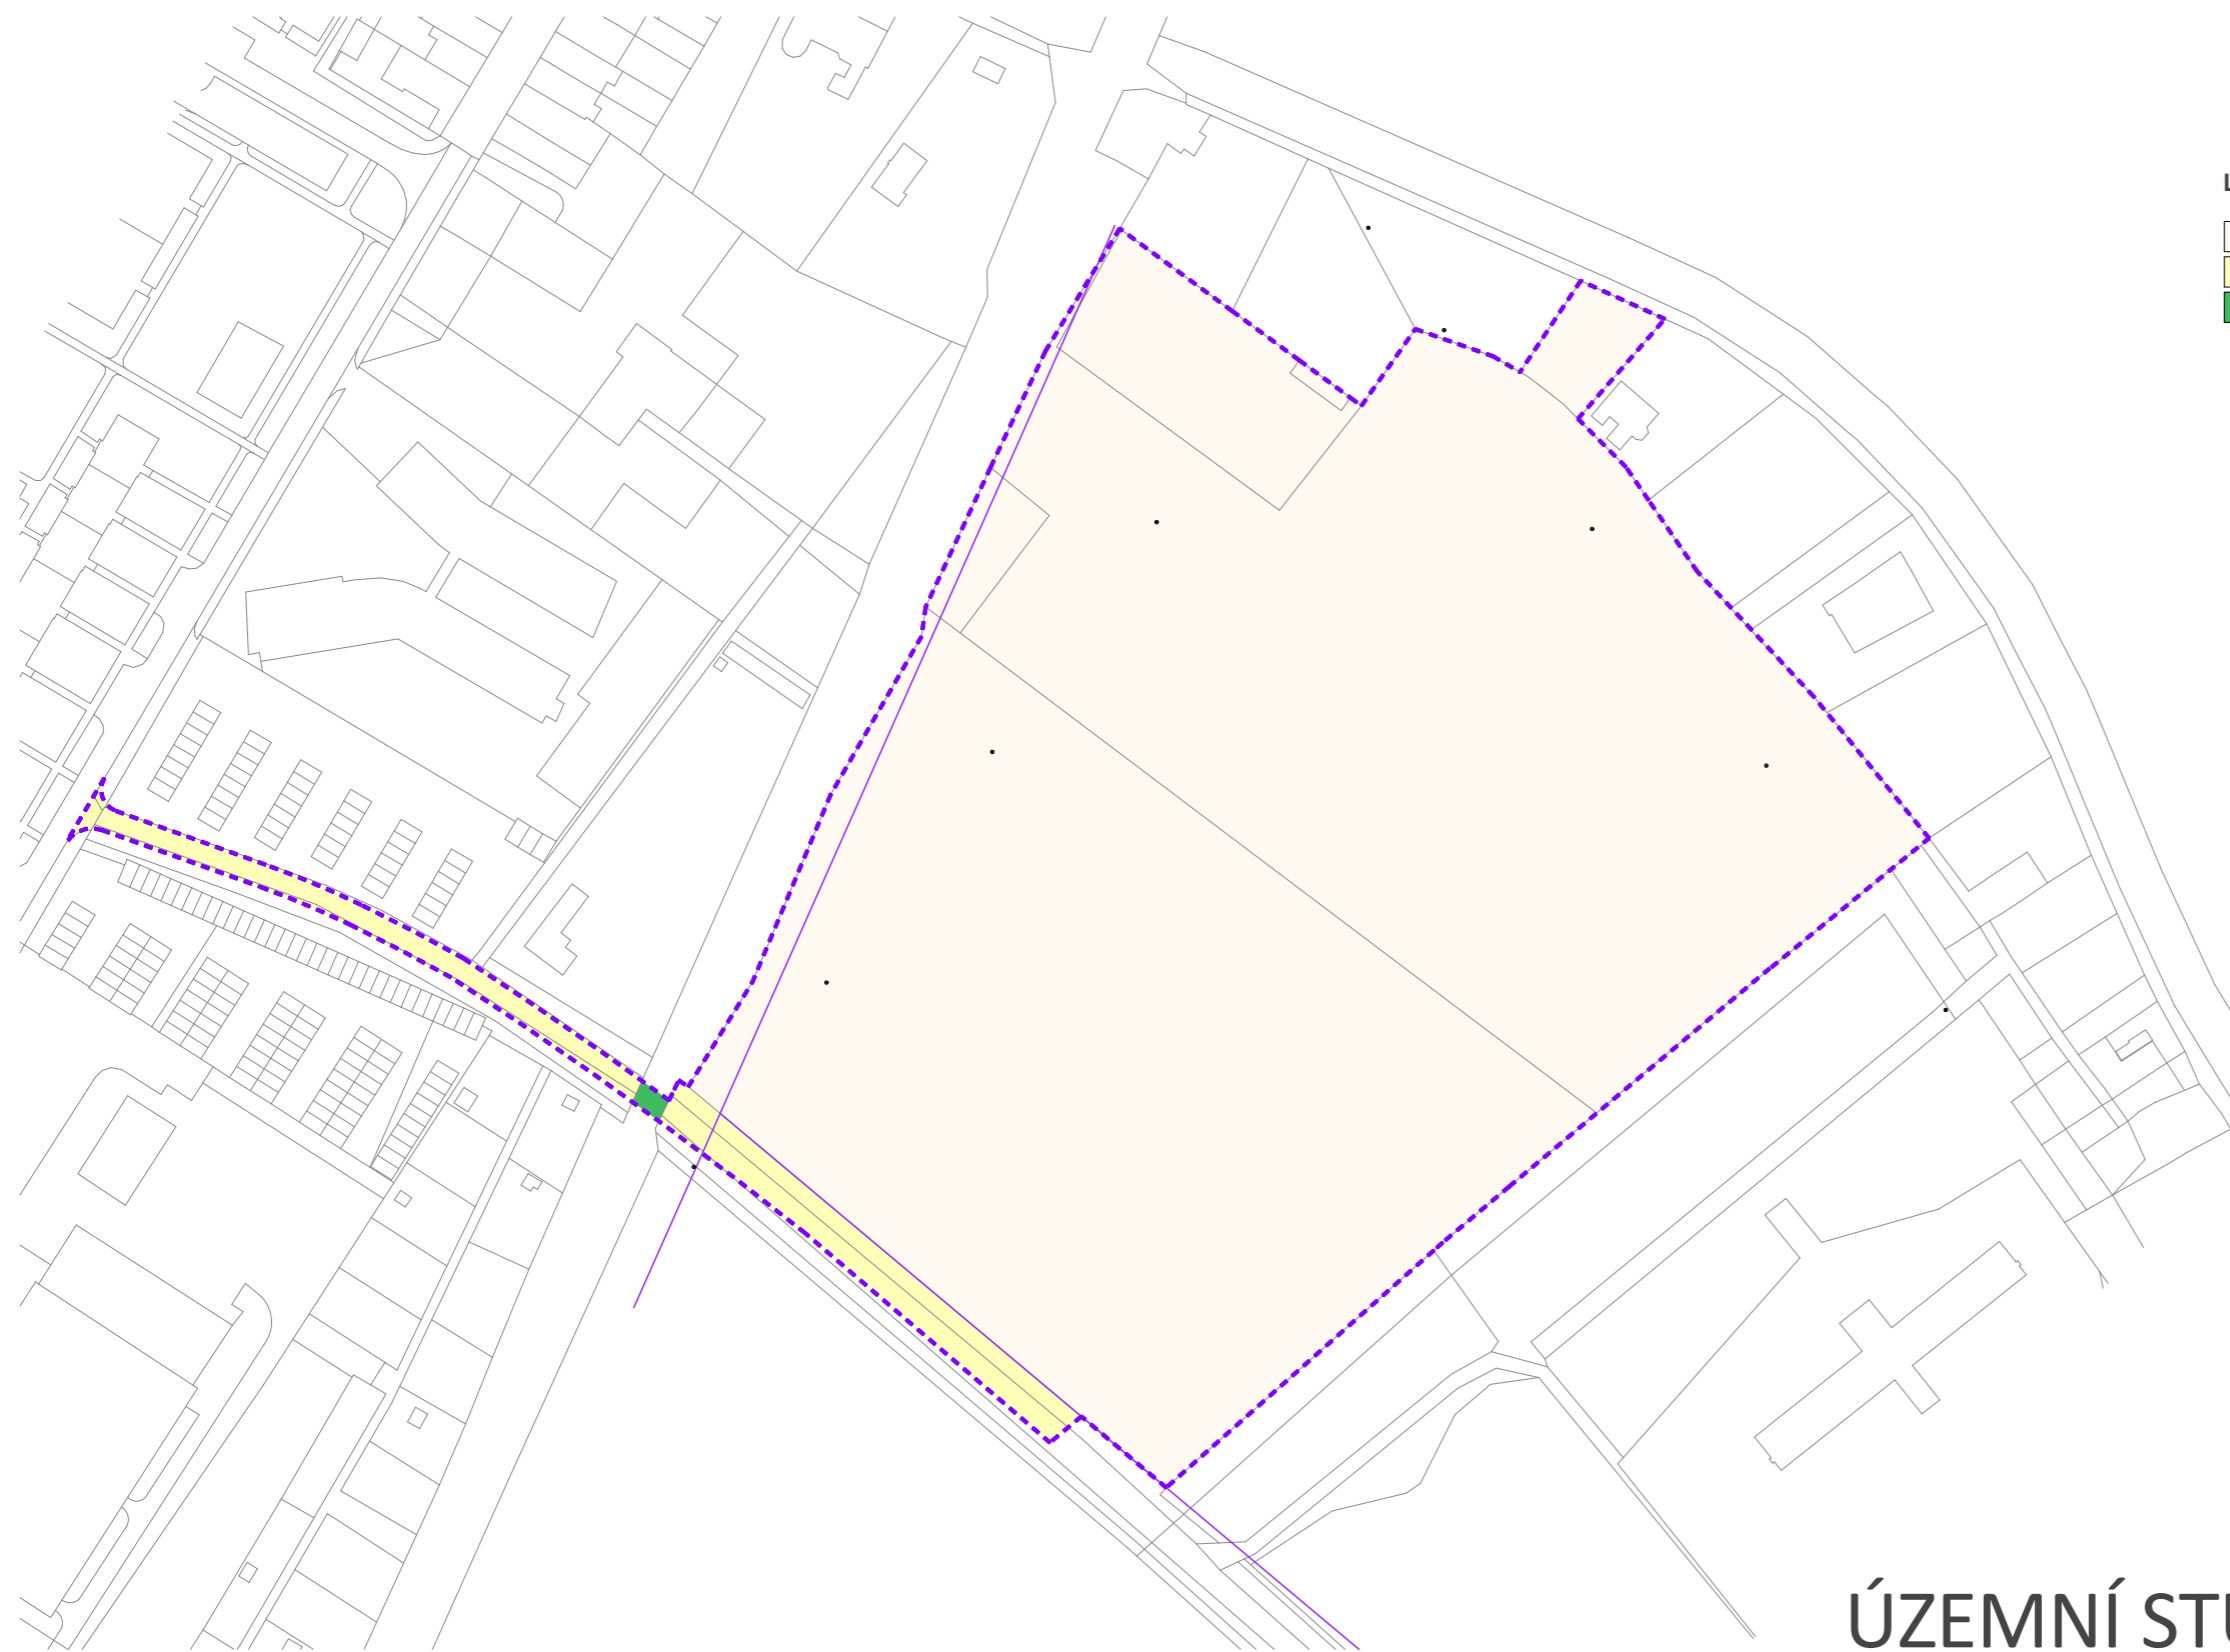
AUTOR PROJEKTU: Ing. arch. Jaroslav Neischl		VYPRACOVAL: Ing. arch. Jaroslav Neischl Marek Smékal Dan Krejčí		ODPOVĚDNÝ PROJ.: Ing. arch. Ladislav Opletal		 ARTERA projekt s. r. o. , IČ:278 15 676 Sokolská 586/7, 779 00 Olomouc tel.: 585 208 711, fax: 585 208 719 e-mail: info@artera.cz, www.artera.cz		
INVESTOR		TOMA rezidenční Kroměříž, s.r.o.						
PROFESE		STAVEBNÍ ČÁST				FORMÁT		1xA4
AKCE: REZIDENCE ČÁPKA KROMĚŘÍŽ						DATUM		10/2011
						STUPEŇ		DUR
NÁZEV VÝKRESU: SITUACE ŠIRŠÍCH VZTAHŮ				ČÁST: C		MĚŘÍTKO		1:5000
						Č. VÝKRESU:		S1

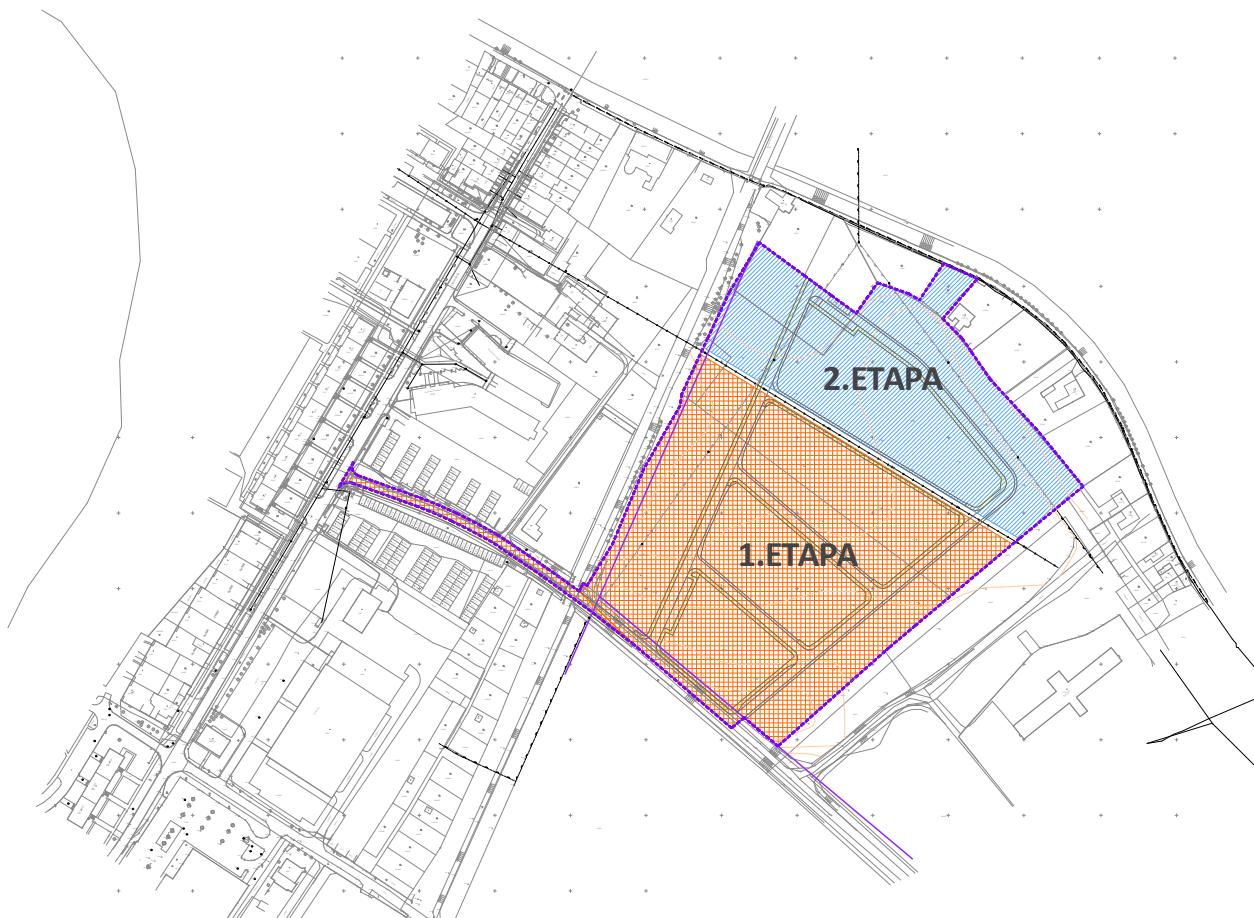

ÚZEMNÍ STUDIE

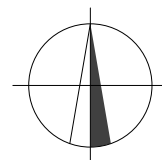


AUTOR PROJEKTU: Ing. arch. Jaroslav Neischl		VYPRACOVAL: Ing. arch. Jaroslav Neischl Marek Smékal Dan Krejčí		ODPOVĚDNÝ PROJ.: Ing. arch. Ladislav Opletal		 ARTERA projekt s. r.o. , IČ:278 15 676 Sokolská 586/7, 779 00 Olomouc tel.: 585 208 711, fax: 585 208 719 e-mail: info@artera.cz, www.artera.cz	
INVESTOR		TOMA rezidenční Kroměříž, s.r.o.					
PROFESE		STAVEBNÍ ČÁST					
AKCE: REZIDENCE ČÁPKA KROMĚŘÍŽ						FORMÁT	1xA4
						DATUM	10/2011
						STUPEŇ	DUR
NÁZEV VÝKRESU: SITUACE - ETAPIZACE				ČÁST: C		MĚŘÍTKO	1:5000
						Č. VÝKRESU:	S2




LEGENDA

- PARCELY - TOMA REZIDENČNÍ KROMĚŘÍŽ, s.r.o.
- PARCELY - MĚSTO KROMĚŘÍŽ
- PARCELY - SPRÁVA ŽELEZNIČNÍ DOPRAVNÍ CESTY, STÁTNÍ ORGANIZACE

ÚZEMNÍ STUDIE

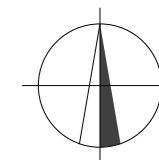

AUTOR PROJEKTU: Ing. arch. Jaroslav Neischl	VYPRACOVAL: Ing.arch. Jaroslav Neischl Marek Smékal Dan Krejčí	ODPOVĚDNÝ PROJ.: Ing.arch. Ladislav Opletal	<div style="font-size: 2em; font-weight: bold; letter-spacing: 0.5em;">ARTERA</div> <small>ARTERA projekt s. r.o. , IČ:278 15 676 Sokolská 586/7, 779 00 Olomouc tel.: 585 208 711, fax: 585 208 719 e-mail: info@artera.cz, www.artera.cz</small>										
INVESTOR TOMA rezidenční Kroměříž, s.r.o.	PROFESE STAVEBNÍ ČÁST												
AKCE: <div style="text-align: center; font-weight: bold;">REZIDENCE ČÁPKA KROMĚŘÍŽ</div>													
NÁZEV VÝKRESU: <div style="text-align: center; font-weight: bold;">SITUACE - MAJETKOPRÁVNÍ VZTAHY</div>		ČÁST: <div style="text-align: center; font-weight: bold; font-size: 1.5em;">C</div>	<table style="width: 100%; border-collapse: collapse;"> <tr> <td style="width: 50%;">FORMÁT</td> <td style="width: 50%;">2xA4</td> </tr> <tr> <td>DATUM</td> <td>10/2011</td> </tr> <tr> <td>STUPEŇ</td> <td>DUR</td> </tr> <tr> <td>MĚŘÍTKO</td> <td>1:2000</td> </tr> <tr> <td>Č. VÝKRESU:</td> <td style="text-align: center; font-weight: bold; font-size: 1.5em;">S4</td> </tr> </table>	FORMÁT	2xA4	DATUM	10/2011	STUPEŇ	DUR	MĚŘÍTKO	1:2000	Č. VÝKRESU:	S4
FORMÁT	2xA4												
DATUM	10/2011												
STUPEŇ	DUR												
MĚŘÍTKO	1:2000												
Č. VÝKRESU:	S4												

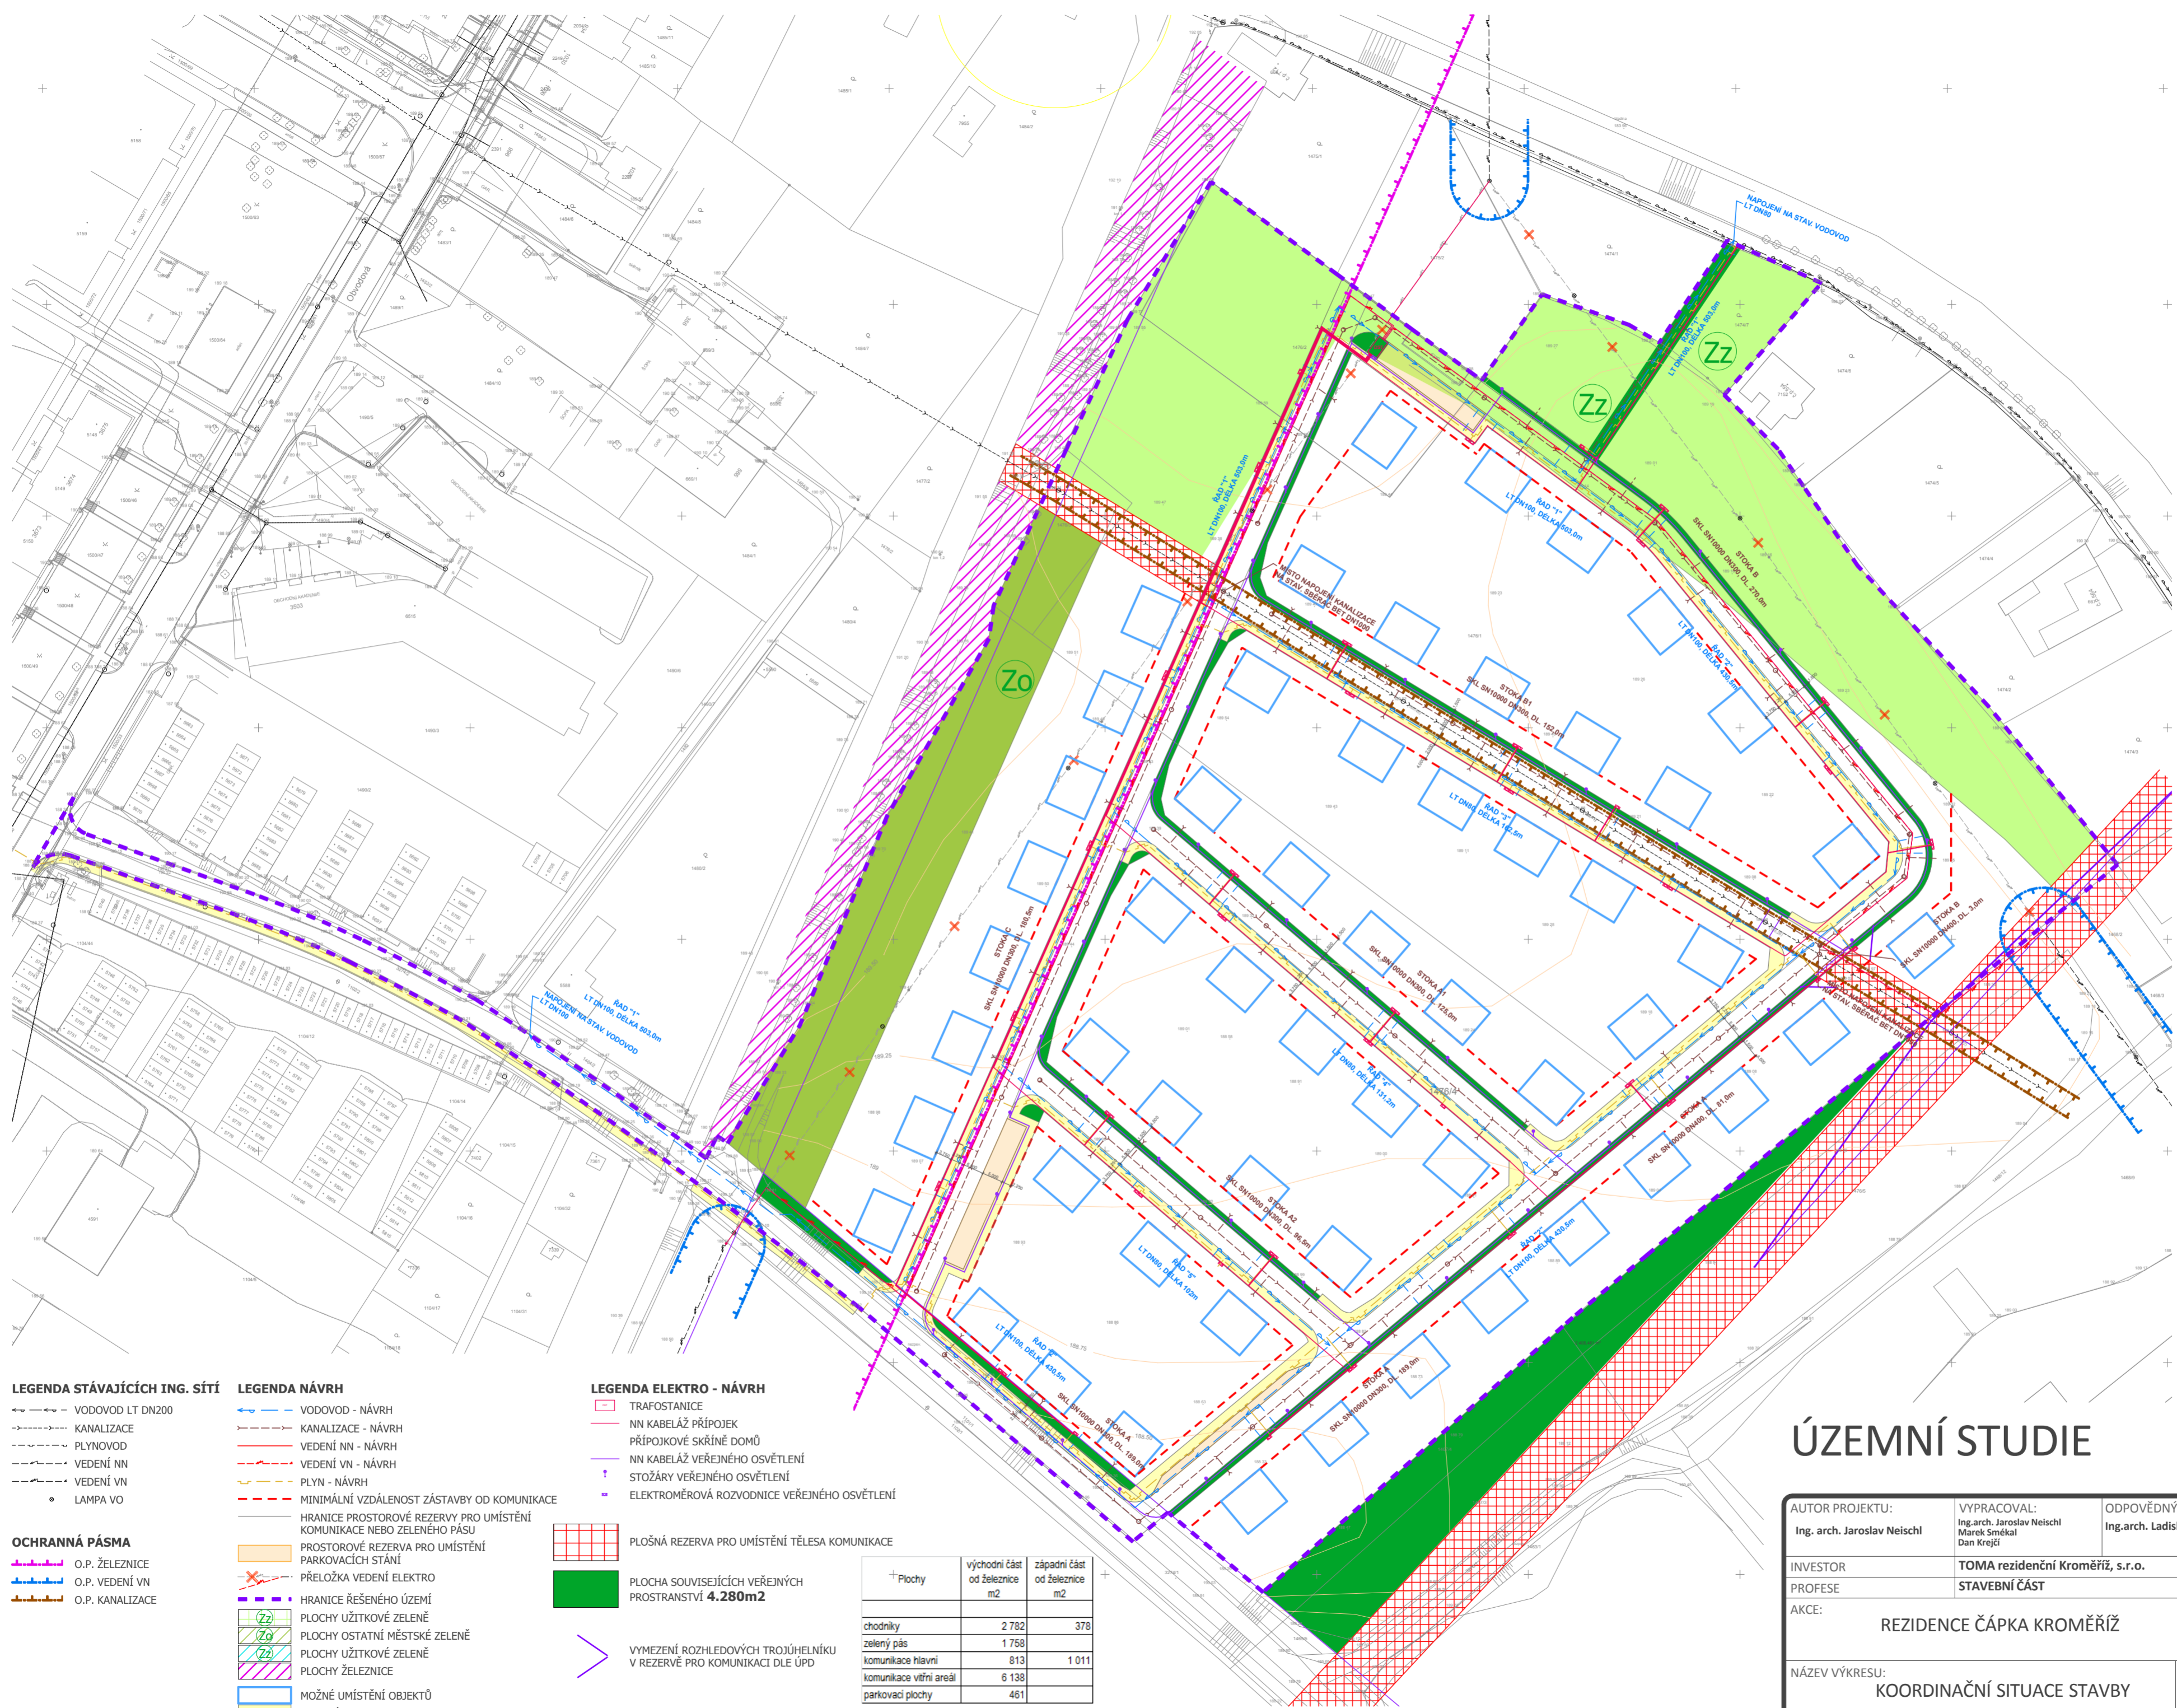


- LEGENDA STÁVAJÍCÍCH ING. SÍTÍ**
- VODOVOD LT DN200
 - KANALIZACE
 - PLYNOVOD
 - VEDENÍ NN
 - VEDENÍ VN
 - LAMPA VO
- OCHRANNÁ PÁSMA**
- O.P. ŽELEZNICE
 - O.P. VEDENÍ VN
 - O.P. KANALIZACE

- LEGENDA NÁVRH**
- VODOVOD - NÁVRH
 - KANALIZACE - NÁVRH
 - VEDENÍ NN - NÁVRH
 - VEDENÍ VN - NÁVRH
 - PLYN - NÁVRH
 - MINIMÁLNÍ VZDÁLENOST ZÁSTAVBY OD KOMUNIKACE
 - HRANICE PROSTOROVÉ REZERVY PRO UMÍSTĚNÍ KOMUNIKACE NEBO ZELENÉHO PÁSU
 - PROSTOROVÉ REZERVA PRO UMÍSTĚNÍ PARKOVACÍCH STÁNÍ
 - PŘELOŽKA VEDENÍ ELEKTRO
 - HRANICE ŘEŠENÉHO ÚZEMÍ
 - PLOCHY ÚŽITKOVÉ ZELENÉ
 - PLOCHY OSTATNÍ MĚSTSKÉ ZELENÉ
 - PLOCHY ÚŽITKOVÉ ZELENÉ
 - PLOCHY ŽELEZNICE
 - MOŽNÉ UMÍSTĚNÍ OBJEKTŮ CHODNÍKY

- LEGENDA ELEKTRO - NÁVRH**
- TRAFOSTANICE
 - NN KABELÁŽ PŘÍPOJEK
 - PŘÍPOJKOVÉ SKŘÍNĚ DOMŮ
 - NN KABELÁŽ VEŘEJNÉHO OSVĚTLENÍ
 - STOŽÁRY VEŘEJNÉHO OSVĚTLENÍ
 - ELEKTROMÉROVÁ ROZVODNICE VEŘEJNÉHO OSVĚTLENÍ
 - PLOŠNÁ REZERVA PRO UMÍSTĚNÍ TĚLESA KOMUNIKACE
 - PLOCHA SOUVISAJÍCÍCH VEŘEJNÝCH PROSTRANSTVÍ **4.280m²**
 - VYMEZENÍ ROZHLEDVÝCH TROJÚHELNÍKŮ V REZERVĚ PRO KOMUNIKACI DLE ÚPD

Plochy	východní část od železnice m ²	západní část od železnice m ²
chodníky	2 782	378
zelený pás	1 759	
komunikace hlavní	813	1 011
komunikace vnitřní areál	6 138	
parkovací plochy	461	

ÚZEMNÍ STUDIE

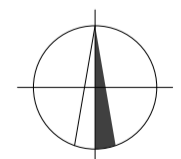

AUTOR PROJEKTU: Ing. arch. Jaroslav Neischl	VYPRACOVAL: Ing. arch. Jaroslav Neischl Marek Směkal Dan Krejčí	ODPOVĚDNÝ PROJ.: Ing. arch. Ladislav Opletal	<p>ARTERA projekt s. r. o., IČ: 278 15 676 Sokolská 586/7, 779 00 Olomouc tel.: 585 208 711, fax: 585 208 719 e-mail: info@artera.cz, www.artera.cz</p>
INVESTOR PROFESE AKCE:	TOMA rezidenční Kroměříž, s.r.o. STAVEBNÍ ČÁST REZIDENCE ČAPKA KROMĚŘÍŽ		
NÁZEV VÝKRESU: KOORDINAČNÍ SITUACE STAVBY	ČÁST: C	FORMÁT DATUM STUPEŇ MĚŘÍTKO Č. VÝKRESU:	10/2011 DUR 1:1000 S3