


ÚZEMNÍ STUDIE - "Lokalita RD Zavráčí hony, Skaštice"

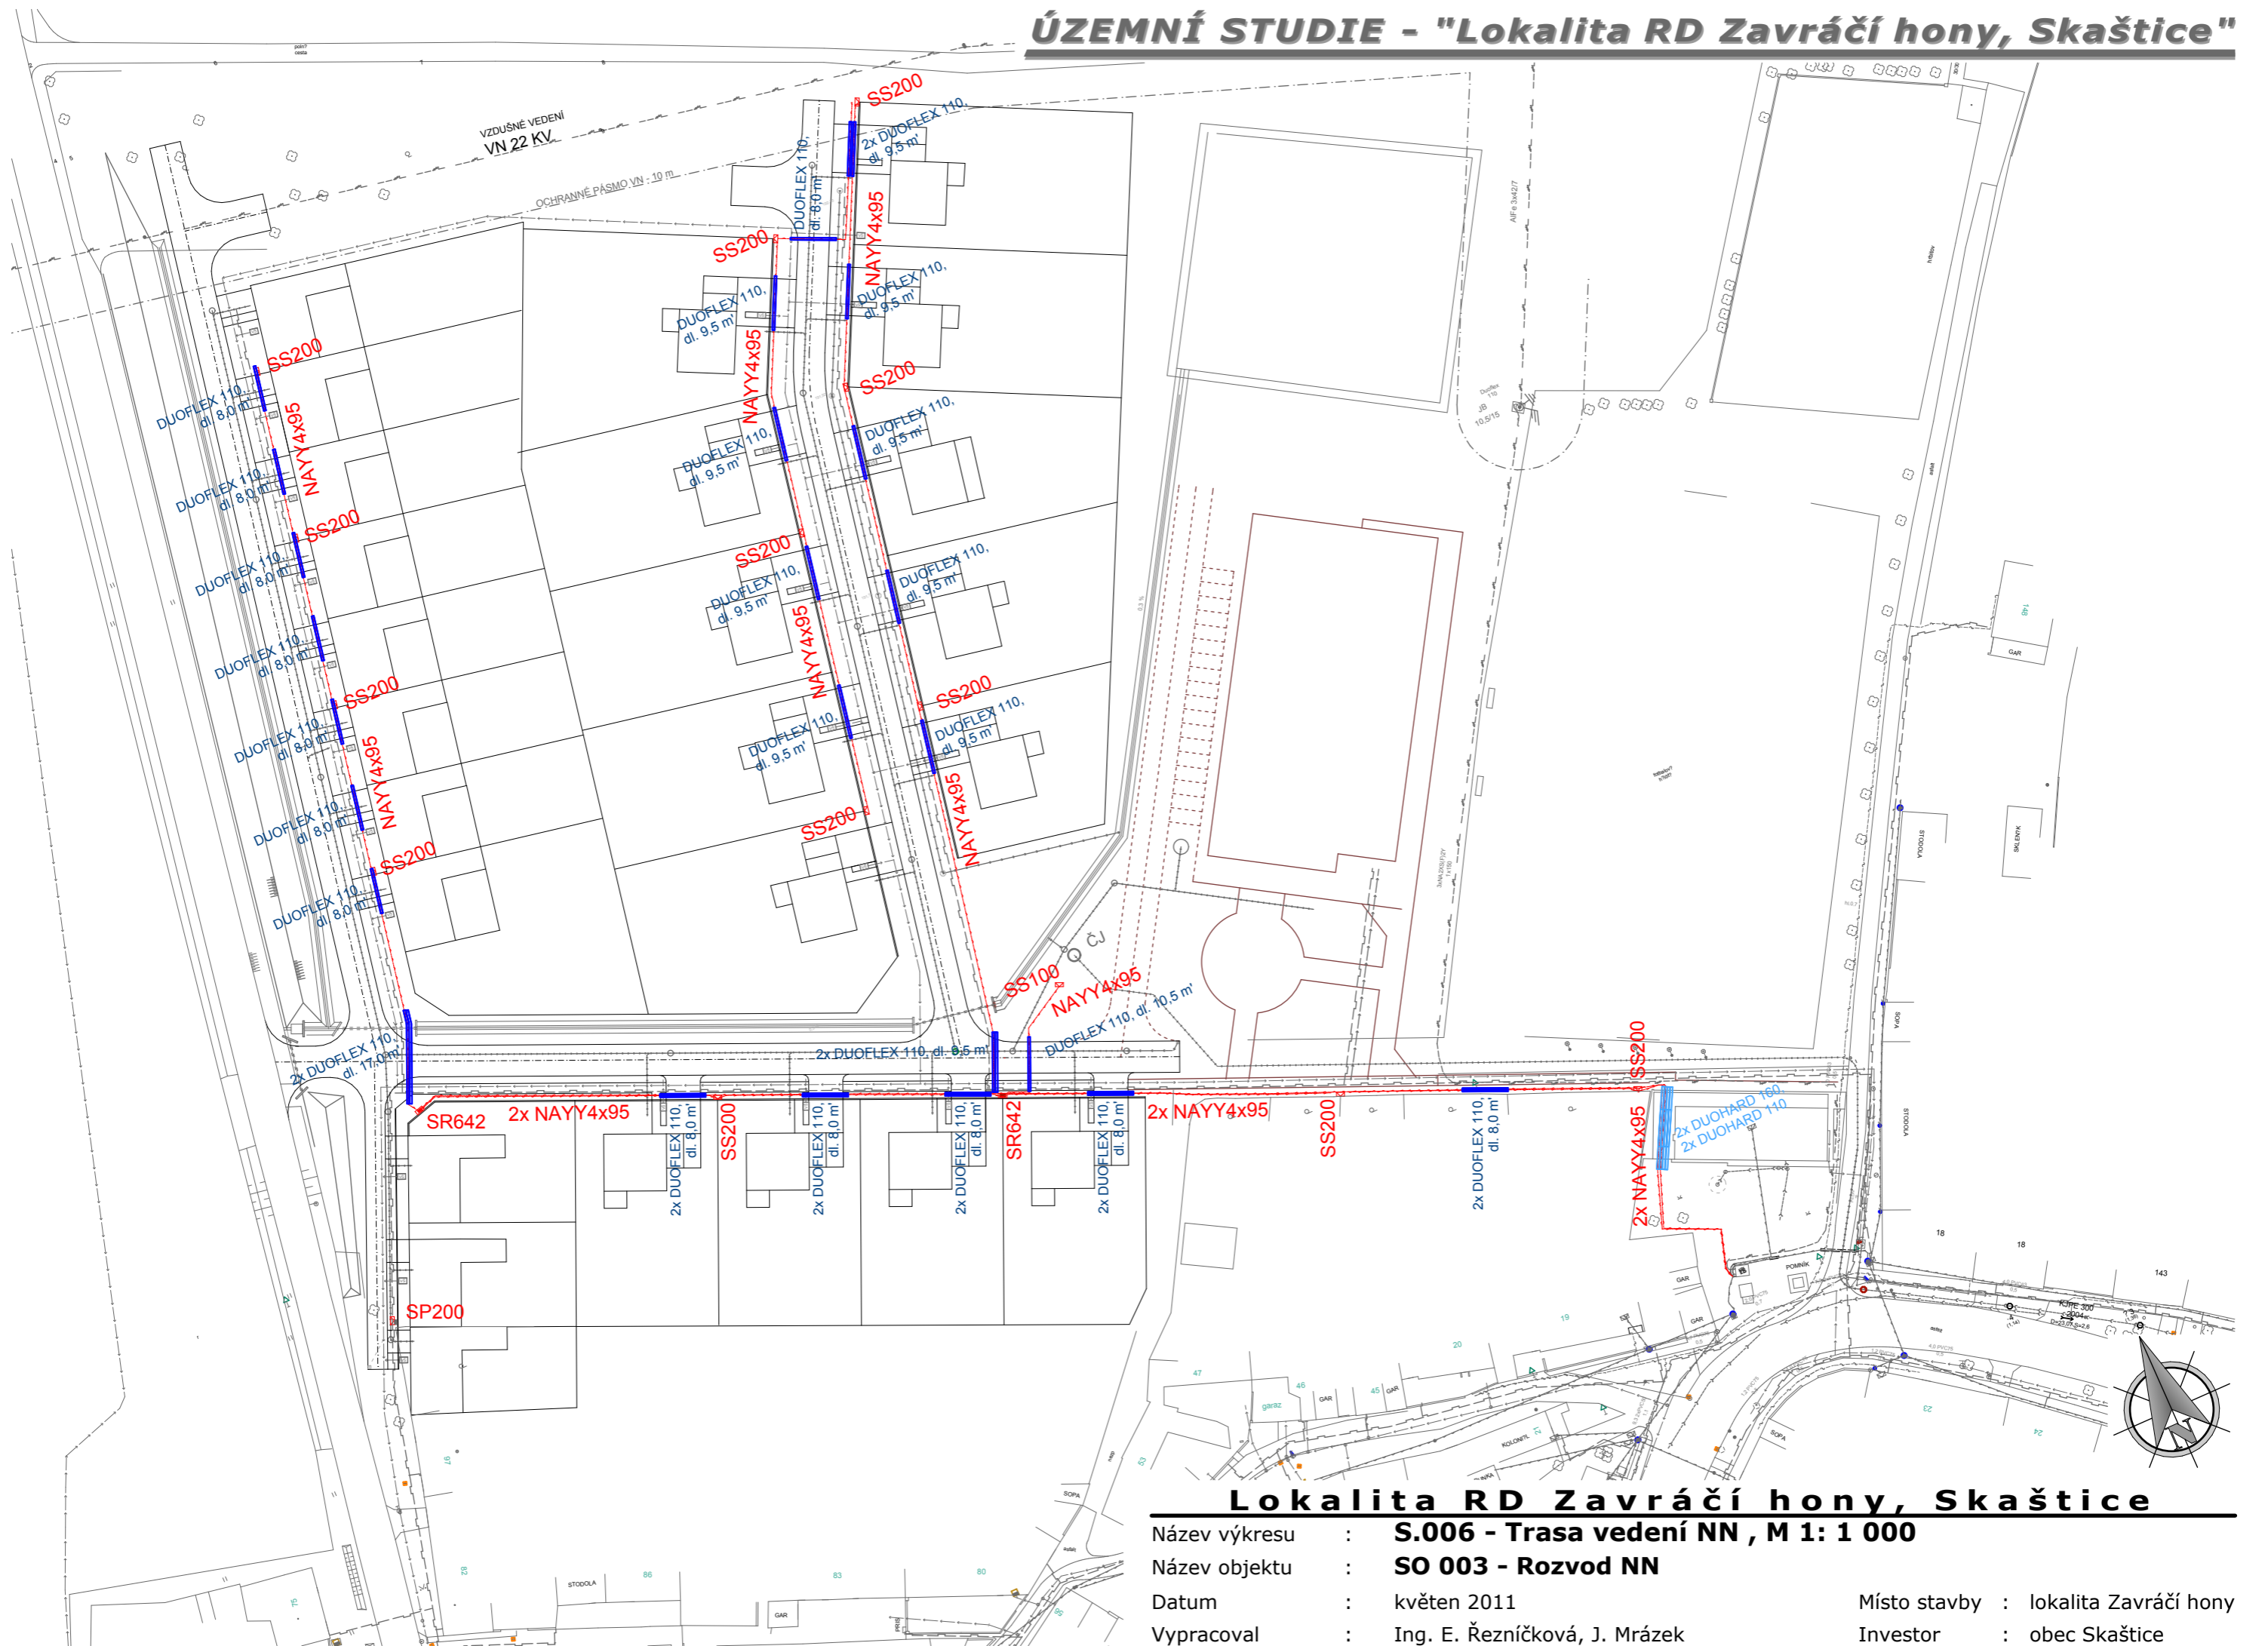

Lokalita RD Zavráčí hony, Skaštice

Název výkresu	: S.006 - Trasa vedení NN , M 1: 1 000	Místo stavby	: lokalita Zavráčí hony
Název objektu	: SO 003 - Rozvod NN	Investor	: obec Skaštice
Datum	: květen 2011		
Vypracoval	: Ing. E. Řezníčková, J. Mrázek		