


ÚZEMNÍ STUDIE - "Lokalita RD Zavráčí hony, Skaštice"

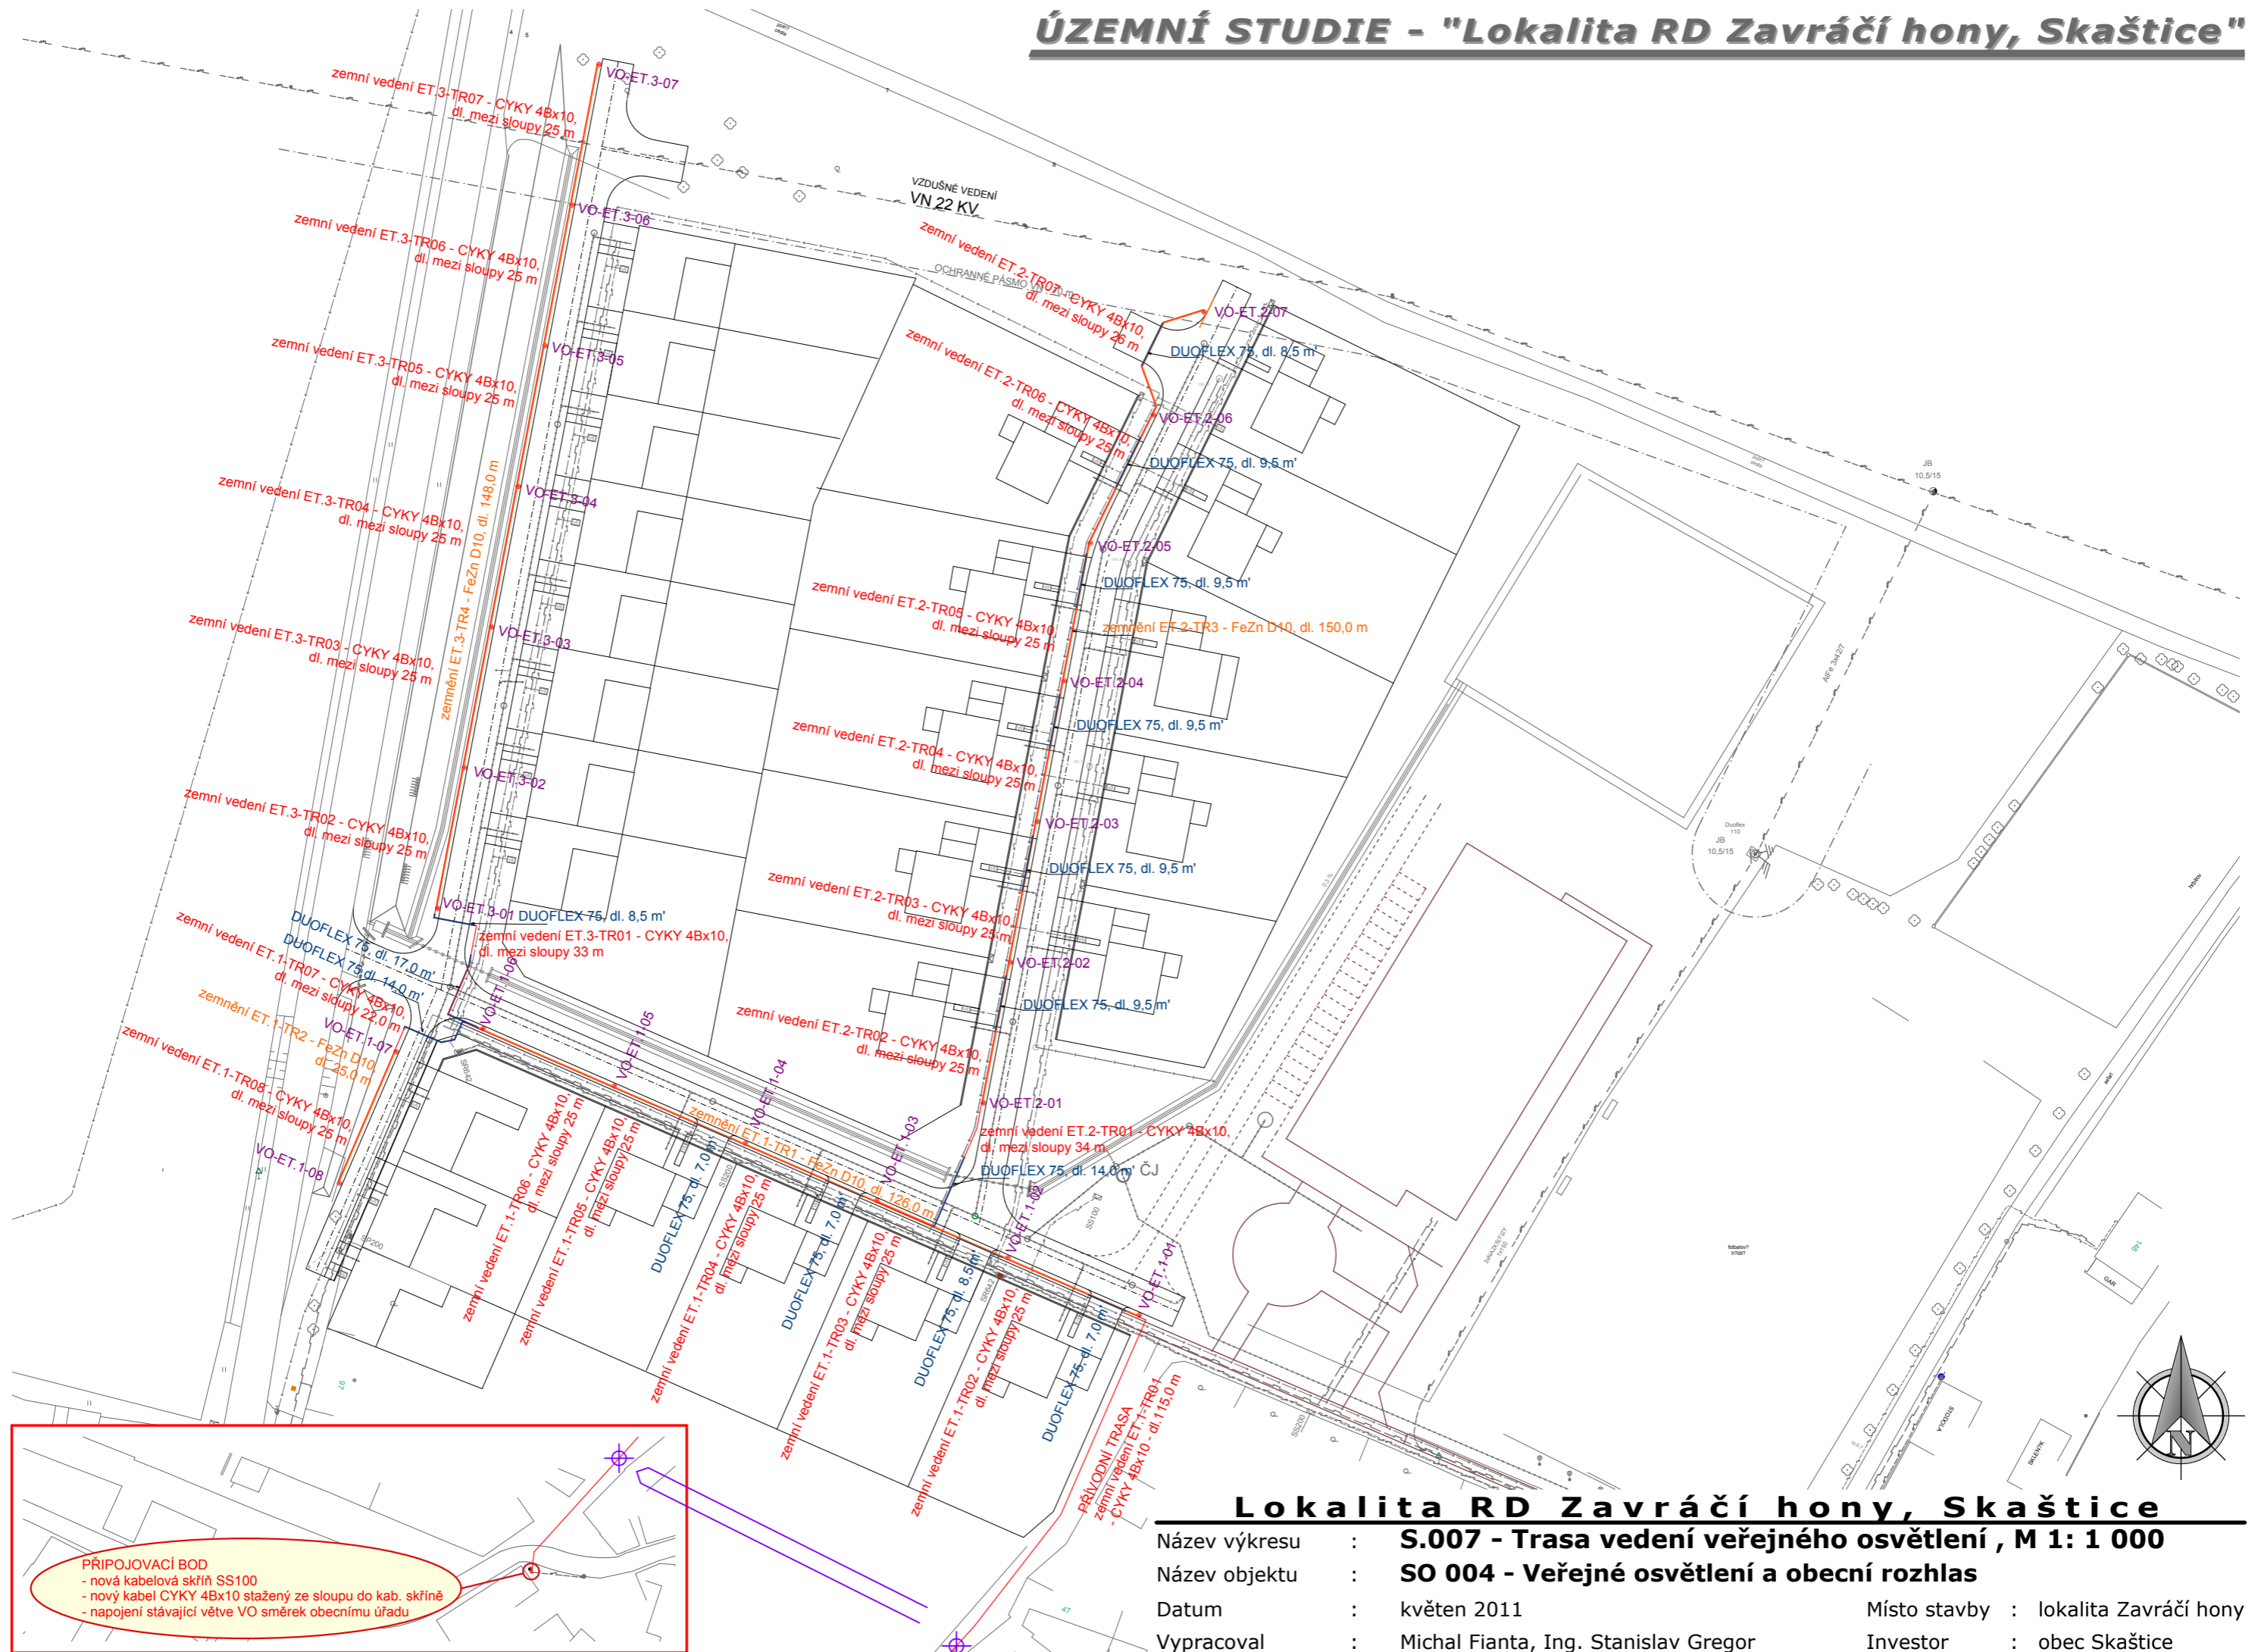

PŘIPOJOVACÍ BOD

- nová kabelová skříň SS100
- nový kabel CYKY 4Bx10 stažený ze sloupy do kab. skříně
- napojení stávající větve VO směrem obecnímu úřadu

Lokalita RD Zavráčí hony, Skaštice

Název výkresu	: S.007 - Trasa vedení veřejného osvětlení, M 1: 1 000	Místo stavby	: lokalita Zavráčí hony
Název objektu	: SO 004 - Veřejné osvětlení a obecní rozhlas	Investor	: obec Skaštice
Datum	: květen 2011		
Vypracoval	: Michal Fianta, Ing. Stanislav Gregor		