




DETAIL NAPOJENÍ STEZKY NA SILNICI II/428

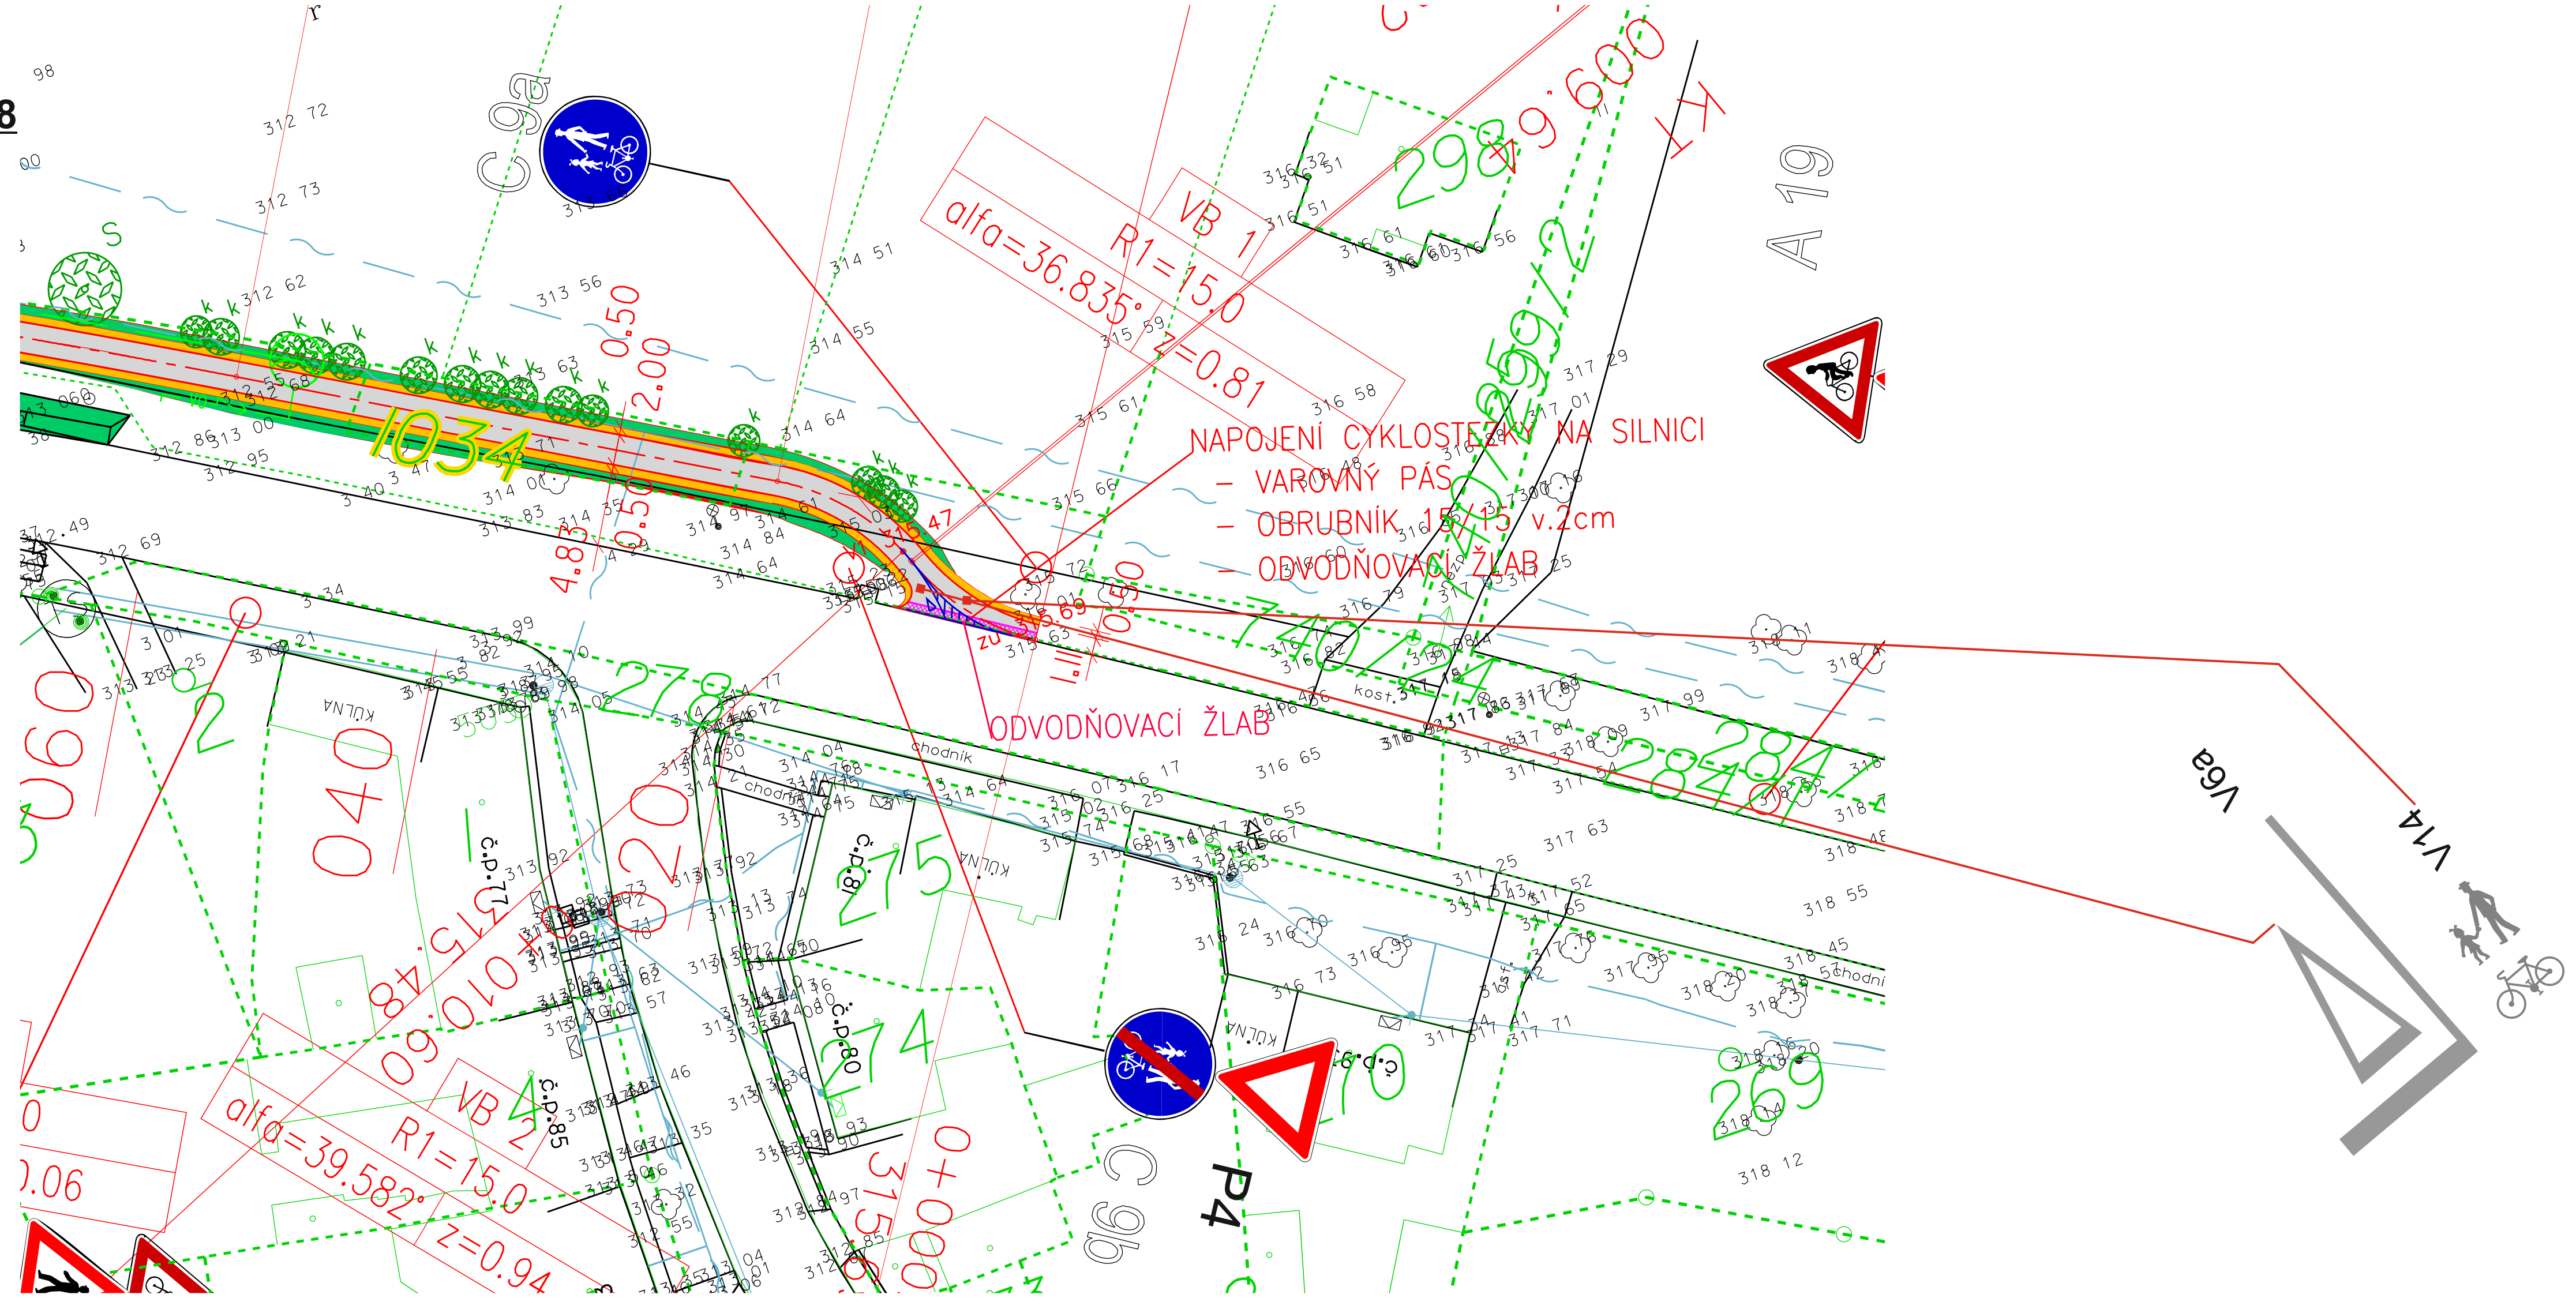

DETAIL KRÍŽENÍ STEZKY S ÚČELOVOU KOMUNIKACÍ

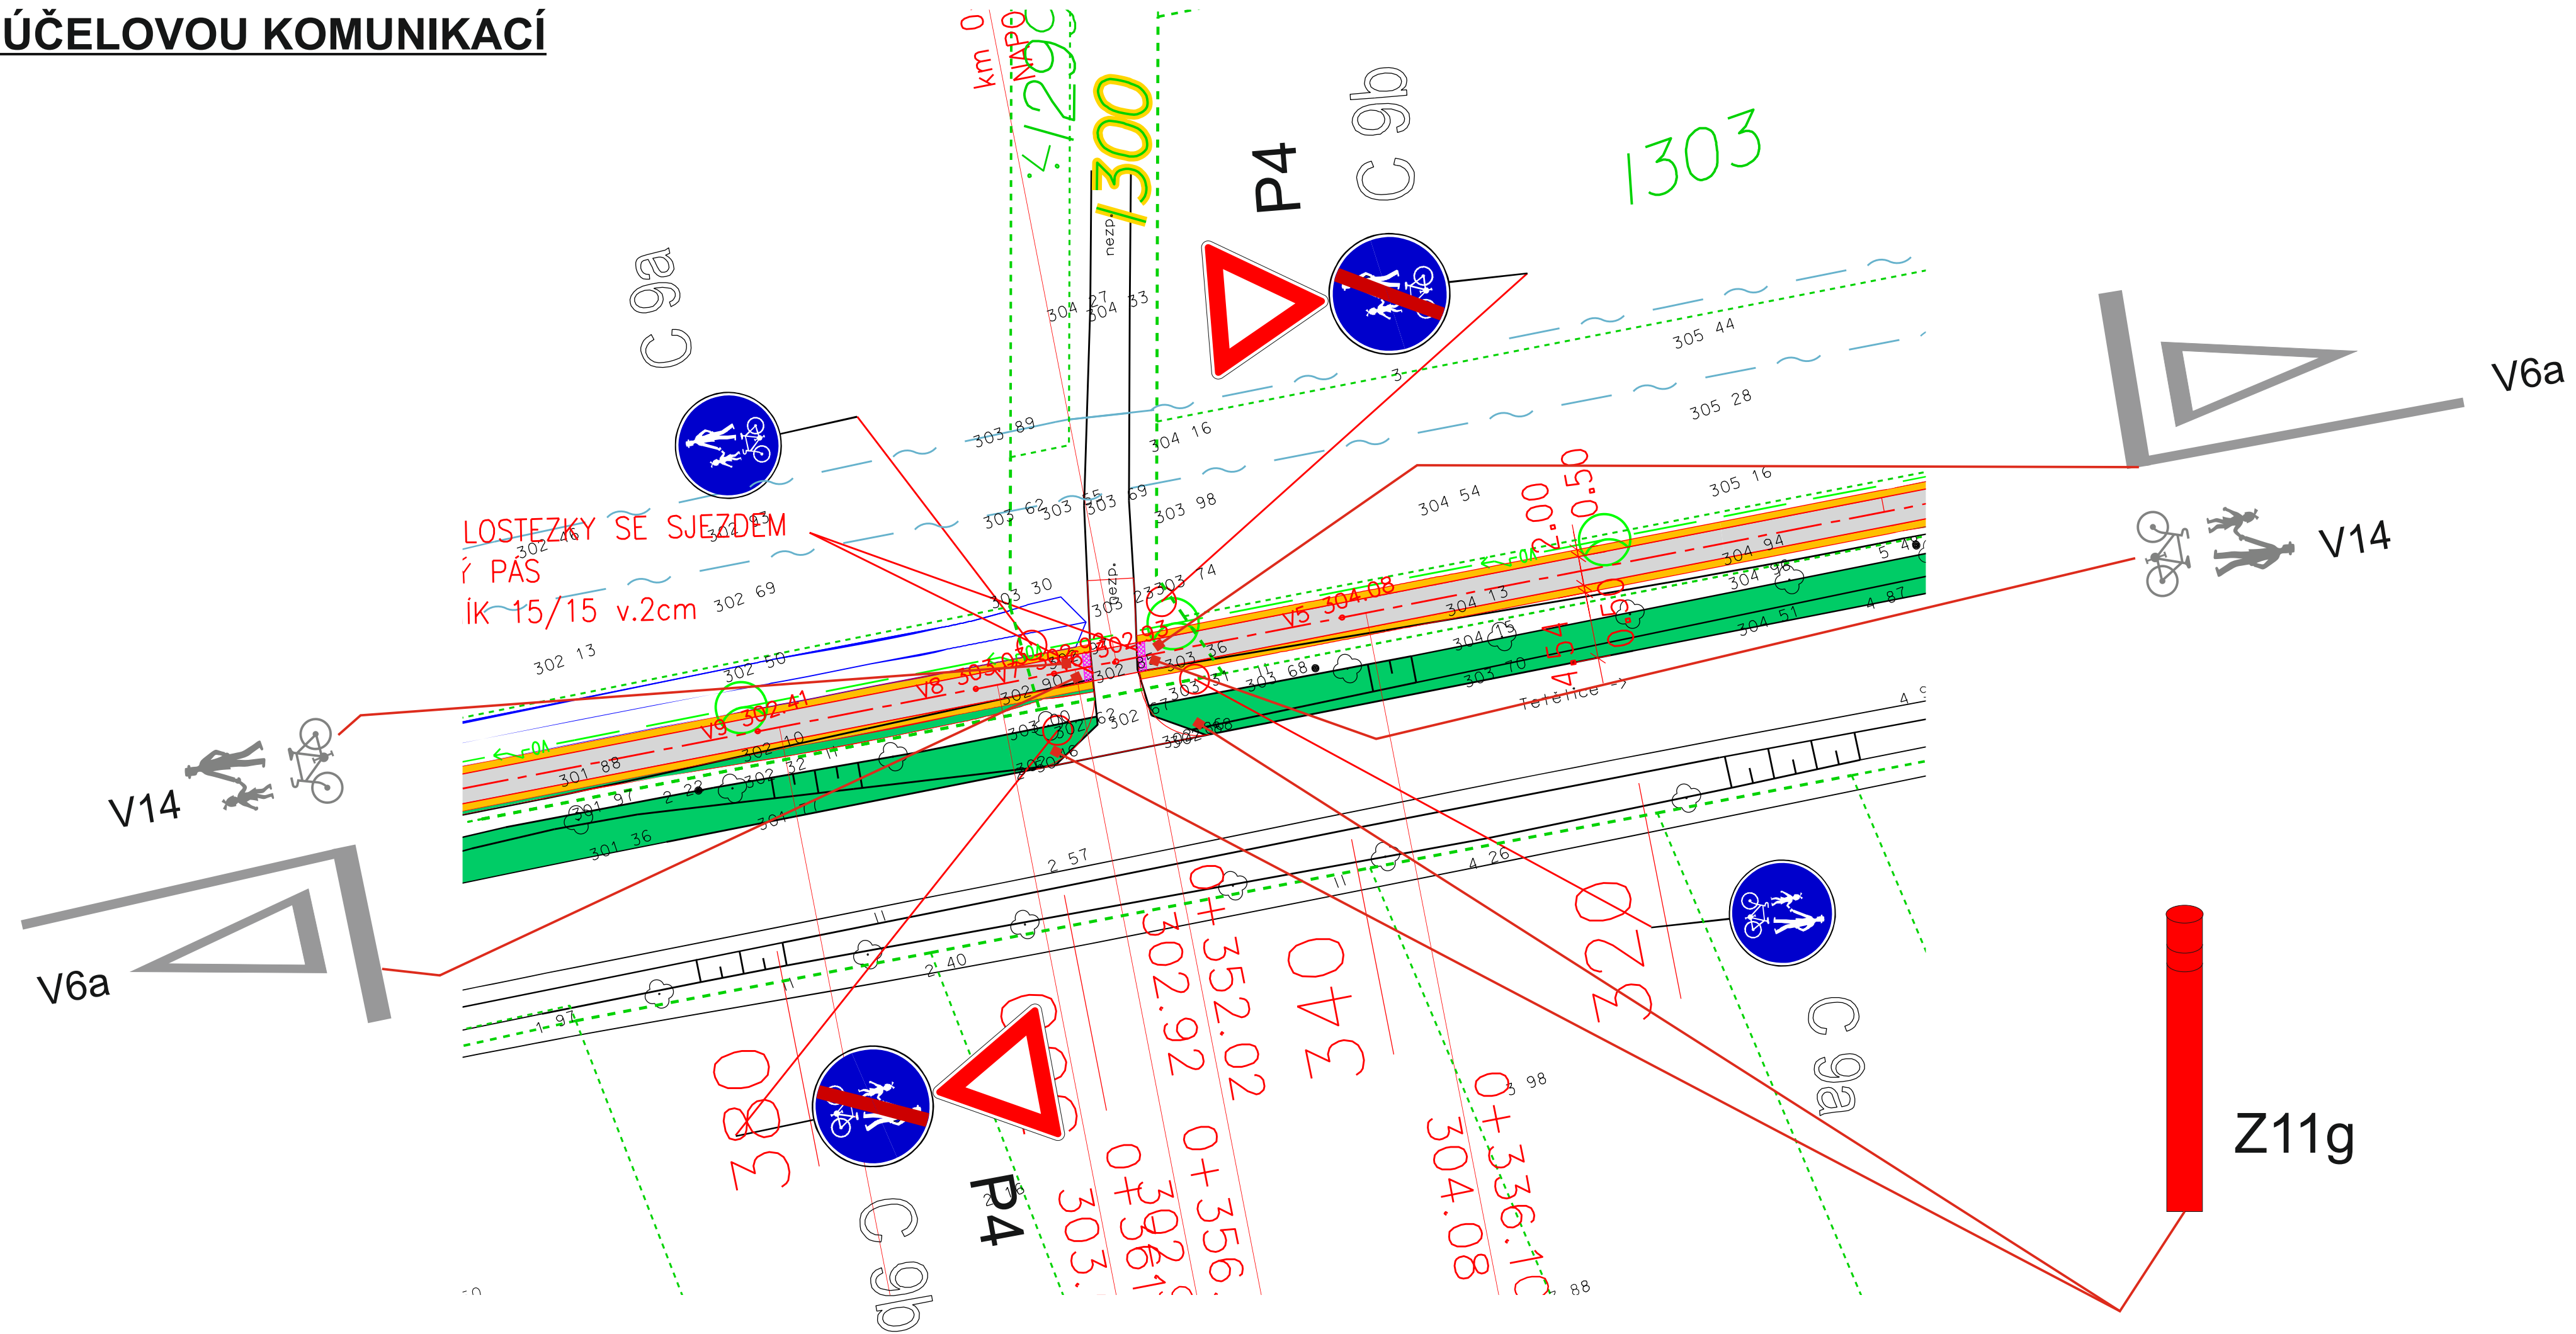

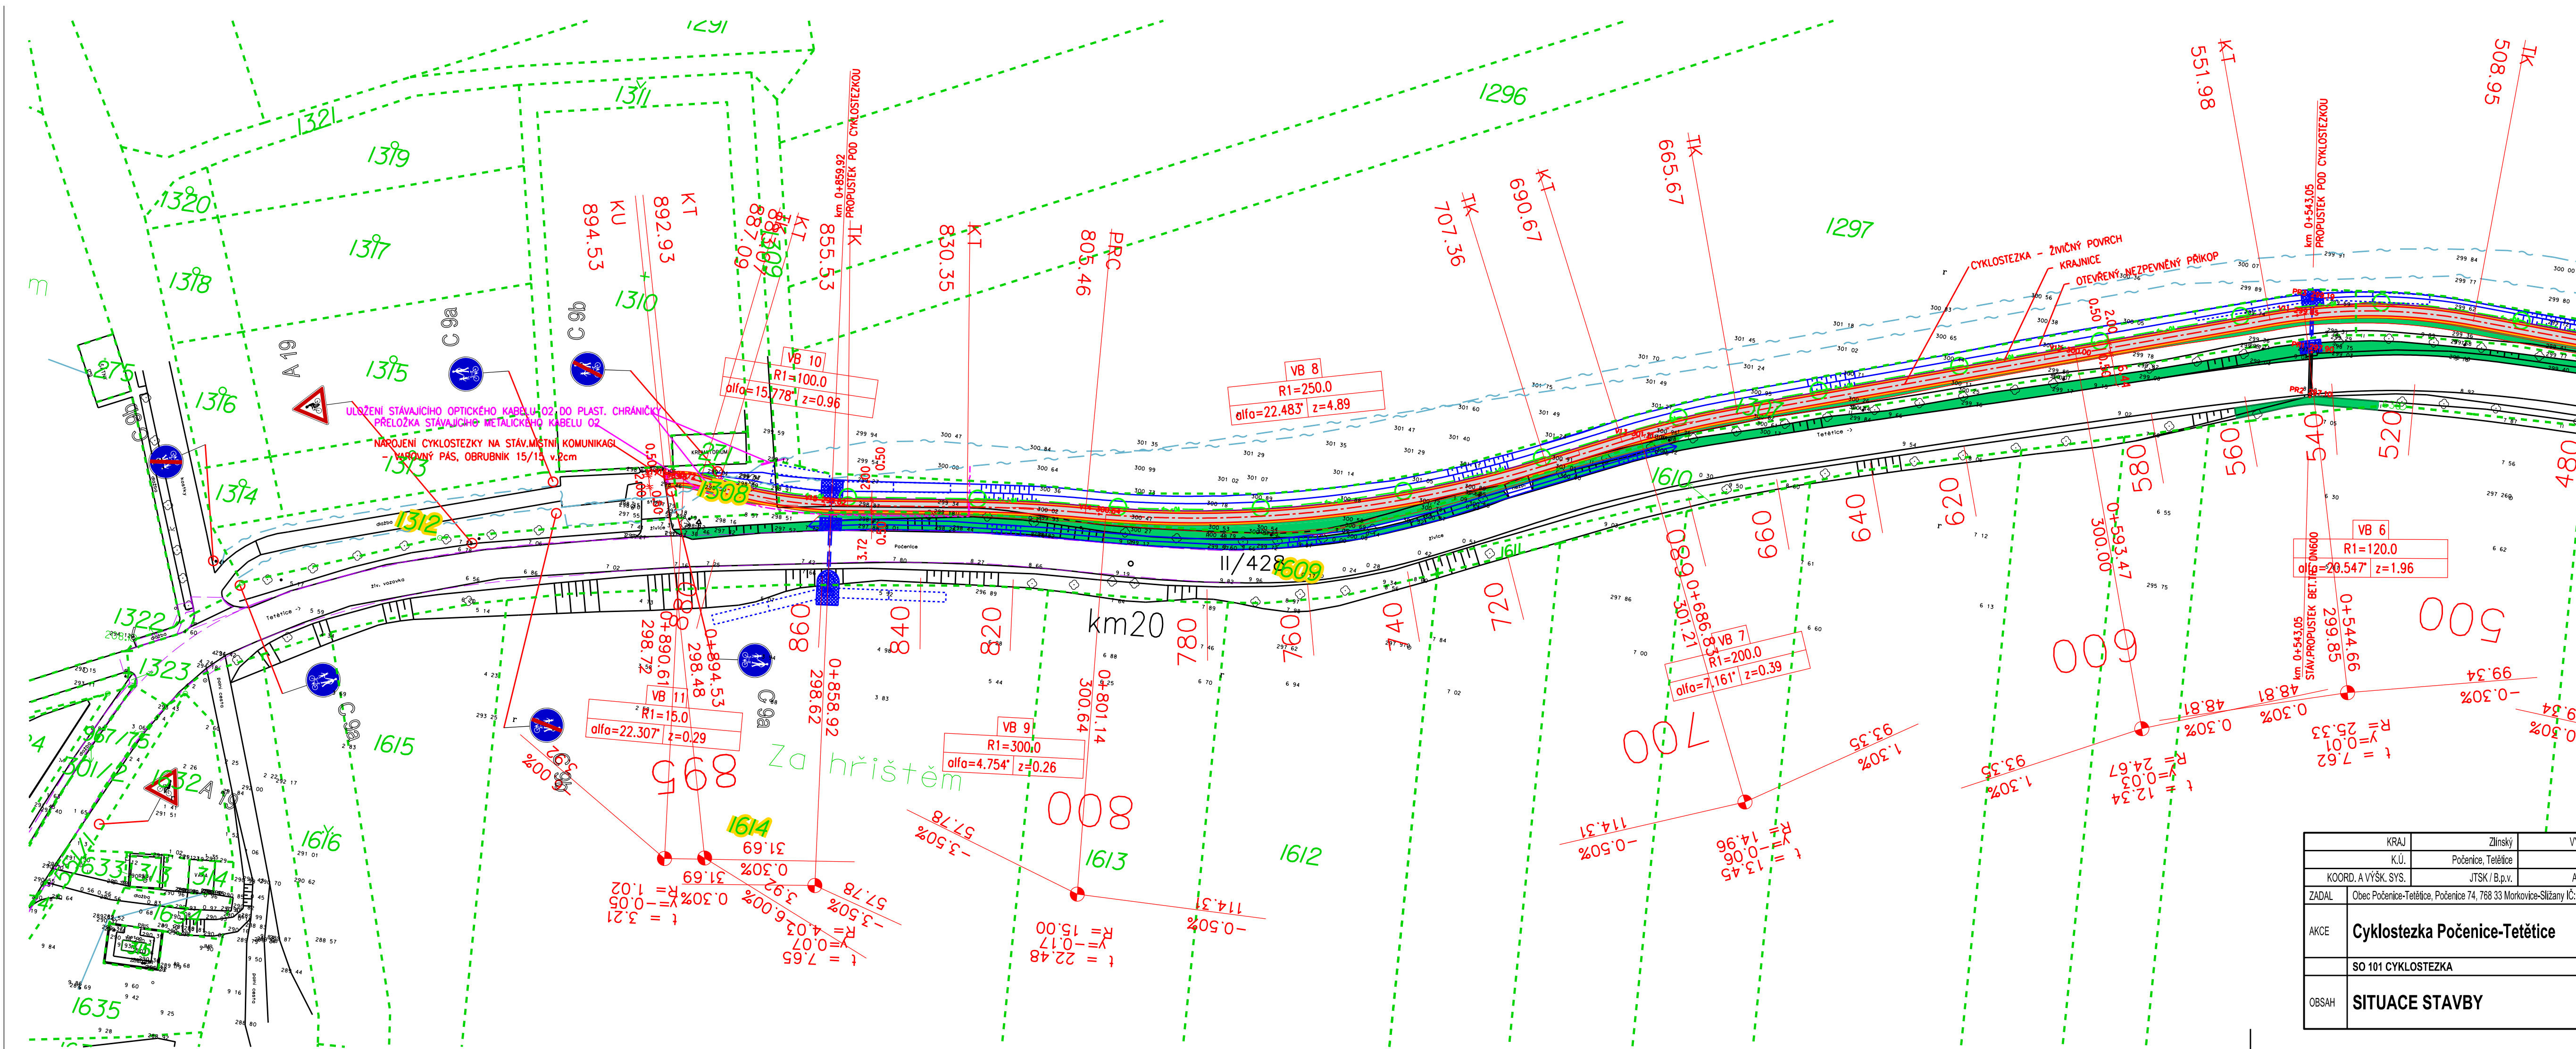

- LEGENDA:**
- TERÉNNÍ ÚPRAVY
 - KRAJNICE
 - CYKLOSTEZKA
 - KRAJNICE
 - TERÉNNÍ ÚPRAVY

- PARCELNÍ HRANICE PO POZEMKOVÝCH ÚPRAVÁCH
- ČÍSLO PARCELY KN
- Č. DOTČENÉ STAVBOU
- KABELOVÉ VEDENÍ O2
- NADZEMNÍ VEDENÍ VN
- VÝSADBA KERŮ
- VÝSADBA STROMU
- STÁVAJÍCÍ DŘEVINY


- LEGENDA SOUVISEJÍCÍCH INVESTIC:**
- ODVODŇOVACÍ PŘÍKOP
 - SOUVISEJÍCÍ PD - "ODVODNĚNÍ CYKLOSTEZKY POČENICE-TEŤETICE"
 - ZASAKOVACÍ BLOK
 - SOUVISEJÍCÍ PD - "ODVODNĚNÍ CYKLOSTEZKY POČENICE-TEŤETICE"
 - KAMENNÁ DLAŽBA DO BETONU
 - SOUVISEJÍCÍ PD - "ODVODNĚNÍ CYKLOSTEZKY POČENICE-TEŤETICE"
 - LANOVANÁ ÚPRAVA SILNICE III/428

SOUVISEJÍCÍ PD - Veliká osvětlení cyklostezky Počenice-Tetětice
 Světlo LED zdroj 2550lm, 26W, 113lm/W, RA>70, chromalčnost 4500K, IP67/K08. Osazená na jednu osazením sadovým stojárem 13360. Zároveň zinkovanem K04 (nadzemní výška 4m, celková 4,8m)

SOUVISEJÍCÍ INVESTICE - PŘELOŽKA KABELU O2
 Příkladka pozice v územním rozhodnutí "Cyklostezka Počenice-Tetětice" pod č.j. Věst.3287/116 ze dne 30.5.2016 s nabytím p.m. dne 18.7.2016

POZNÁMKA:
 VŠECHNY NAVRHOVANÉ ZPEVNĚNÉ PLOCHYBUDOVY VÝŠKOVĚ NAVAZOVAT NA STÁVAJÍCÍ INFRASTRUKTURU

UPOZORNĚNÍ:
 VŠECHNA PODZEMNÍ VEDENÍ JSOU ZAKRESLENA ORIENTAČNĚ. PŘED ZAHÁJENÍM STAVBY JE ZHOTOVITEL POUKINEN ZAJISTIT VYTÝČENÍ SKUTEČNÉ POLOHY U JEJICH SPRÁVČÍ PRÁMO NA STAVĚ. VÝKOPY V BĚLÝCH MÍSTECH VEDENÍ MUSÍ BÝT PROVEDENY RUČNĚ.

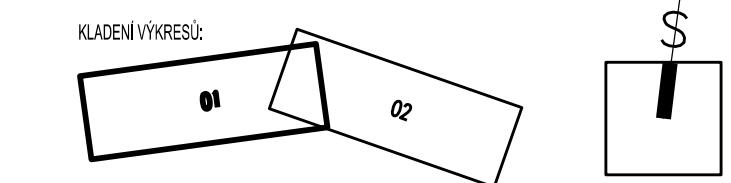

KRAJ	Zlínský	VYPRACOVAL	Ing. Michal PATOČKA	REALKA-Rubiček plus s.r.o.
K.Ú.	Počenice, Tetětice	KONTROLA	Ing. Jan Rubíček	IČ: 27666573
KOORD. A VÝŠK. SYS.	JTSK / B.p.v.	AUTORIZACE	...	Masarykovo nám. 9, 767 01 Kroměříž
ZADAL	Obec Počenice-Tetětice, Počenice 74, 768 33 Morkovice-Slížany IČ: 00287601			tel: 777 941 300
AKCE	Cyklostezka Počenice-Tetětice	STUPĚN	PDPS(DVZ)	e-mail: realkarubicek@gmail.com
		DATUM	05/2022	Č. ZAKÁZKY
		REVIZE	B2-C101-02_SIT_20170303-01-2022	05/2022
		MĚŘITKO	1:750	FORMÁT
				4 A4
OBSAH	SITUACE STAVBY	OZN. PŘÍLOHY:	D101.02	01