
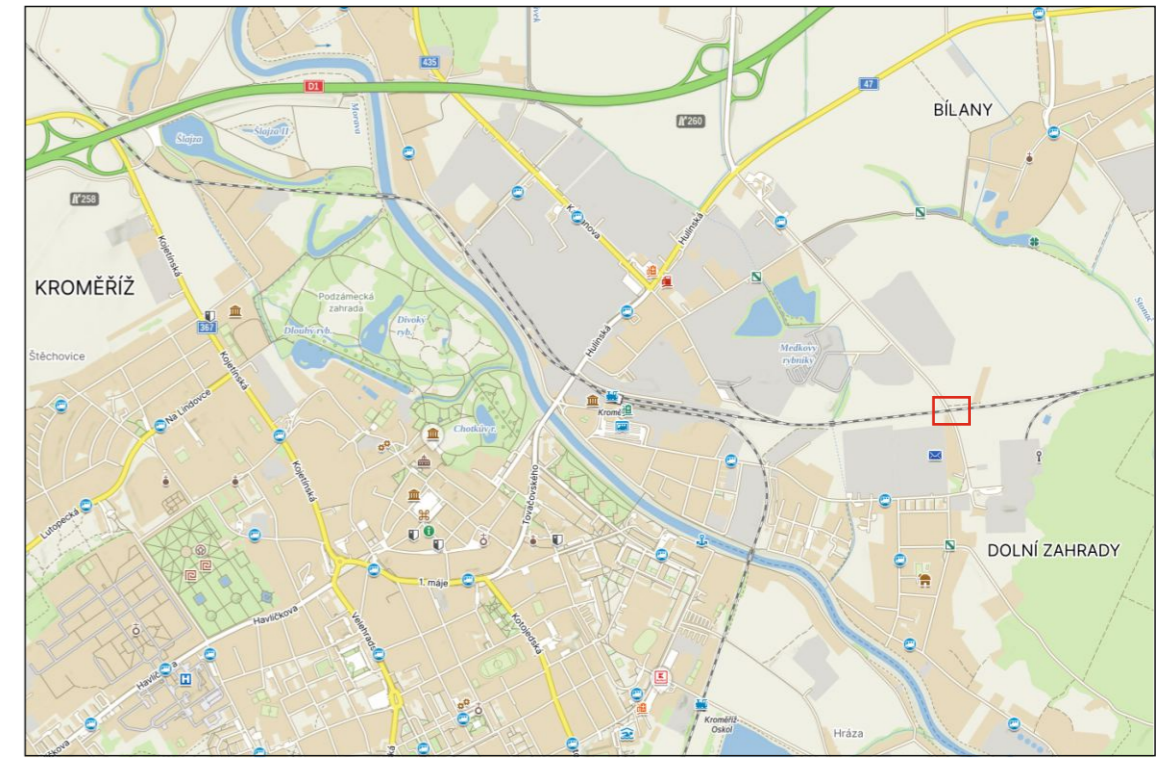


DZ IP22 a IS11a budou obsahovat text:
**ŽEL. PŘEJEZD
 P7244
 ULICE JOŽKY SILNÉHO
 UZAVŘEN**

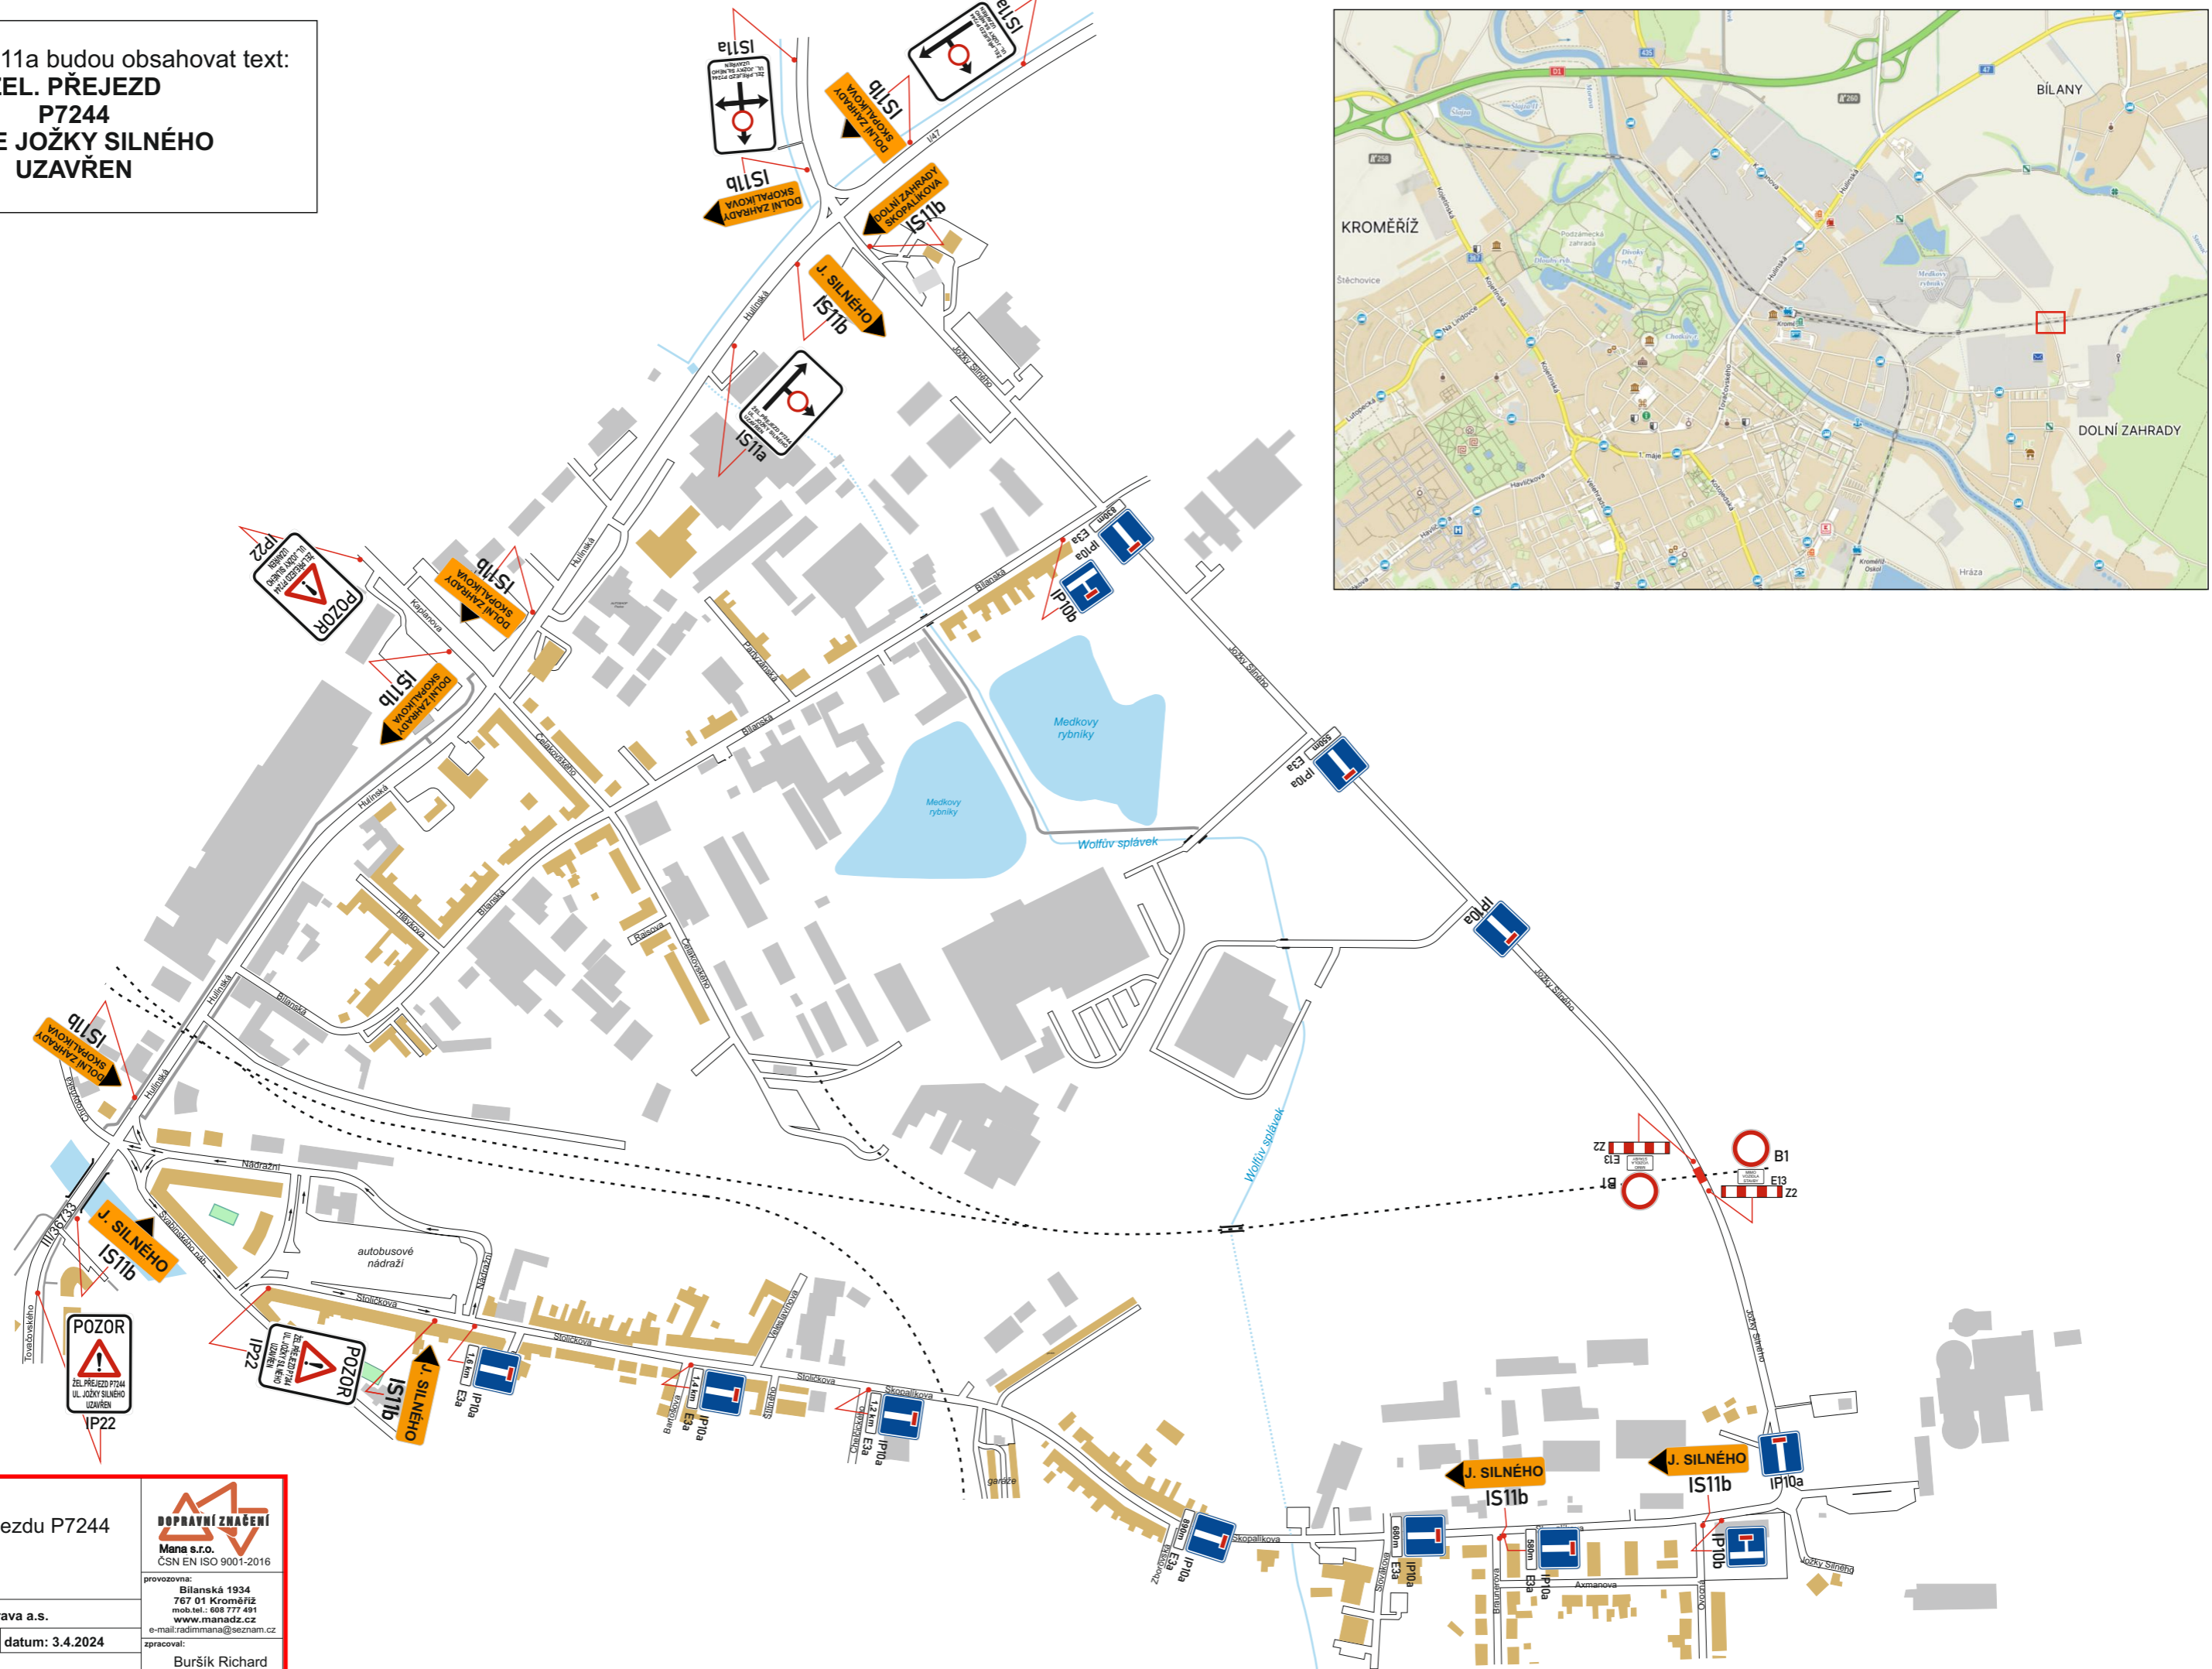

| | | |
|--|--|--|
| PDZ, CU uzavírka žel. přejezdu P7244 | | |
| žadatel: Hroší stavby Morava a.s. obec: Kroměříž místo: J. Silného | | |
| datum: 3.4.2024 | | provozovna: Bilanská 1934 767 01 Kroměříž mob.tel.: 608 777 491 www.mana.cz e-mail: radimmana@seznam.cz |
| zpracoval: Buršík Richard | | |