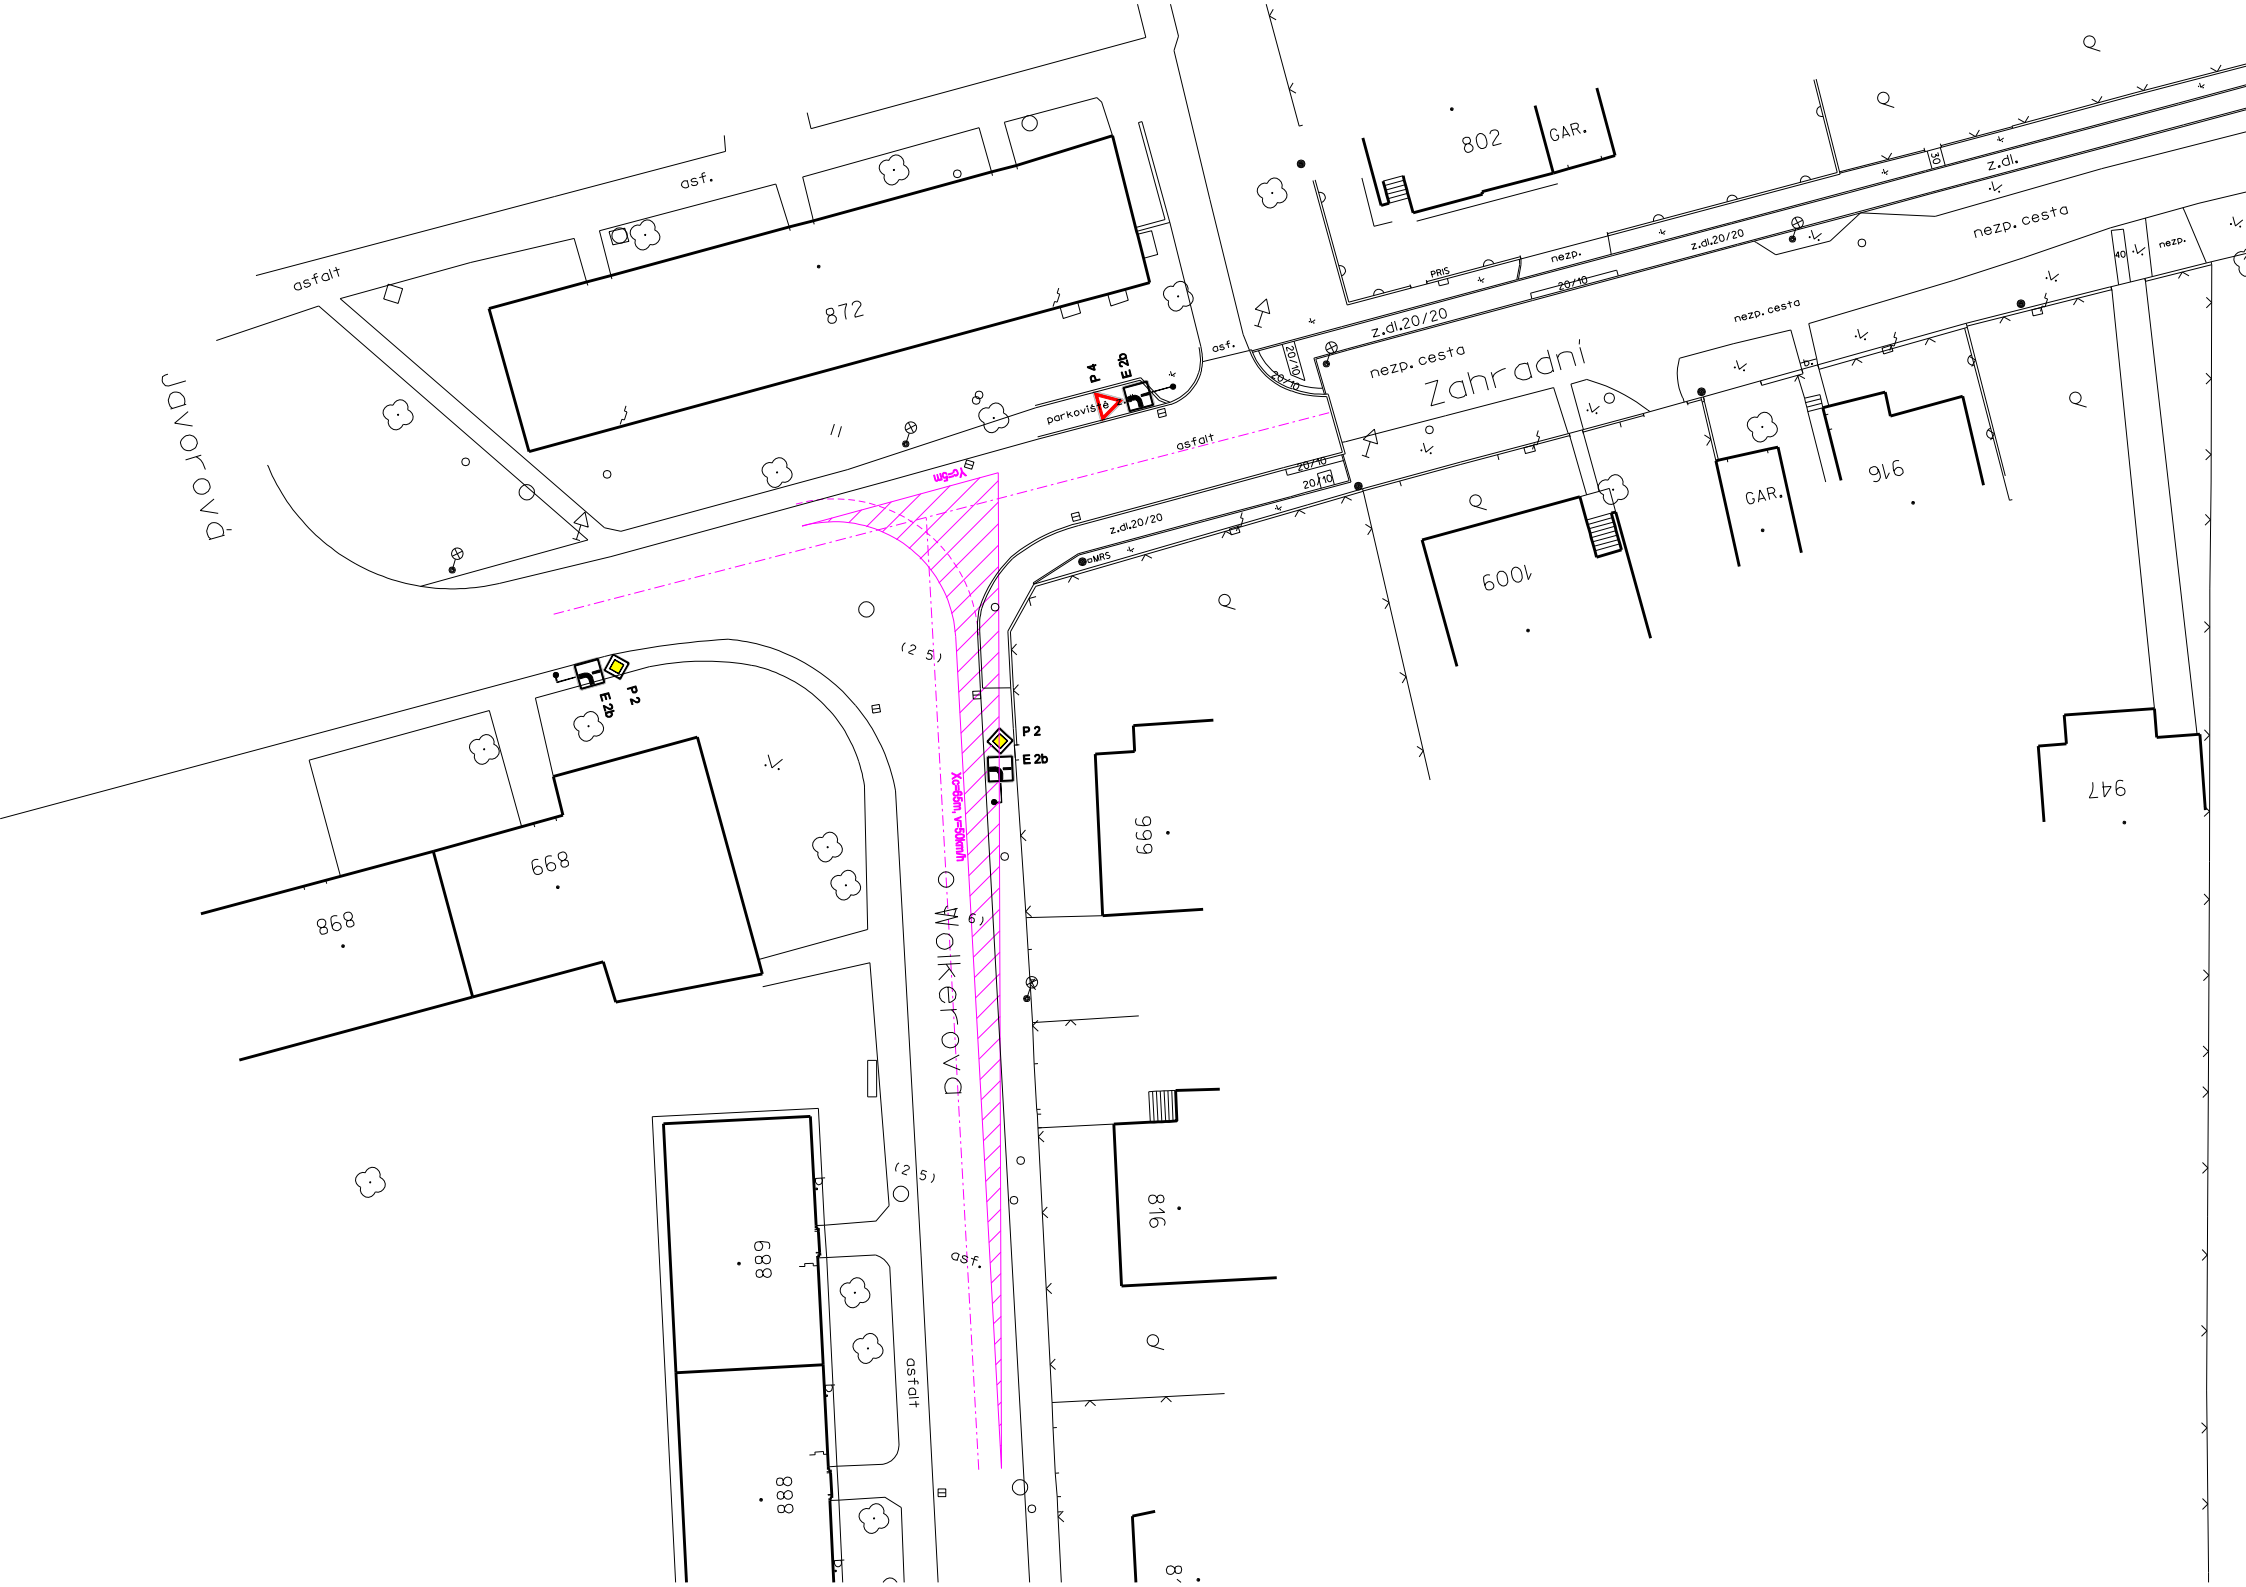
Javorová
Wolkerova
Zahradní
872
802
GAR.
916
1009
947
999
816
668
898
888
asfalt
asf.
nezp. cesta
z.dl.20/20
z.dl.
nezp.
PRIS
parkovišť
P 4
E 2b
P 2
Yc=5m
Xc=60m v=50km/h
(2 5)
(6)