
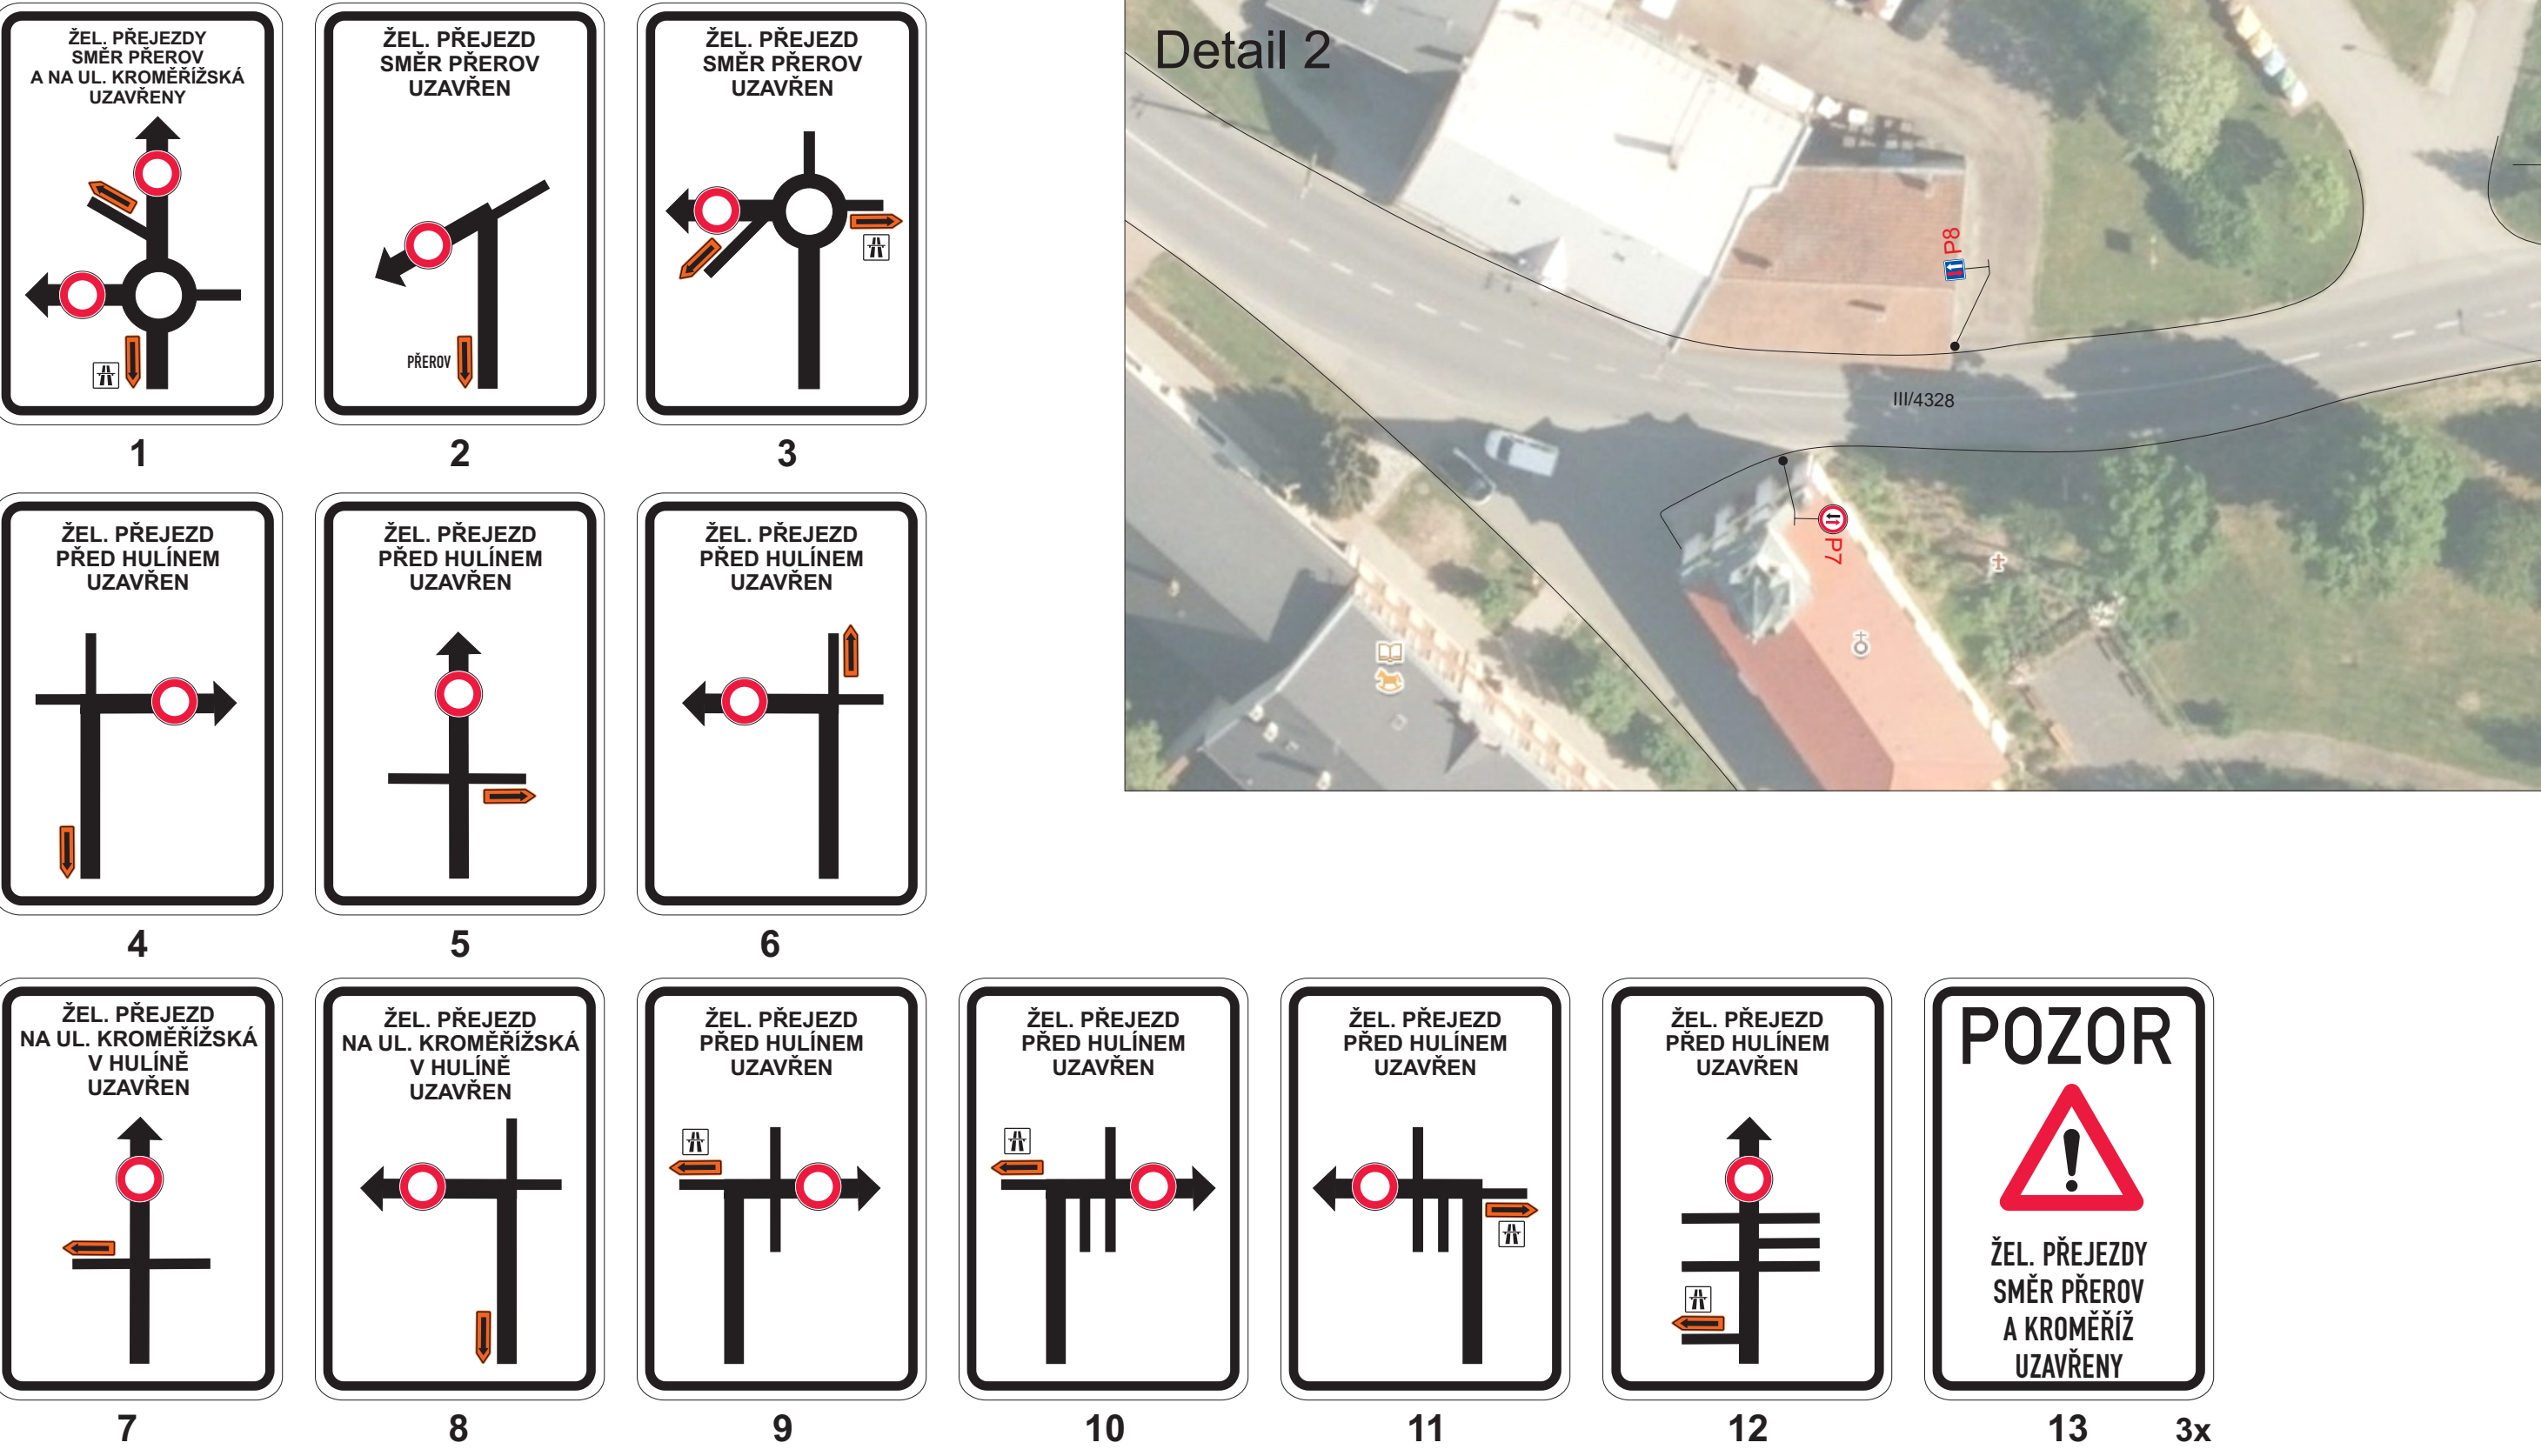
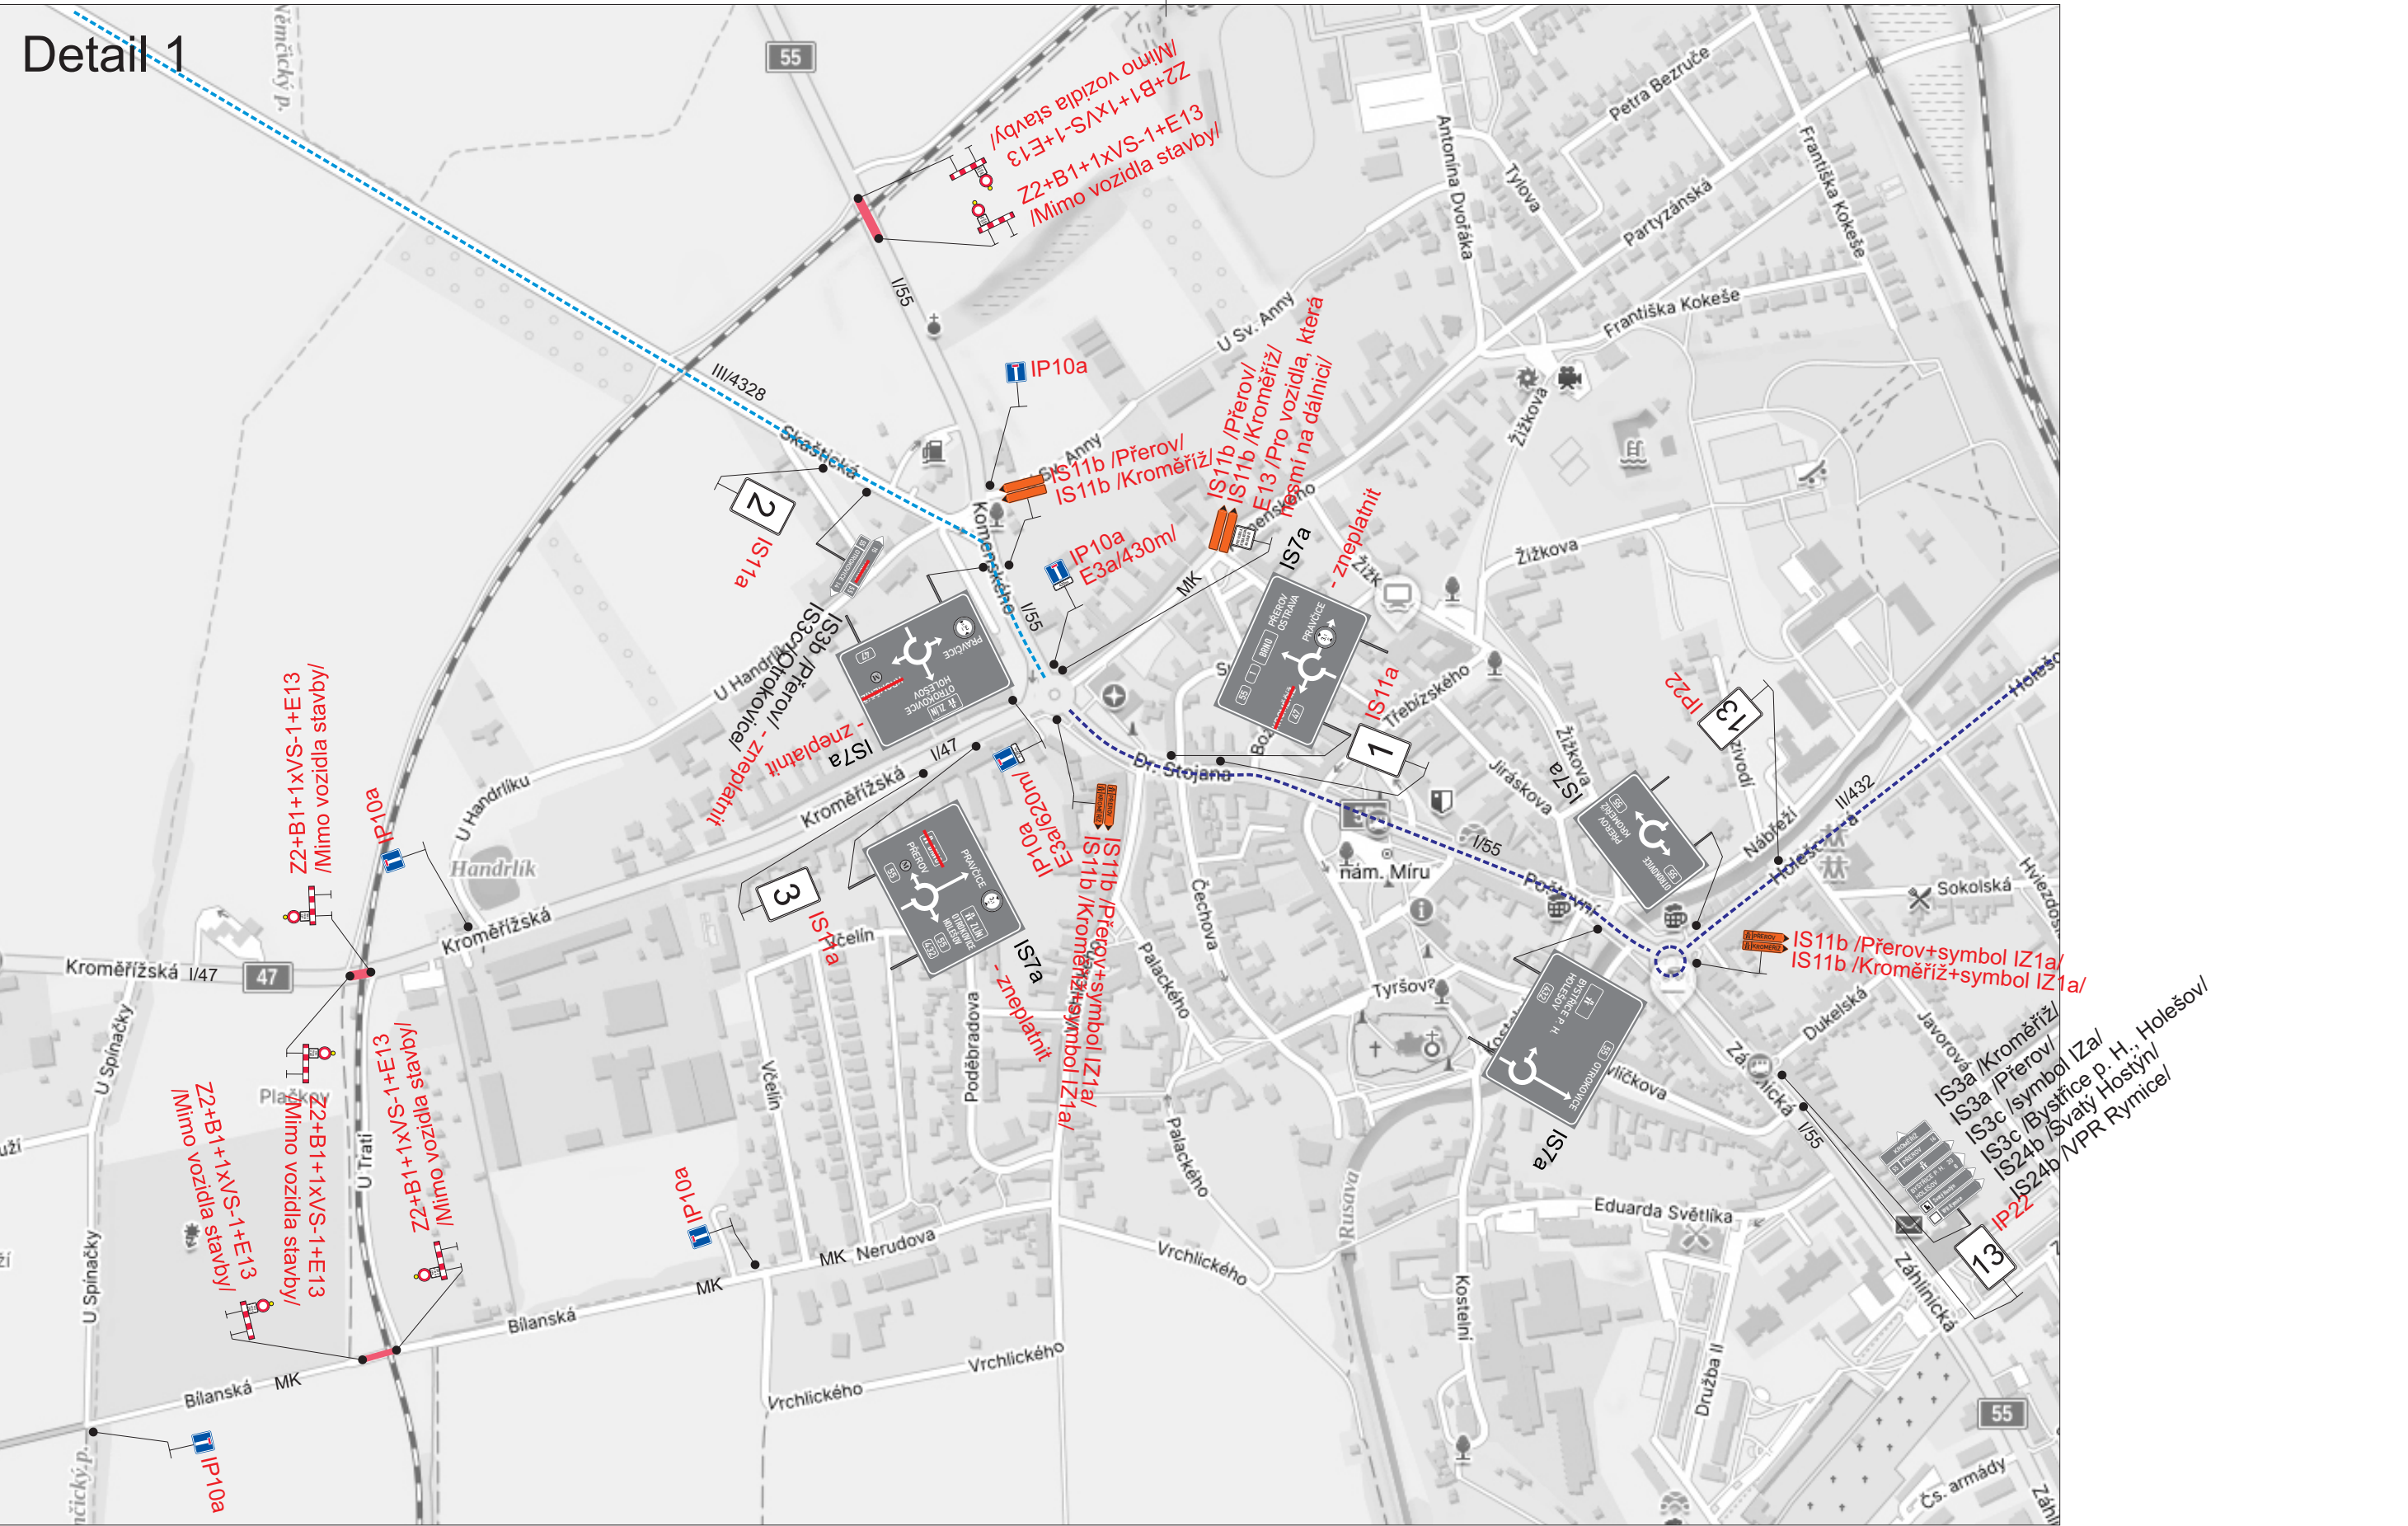


Situace

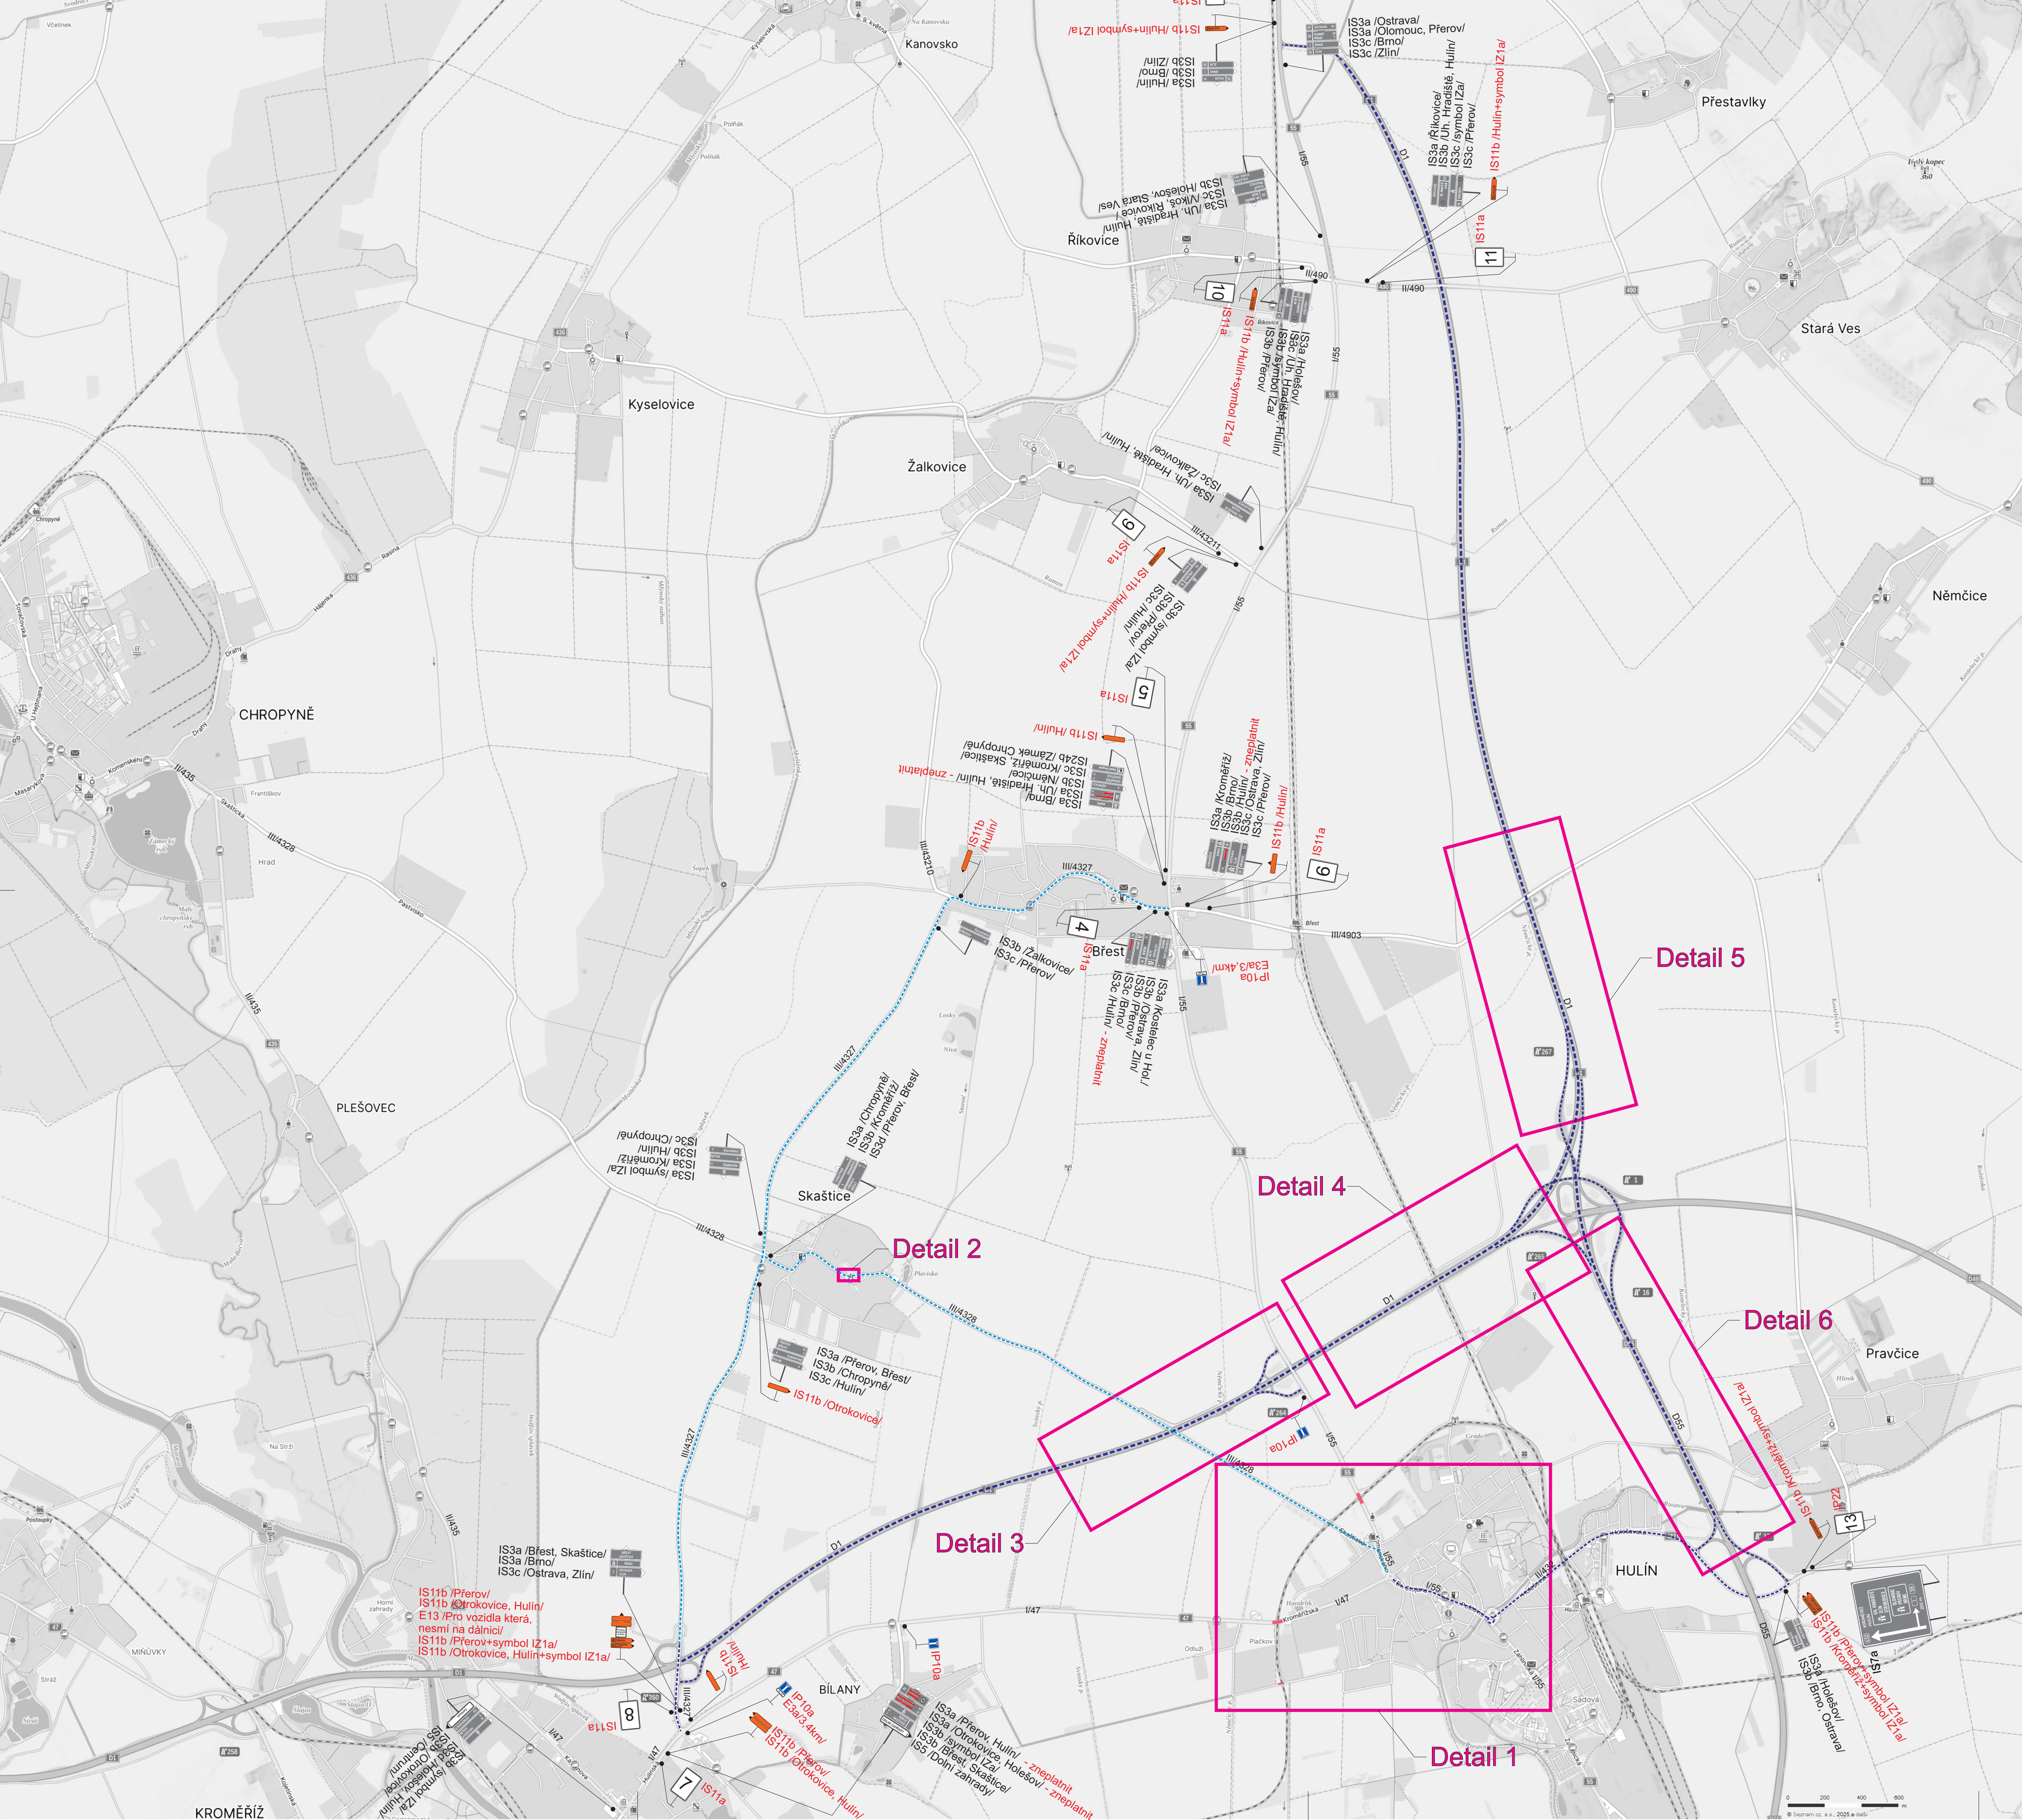

Legenda:		
	Uzavřený úsek	
	Objízdná trasa pro vozidla, která smí na dálnici	
	Objízdná trasa pro vozidla která nesmí na dálnici	
Trvalé dopravní značení, která je v rozporu s předchodními dopravními značením bude zakryto.		
Vypracoval:	Datum:	 SEKNE, spol. s r.o. Hamerská 12, 772 00 Olomouc DIČ: CZ62363071 tel./fax: 585 311 887
Marie Marhounová	26.5.2025	
Název akce:		
Oprava žel. přejezdů P7247, P7248 a P7250 v Hulině		
Název objektu: Předchodné dopravní značení		
Příloha:	Úplná uzavírka sil. I/55, I/47 a MK	Formát: X0x44
		Č. výkresu: 1
		Č. soupravy: