


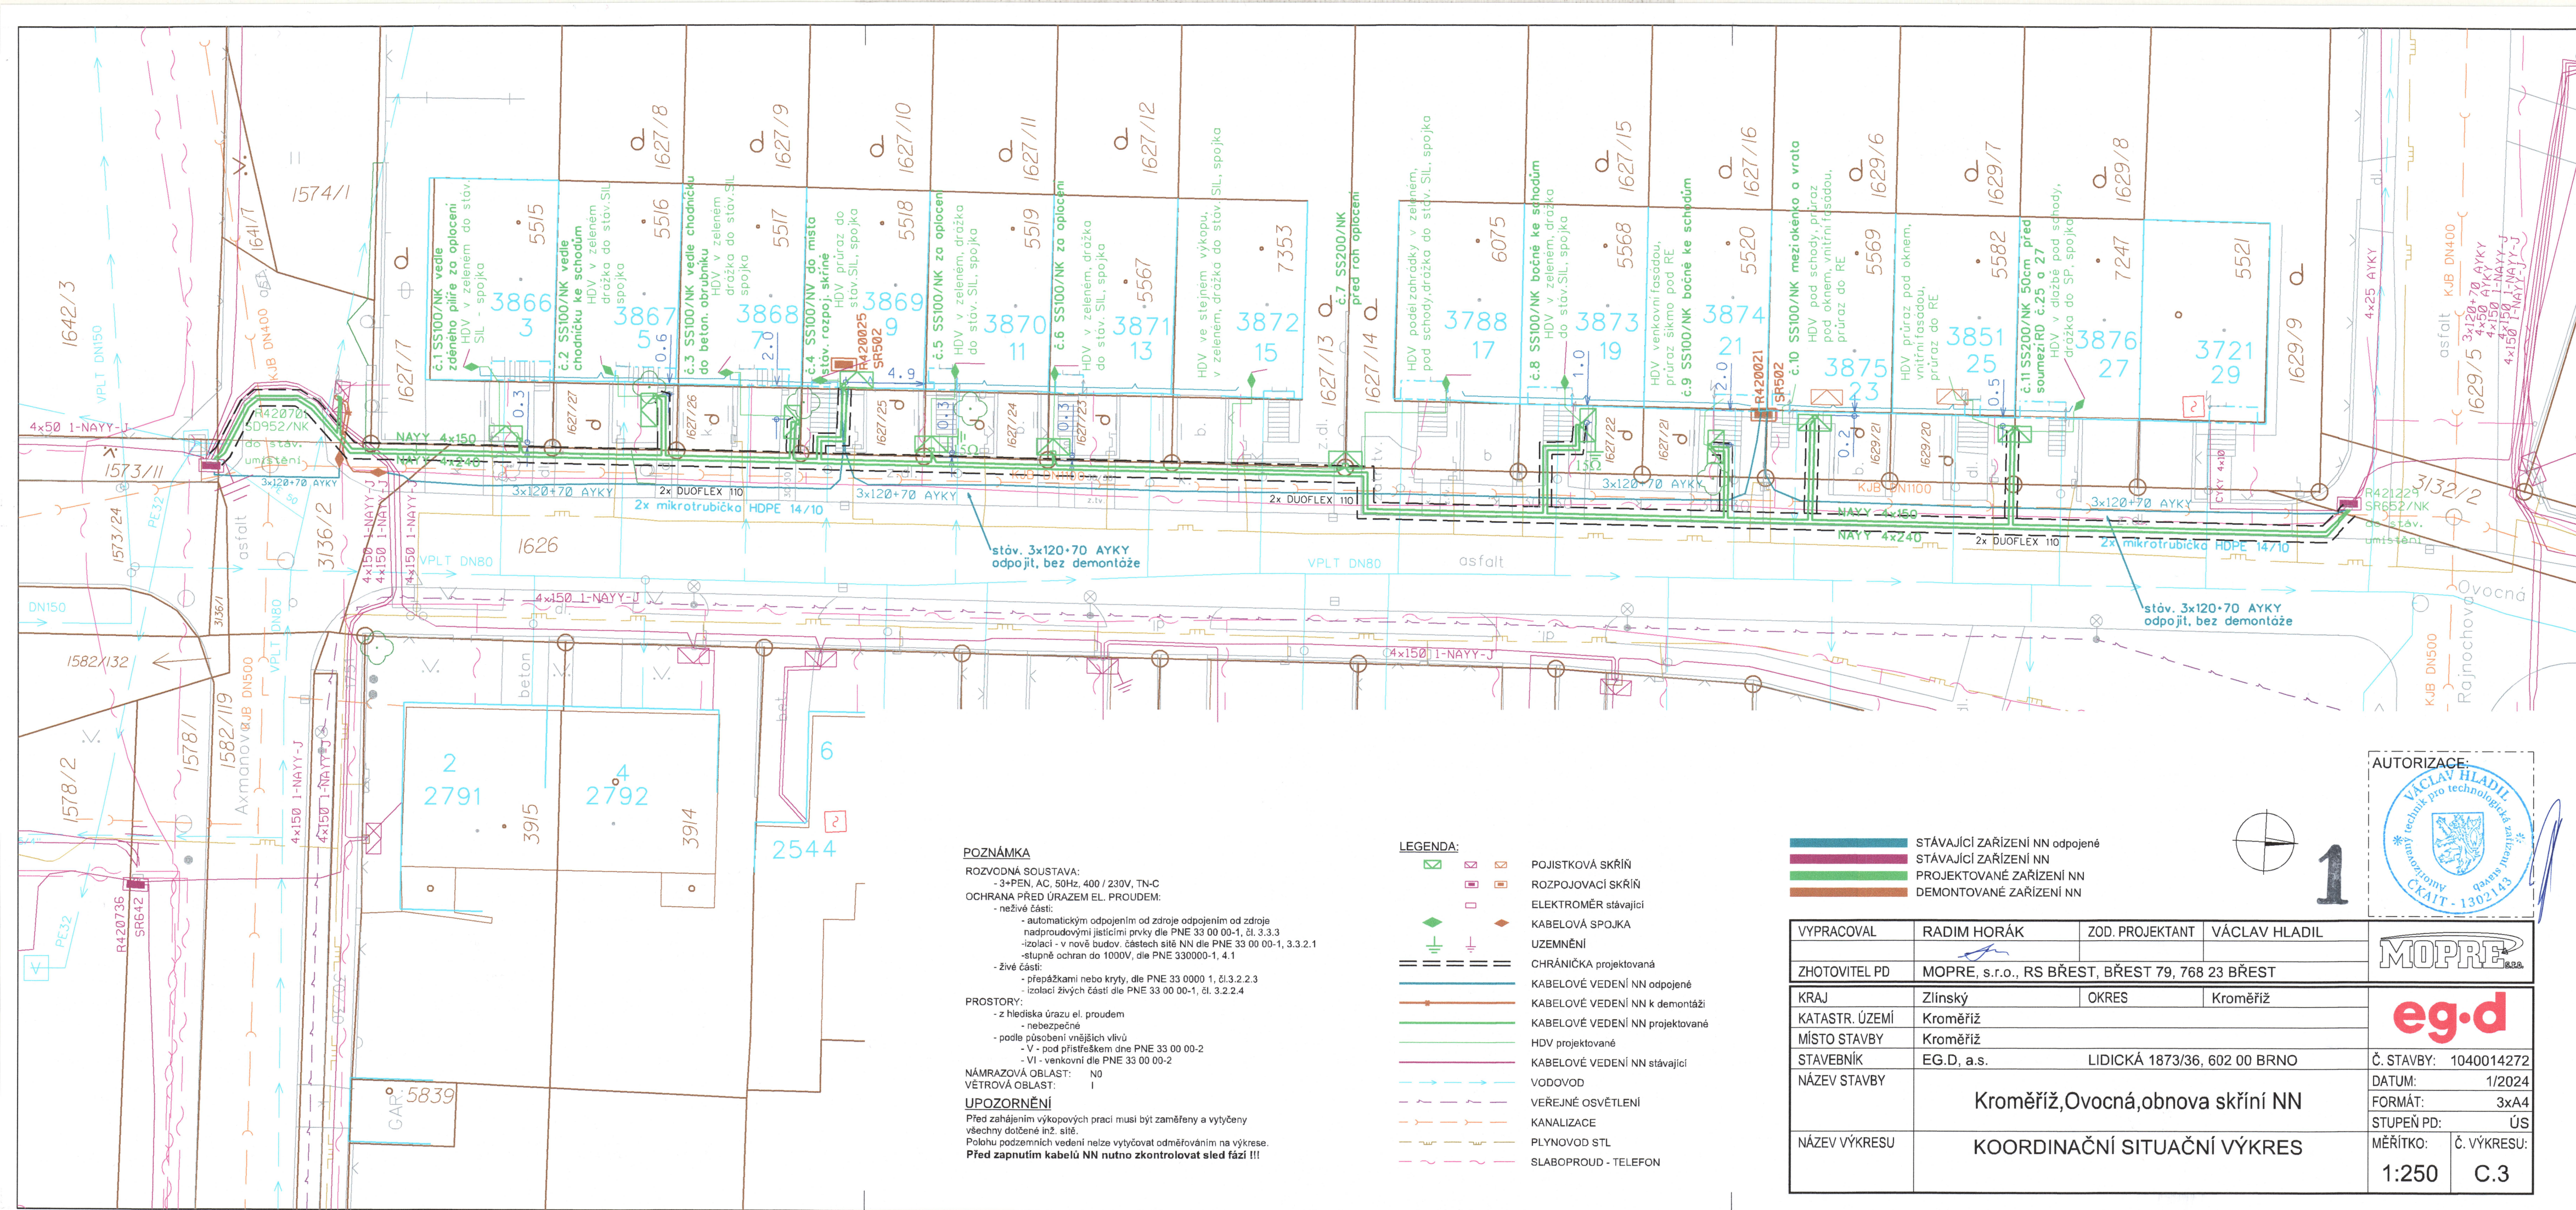

POZNÁMKA

- ROZVODNÁ SOUSTAVA:
- 3+PEN, AC, 50Hz, 400 / 230V, TN-C
OCHRANA PŘED ÚRAZEM EL. PROUDEM:
- neživé části:
- automatickým odpojením od zdroje odpojením od zdroje nadproudovými jisticími prvky dle PNE 33 00 00-1, čl. 3.3.3
- izolaci - v nově budov. částech sítě NN dle PNE 33 00 00-1, 3.3.2.1
- stupně ochrany do 1000V, dle PNE 330000-1, 4.1
- živé části:
- přepážkami nebo kryty, dle PNE 33 00 00-1, čl. 3.2.2.3
- izolaci živých částí dle PNE 33 00 00-1, čl. 3.2.2.4

PROSTORY:

- z hlediska úrazu el. proudem
- nebezpečné
- podle působení vnějších vlivů
- V - pod přístřeškem dle PNE 33 00 00-2
- VI - venkovní dle PNE 33 00 00-2

NÁMRAZOVÁ OBLAST: NO
VĚTROVÁ OBLAST: I

UPOZORNĚNÍ

Před zahájením výkopových prací musí být zaměřeny a vytuženy všechny dotčené inž. sítě.
Polohu podzemních vedení nelze vytyčovat odměřováním na výkrese.
Před zapnutím kabelů NN nutno zkontrolovat sled fází !!!

LEGENDA:

- POJISTKOVÁ SKŘÍŇ
ROZPOJOVACÍ SKŘÍŇ
ELEKTROMĚR stávající
KABELOVÁ SPOJKA
UZEMNĚNÍ
CHRÁNIČKA projektovaná
KABELOVÉ VEDENÍ NN odpojené
KABELOVÉ VEDENÍ NN k demontáži
KABELOVÉ VEDENÍ NN projektované
HDV projektované
KABELOVÉ VEDENÍ NN stávající
VODOVOD
VEŘEJNÉ OSVĚTLENÍ
KANALIZACE
PLYNOVOD STL
SLABOPROUD - TELEFON

- STÁVAJÍCÍ ZAŘÍZENÍ NN odpojené
STÁVAJÍCÍ ZAŘÍZENÍ NN
PROJEKTOVANÉ ZAŘÍZENÍ NN
DEMONTOVANÉ ZAŘÍZENÍ NN

VYPRACOVAL	RADIM HORÁK	ZOD. PROJEKTANT	VÁCLAV HLADIL
ZHOTOVITEL PD	MOPRE, s.r.o., RS BŘEST, BŘEST 79, 768 23 BŘEST		
KRAJ	Zlínský	OKRES	Kroměříž
KATASTR. ÚZEMÍ	Kroměříž		
MÍSTO STAVBY	Kroměříž		
STAVEBNÍK	EG.D, a.s.	LIDICKÁ 1873/36, 602 00 BRNO	
NÁZEV STAVBY	Kroměříž, Ovocná, obnova skříní NN		
NÁZEV VÝKRESU	KOORDINAČNÍ SITUAČNÍ VÝKRES		



MOPRE	
eg.d	
Č. STAVBY:	1040014272
DATUM:	1/2024
FORMÁT:	3xA4
STUPEŇ PD:	ÚS
MĚŘITKO:	Č. VÝKRESU:
1:250	C.3