


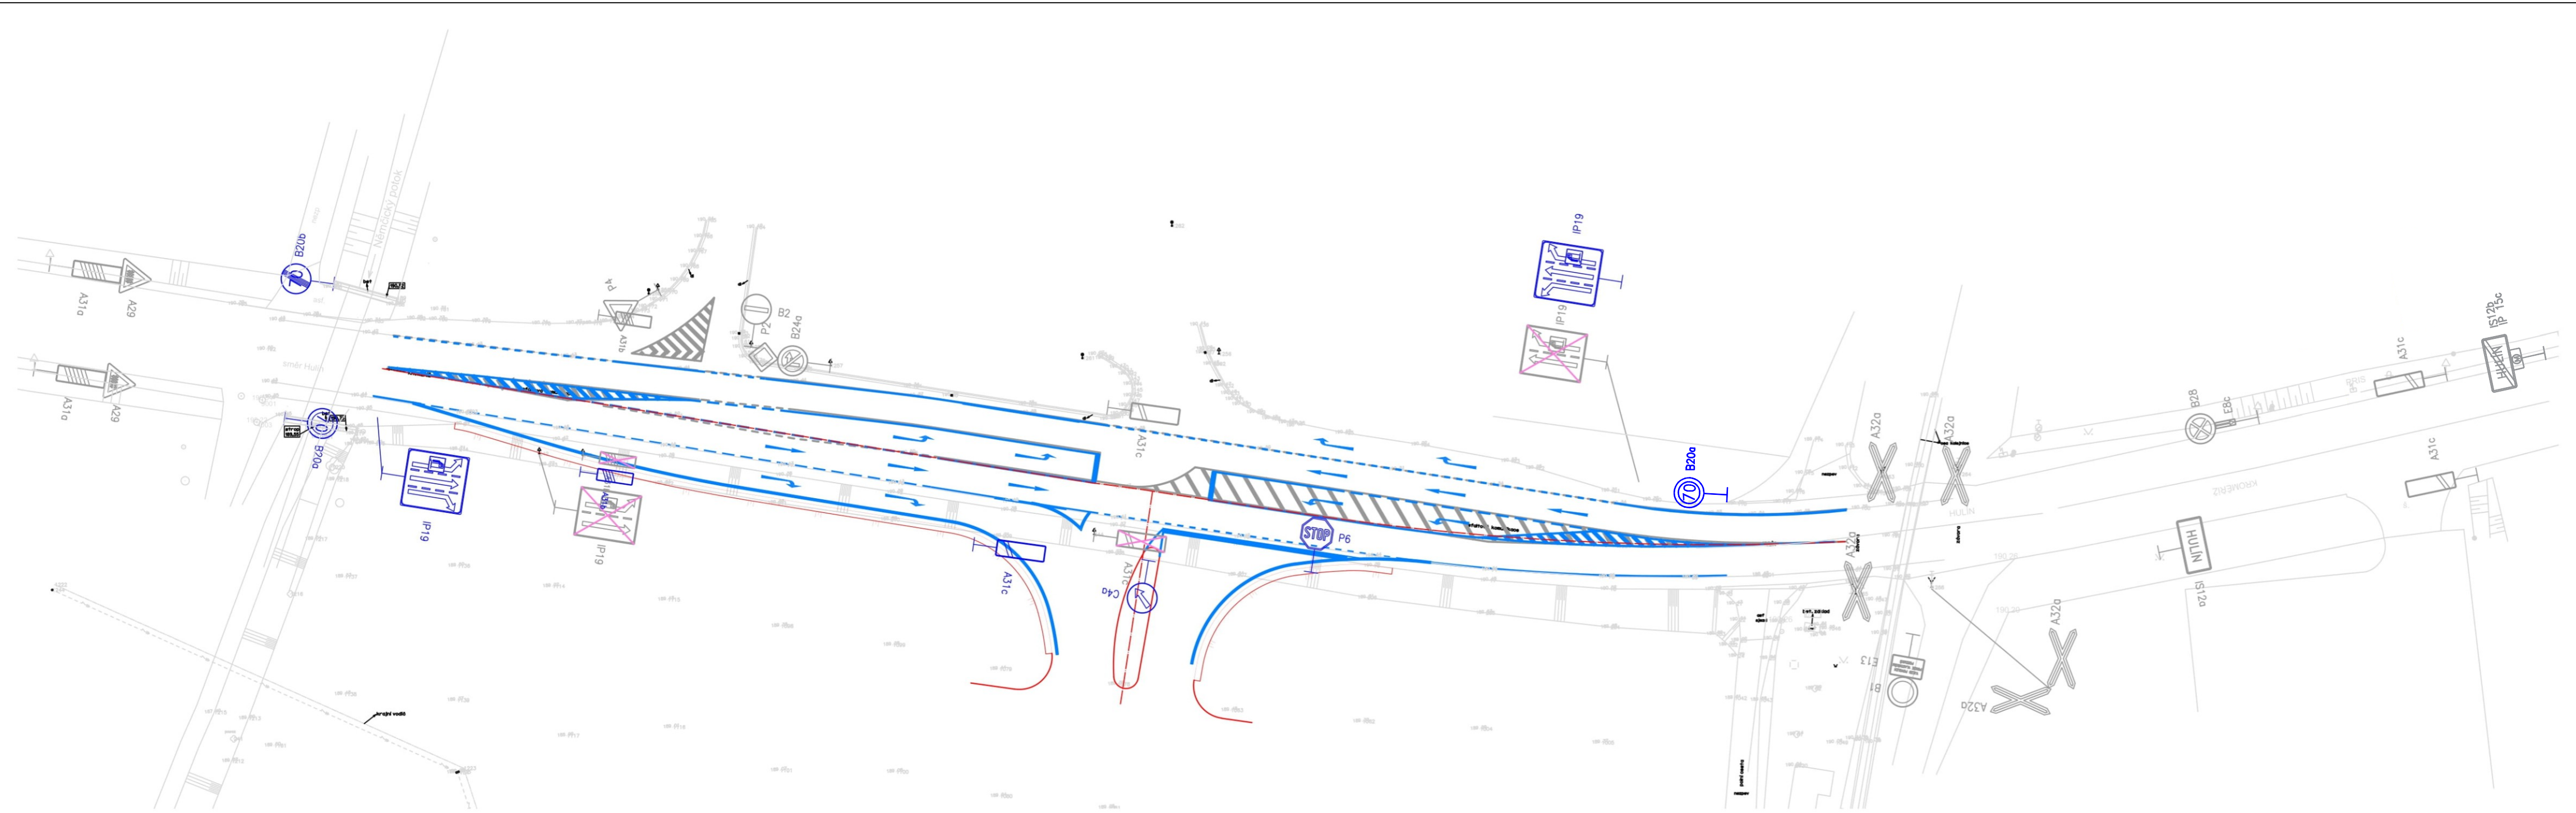

- LEGENDA:
- nové hrany
 - stávající hrany
 - rozhraní materiálu
 - související objekt
 - ↑ vodorovné dopravní značení – stav
 - ↑ vodorovné dopravní značení – návrh
 - ↑ IP4b svislé dopravní značení – stav
 - ↑ IP4b svislé dopravní značení – rušené
 - ↑ IP4b svislé dopravní značení – návrh