


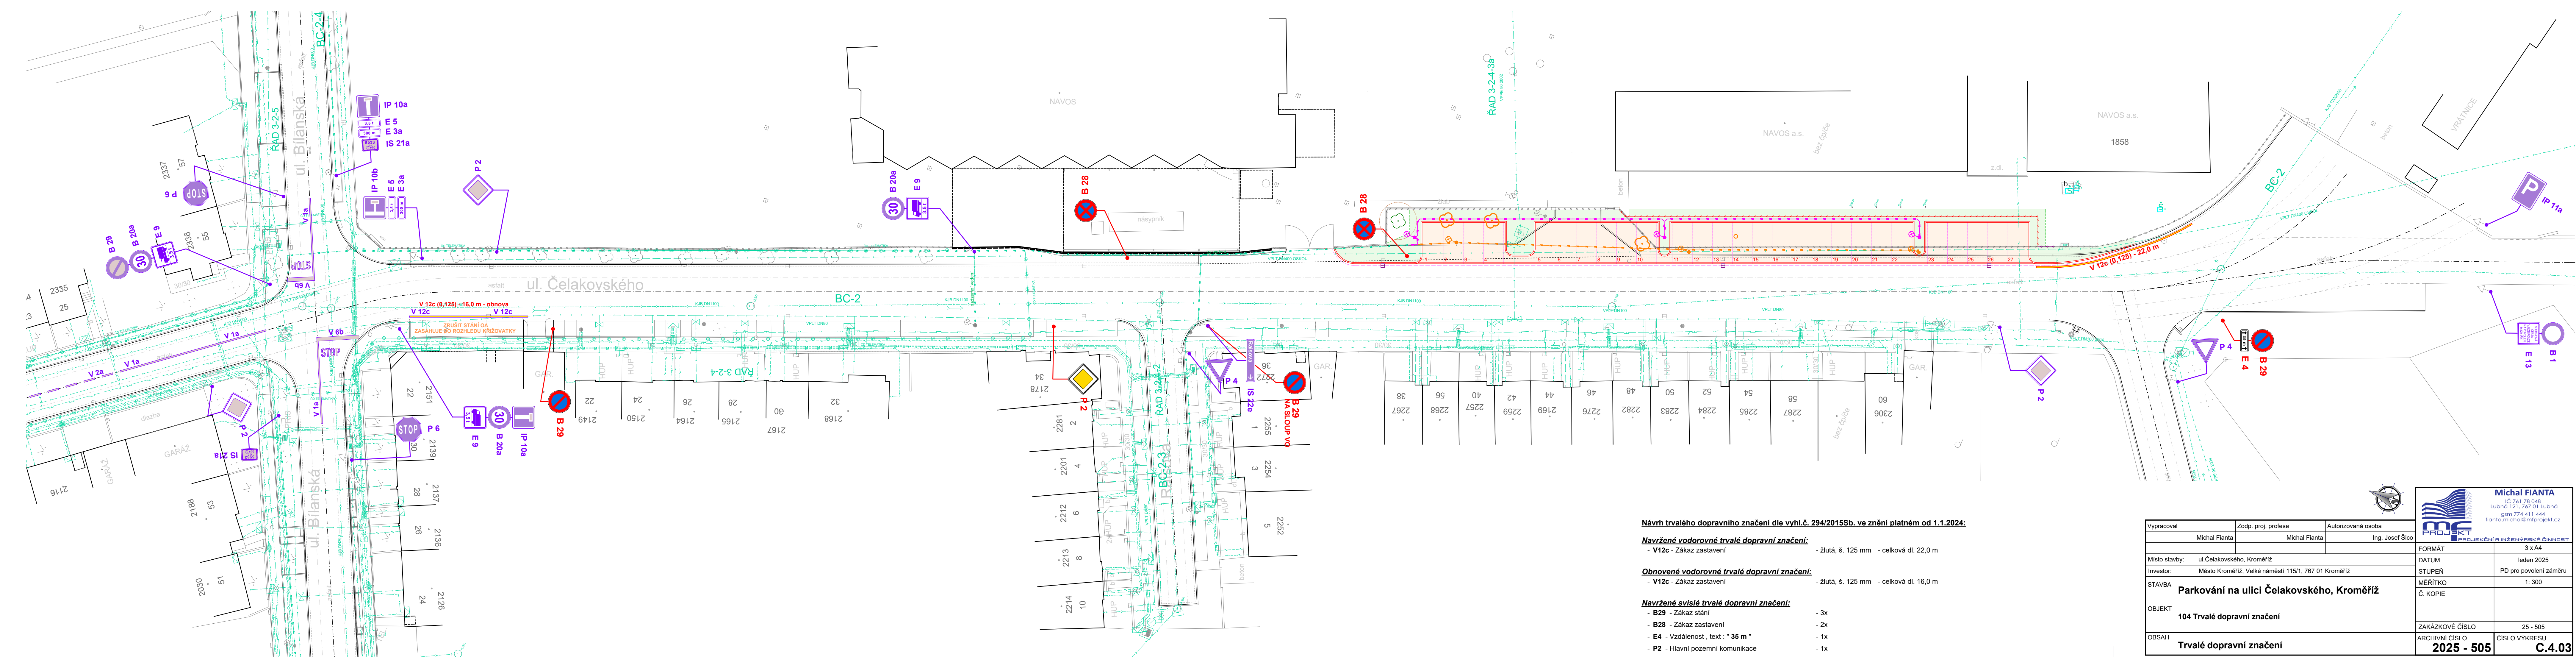

Vypracoval	Zodp. proj. profese	Autorizovaná osoba
Michal Fianta	Michal Fianta	Ing. Josef Šiců
Místo stavby:	ul.Čelakovského, Kroměříž	
Investor:	Město Kroměříž, Velké náměstí 115/1, 767 01 Kroměříž	
STAVBA	Parkování na ulici Čelakovského, Kroměříž	
OBJEKT	104 Trvalé dopravní značení	
OBSAH	Trvalé dopravní značení	

	Michal FIANTA IČ 761 78 048 Lubná 121, 767 01 Lubná gsm 774 411 444 fianta.michal@mfprojekt.cz	
	PROJEKČNÍ A INŽENÝRSKÁ ČINNOST	
	FORMÁT	3 x A4
	DATUM	leden 2025
	STUPEŇ	PD pro povolení záměru
	MĚŘÍTKO	1: 300
	Č. KOPIE	
	ZAKÁZKOVÉ ČÍSLO	25 - 505
	ARCHIVNÍ ČÍSLO	ČÍSLO VÝKRESU
	2025 - 505	C.4.03