


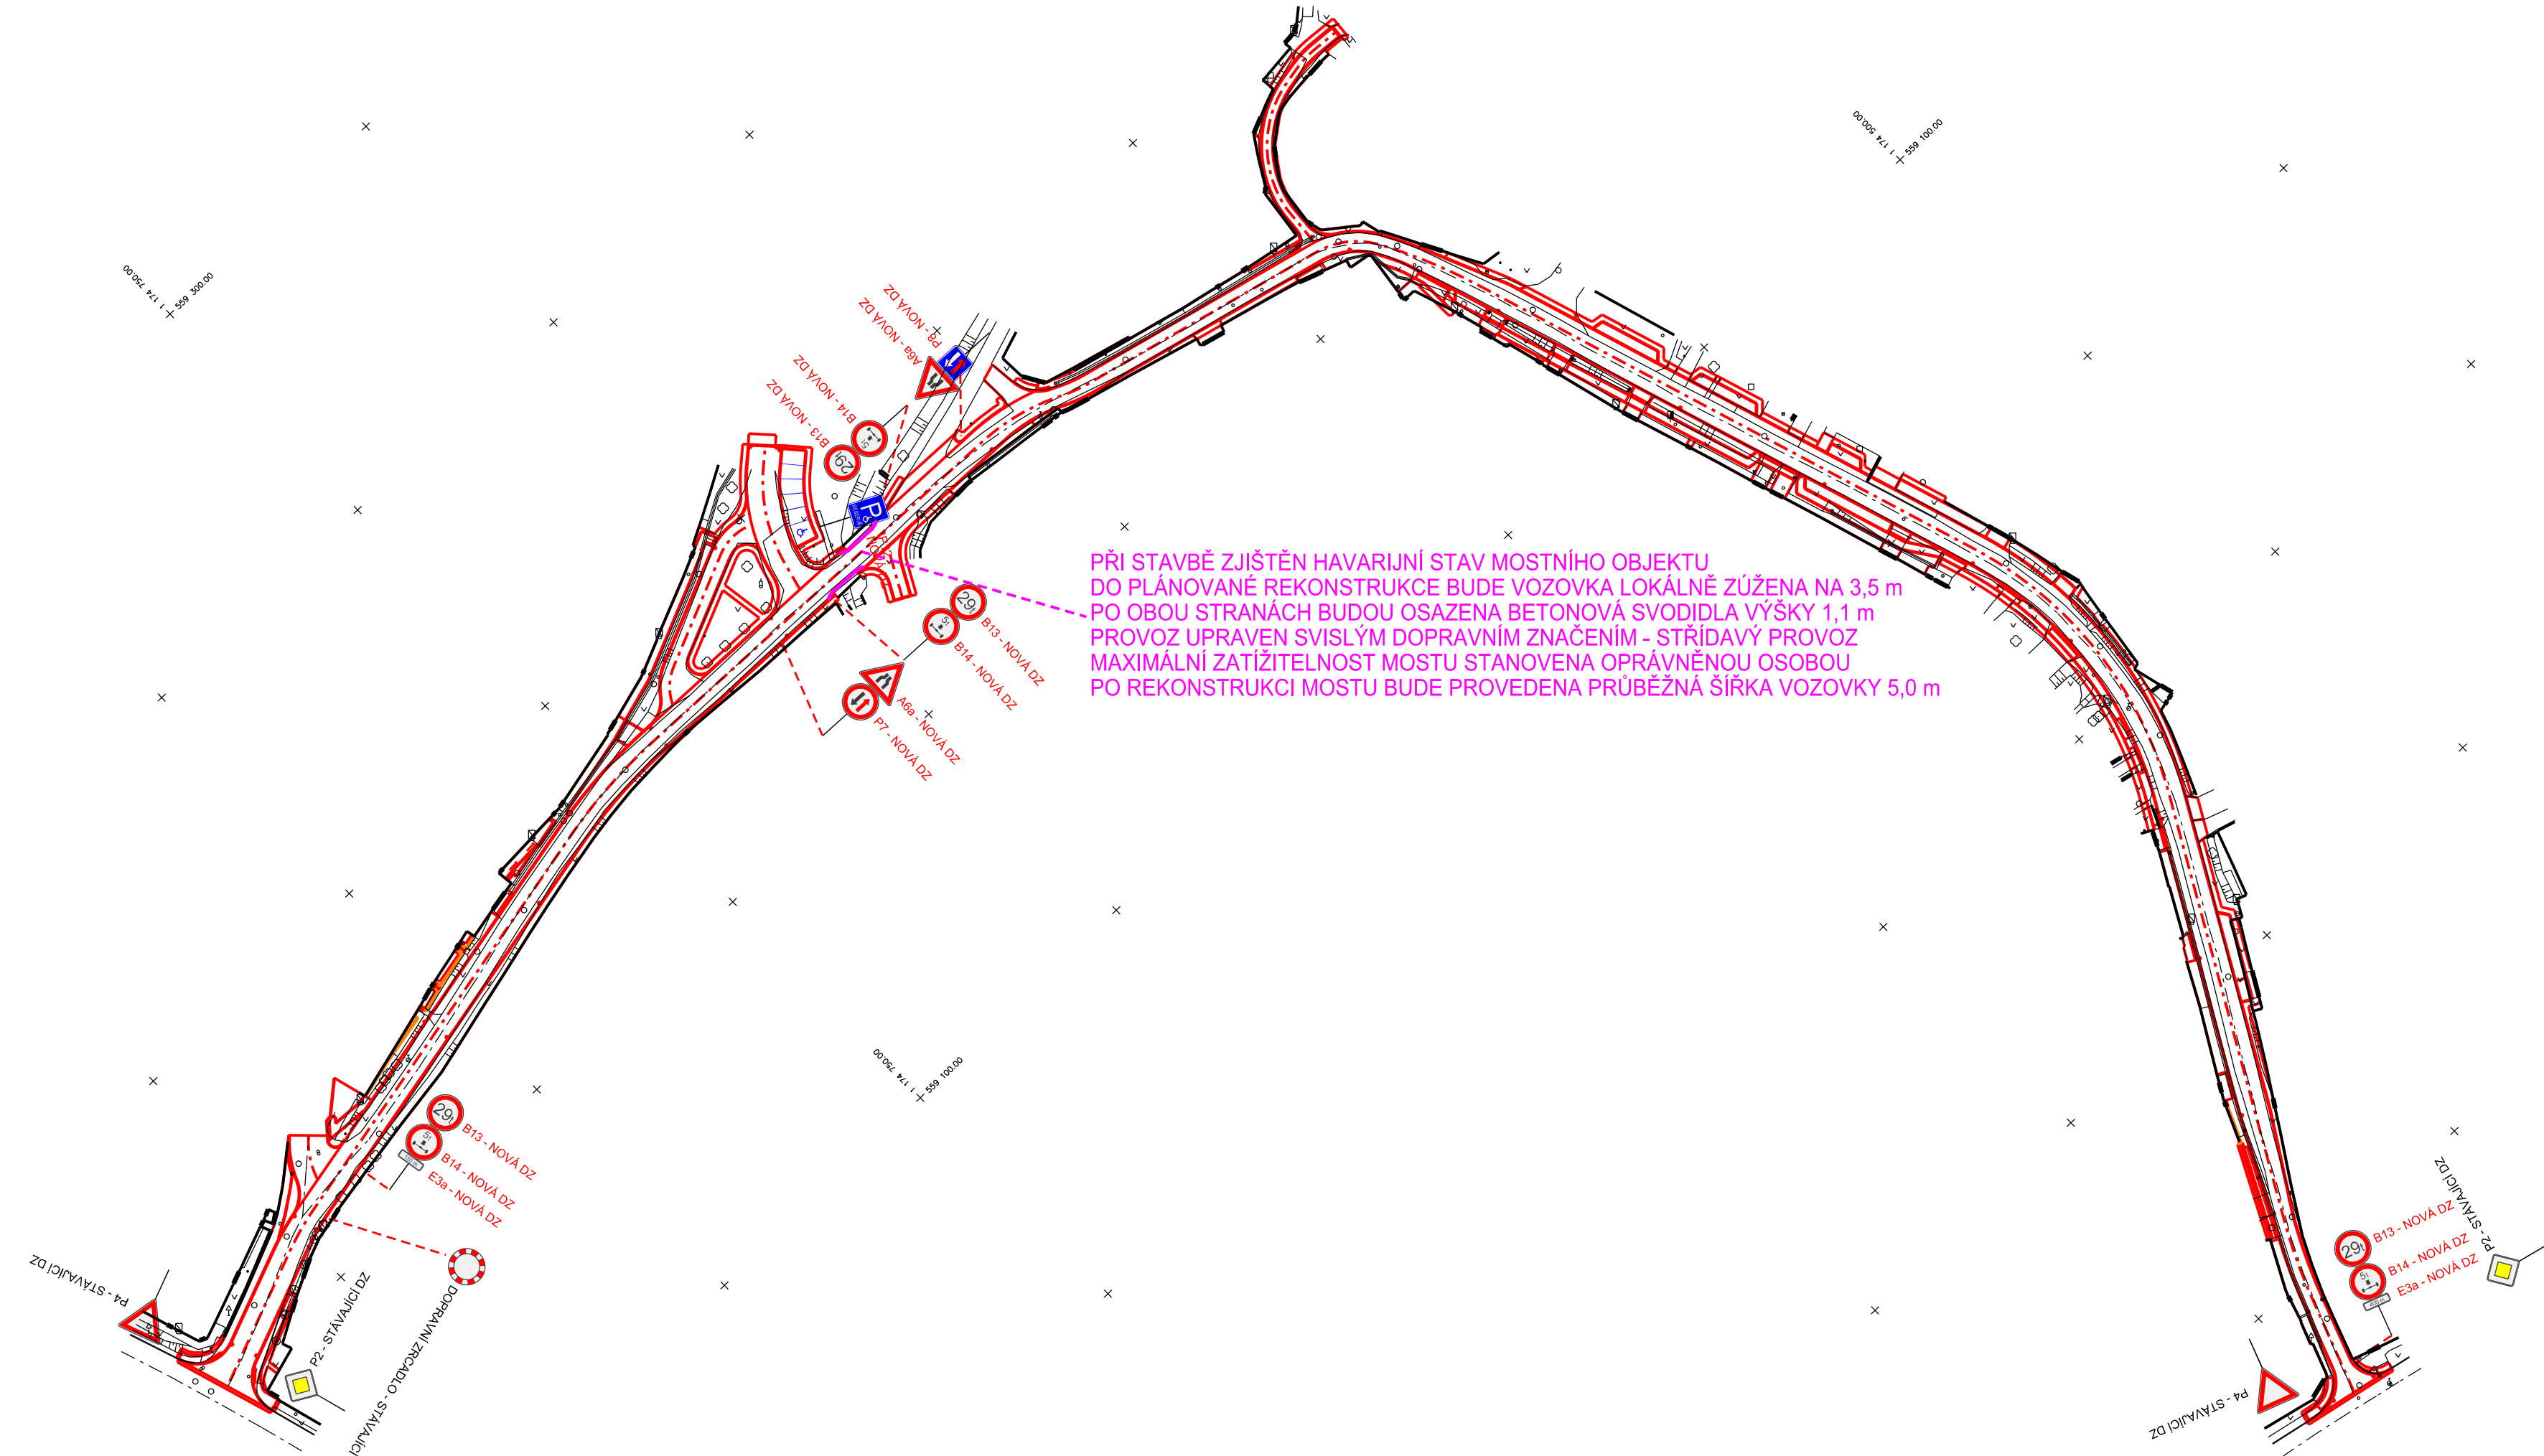

SOUPIS STAVEBNÍ OBJEKTŮ:

- SO101 - MÍSTNÍ KOMUNIKACE
- SO102 - CHODNÍK
- SO103 - SAMOSTATNÉ SJEZDY
- SO401 - PŘELOŽKA CETIN
- SO402 - PŘELOŽKA NN

LEGENDA:

- STÁVAJÍCÍ STAV - GEODETICKÉ ZAMĚŘENÍ
- NOVĚ NAVRŽENÝ STAV (SO101, SO102, SO103)
- VODOROVNÉ DOPRAVNÍ ZNAČENÍ (SO101)
- NAVRŽENÉ DEŠŤOVÉ VPUSTI (SO101)
- OPĚRNÁ ZEĎ Z PALISÁD (SO102)

|   |                                                                  |   |                                                    |
|---|------------------------------------------------------------------|---|----------------------------------------------------|
| Projektant PD [Designer of PD]<br><b>VH</b><br>Ing. Vojtěch Holub<br>Kovářská 1409<br>696 62 Strážnice<br>tel.: 731 214 424<br>email: vojtechholub@email.cz<br>IČ: 03271064 |                                                                  | Zodp. proj. [Accountable designer]<br><b>Ing. Vojtěch Holub</b><br>Vypracoval [Designed by]<br><b>Ing. Vojtěch Holub</b><br>Investor [Investor]<br><b>Město Koryčany, Náměstí 401, 768 05 Koryčany</b><br>Místo stavby [Site]<br>k.ú. Koryčany, Zlínský kraj |                                                    |
| Název stavby [Project title]<br><b>Koryčany - Rekonstrukce ulice Petrželka</b>                                                                                              |                                                                  |   | Císlo paré [copy]                                  |
| Název dokumentu [Document name]<br><b>Výkres dopravního značení</b>   |                                                                  |   |                                                    |
| Datum [Date]<br>07/2025   | Stavební objekt [Building object]<br>SO101 - SO103, SO401, SO402 | Část dokumentace [Part of doc.]<br>C. Situační výkresy   | Souřadnicový systém: JTSK<br>Výškový systém: B.p.v |
| Formát [Format]<br>4 x A4   | Měřítko [Scale]<br>1:1000                                        | Zakázka [Number of order]<br>01/2019   | Stupeň [Phase]<br>PD                               |
|   |                                                                  | Členění dok.<br>C.   | Č.V. [Drawing No.]<br>4.                           |
|   |                                                                  |   | Rev. [Revision]<br>01                              |